

Prosjekttegninger

Tiltakshaver : Loen Active
Gårds- og bruksnummer : 82/144

Forhandler :



Tegningene leveres av :

 **VESTLANDS HUS**
Arkitekter

Tiltakshaver Loen Active
Forhandler
Solvik tomt BBB2

Tegningsnr.: 601
Gnr./Bnr.: 82/144
Prosjektnr.: 260069
Dato: 29.05.2026

VESTLANDSHUS ARKITEKTER AS - 6018 ÅLESUND - TLF 70178900

TEGNINGEN MÅ HVERKEN HELT ELLER DELVIS KOPIERES ELLER BENYTTES VED TILTAK SOM VESTLANDSHUS IKKE MEDVIRKER I


VESTLANDS HUS
Arkitekter

Rev.	Sign.



Tiltakshaver Loen Active
Forhandler
Solvik tomt BBB2

Tegningsnr.: 602
Gnr./Bnr. 82/144
Prosjektnr.: 260069
Dato: 29.05.2026

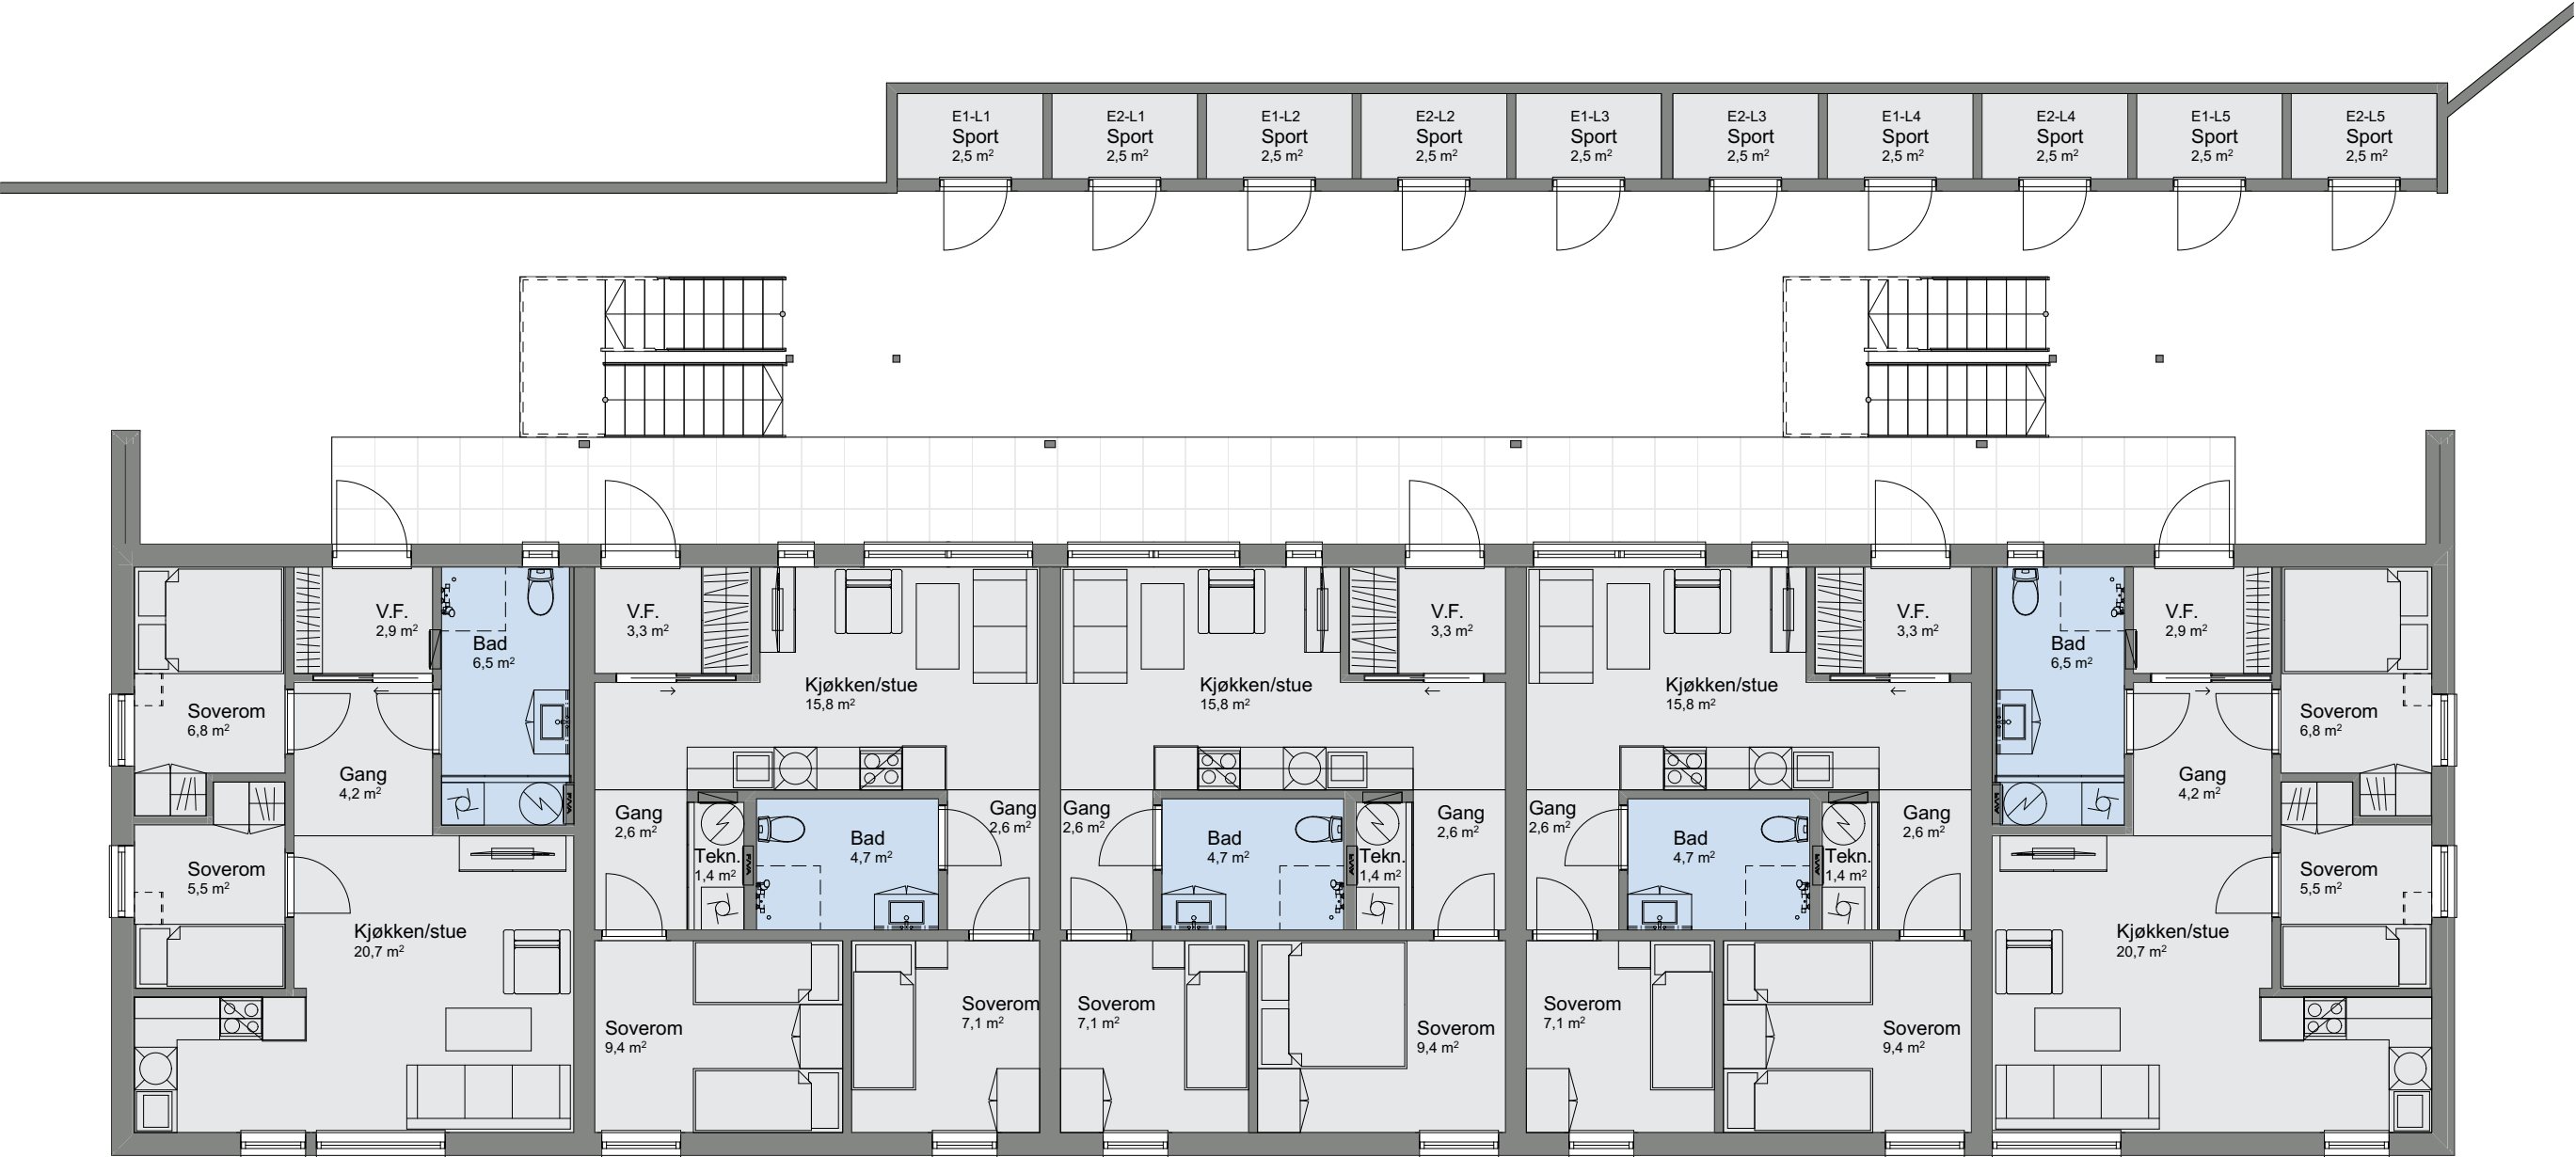

VESTLANDS HUS
Arkitekter

Rev.	Sign.


VESTLANDSHUS ARKITEKTER AS - 6018 ÅLESUND - TLF 70178900

TEGNINGEN MÅ HVERKEN HELT ELLER DELVIS KOPIERES ELLER BENYTTES VED TILTAK SOM VESTLANDSHUS IKKE MEDVIRKER I





1:100 H. etasje

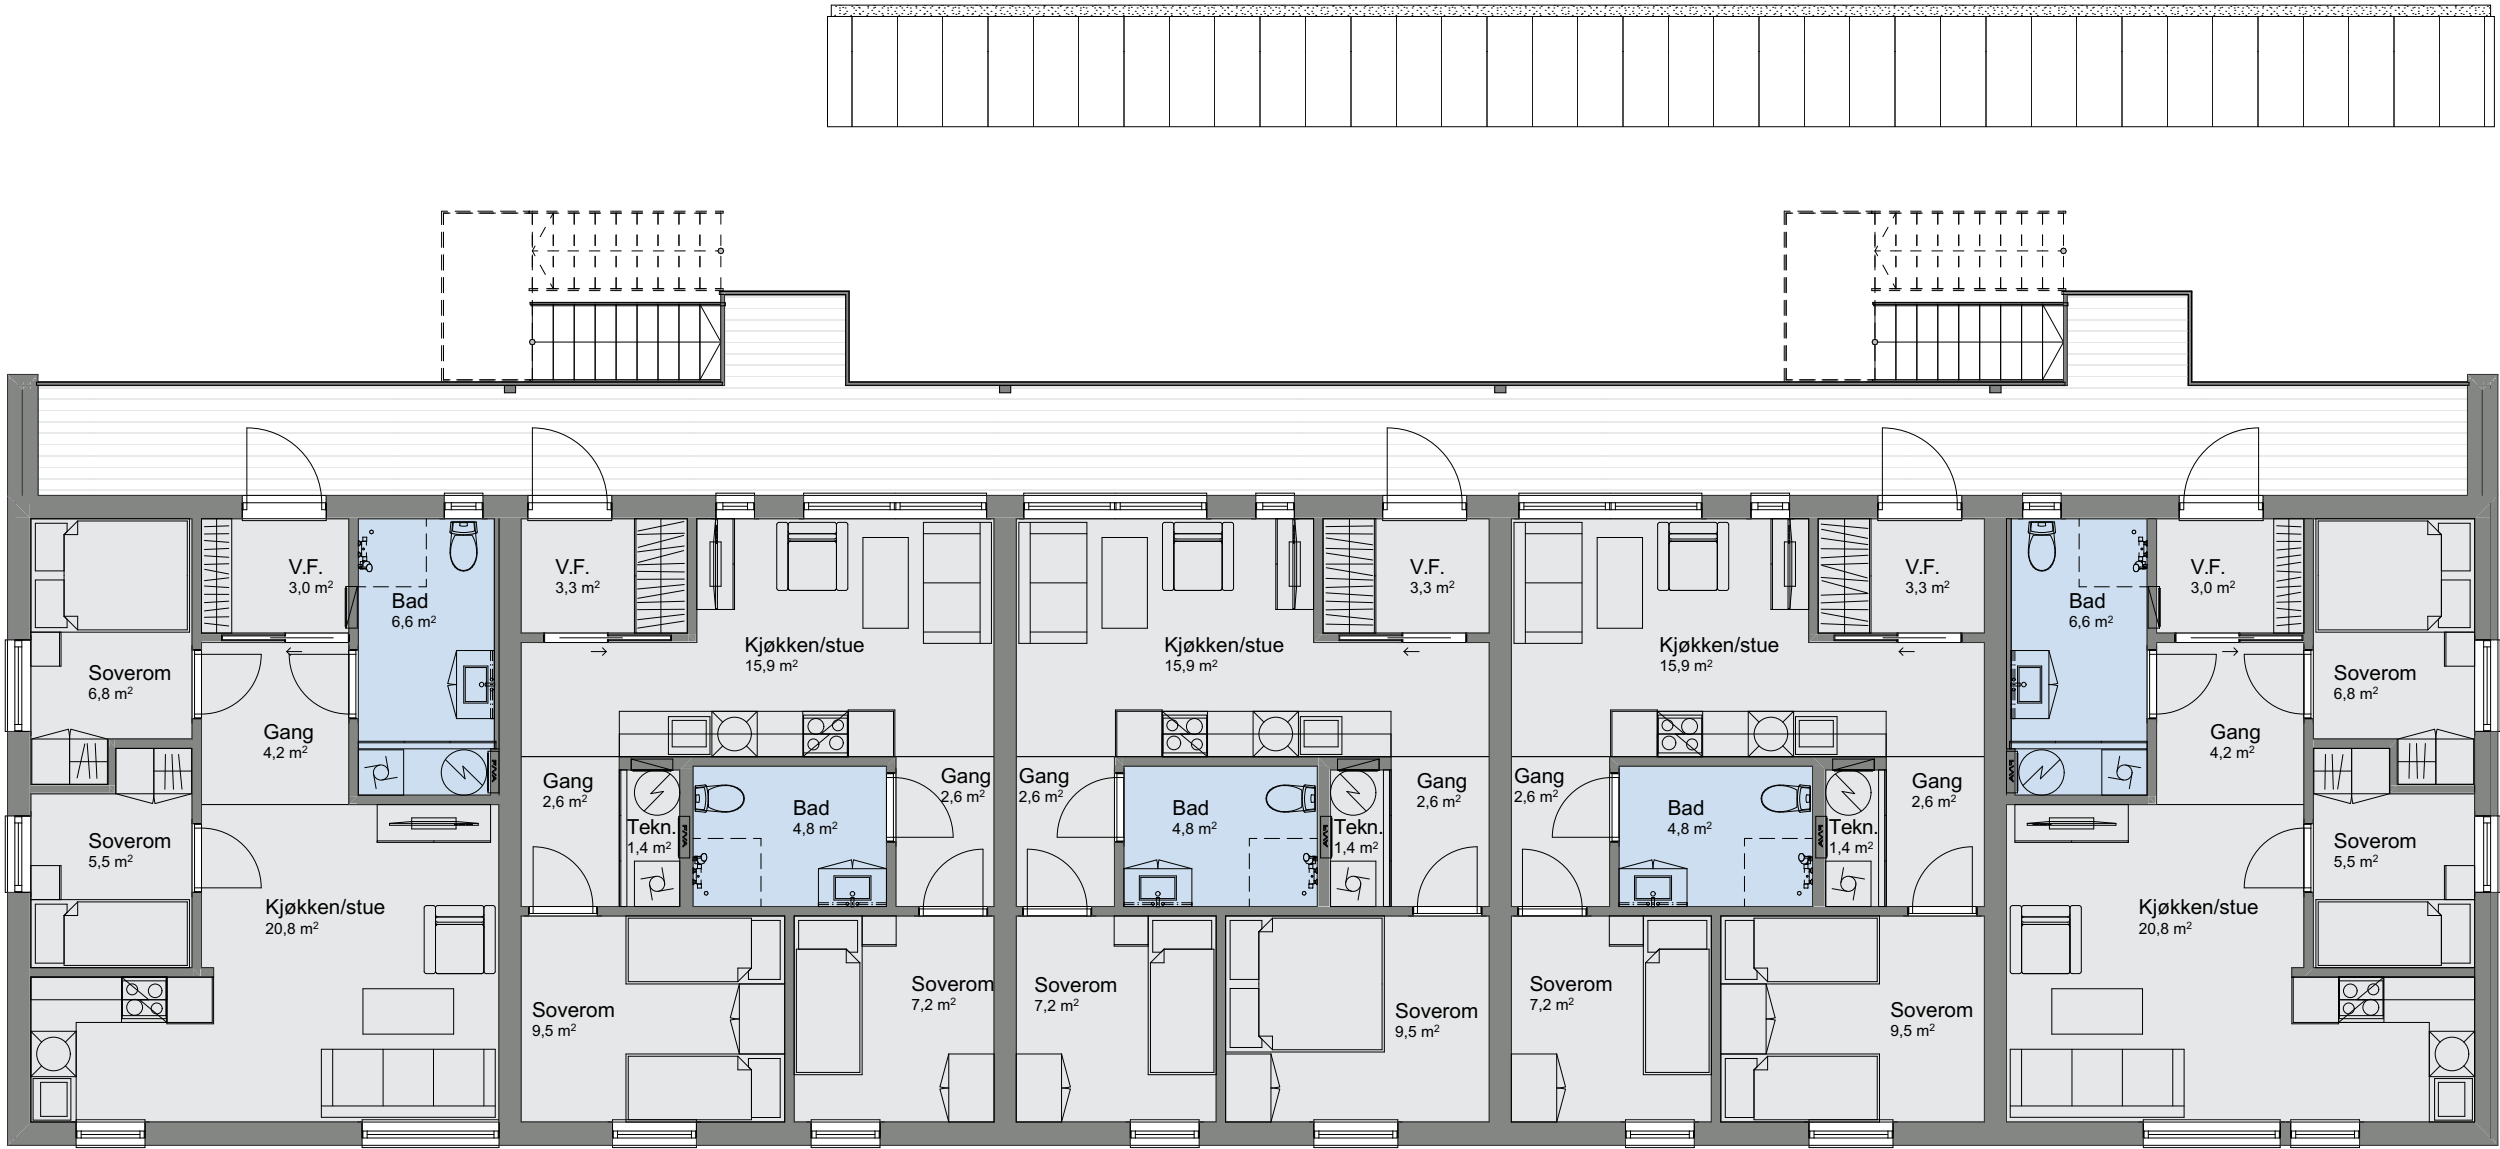

1:100 2. etasje





