



Tiltakshaver:

TEGNINGEN MÅ HVERKEN HELT ELLER DELVIS KOPIERES ELLER BENYTTES VED TILTAK SOM VESTLANDSHUS IKKE MEDVIRKER I

Forslagstegninger

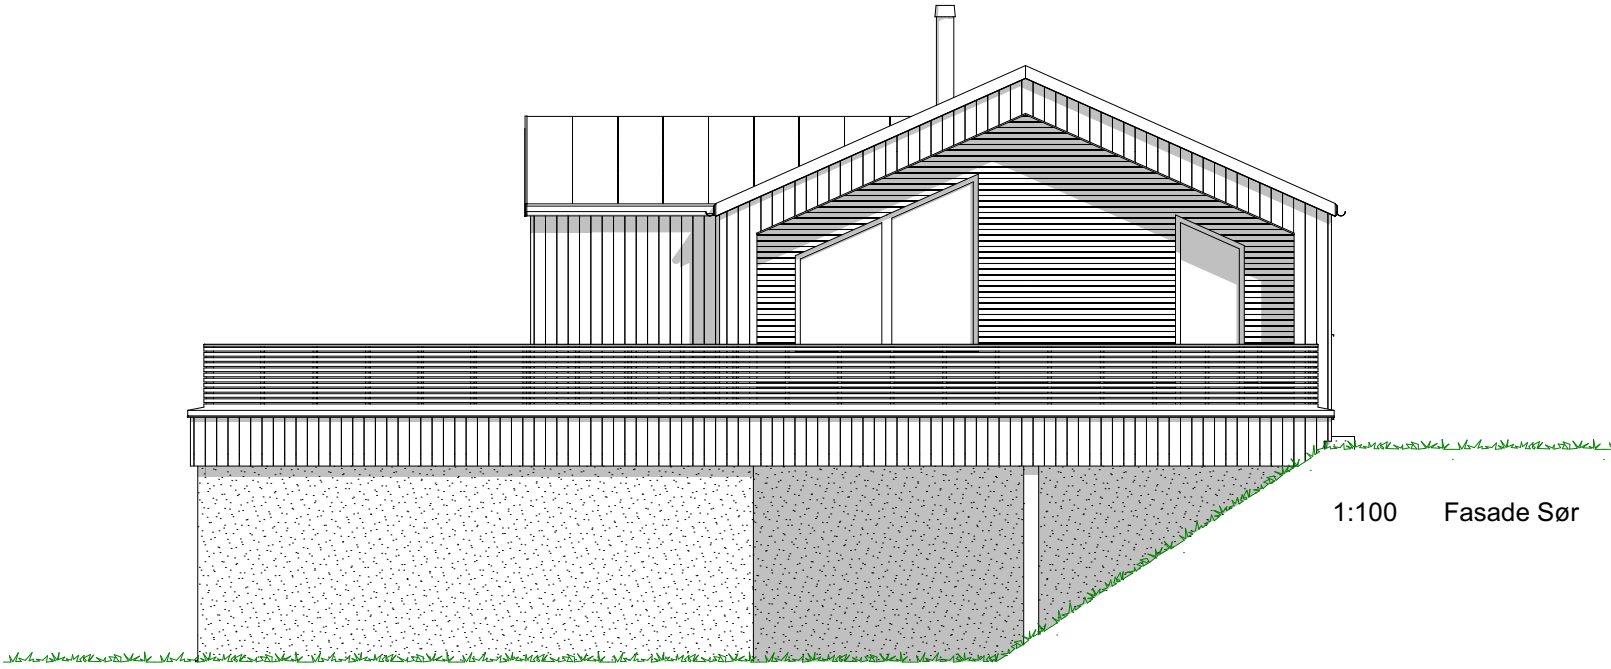

1:100 Fasade Sør

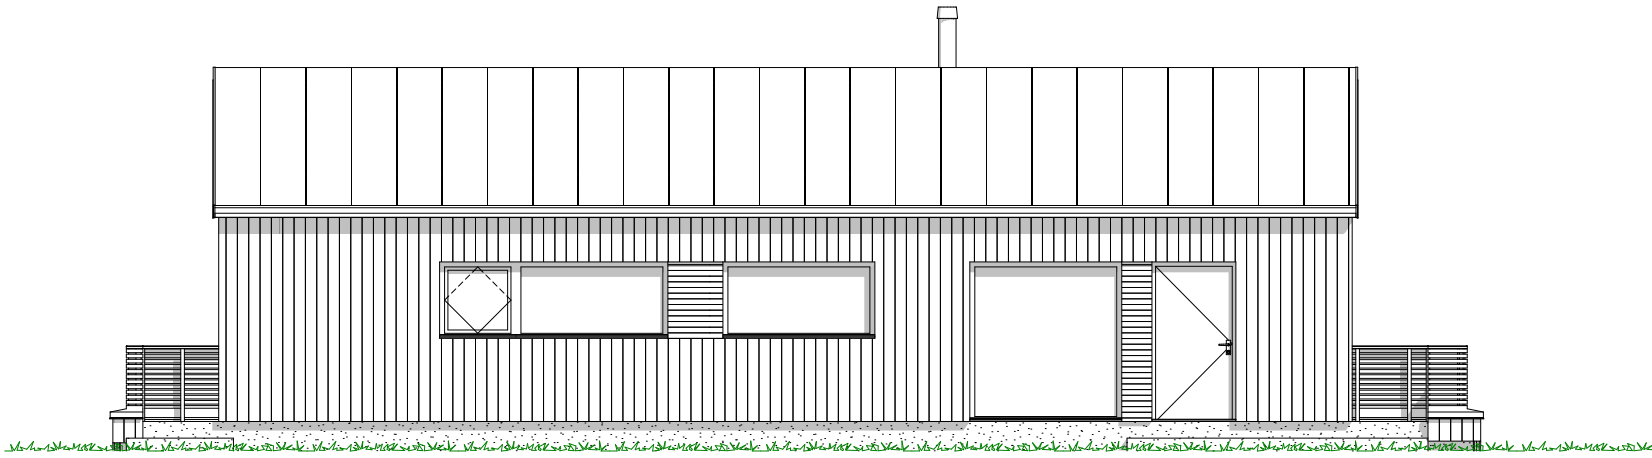

1:100 Fasade Øst

Prosjektnr.: **260092**
Forhandler: **Gusterud Bygg AS**
Fase : Forslagstegninger
Dato : 01.07.2026
Før søknadsarbeider igangsettes kontaktes VHA for ferdigstillelse



Ark.: **vh**


Rev.	Beskrivelse

Tiltakshaver:


TEGNINGEN MÅ HVERKEN HELT ELLER DELVIS KOPIERES ELLER BENYTTES VED TILTAK SOM VESTLANDSHUS IKKE MEDVIRKER I

Forslagstegninger

1:100 Fasade Nord

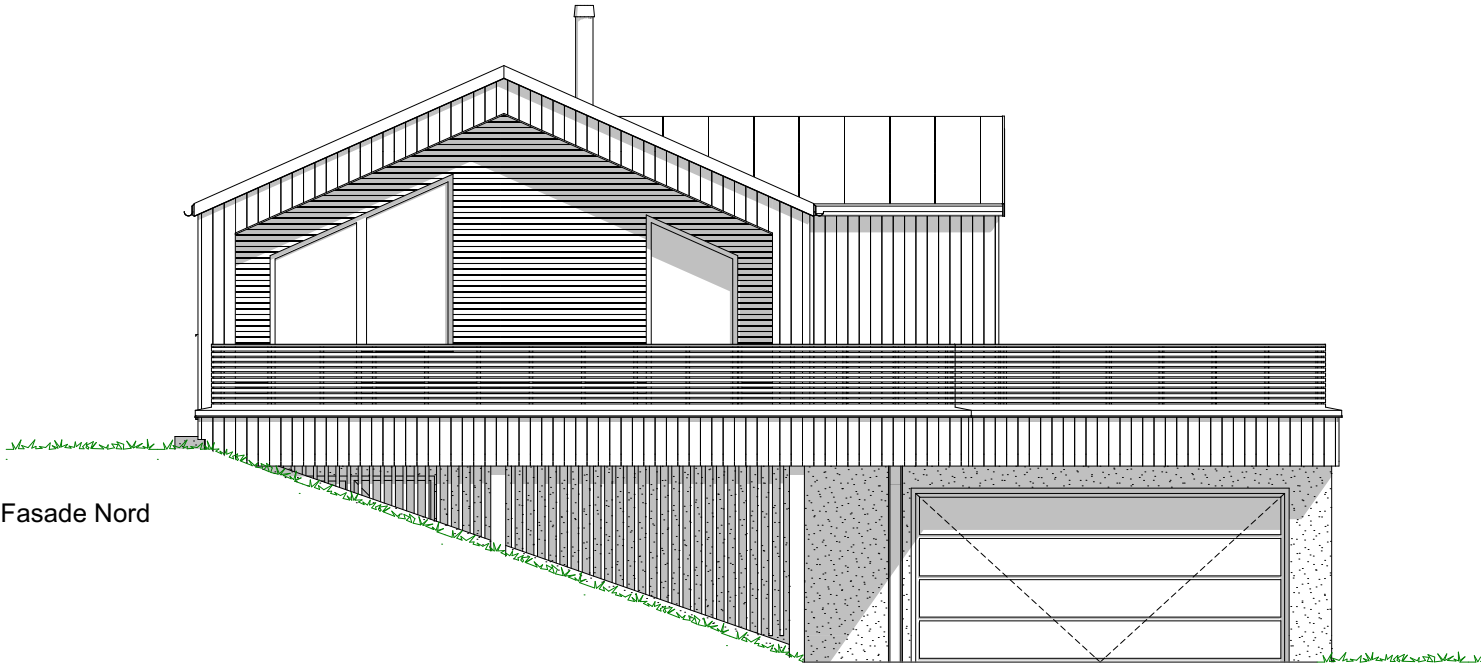

1:100 Fasade Vest

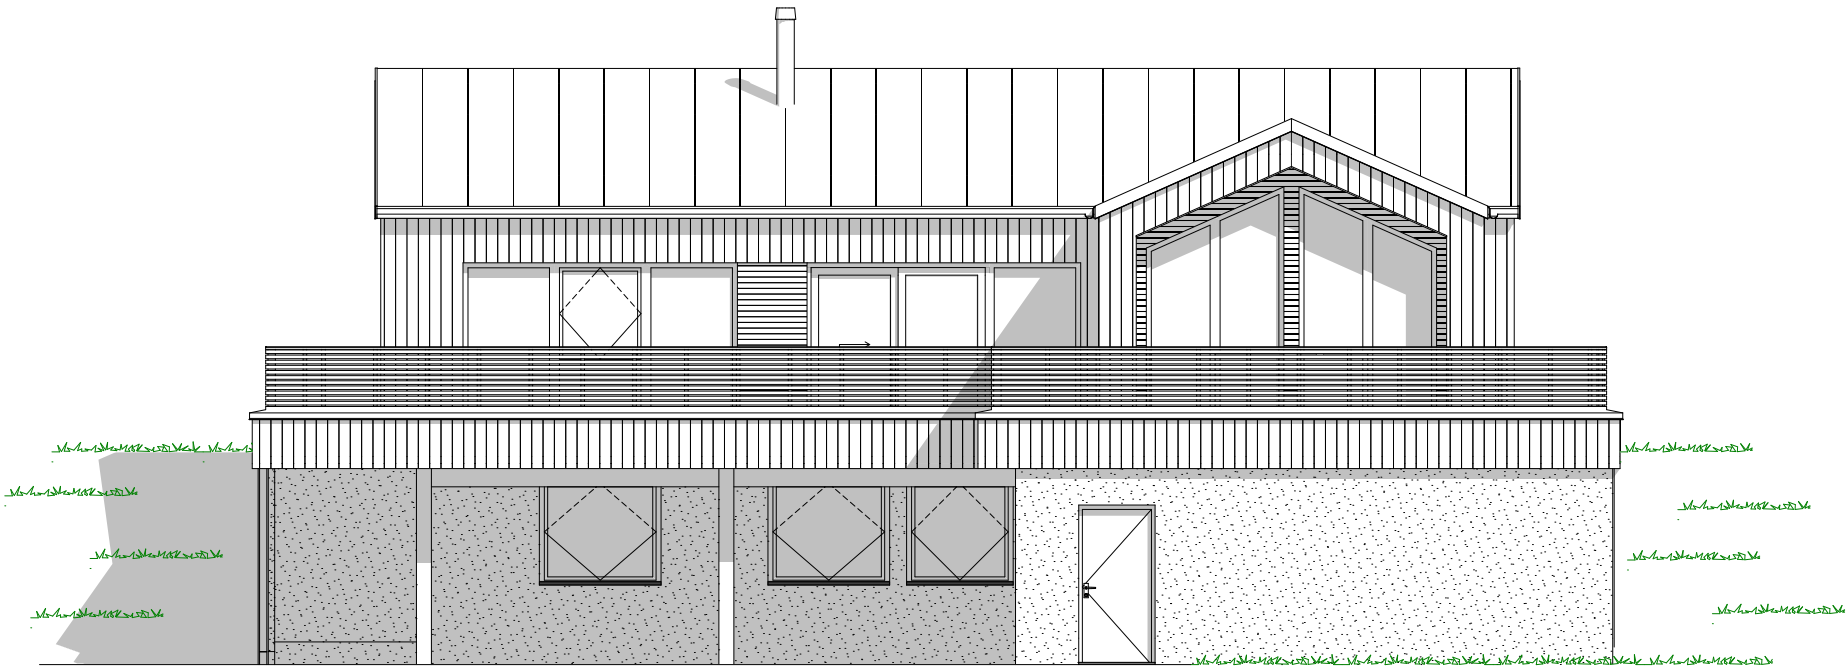

Prosjektnr.: **260092**
Forhandler: **Gusterud Bygg AS**
Fase : Forslagstegninger
Dato : 01.07.2026
Før søknadsarbeider igangsettes kontaktes VHA for ferdigstillelse




Ark.: **vh**

Rev.	Beskrivelse

Tiltakshaver:

TEGNINGEN MÅ HVERKEN HELT ELLER DELVIS KOPIERES ELLER BENYTTES VED TILTAK SOM VESTLANDSHUS IKKE MEDVIRKER I

Forslagstegninger

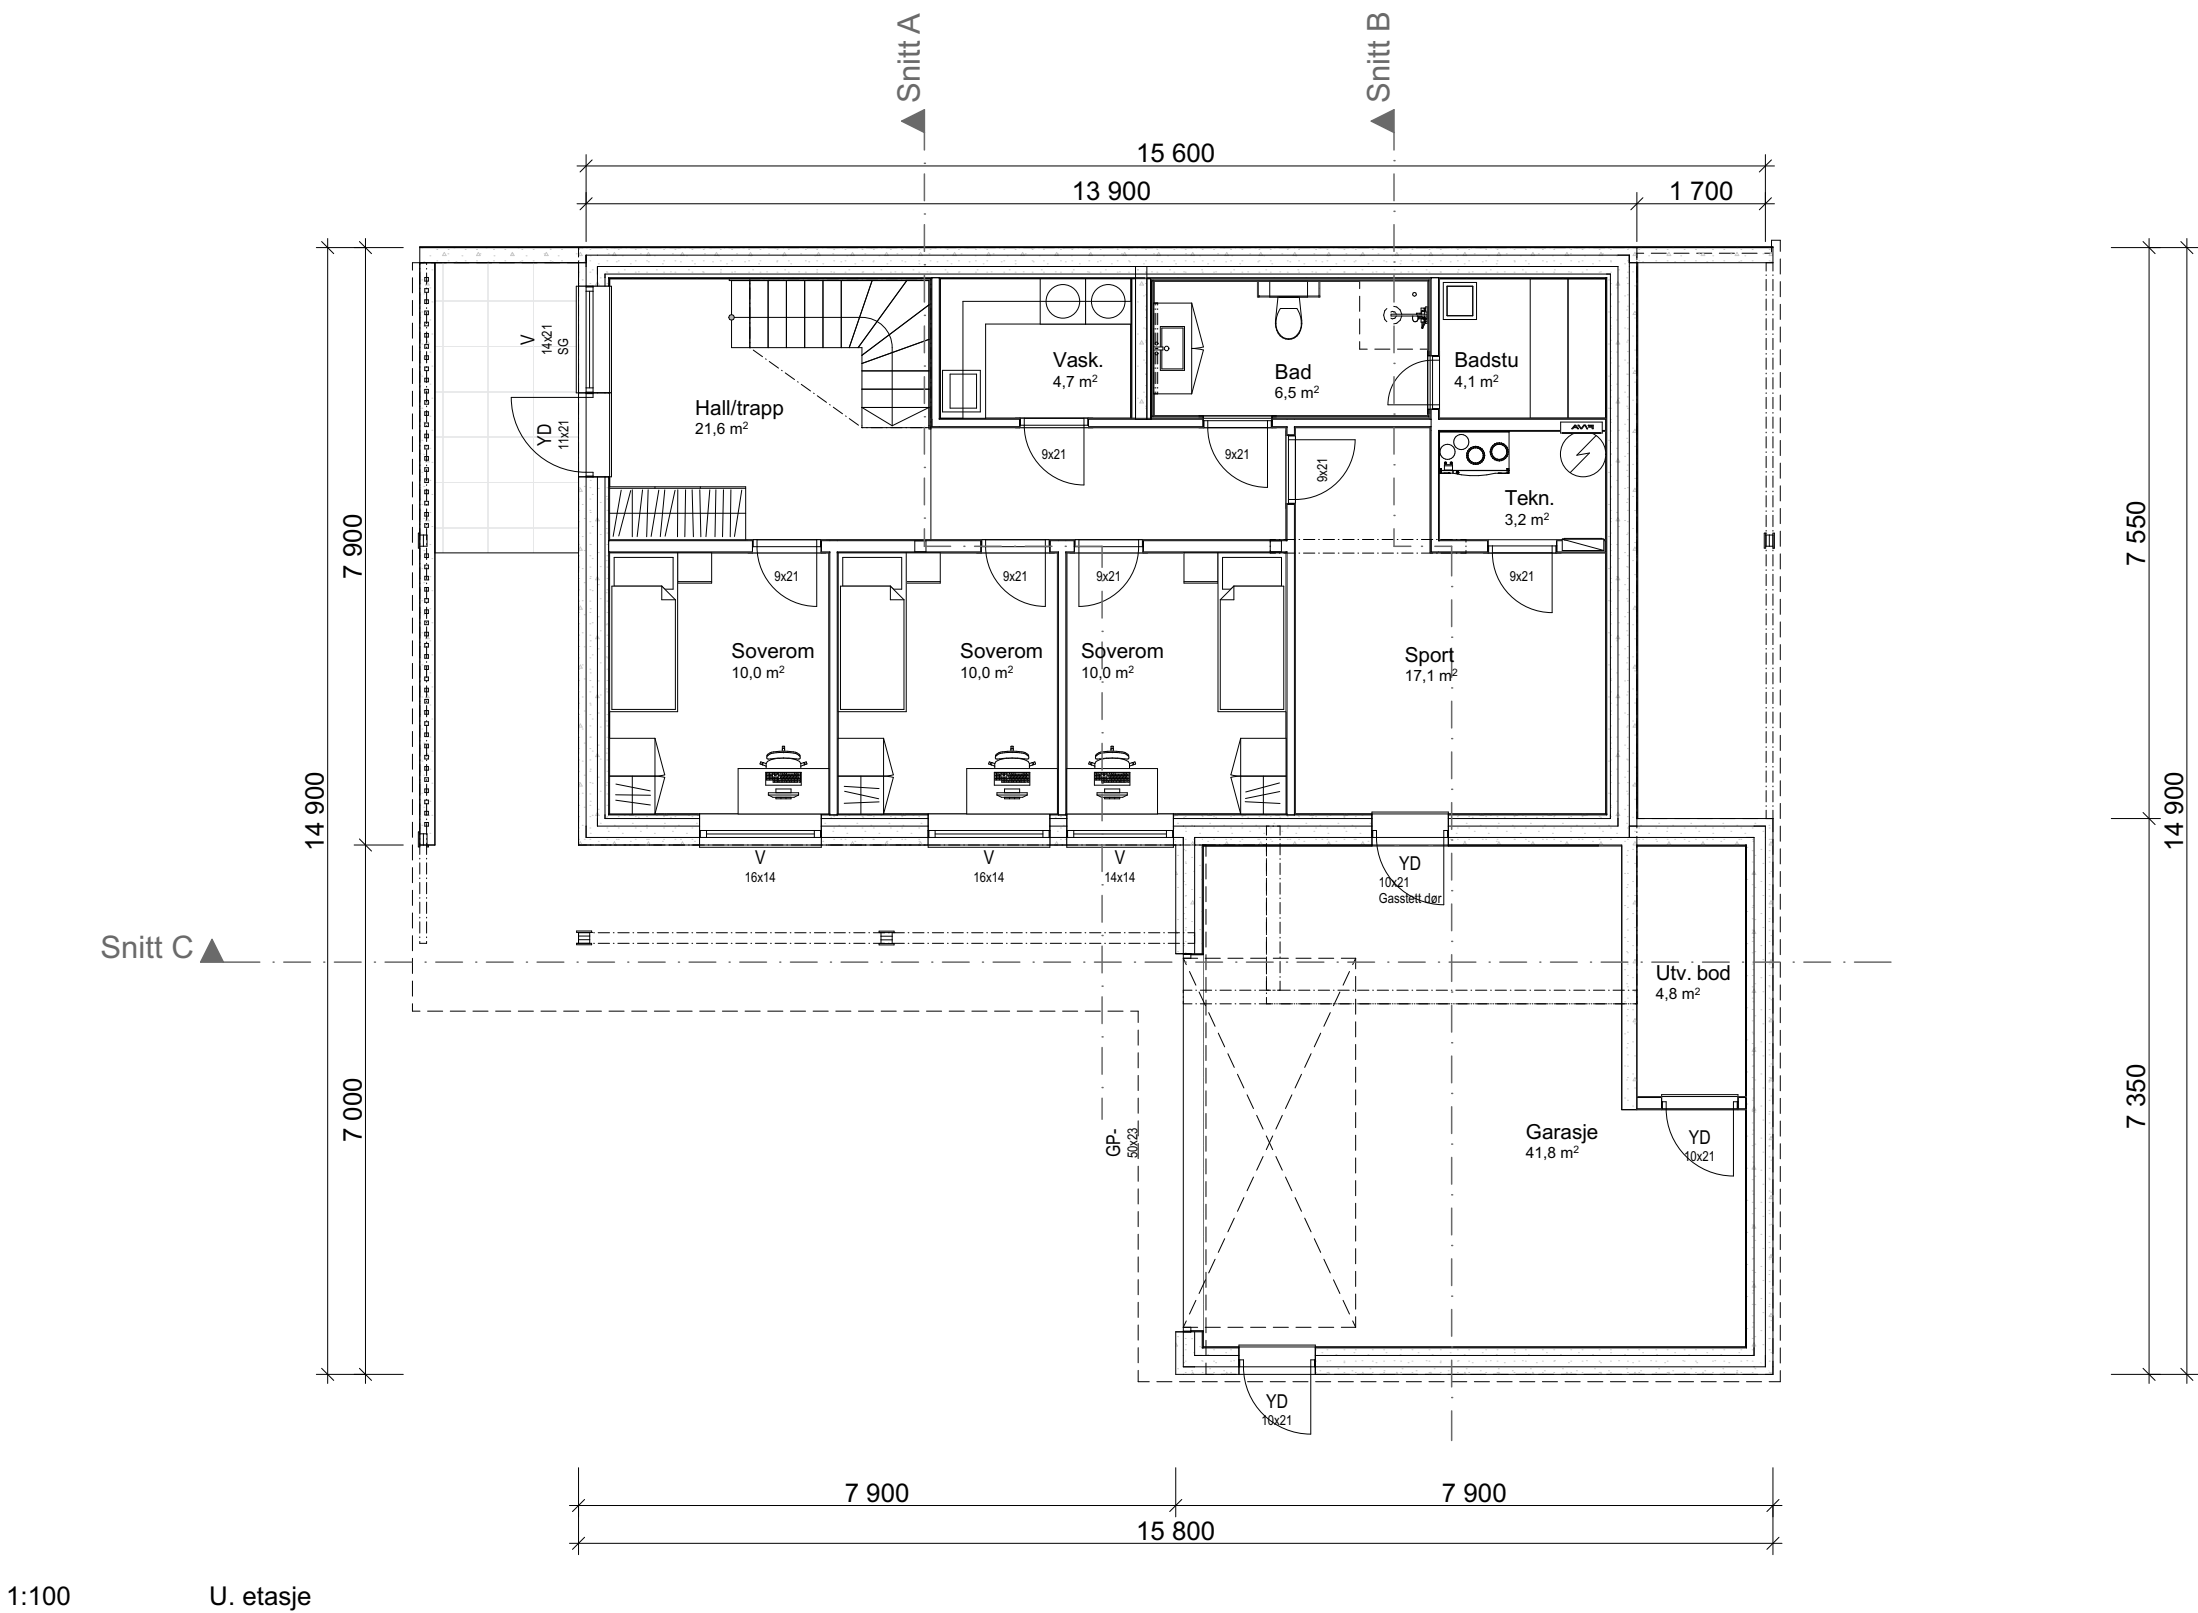

Arealberegninger iht. NS-3940:2012		
BRA		
	U-etg OA	33,2
	U-etg garasje	47,5
	U-etg	93,3
	H-etg OA	8,0
	H-etg	110,9
		292,9 m²
BYA		
	Overbygd	59,3
	Bygningskropp	166,8
		226,1 m²
BTA		
	Garasje	49,9
		49,9 m²

Prosjektnr.: 260092
Forhandler: Gusterud Bygg AS
Fase : Forslagstegninger
Dato : 01.07.2026
Før søknadsarbeider igangsettes kontaktes VHA for ferdigstillelse




Ark.: vh

Rev.	Beskrivelse

Tiltakshaver:

TEGNINGEN MÅ HVERKEN HELT ELLER DELVIS KOPIERES ELLER BENYTTES VED TILTAK SOM VESTLANDSHUS IKKE MEDVIRKER I

Forslagstegninger



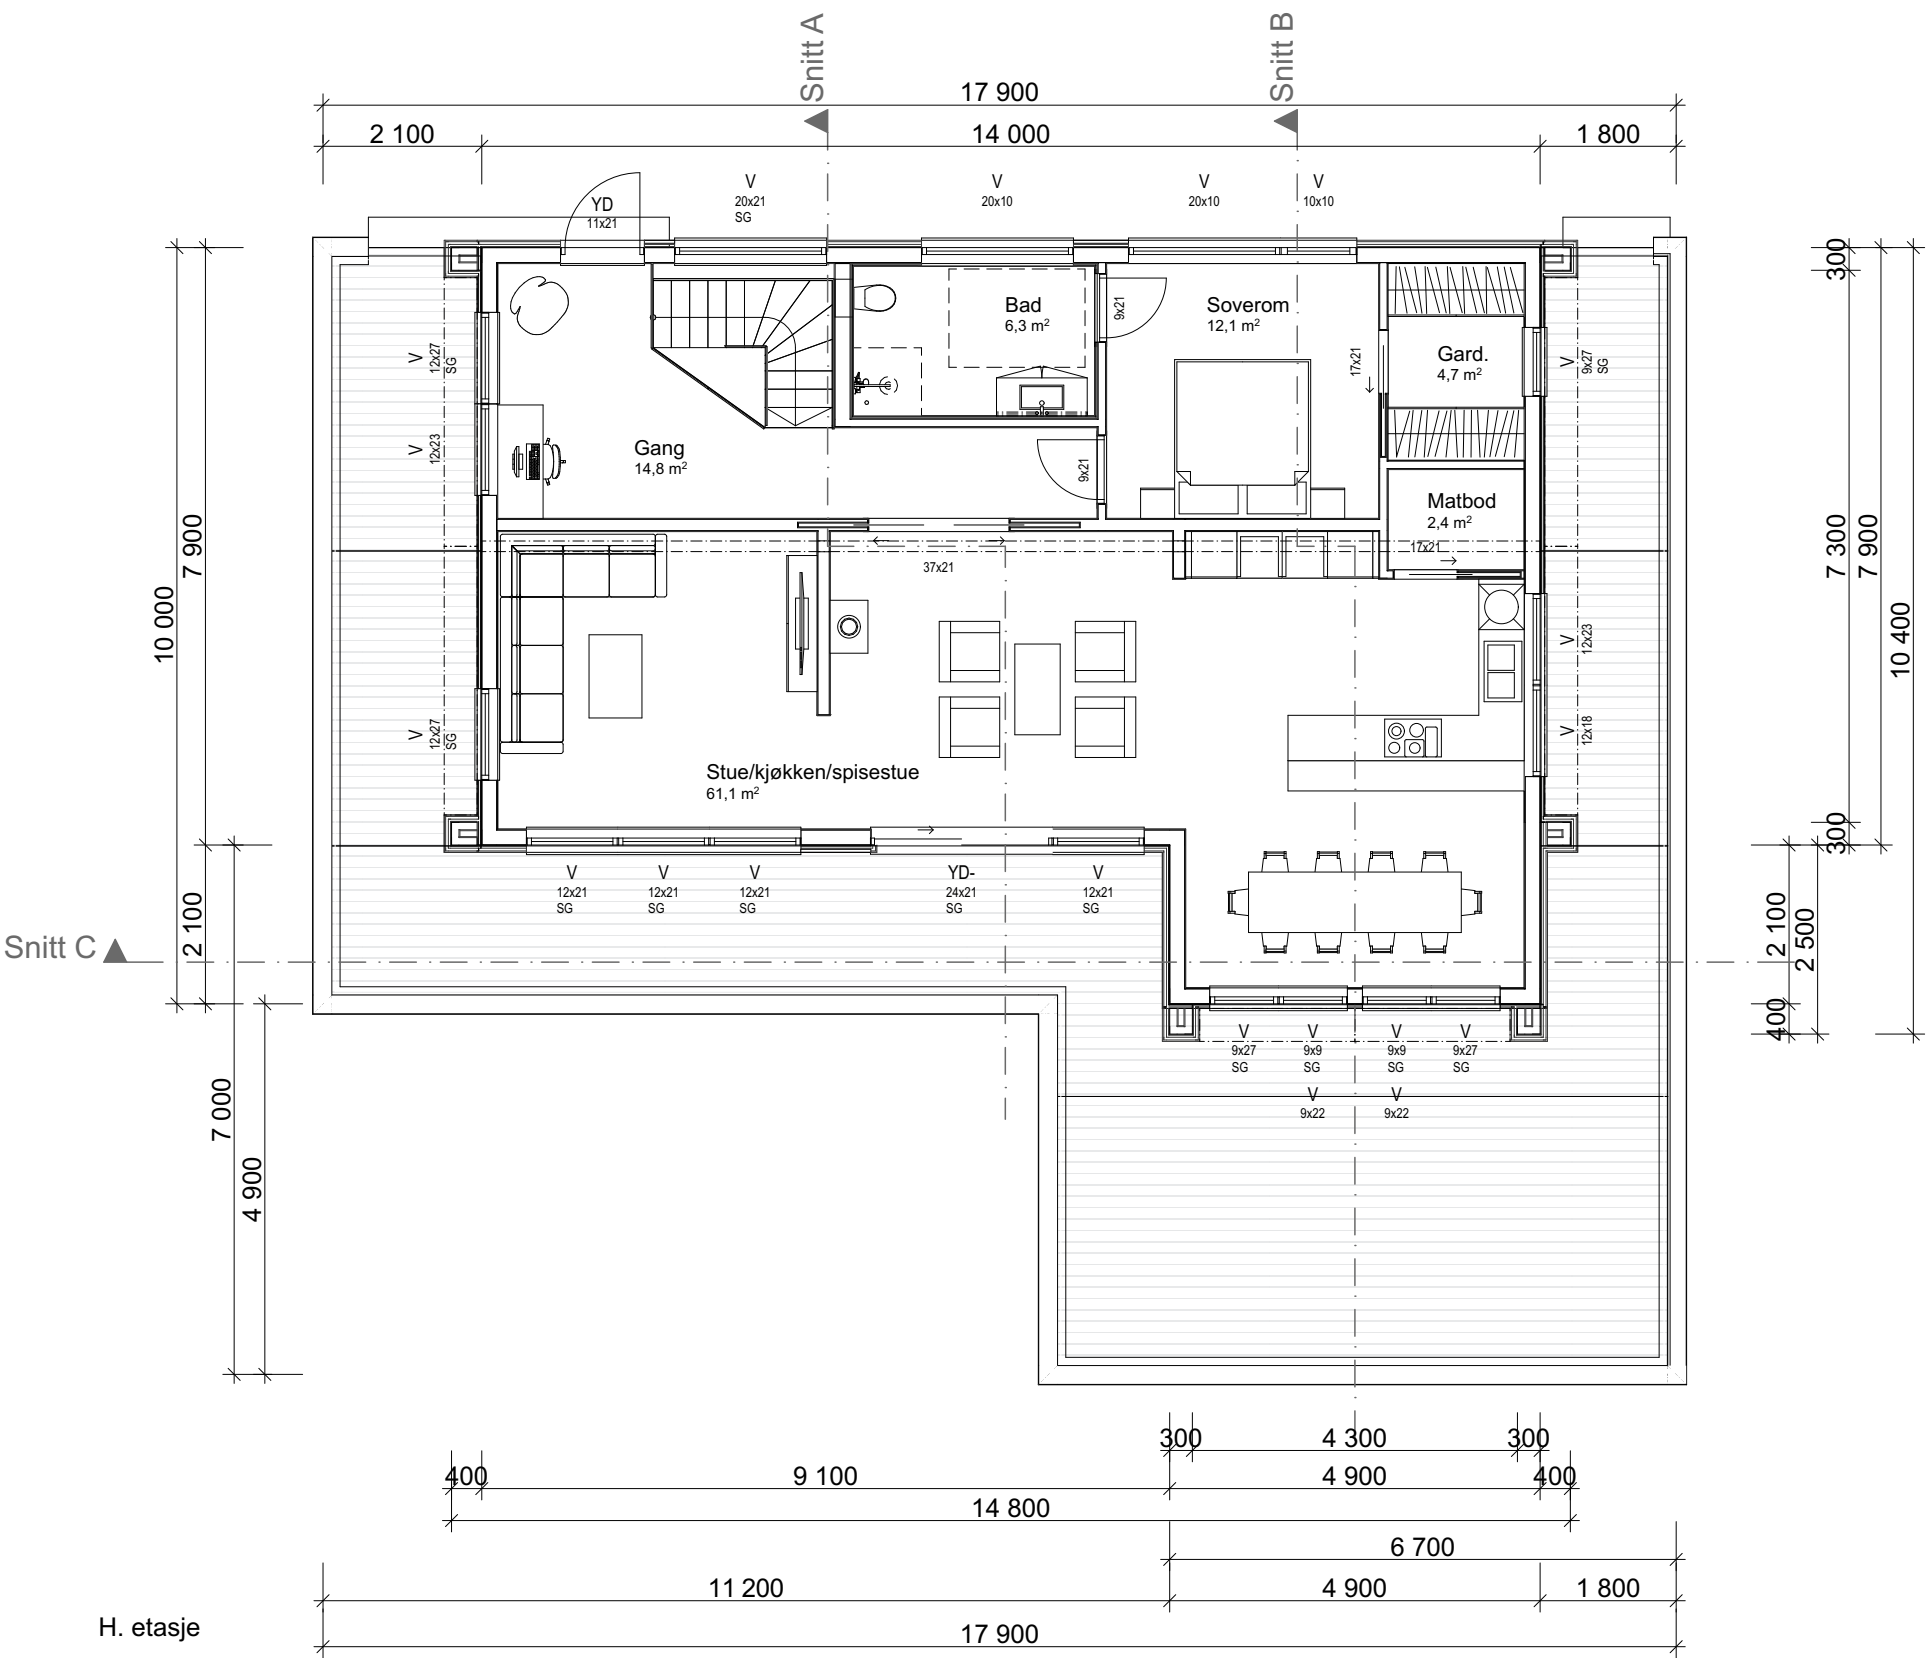


Prosjektnr.: 260092
Forhandler: Gusterud Bygg AS
Fase : Forslagstegninger
Dato : 01.07.2026
Før søknadsarbeider igangsettes kontaktes VHA for ferdigstillelse



Ark.: vh

Rev.	Beskrivelse

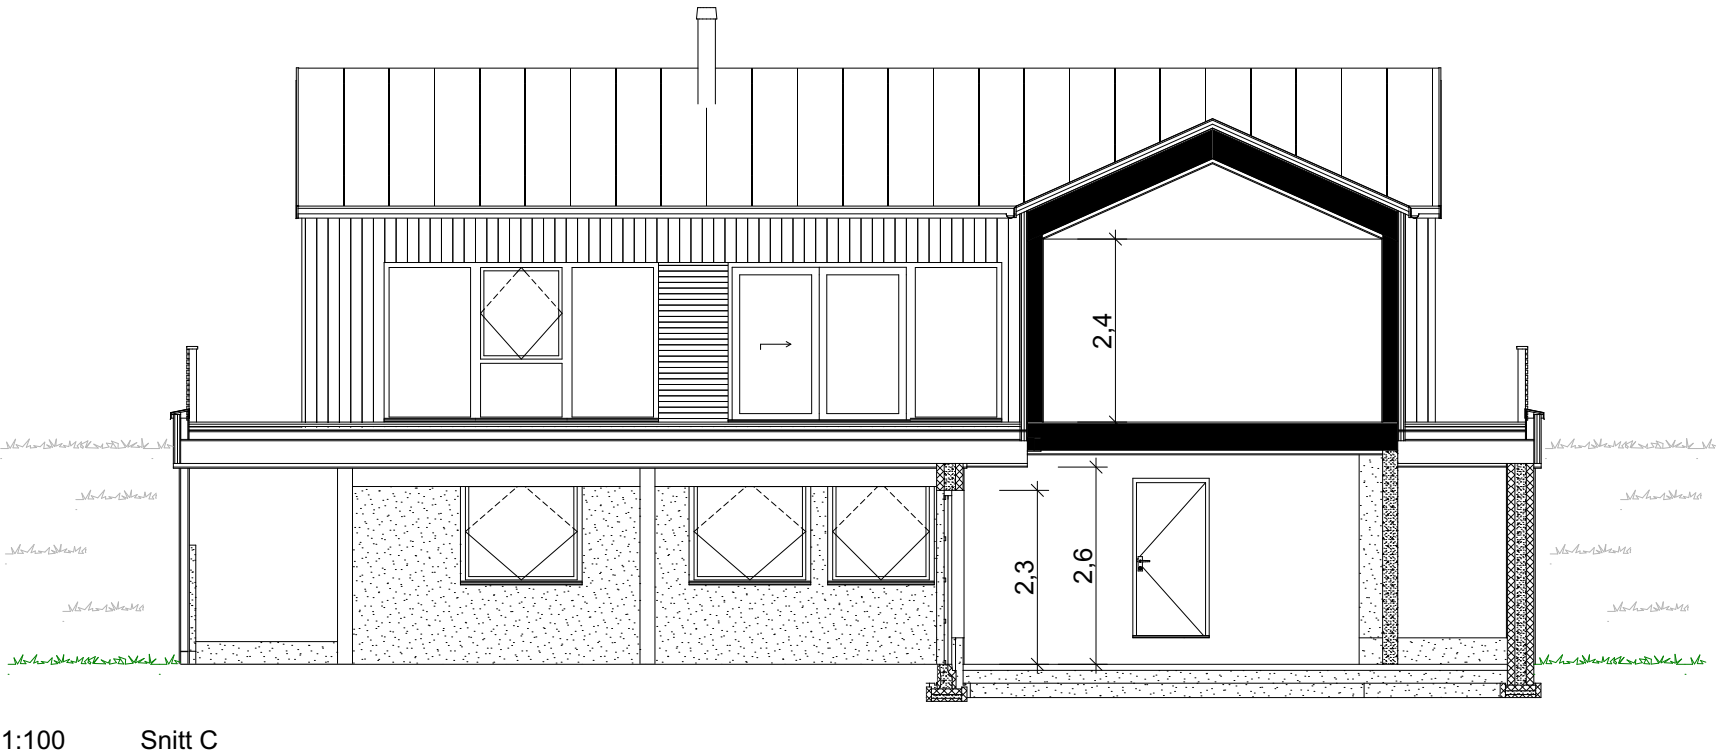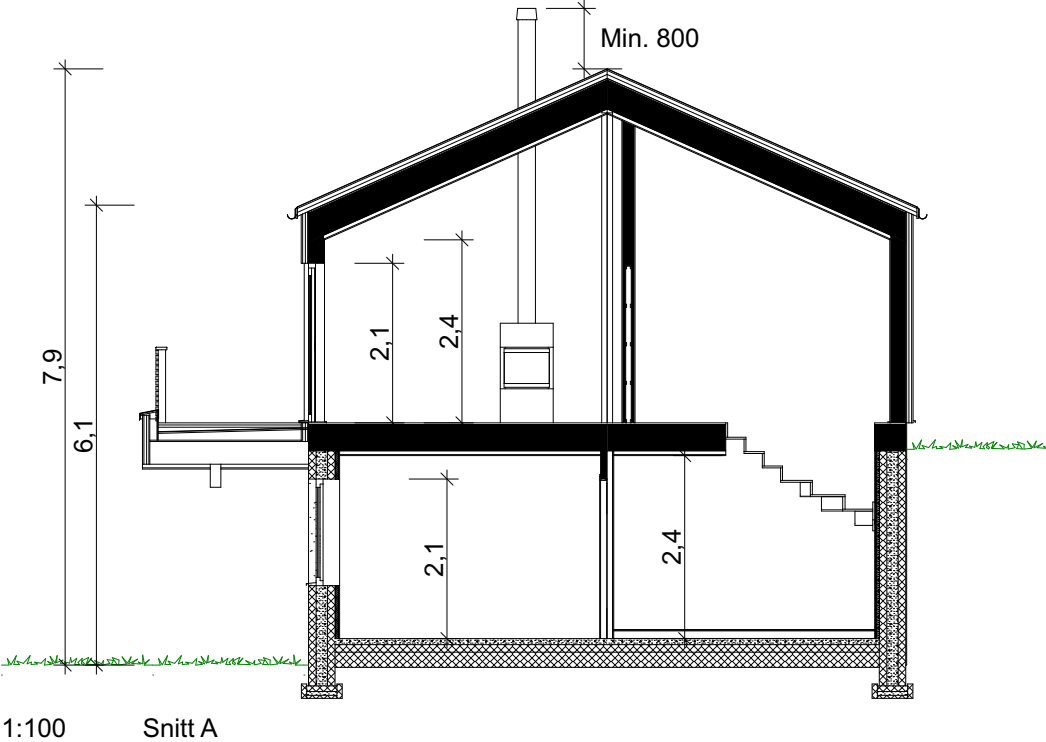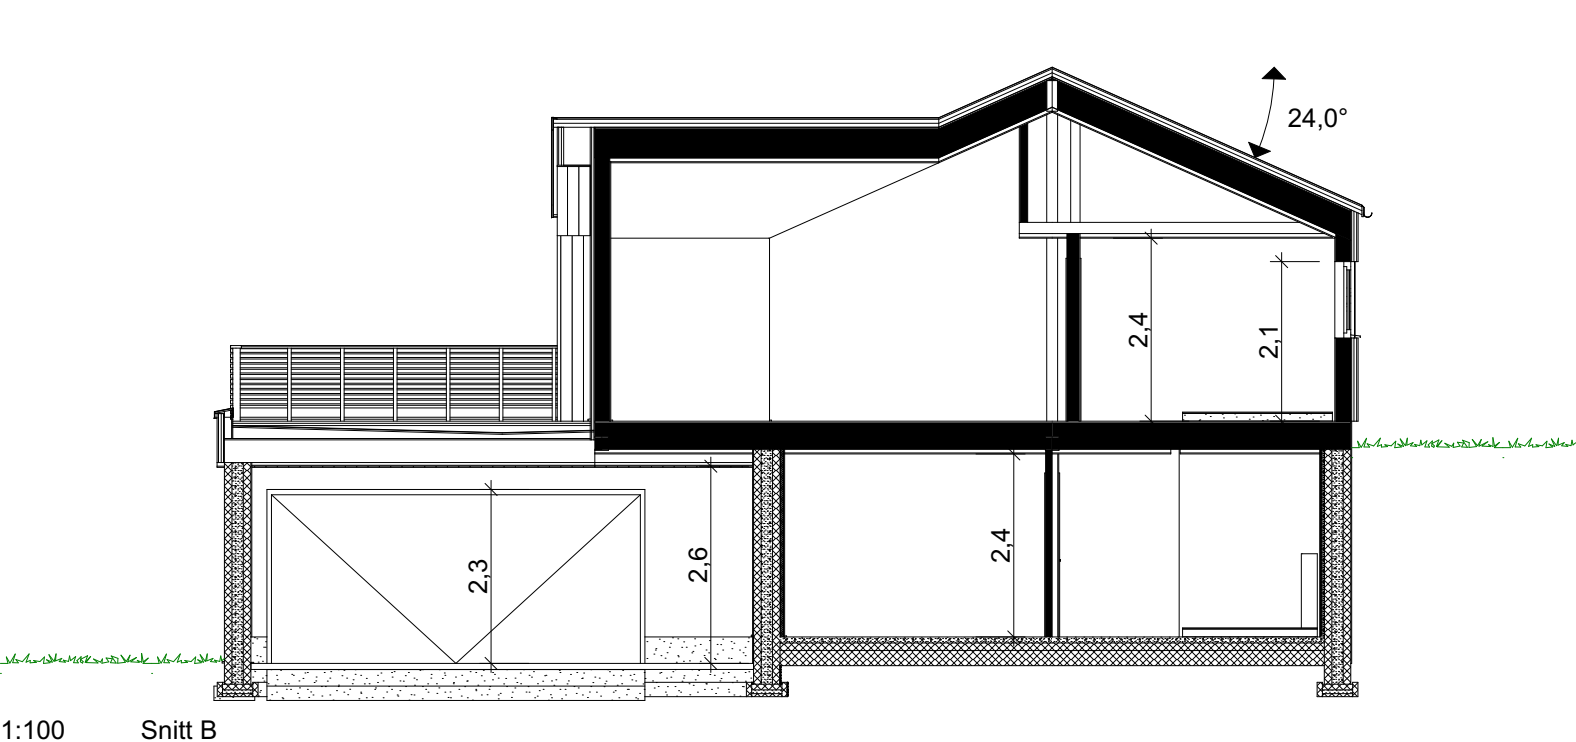

Prosjektnr.: 260092
Forhandler: Gusterud Bygg AS
Fase : Forslagstegninger
Dato : 01.07.2026
Før søknadsarbeider igangsettes kontaktes VHA for ferdigstillelse

Rev.	Beskrivelse