

Tiltak: Enebolig

TEGNINGEN MÅ HVERKEN HELT ELLER DELVIS KOPIERES ELLER BENYTTES VED TILTAK SOM VESTLANDSHUS IKKE MEDVIRKER I

VESTLANDS HUS
Arkitekter

Arealberegninger iht. NS-3940:2012		
BRA		
	OA	3,8
	H. Etg	97,3
		101,1 m²
BYA		
	OA	4,0
	Fasadeliv	111,4
		115,4 m²
P-ROM		
	H.etg	86,5
		86,5 m²







Før søknadsarbeider igangsettes kontaktes VHA for ferdigstillelse

Husmodell: **Spesial**
Prosjektnr.: **260093**
Forhandler: **Bømlo Hus AS**
Tegningen har tidligere vert klargjort for søknad: **Ja**


Tiltak: Enebolig

TEGNINGEN MÅ HVERKEN HELT ELLER DELVIS KOPIERES ELLER BENYTTES VED TILTAK SOM VESTLANDSHUS IKKE MEDVIRKER I

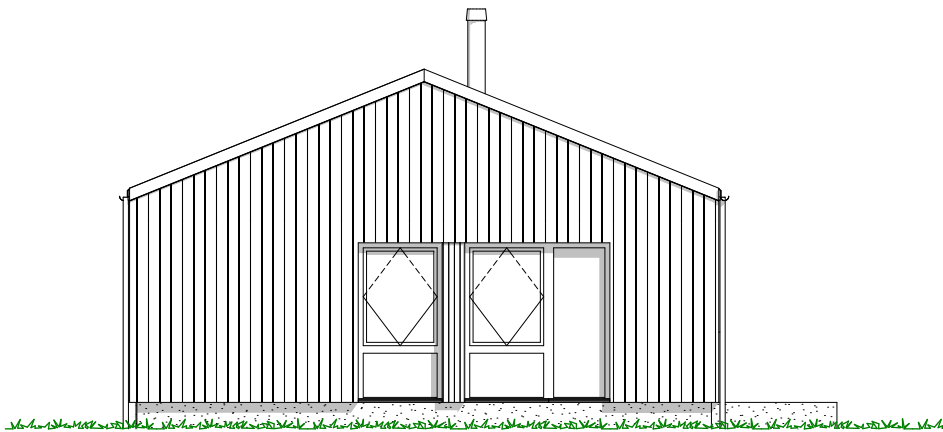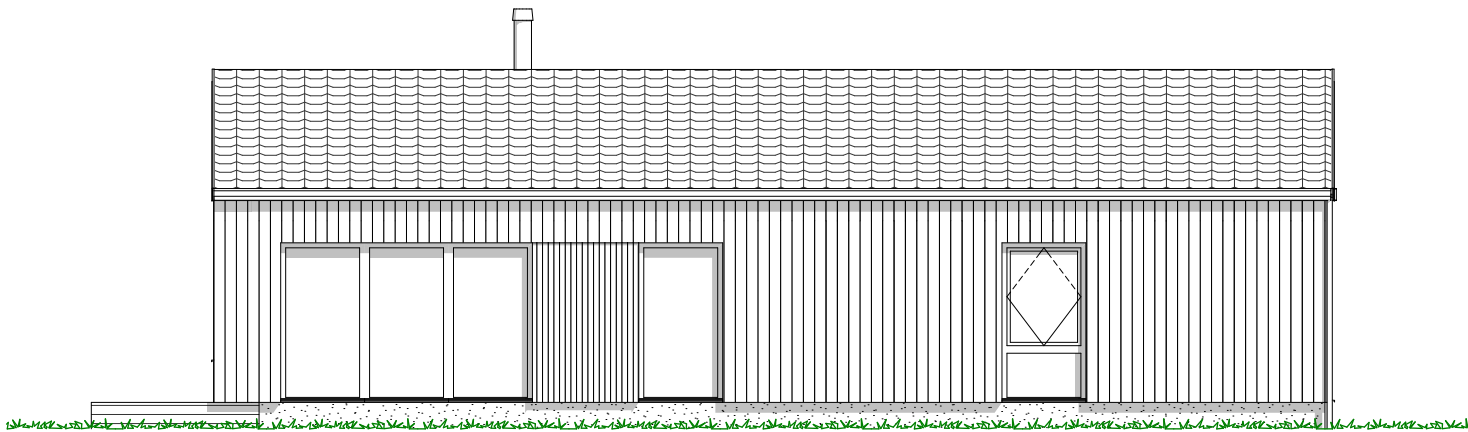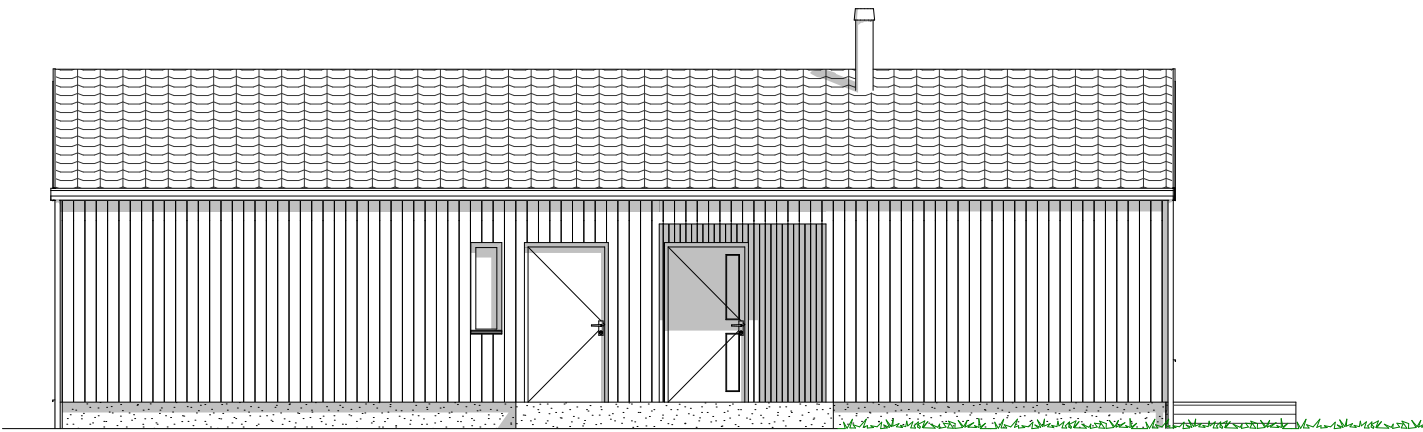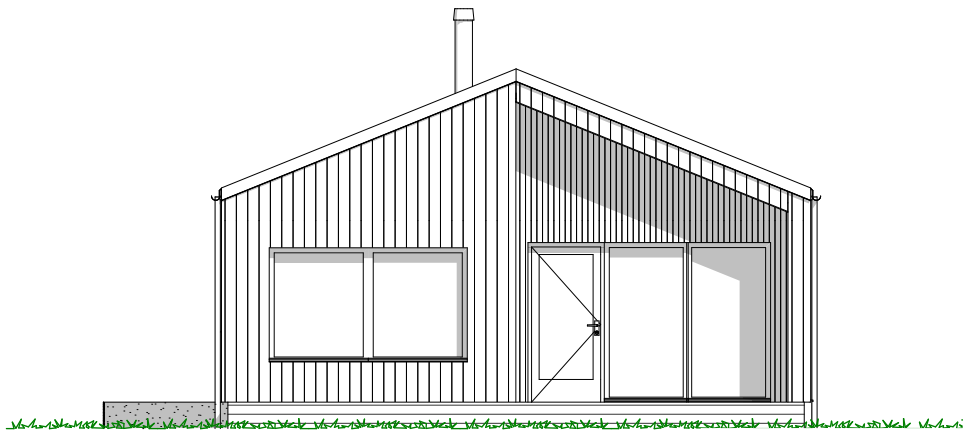

Tiltak: Enebolig

TEGNINGEN MÅ HVERKEN HELT ELLER DELVIS KOPIERES ELLER BENYTTES VED TILTAK SOM VESTLANDSHUS IKKE MEDVIRKER I

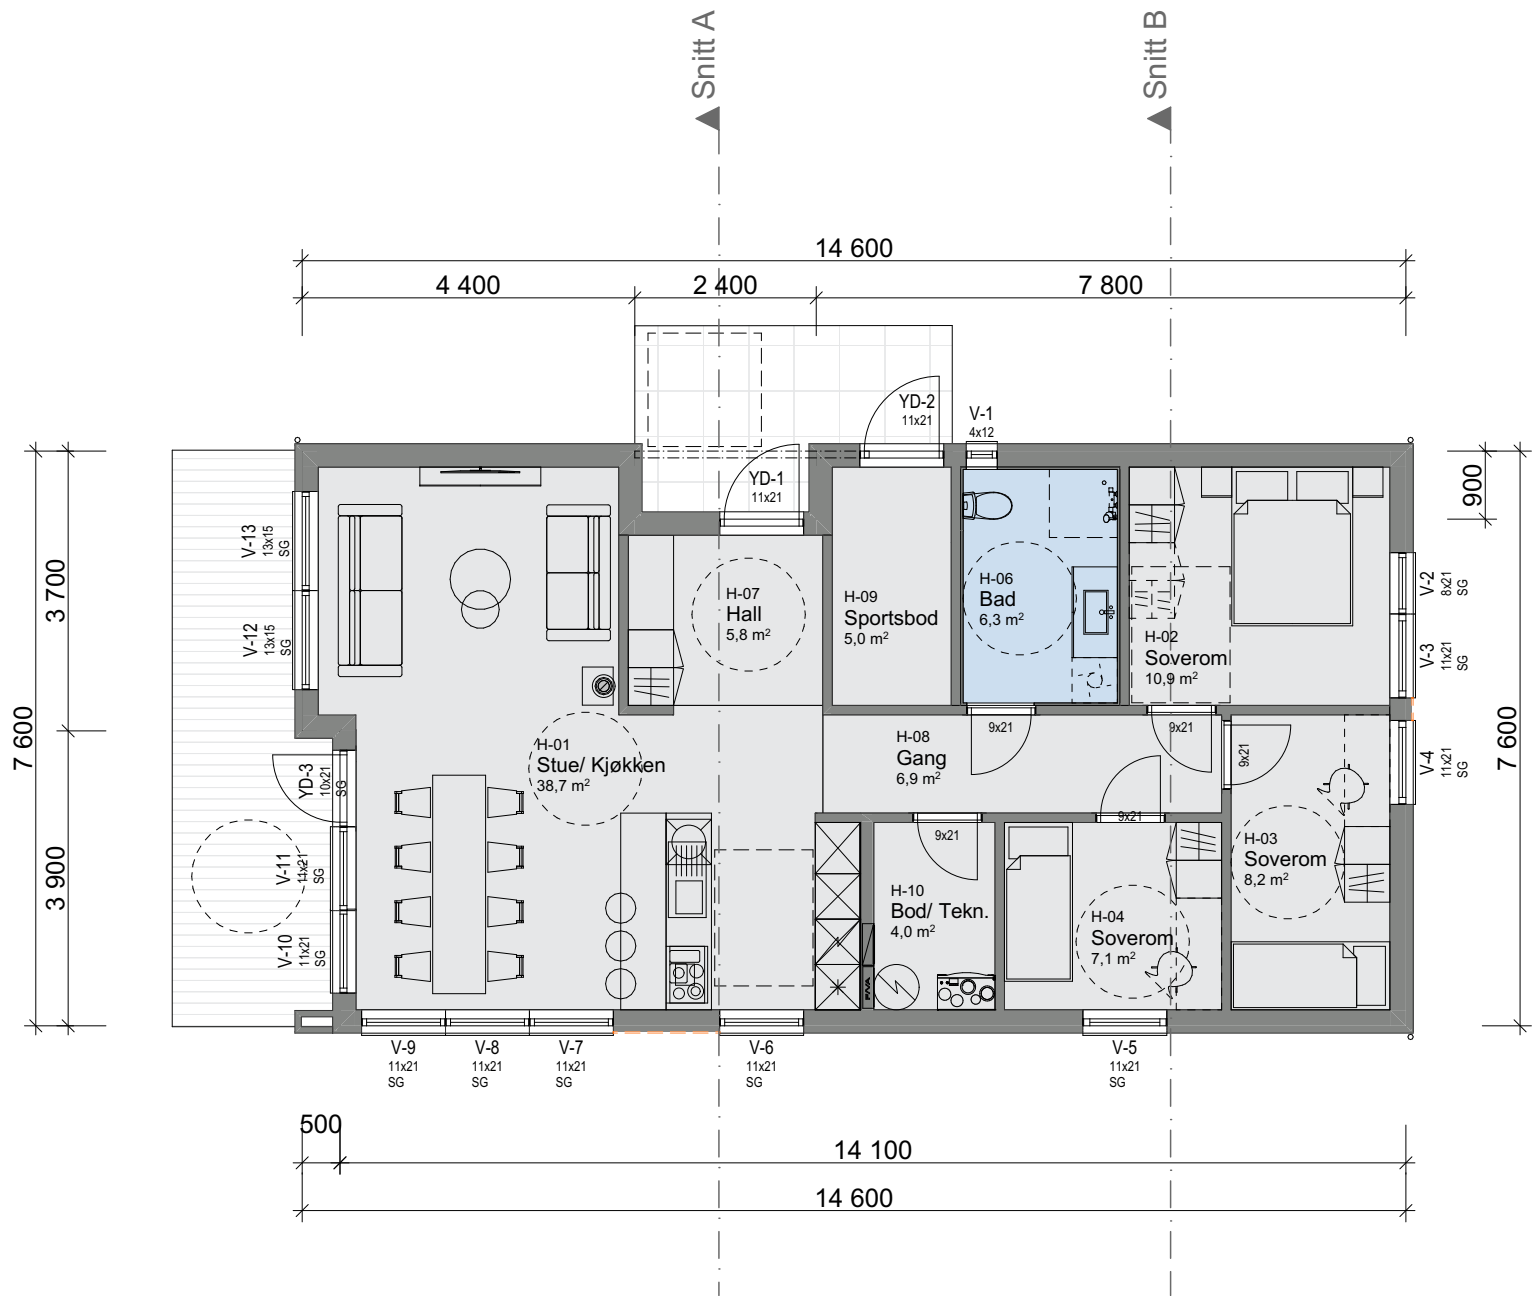

Tiltak: Enebolig

TEGNINGEN MÅ HVERKEN HELT ELLER DELVIS KOPIERES ELLER BENYTTES VED TILTAK SOM VESTLANDSHUS IKKE MEDVIRKER I

