

Tiltak: Enebolig




TEGNINGEN MÅ HVERKEN HELT ELLER DELVIS KOPIERES ELLER BENYTTES VED TILTAK SOM VESTLANDSHUS IKKE MEDVIRKER I

			Arealberegninger iht. NS-3940		
			BRA		
				U-etg OA	64,5
				U-etg	82,6
				H-etg Sport	6,0
H-etg OA	16,1				
Arealberegninger iht. NS-3940:2023				H-etg	97,8
Terrasse og balkongareal				267,0 m²	
TBA			P-ROM		
	U.etg	8,3		U-etg	82,6
	H.etg	25,1		H-etg	94,7
		33,4 m²		177,3 m²	
			BYA		
				Overbygd	37,9
				Bygningskropp	119,2
				157,1 m²	




Tiltak: Enebolig

TEGNINGEN MÅ HVERKEN HELT ELLER DELVIS KOPIERES ELLER BENYTTES VED TILTAK SOM VESTLANDSHUS IKKE MEDVIRKER I

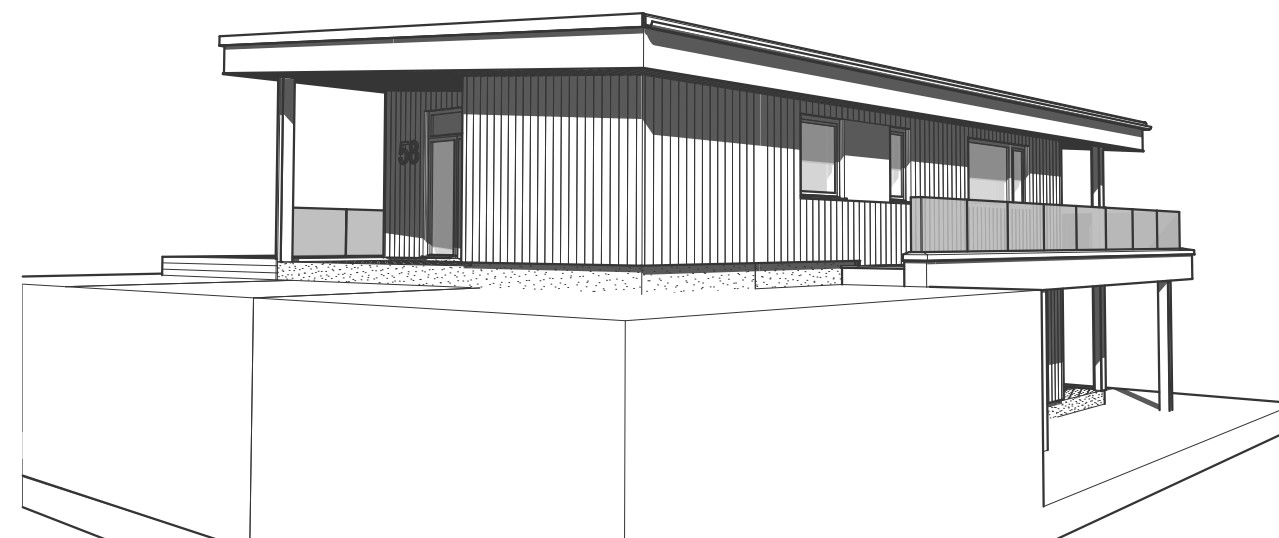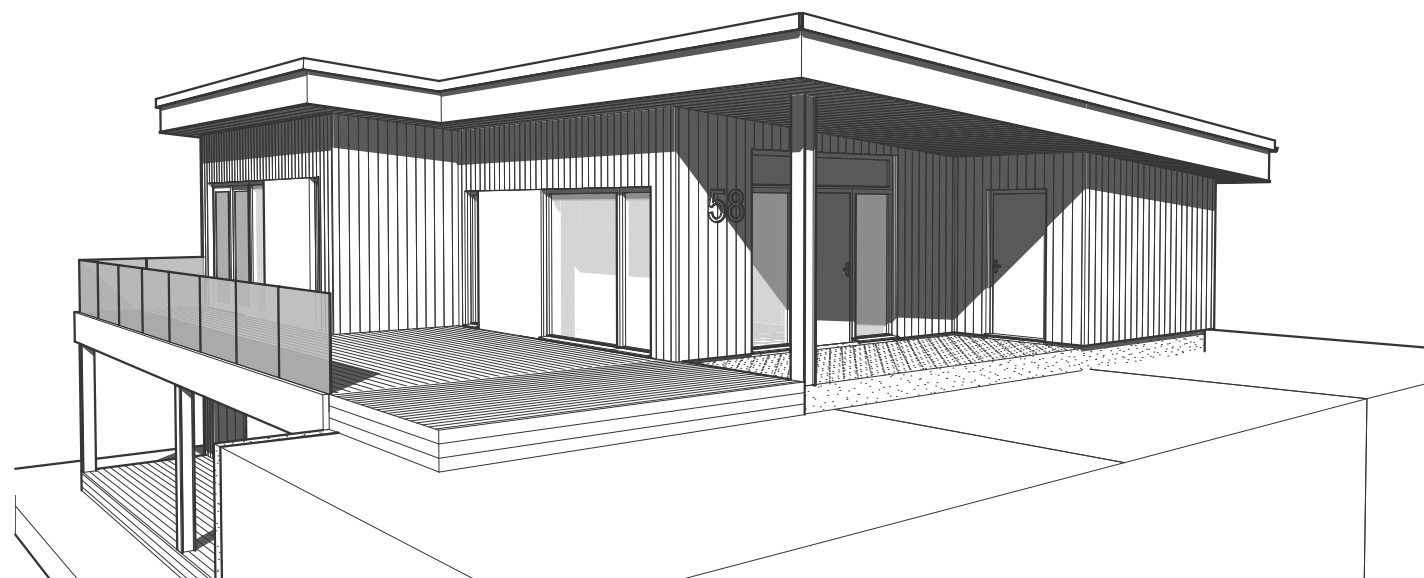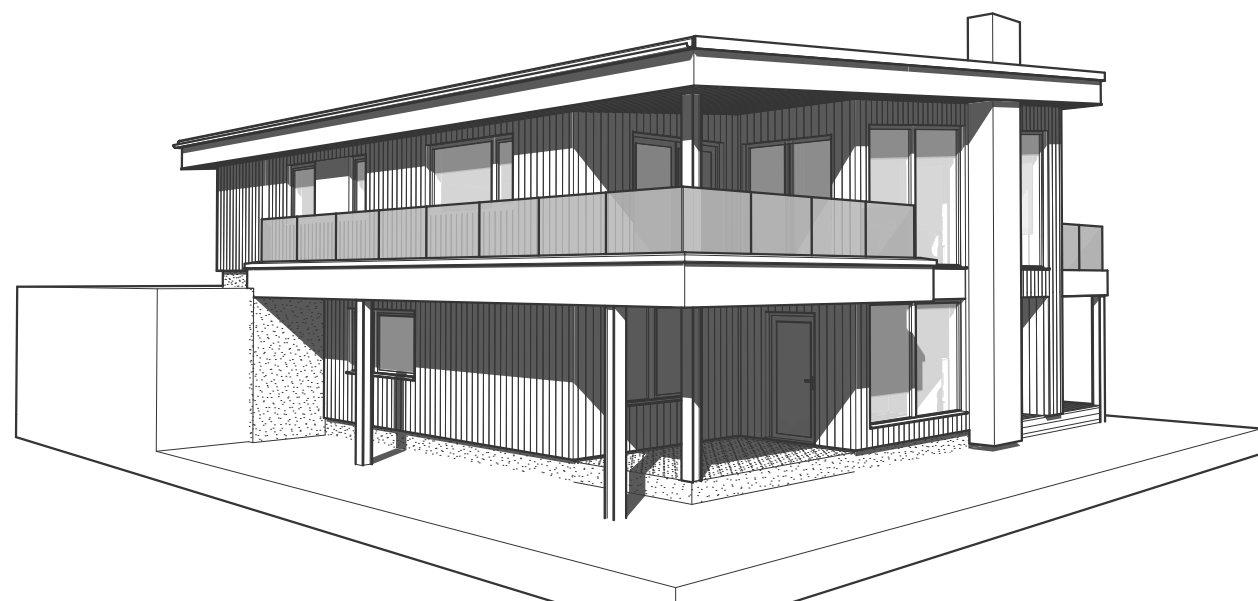


Tiltak: Enebolig

TEGNINGEN MÅ HVERKEN HELT ELLER DELVIS KOPIERES ELLER BENYTTES VED TILTAK SOM VESTLANDSHUS IKKE MEDVIRKER I

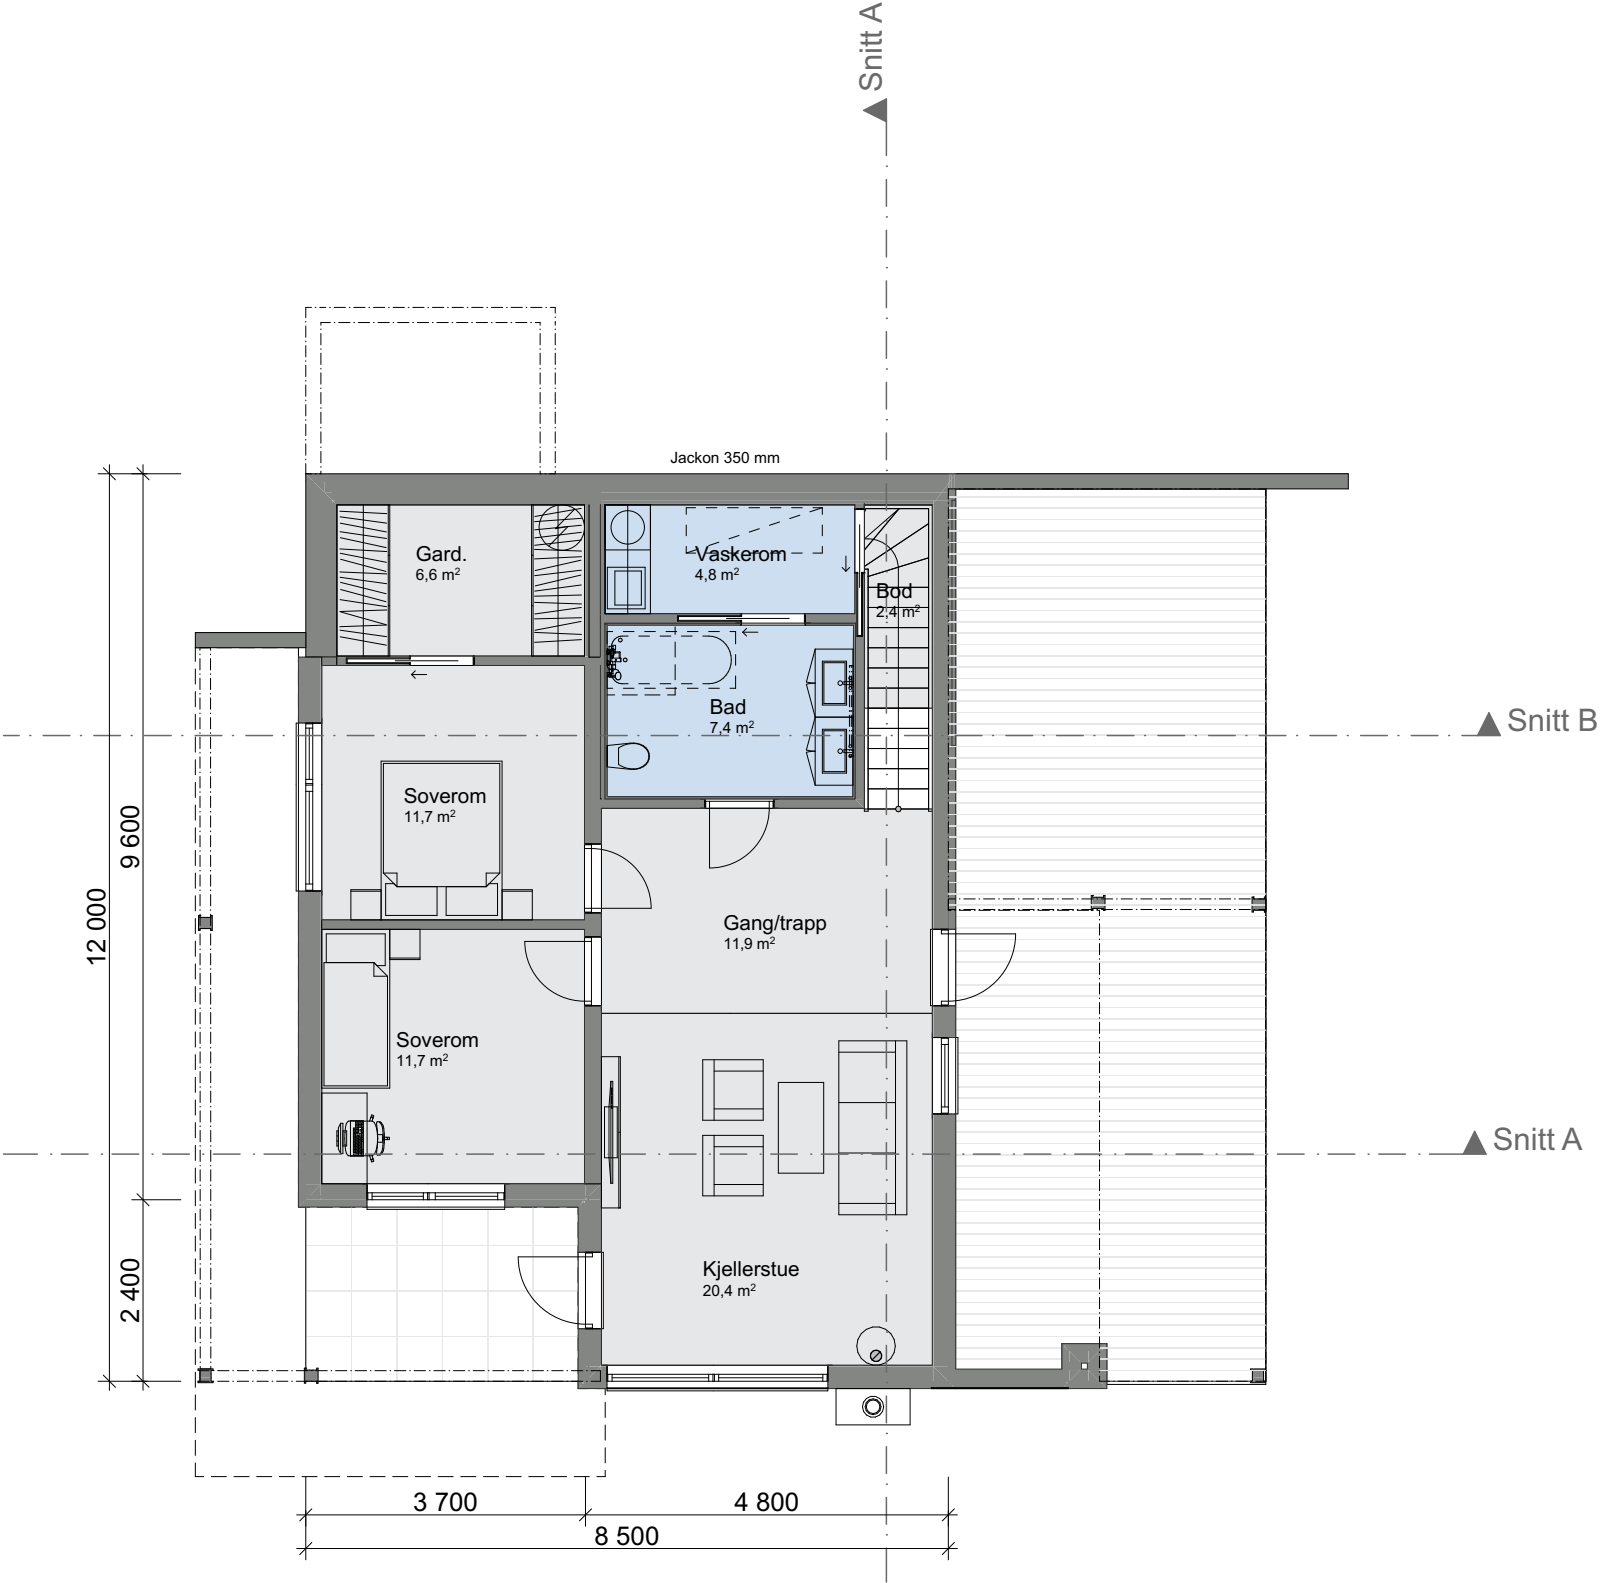

Tiltak: Enebolig

TEGNINGEN MÅ HVERKEN HELT ELLER DELVIS KOPIERES ELLER BENYTTES VED TILTAK SOM VESTLANDSHUS IKKE MEDVIRKER I

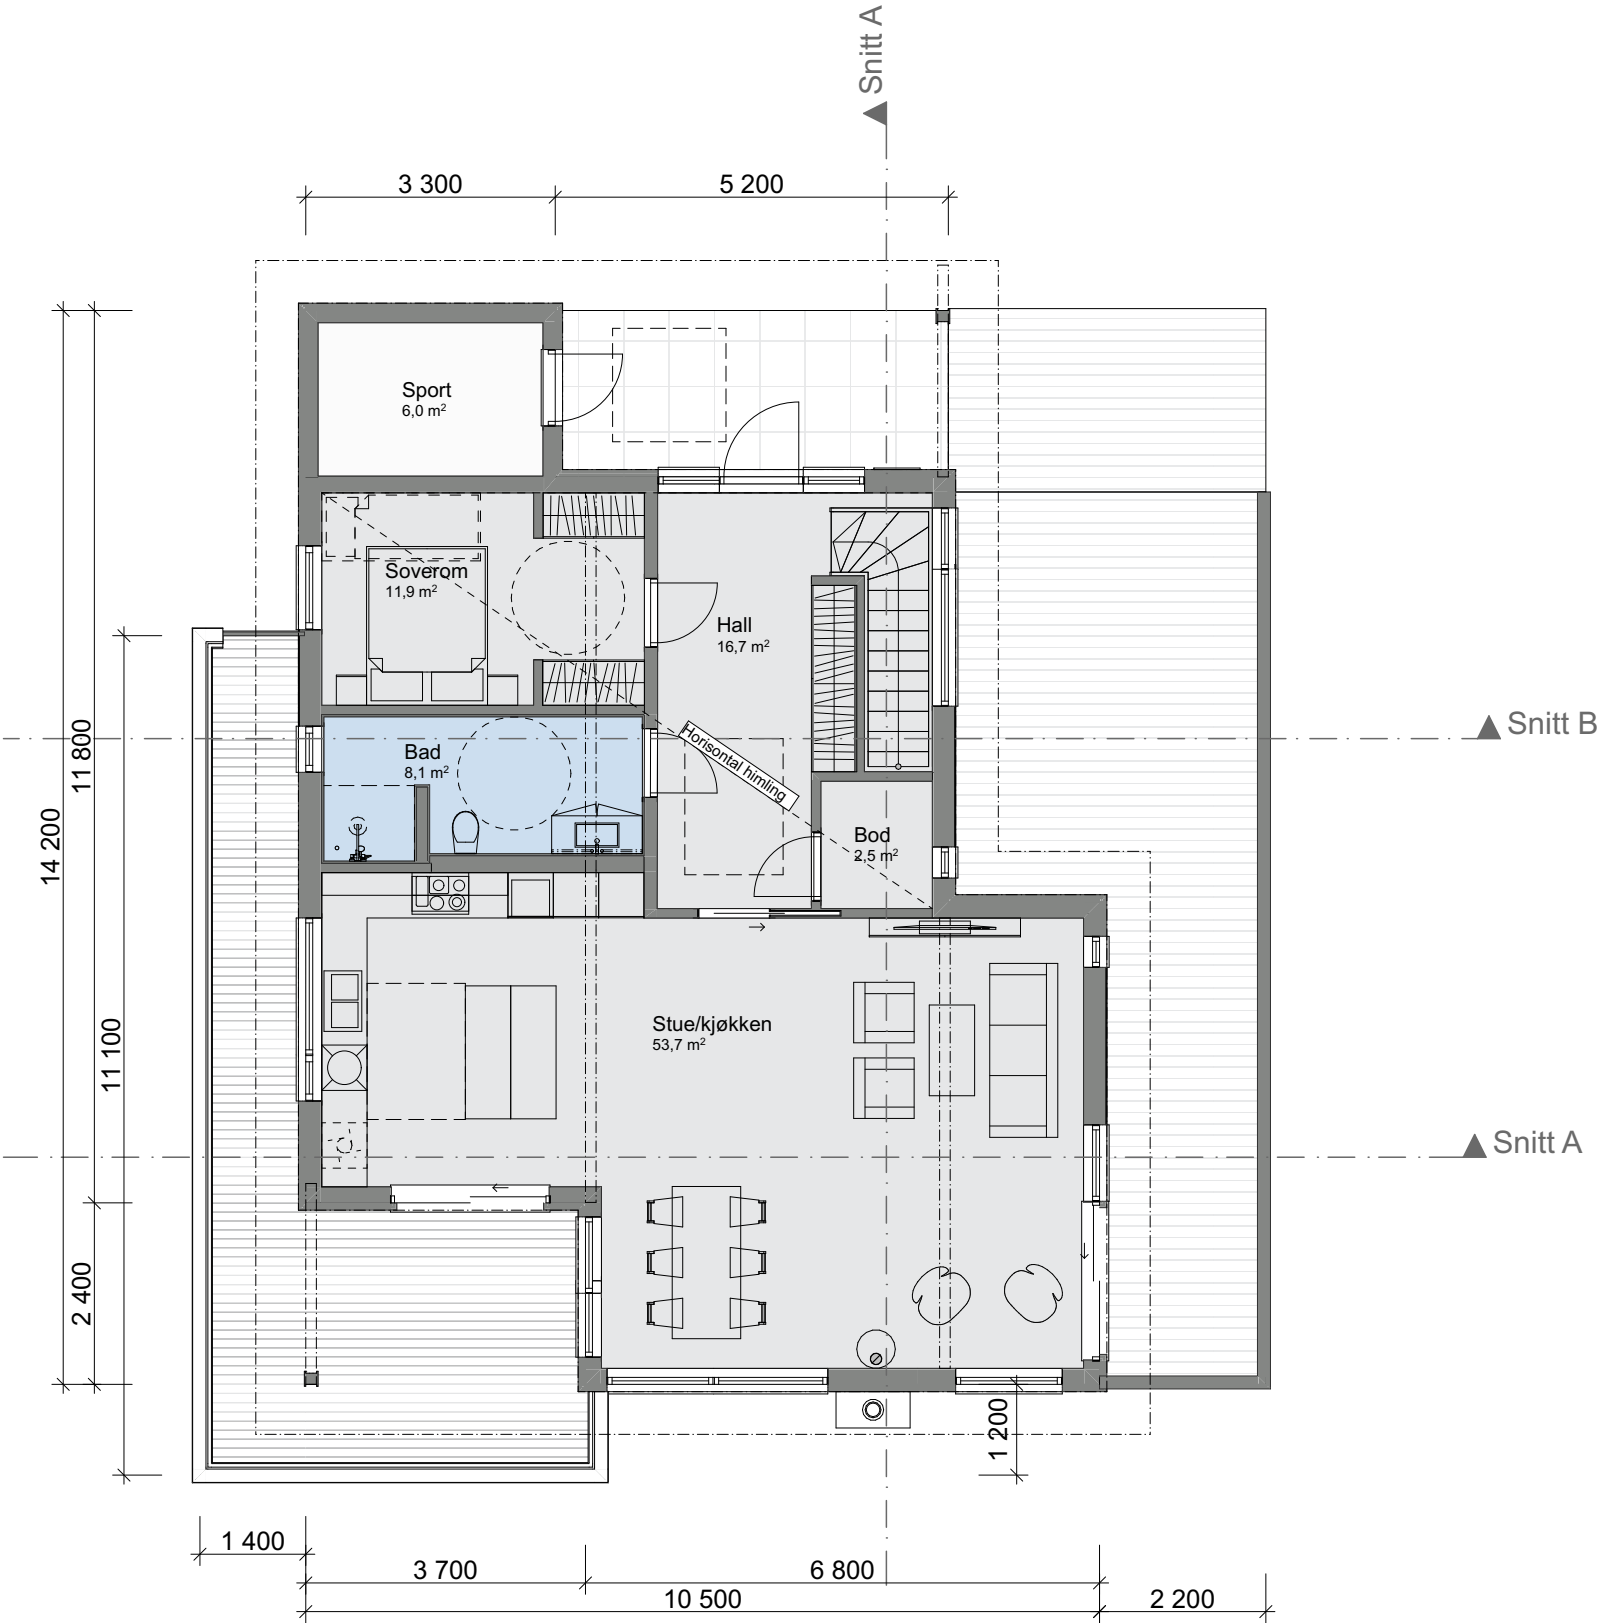

Tiltak: Enebolig

TEGNINGEN MÅ HVERKEN HELT ELLER DELVIS KOPIERES ELLER BENYTTES VED TILTAK SOM VESTLANDSHUS IKKE MEDVIRKER I

