

Tiltak: Enebolig

TEGNINGEN MÅ HVERKEN HELT ELLER DELVIS KOPIERES ELLER BENYTTES VED TILTAK SOM VESTLANDSHUS IKKE MEDVIRKER I






Arealberegninger iht. NS-3940:2012		
BRA		
	U. Etg	88,0
	OA	6,7
	H. Etg	139,6
		234,3 m²
BYA		
	OA	8,1
	Fasadeliv	144,2
		152,4 m²
P-ROM		
	U. Etg	82,3
	H.Etg	129,8
		212,1 m²
BTA		
	Garasje	42,2
		42,2 m²

Husmodell: **Spesial**
Prosjektnr.: **260123**

Forhandler: **Bømlo Hus Bygg AS**
Tegningen har tidligere vert klargjort for søknad: **Nei**


Tiltak: Enebolig

TEGNINGEN MÅ HVERKEN HELT ELLER DELVIS KOPIERES ELLER BENYTTES VED TILTAK SOM VESTLANDSHUS IKKE MEDVIRKER I

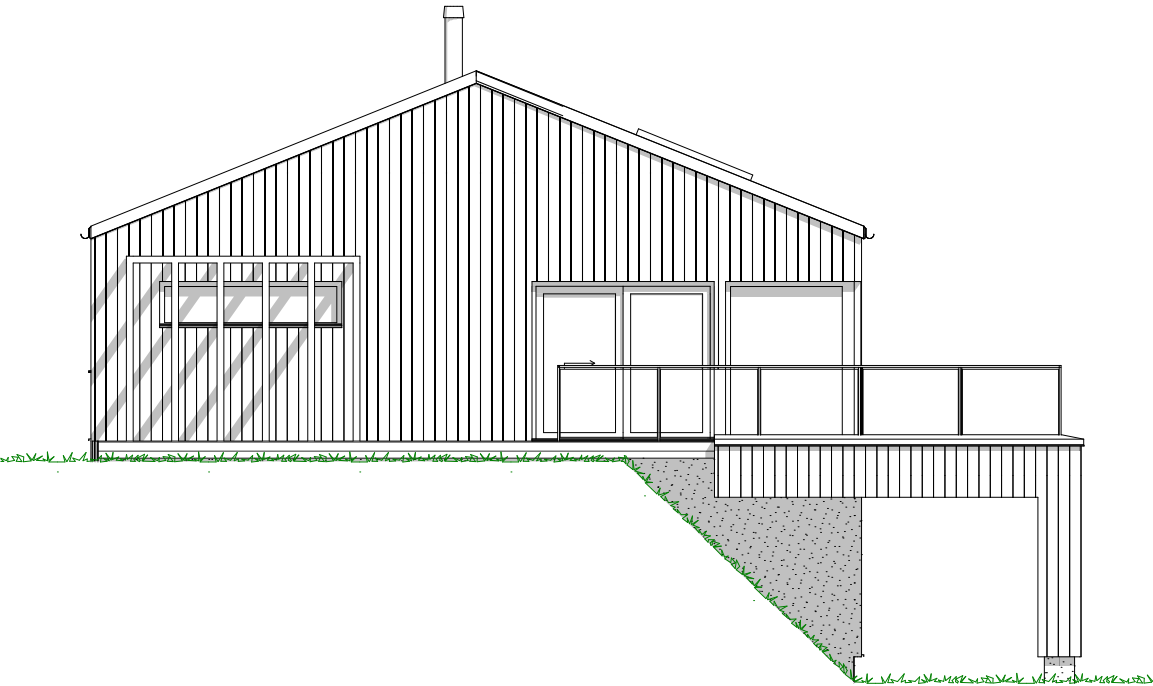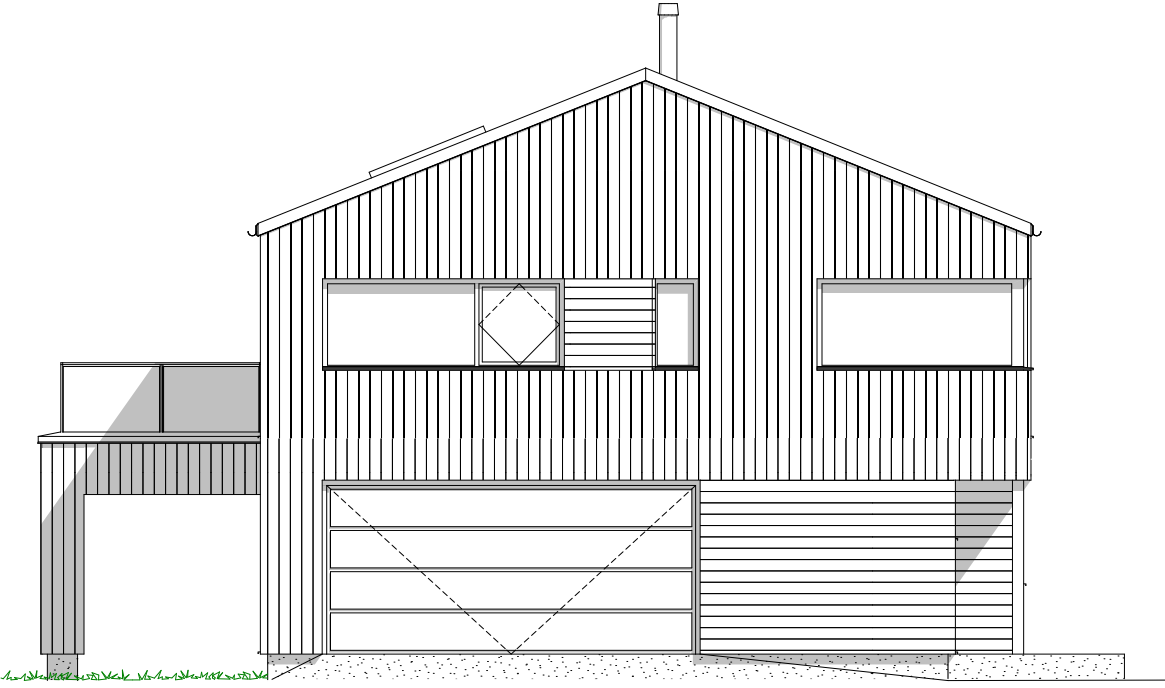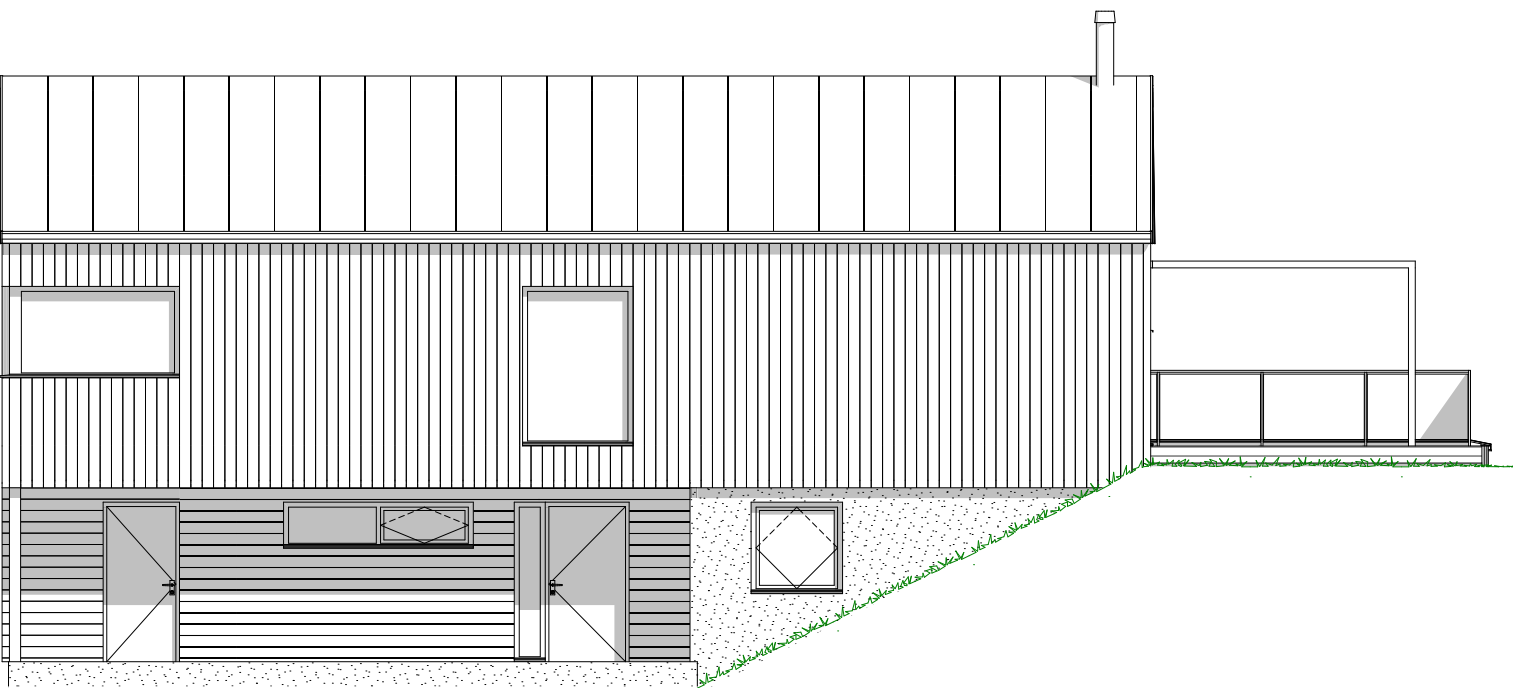


Tiltak: Enebolig

TEGNINGEN MÅ HVERKEN HELT ELLER DELVIS KOPIERES ELLER BENYTTES VED TILTAK SOM VESTLANDSHUS IKKE MEDVIRKER I

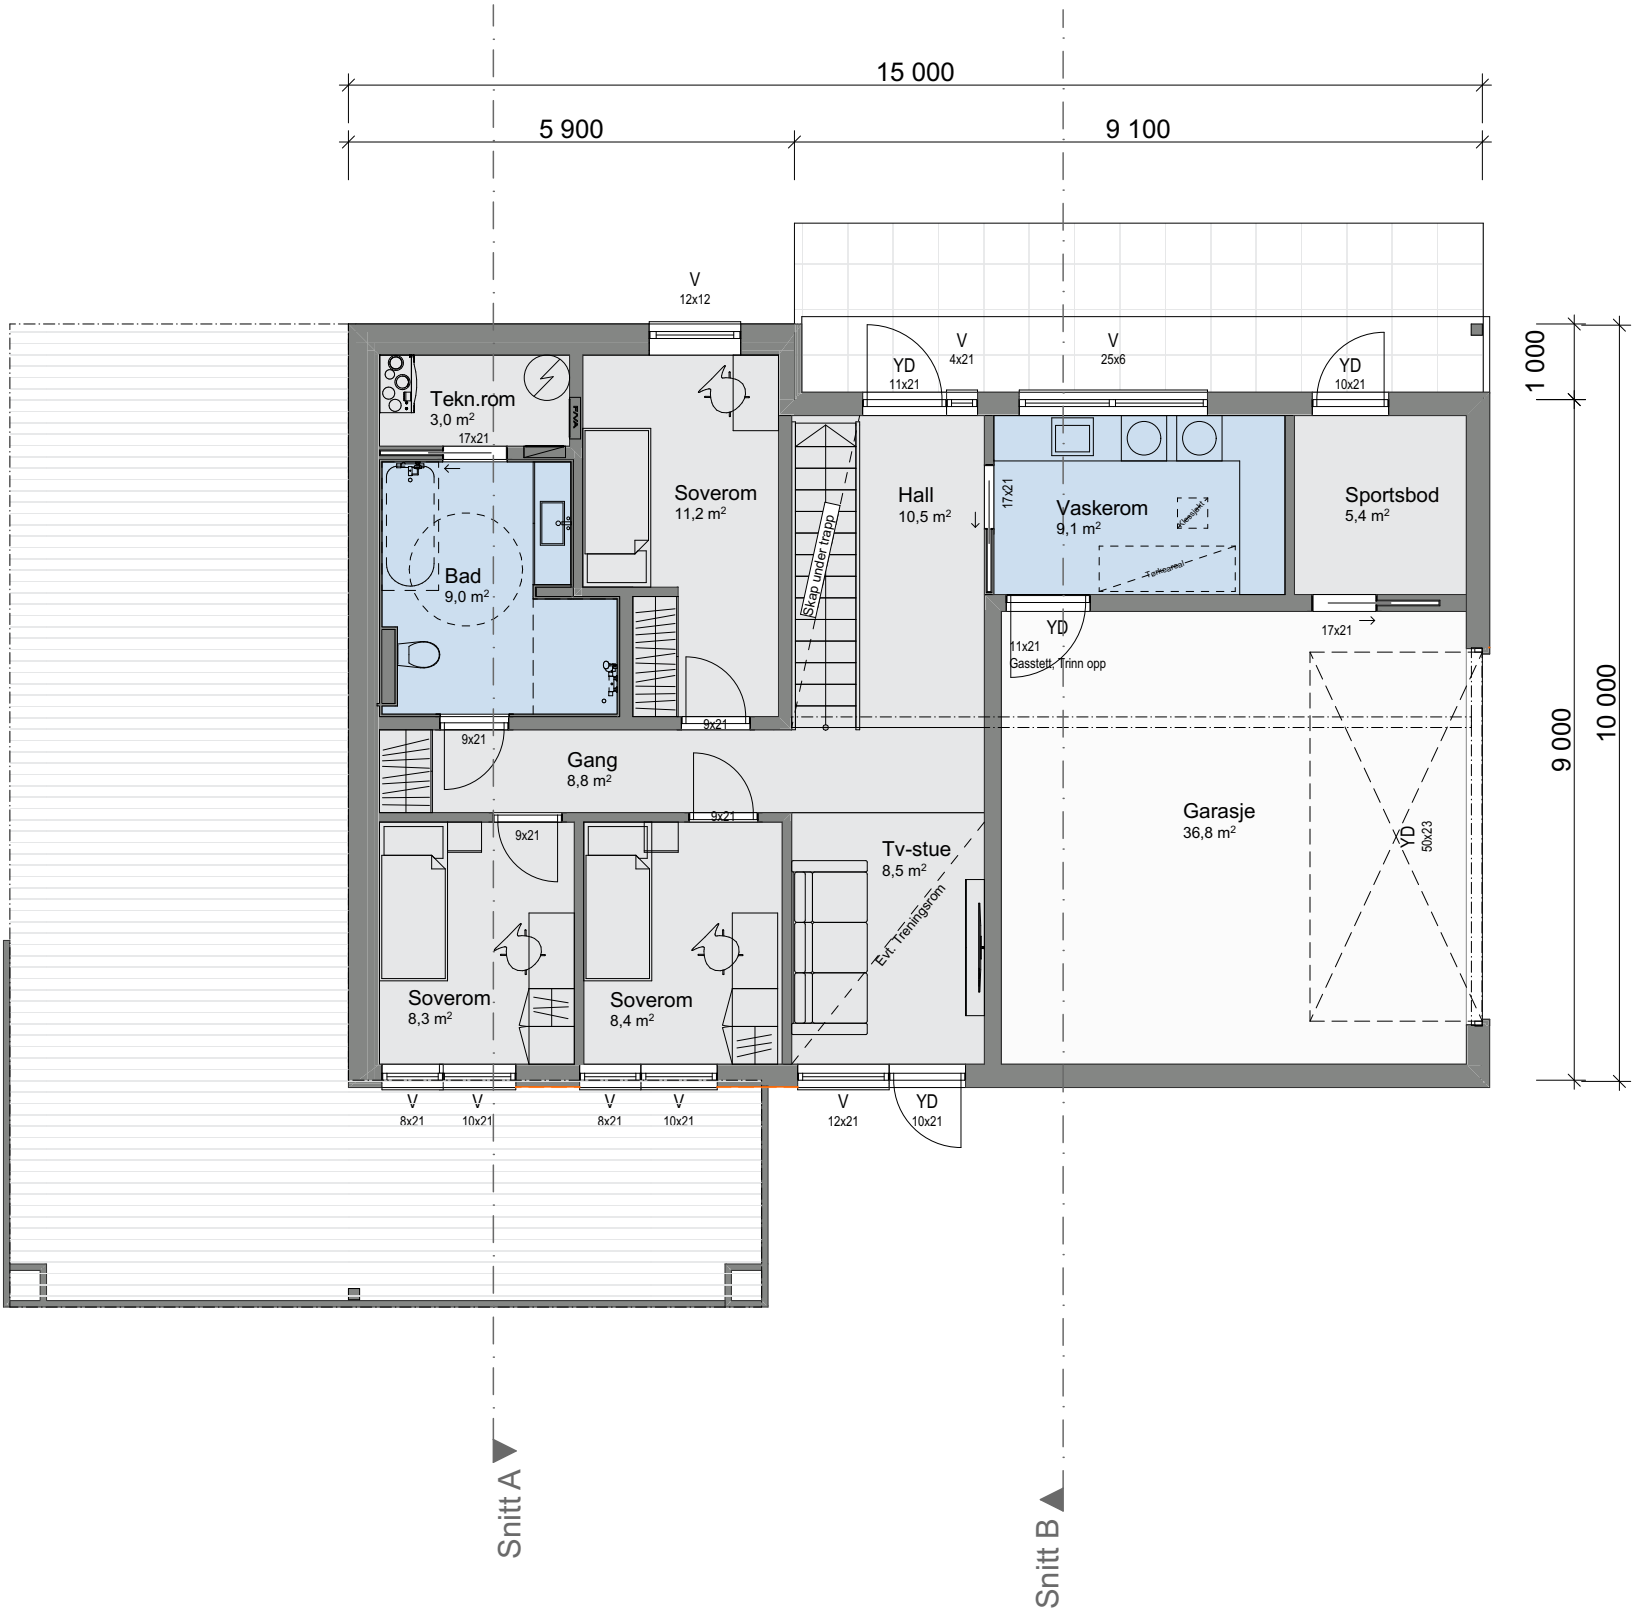

Tiltak: Enebolig

TEGNINGEN MÅ HVERKEN HELT ELLER DELVIS KOPIERES ELLER BENYTTES VED TILTAK SOM VESTLANDSHUS IKKE MEDVIRKER I

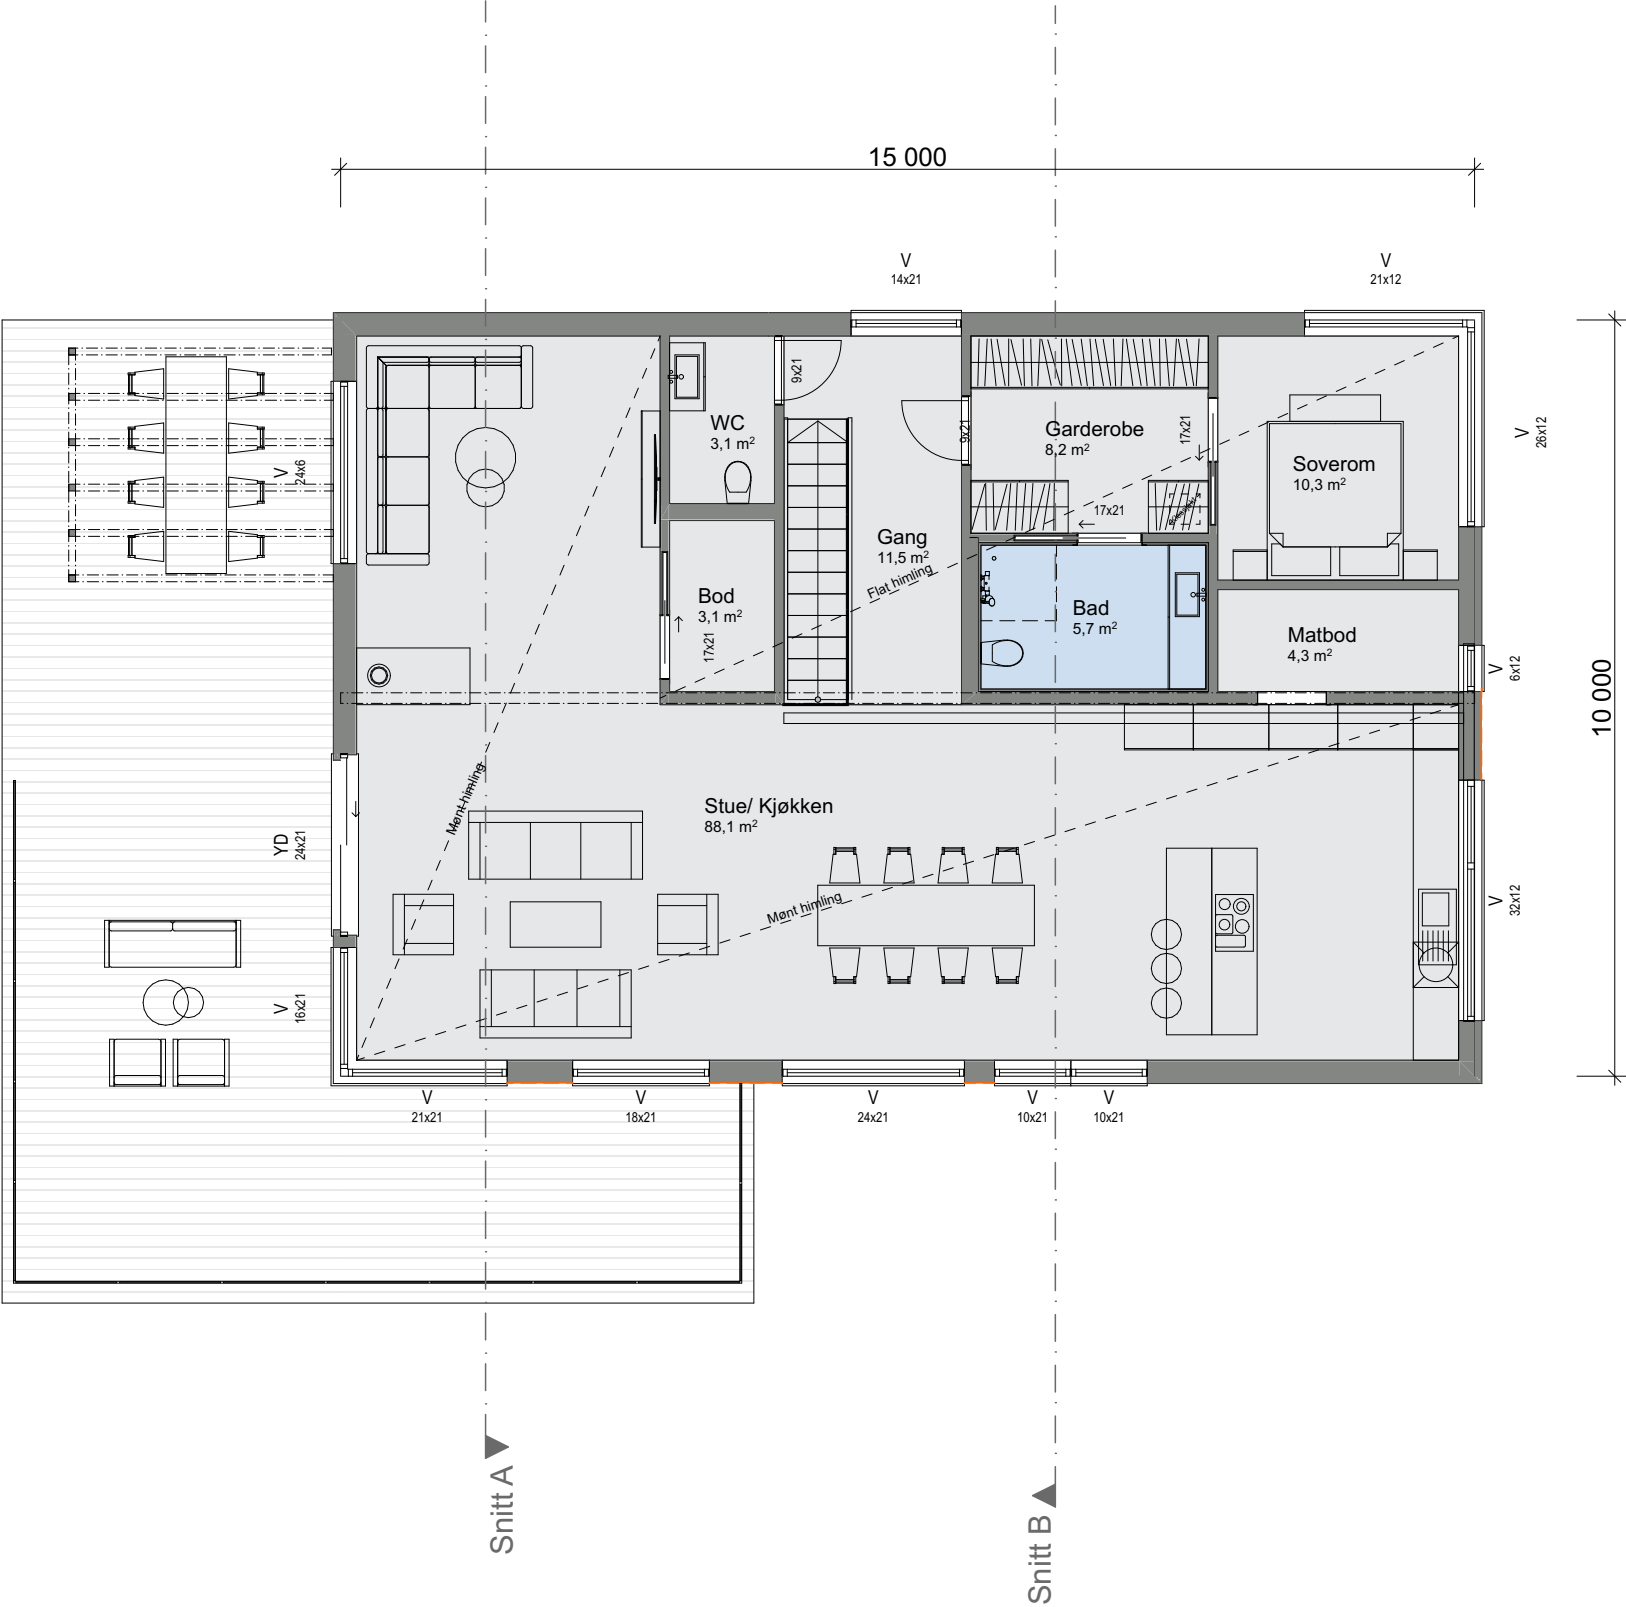

Tiltak: Enebolig

TEGNINGEN MÅ HVERKEN HELT ELLER DELVIS KOPIERES ELLER BENYTTES VED TILTAK SOM VESTLANDSHUS IKKE MEDVIRKER I

