

Prosjekttegninger

Tiltakshaver : VestlandsHus AS

Gårds- og bruksnummer :

Forhandler : VestlandsHus AS



Tegningene leveres av :

 **VESTLANDS HUS**
Arkitekter

Tiltakshaver VestlandsHus AS
Forhandler VestlandsHus AS

Tegningsnr.: 601
Gnr./Bnr.:
Prosjektnr.: 250177
Dato: 30.01.2026


VESTLANDS HUS
Arkitekter

Rev.	Sign.

VESTLANDSHUS ARKITEKTER AS - 6018 ÅLESUND - TLF 70178900

TEGNINGEN MÅ HVERKEN HELT ELLER DELVIS KOPIERES ELLER BENYTTES VED TILTAK SOM VESTLANDSHUS IKKE MEDVIRKER I



Tiltakshaver VestlandsHus AS
Forhandler VestlandsHus AS

Tegningsnr.: 602
Gnr./Bnr.:
Prosjektnr.: 250177
Dato: 30.01.2026


VESTLANDS HUS
Arkitekter

Rev.	Sign.

VESTLANDSHUS ARKITEKTER AS - 6018 ÅLESUND - TLF 70178900

TEGNINGEN MÅ HVERKEN HELT ELLER DELVIS KOPIERES ELLER BENYTTES VED TILTAK SOM VESTLANDSHUS IKKE MEDVIRKER I



P-ROM		
	2-etg. Leil. 03	75,7
	2-etg. Leil. 02	61,7
	2-etg. Leil. 01	75,7
	1-etg. Leil. 03	75,3
	1-etg. Leil. 02	61,5
	1-etg. Leil. 01	75,3
		425,1 m²


Tiltakshaver VestlandsHus AS
Forhandler VestlandsHus AS

Tegningsnr.: 604
Gnr./Bnr.:
Prosjektnr.: 250177
Dato: 30.01.2026

VESTLANDSHUS ARKITEKTER AS - 6018 ÅLESUND - TLF 70178900
TEGNINGEN MÅ HVERKEN HELT ELLER DELVIS KOPIERES ELLER BENYTTES VED TILTAK SOM VESTLANDSHUS IKKE MEDVIRKER I



Rev.	Sign.

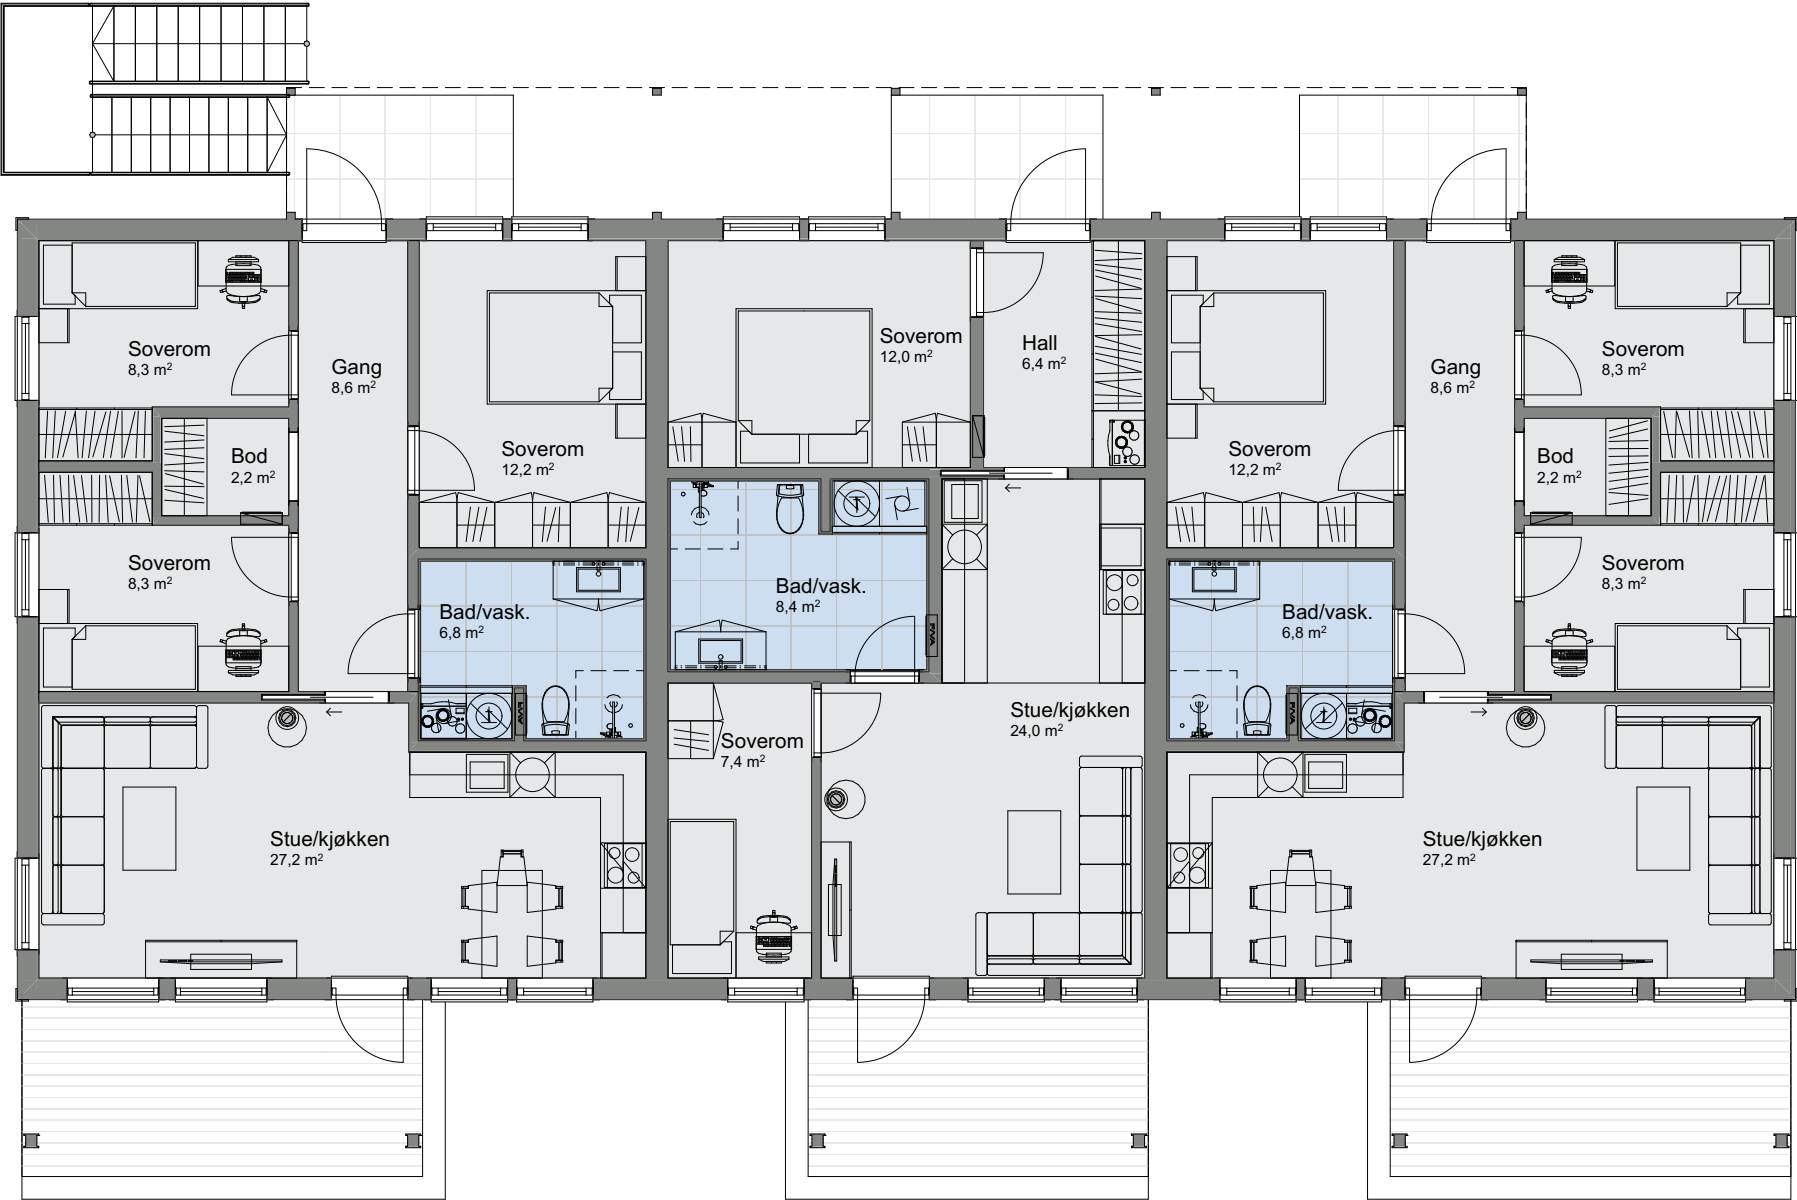

1:100 H. etasje

P-ROM		
	2-etg. Leil. 03	75,7
	2-etg. Leil. 02	61,7
	2-etg. Leil. 01	75,7
	1-etg. Leil. 03	75,3
	1-etg. Leil. 02	61,5
	1-etg. Leil. 01	75,3
		425,1 m²


Tiltakshaver VestlandsHus AS
Forhandler VestlandsHus AS

Tegningsnr.: 605
Gnr./Bnr.:
Prosjektnr.: 250177
Dato: 30.01.2026

VESTLANDSHUS ARKITEKTER AS - 6018 ÅLESUND - TLF 70178900
TEGNINGEN MÅ HVERKEN HELT ELLER DELVIS KOPIERES ELLER BENYTTES VED TILTAK SOM VESTLANDSHUS IKKE MEDVIRKER I



Rev.	Sign.

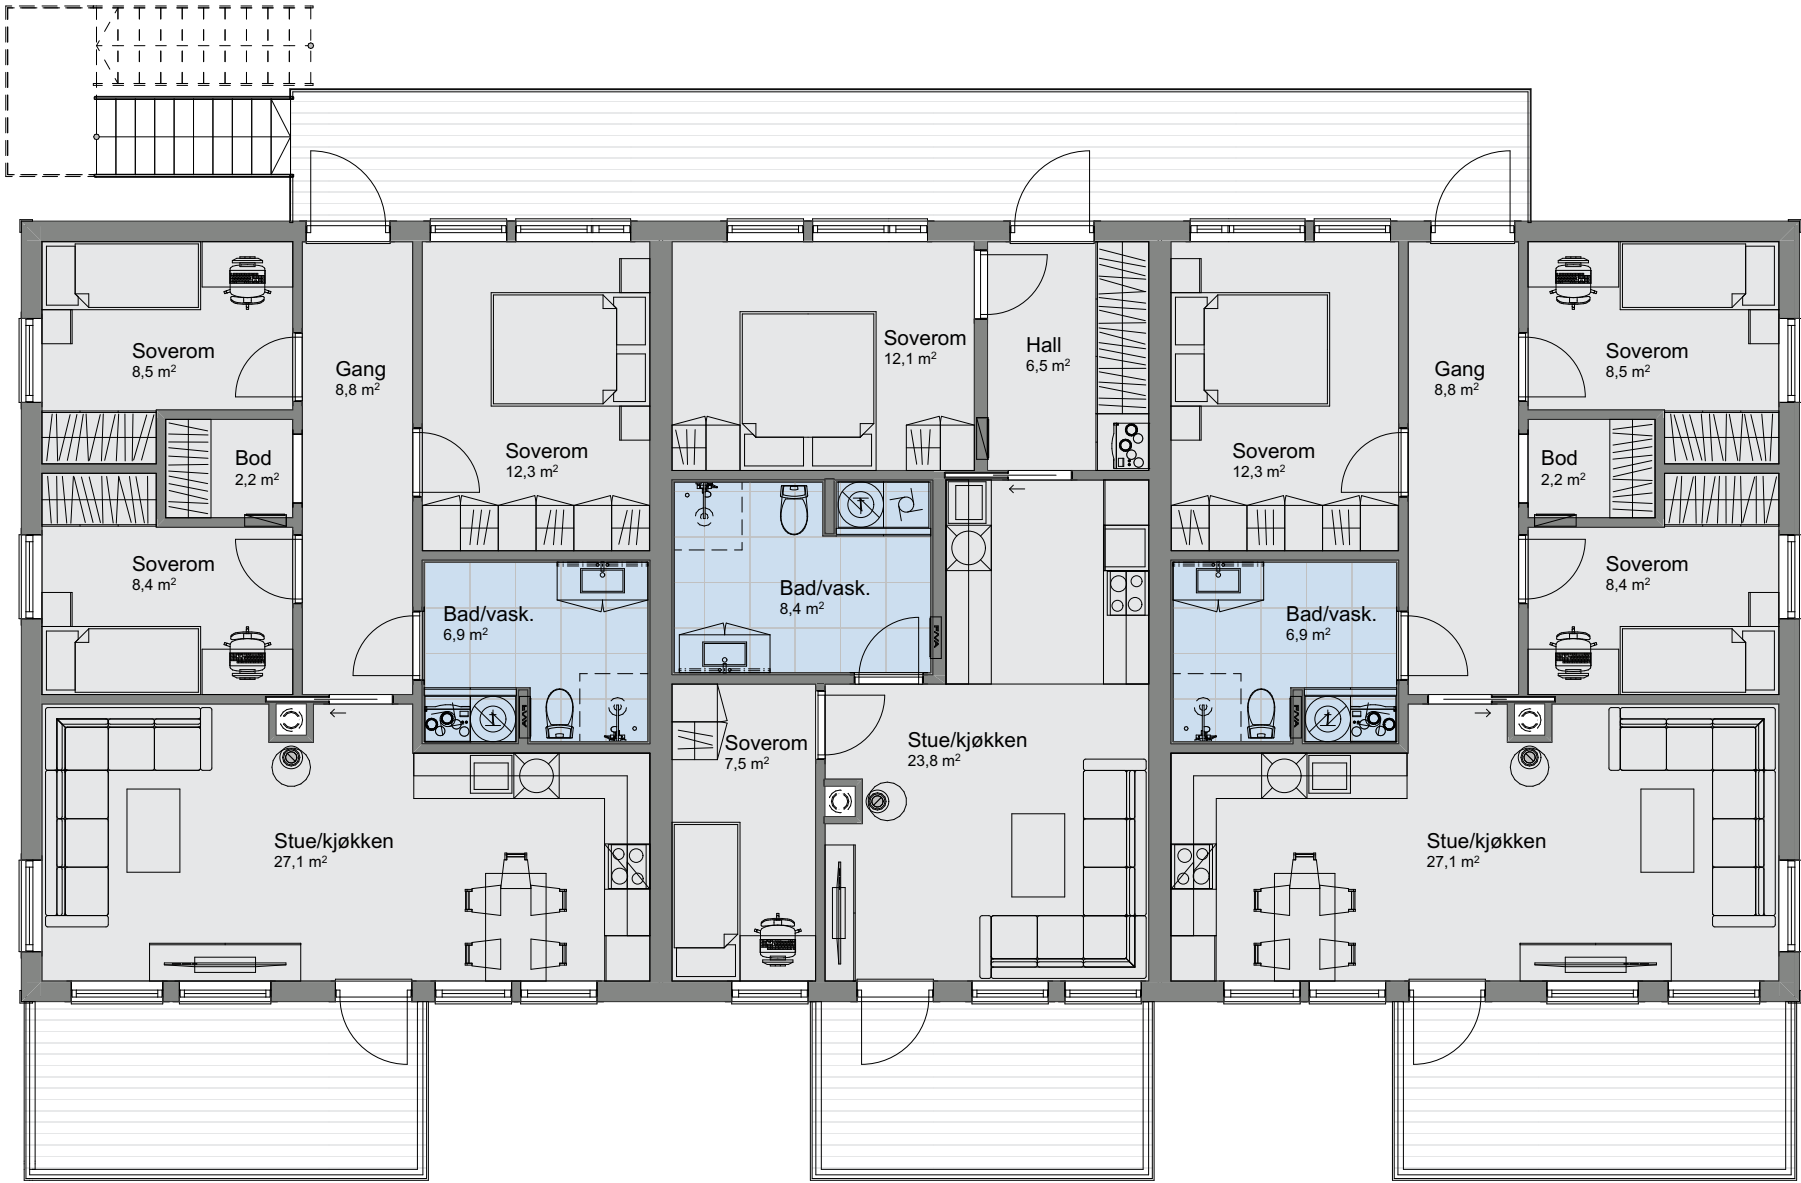

1:100 2. etasje