
[illegible]

[illegible]

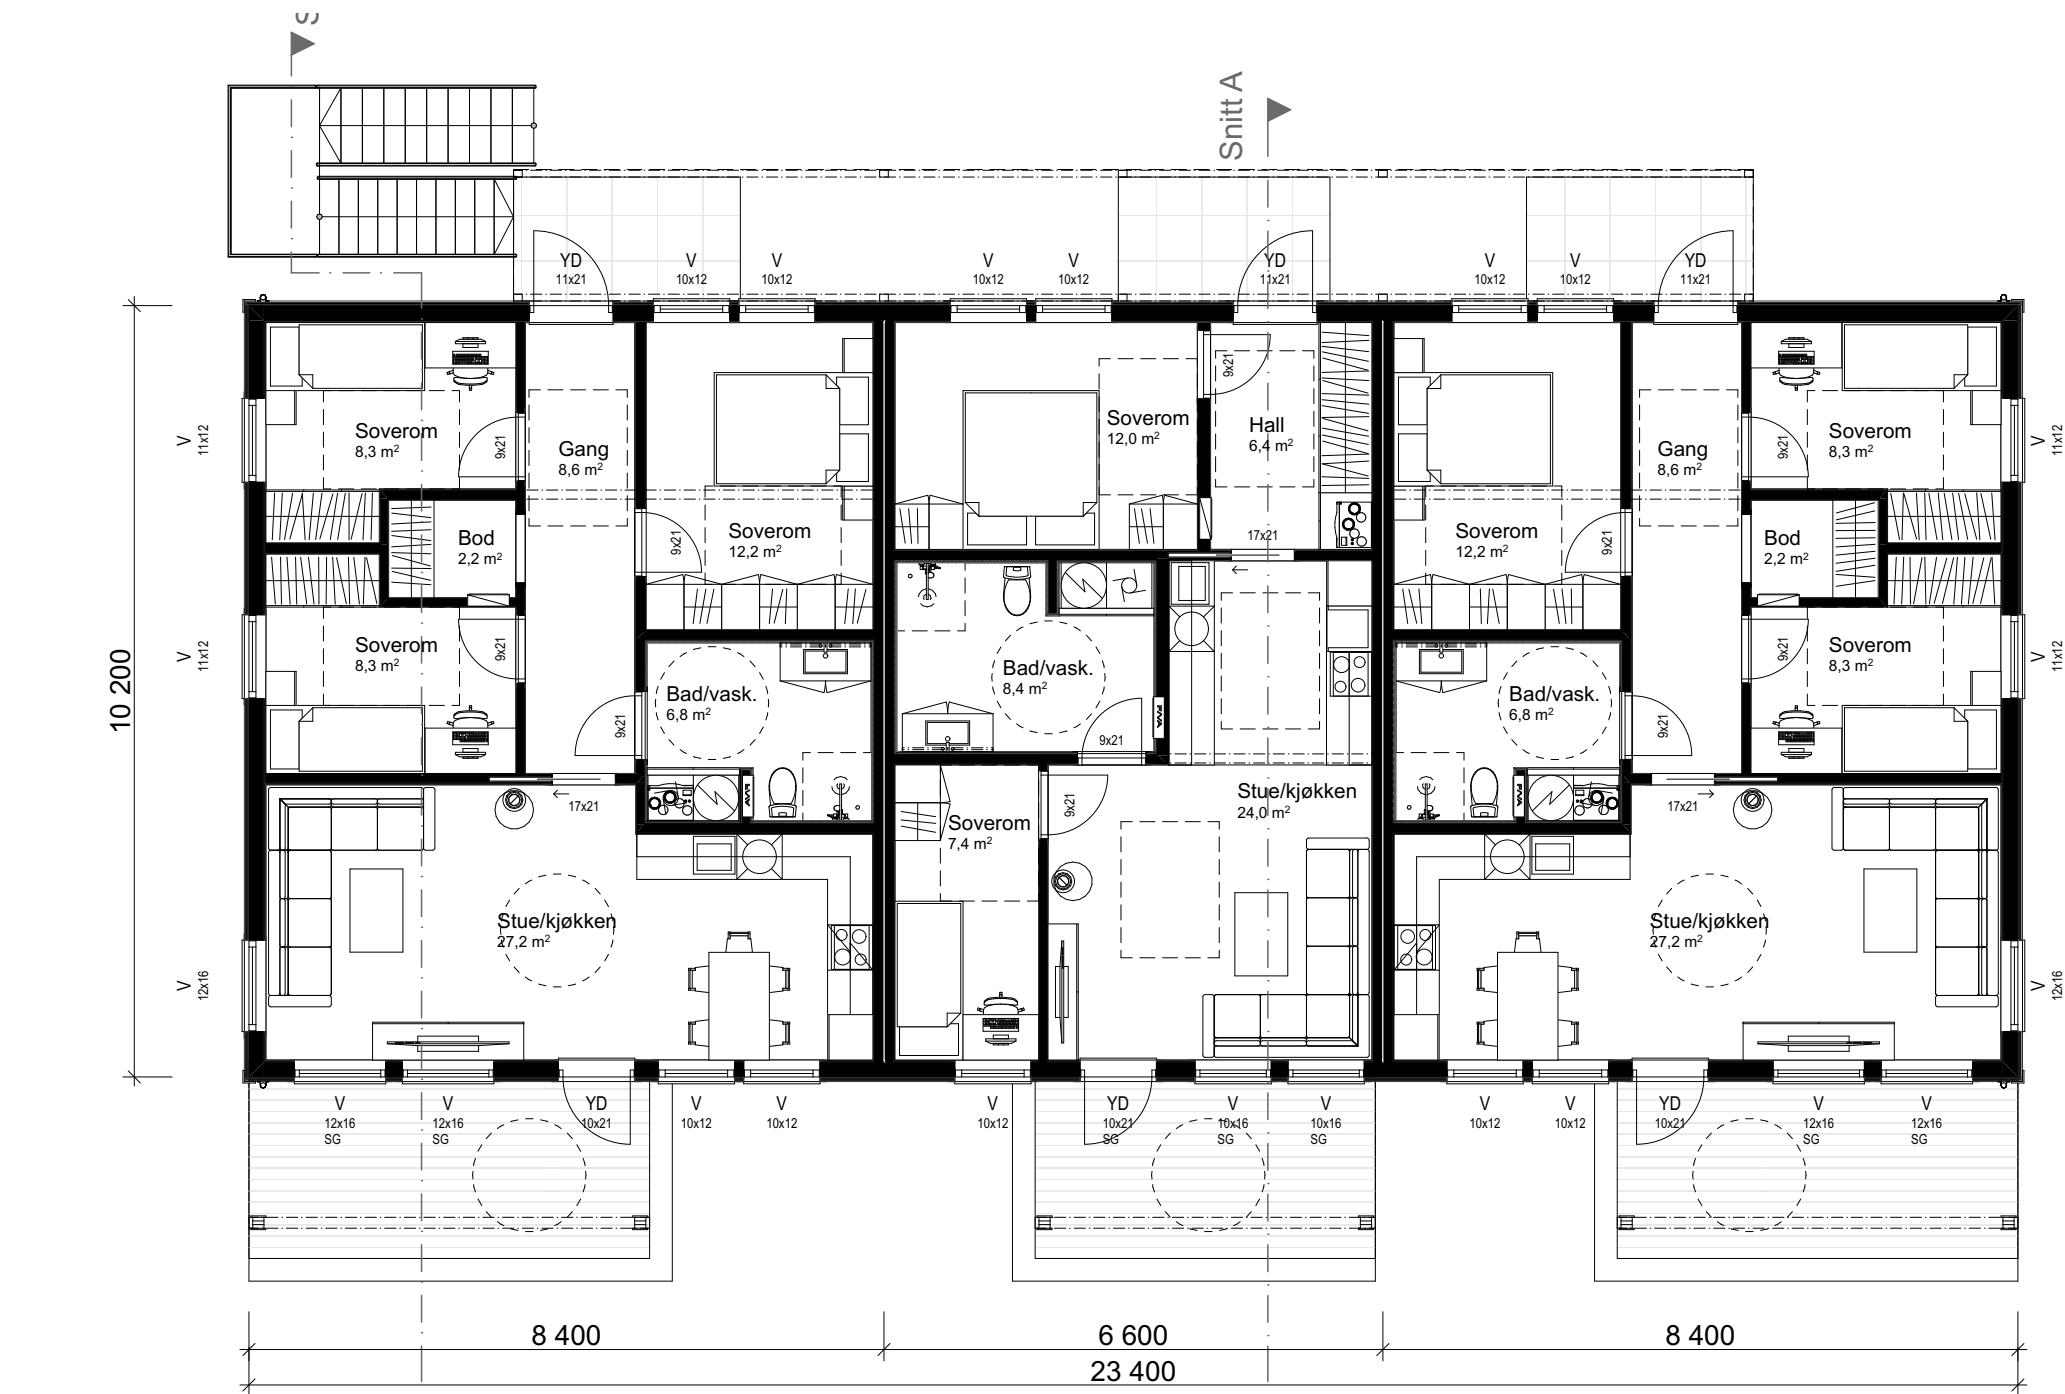

1:100 H. etasje

Arealberegninger iht. NS-3940:2012

BRA

2-etg. Lydvegg	5,7
2-etg. Leil. 03	78,6
2-etg. Leil. 02	61,7
2-etg. Leil. 01	78,6
1-etg. OA	51,0
1-etg. Lydvegg	5,7
1-etg. Leil. 03	78,3
1-etg. Leil. 02	61,5
1-etg. Leil. 01	78,3
	499,5 m ²

P-ROM

2-etg. Leil. 03	75,7
2-etg. Leil. 02	61,7
2-etg. Leil. 01	75,7
1-etg. Leil. 03	75,3
1-etg. Leil. 02	61,5
1-etg. Leil. 01	75,3
	425,1 m ²

BYA

Overbygd	71,5
Bygningskropp	242,8
	314,3 m ²

--	--	

[illegible]

[illegible]