

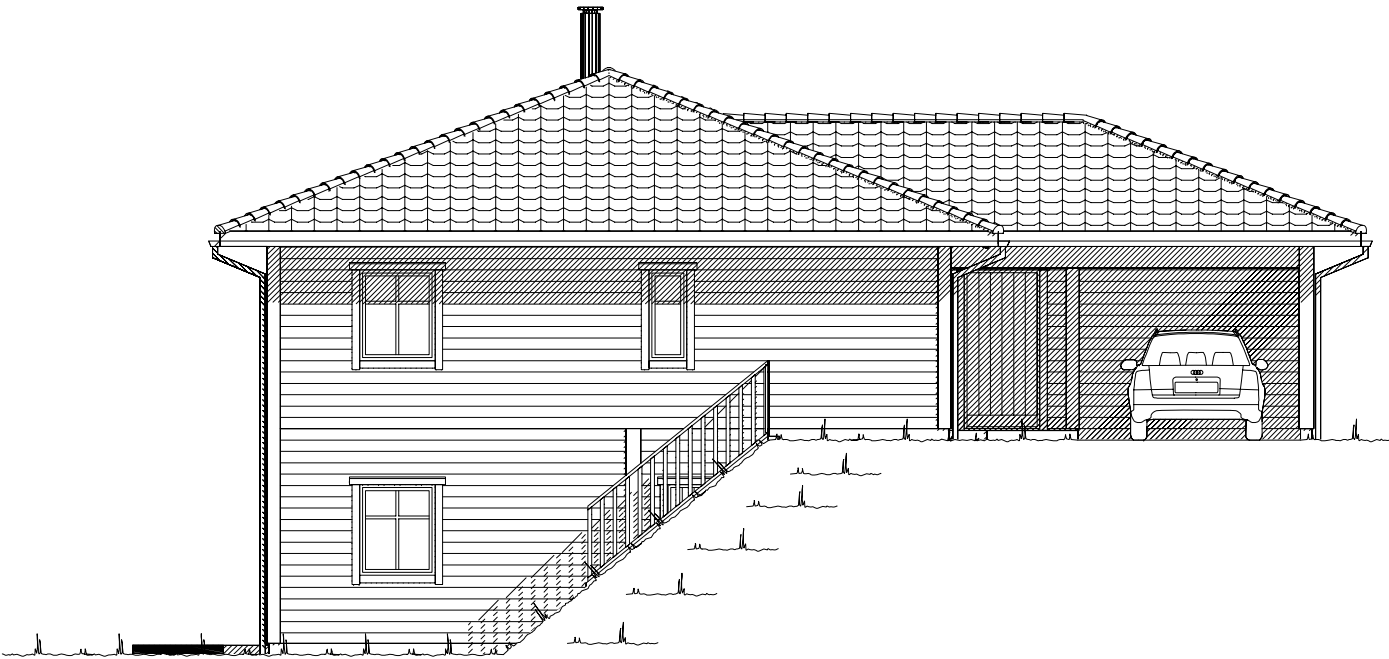


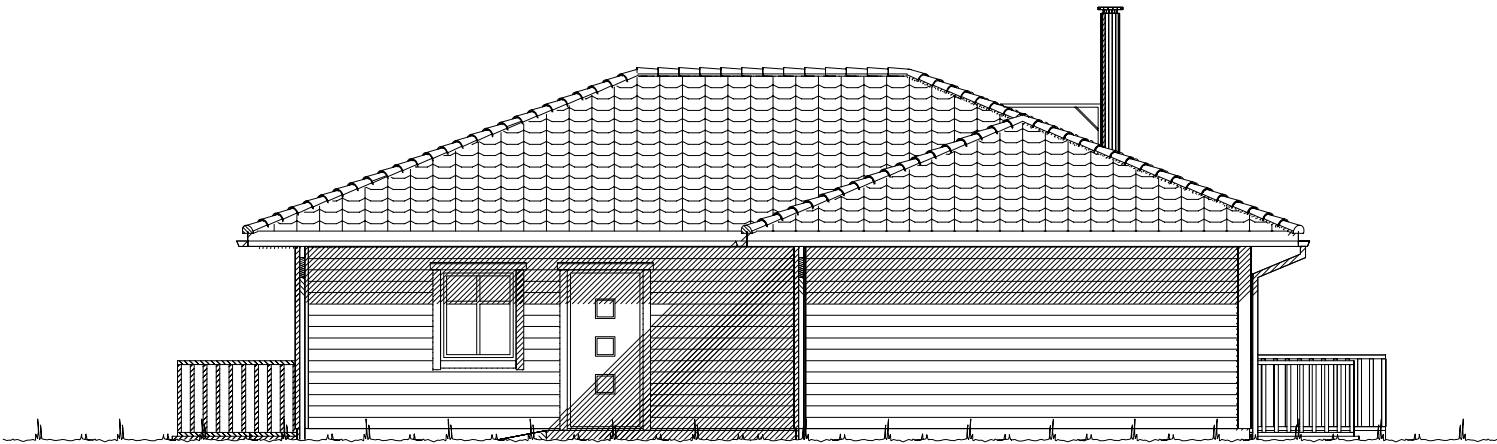

Fasade mot _____.

 


Fasade mot _____.

 *Ferdig planert terreng*
 *Bak / under terreng*
 *Eksisterende terreng*

UTFORMING AV TILTAK BEKREFTES FOREVIST:				
Nabo.nr.	G.nr.	Br.nr.	Dato	Sign.
Nabo.nr.	G.nr.	Br.nr.	Dato	Sign.
Nabo.nr.	G.nr.	Br.nr.	Dato	Sign.
Nabo.nr.	G.nr.	Br.nr.	Dato	Sign.

		Tiltakshaver: Erik Hovland	
		Forhandler: VestlandsHus Voss AS	
Hustype: Festøykollen		Fasade 1 og 2	
Byggeplassens adresse:		ARKIV NR.:	
Draugsvollbakkane 40, 5713 Vossestrand, Voss			
G.nr. 263	Br.nr. 59	Er tegning klarert for bestilling, kontrakt og søkning ?	Nei
VESTLANDSHUSGRUPPENS ARKITEKTKONTOR - 6018 ÅLESUND - TLF. 70 17 89 00			
TEGNINGEN MÅ HVERKEN HELT ELLER DELVIS KOPIERES ELLER BENYTTES VED TILTAK SOM VESTLANDSHUS IKKE MEDVIRKER I.			

DATO 01.08.11	TRYGGE HJEM
REV.1 18.03.14 vhh	SKALA 1 : 100
REV.2	Tegningsnr. 501
REV.3	Prosj.nr. 499v
 DATA DESIGN SYSTEM	

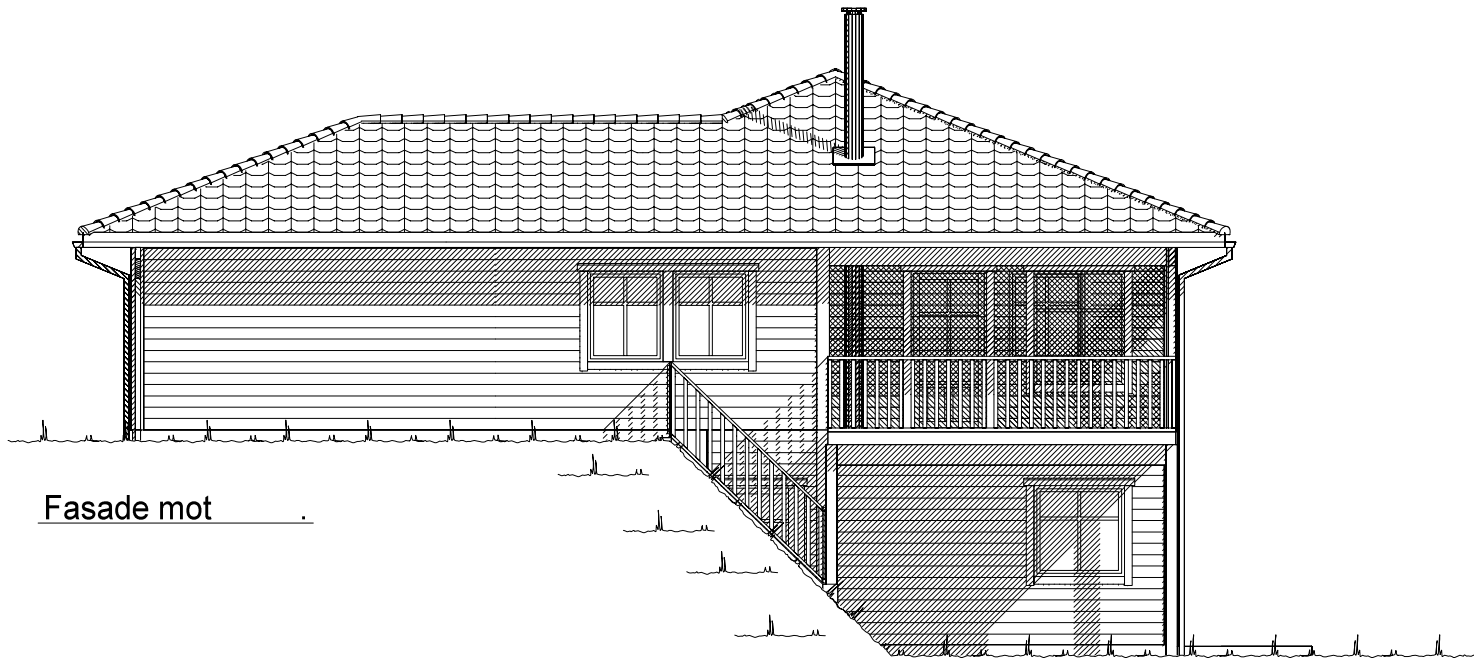


Fasade mot _____.



Fasade mot _____.


UTFORMING AV TILTAK BEKREFTES FOREVIST:

Nabo.nr.	G.nr.	Br.nr.	Dato	S1gn.
Nabo.nr.	G.nr.	Br.nr.	Dato	S1gn.
Nabo.nr.	G.nr.	Br.nr.	Dato	S1gn.
Nabo.nr.	G.nr.	Br.nr.	Dato	S1gn.

  Ferdig planert terreng
 Bak / under terreng
 Eksisterende terreng

		Tiltakshaver: Erik Hovland	
		Forhandler: VestlandsHus Voss AS	
Hustype: Festøykollen		Fasade 3 og 4	
Byggeplassens adresse:		ARKIV NR.:	
Draugsvollbakkane 40, 5713 Vossestrand, Voss			
G.nr. 263	Br.nr. 59	Er tegning klarert for bestilling, kontrakt og søkning ?	Nei
VESTLANDSHUSGRUPPENS ARKITEKTKONTOR - 6018 ÅLESUND - TLF. 70 17 89 00			
TEGNINGEN MÅ HVERKEN HELT ELLER DELVIS KOPIERES ELLER BENYTTES VED TILTAK SOM VESTLANDSHUS IKKE MEDVIRKER I.			

DATO 01.08.11	TRYGGE HJEM
REV.1 18.03.14 vhh	
REV.2	SKALA 1 : 100
REV.3	Tegningsnr. 502
 DATA DESIGN SYSTEM	Prosj.nr. 499v

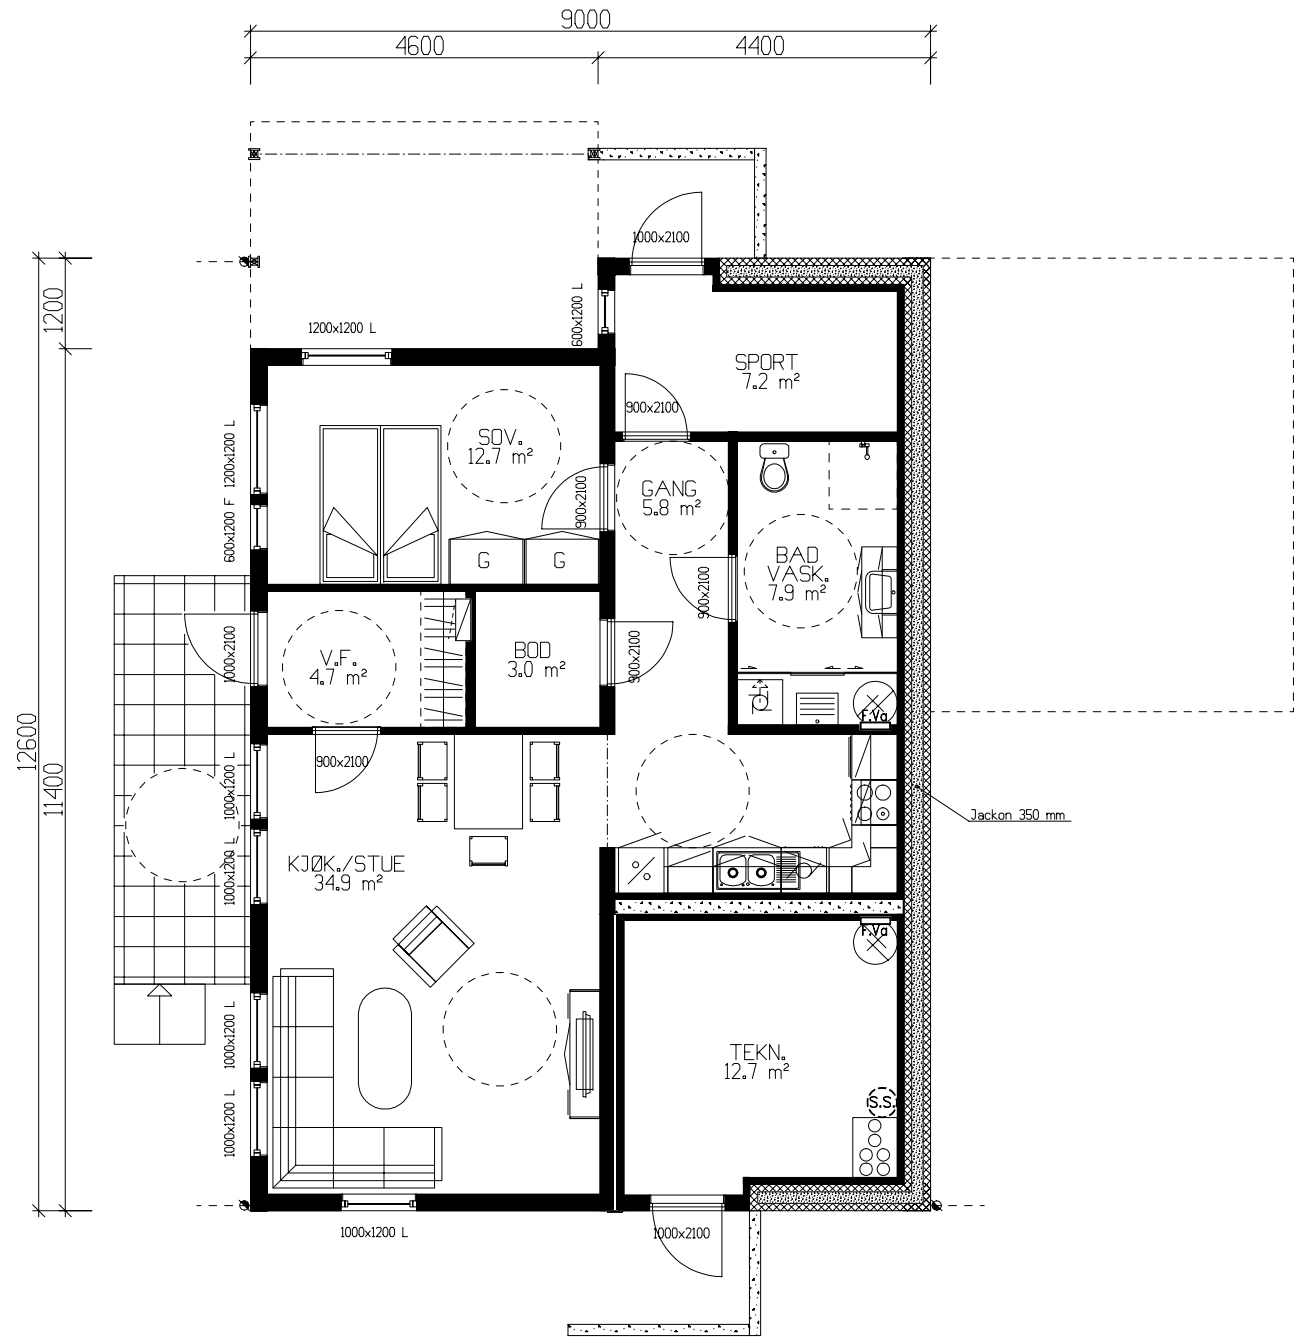

UNDERETASJE.

LEILIGHET: 79,5 m² BRA

HOVEDBOENHET: 12,7 m² BRA

Ildsted leilighet erstattes av varmepumpe.

Bygning i:
Risikoklasse 4
Brannklasse 1

Kanaler fra ventilasjonsanlegg, vil i noen tilfeller medføre ekstra veggtykkelser eller "kassing", som får mindre konsekvenser for romløsninger. Dette kan eventuelt justeres noe før igangsetting av bygget.

NB! Ved innhenting av pristilbud av ytterdører og vindu, må forutsetningen i varmetapsberegningen legges til grunn. Her blir det forutsatt en maksimal, gjennomsnittlig U-verdi til ytterdører og vindu for bygget. Høy prosentandel over 20% vindu og dører, har konsekvenser for byggets isolering.

% vindu- og dørareal er beregnet til: -xx%
Gjennomsnittlig U-verdi er her: _____

Arealberegninger 1 hht. NS 3940	Bruksareal BRA 1 m²				P-ROM Primære rom
	Pr etasje	Utvendig bod/garasje	Åpent over- bygg areal og carport	Sum BRA	
U. etg. plan	94.9	0.0	19.1	114.0	75.8
H. etg. plan	99.1	5.3	26.4	130.8	84.6
SUM :	194.0	5.3	45.5	244.8	160.4
BYA :	150.5	0.0	0.0	150.5	
Grunnflate/ fotavtrykk :	115.2				

VESTLANDS HUS		Tiltakshaver: Erik Hovland	
		Forhandler: VestlandsHus Voss AS	
Hustype: Festøykollen		Plan og snitt	
Byggeplassens adresse:		ARKIV NR.:	
Draugsvollbakkane 40, 5713 Vossestrand, Voss			
G.nr. 263	Br.nr. 59	Er tegning klarert for bestilling, kontrakt og søkning ?	Nei
VESTLANDSHUSGRUPPENS ARKITEKTKONTOR - 6018 ÅLESUND - TLF. 70 17 89 00			
TEGNINGEN MÅ HVERKEN HELT ELLER DELVIS KOPIERES ELLER BENYTTES VED TILTAK SOM VESTLANDSHUS IKKE MEDVIRKER I.			

DATO 01.08.11	TRYGGE HJEM
REV.1 18.03.14 vhh	
REV.2	SKALA 1 : 100
REV.3	Tegningsnr. 503
DATA DESIGN SYSTEM	Prosj.nr. 499v

