



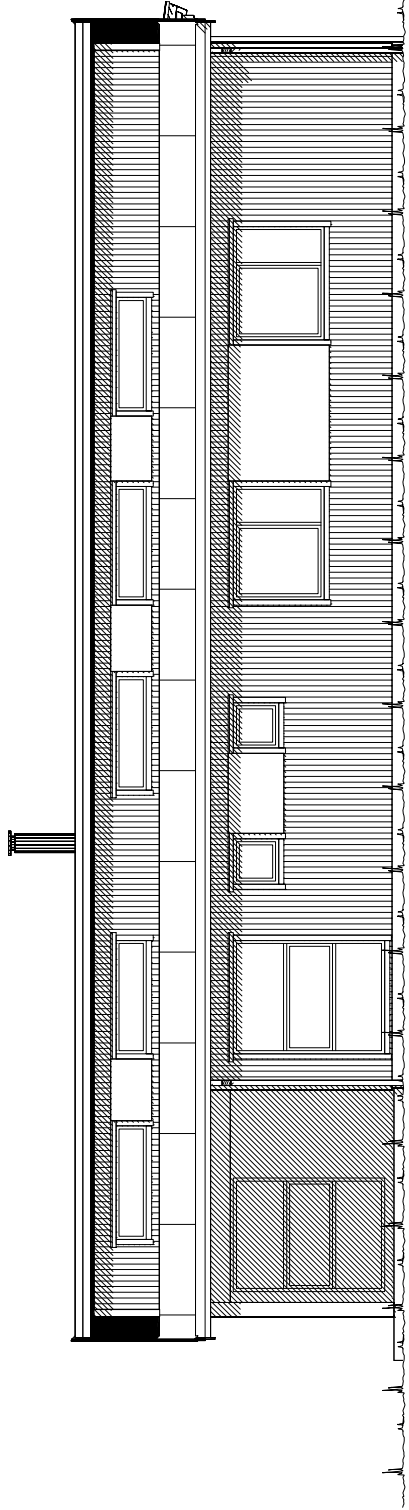

Fasade mot

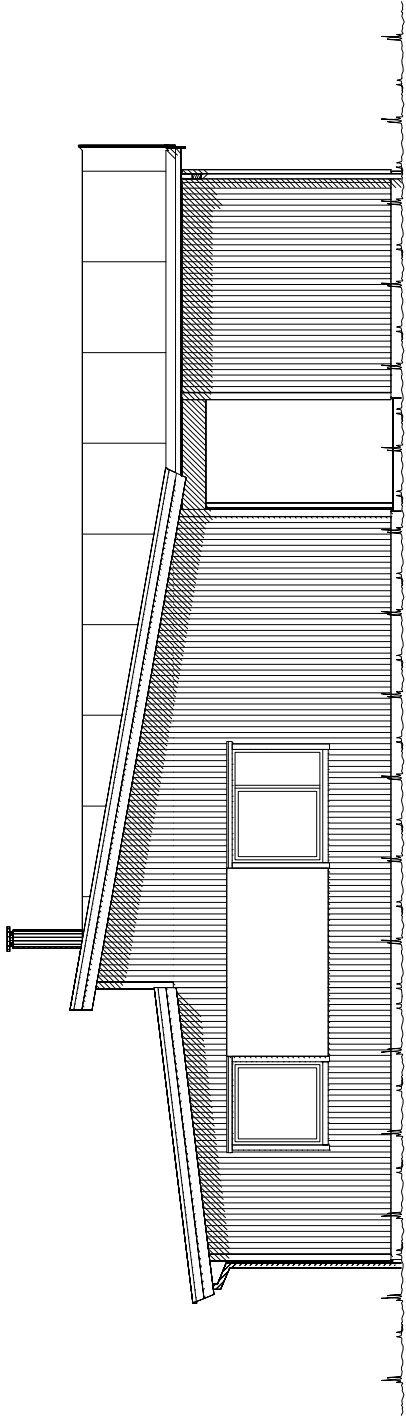



Fasade mot

Ferdig planert terreng  
Bak / under terreng  
Eksisterende terreng

UTFORMING AV TILTAK BEKREFTES FOREVIST:

|          |       |        |      |       |
|----------|-------|--------|------|-------|
| Nabo.nr. | G.nr. | Br.nr. | Dato | Sign. |
| Nabo.nr. | G.nr. | Br.nr. | Dato | Sign. |
| Nabo.nr. | G.nr. | Br.nr. | Dato | Sign. |
| Nabo.nr. | G.nr. | Br.nr. | Dato | Sign. |

|   |        |                                                          |  |             |              |               |
|---|--------|----------------------------------------------------------|--|-------------|--------------|---------------|
|  <b>VESTLANDS HUS</b>    |        | <i>Tiltakshaver: Beathe Dømbe og Martin Eggen</i>        |  |             |              |               |
|   |        | <i>Forhandler: Lofotbygg Eiendom AS</i>                  |  |             |              |               |
| Hustype: Dalsnibba                                                                                           |        | Fasade 1 og 2                                            |  | DATE        | 21.03.14 vhh | TRYGGEHJEM    |
| Byggeplassens adresse:<br>Flakstad                                                                           |        | ARKIV NR.:                                               |  | REV.1       |              | SKALA 1 : 100 |
|   |        |                                                          |  | REV.2       |              |               |
|   |        |                                                          |  | REV.3       |              |               |
| G.nr.   | Br.nr. | Er tegning klarert for bestilling, kontrakt og søkning ? |  | Tegningsnr. |              | 501           |
|   |        | Ja                                                       |  | Prosj.nr.   |              | 501 v         |
| VESTLANDSHUSGRUPPENS ARKITEKTKONTOR - 6018 ÅLESUND - TLF. 70 17 89 00                                        |        |                                                          |  |             |              |               |
| TEGNINGEN MÅ HVERKEN HELT ELLER DELVIS KOPIERES ELLER BENYTTES VED TILTAK SOM VESTLANDSHUS IKKE MEDVIRKER I. |        |                                                          |  |             |              |               |

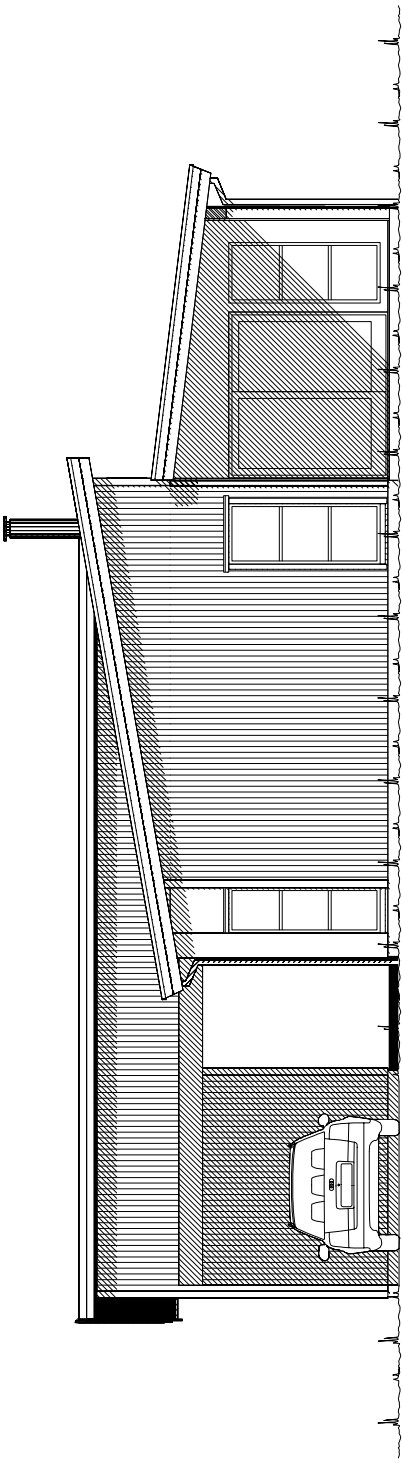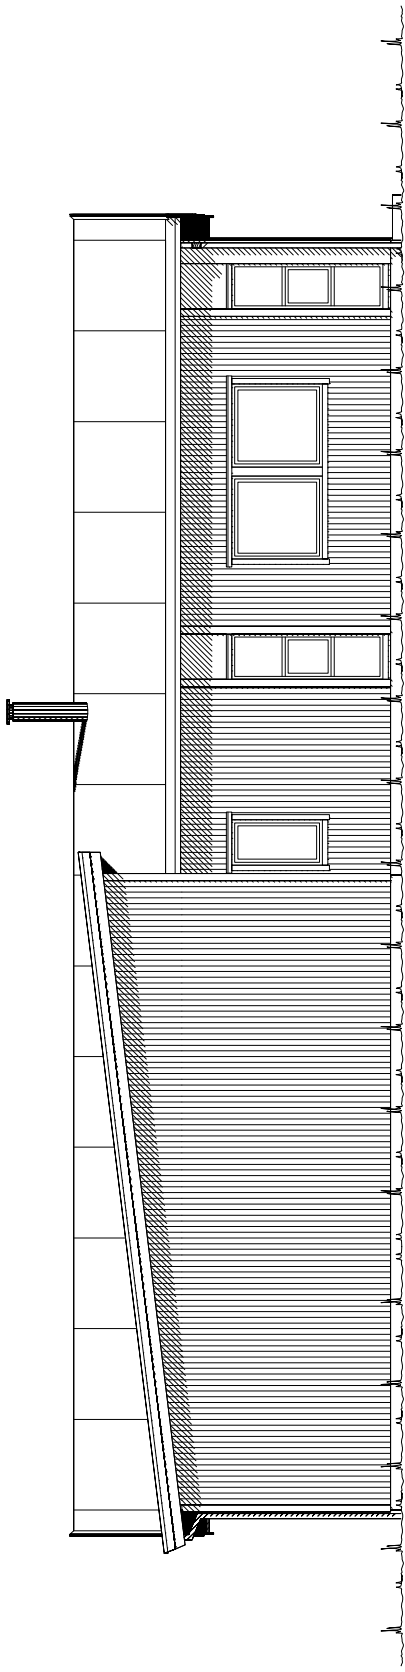

|   |               |   |  |
|---|---------------|---|--|
|  <b>VESTLANDS HUS</b>           |               | <b>Tiltakshaver:</b> Beathe Dømbe og Martin Eggen                                                             |  |
|   |               | <b>Forhandler:</b> Lofotbygg Eiendom AS                                                                       |  |
| <b>Hustype:</b> Dalsnibba                                                                                           |               | <b>Fasade 3 og 4</b>                                                                                          |  |
| <b>Byggeplassens adresse:</b>                                                                                       |               |   |  |
| <b>Flakstad</b>   |               | <b>ARKIV NR.:</b>                                                                                             |  |
|   |               |   |  |
| <b>G.nr.</b>   | <b>Br.nr.</b> | <b>Er tegning klarert for bestilling, kontrakt og søkning ?</b>                                               |  |
|   |               | <b>Ja</b>   |  |
|   |               |  <b>DATA DESIGN SYSTEM</b> |  |
|   |               | <b>DATO</b> 21.03.14 <b>vhh</b>                                                                               |  |
|   |               | <b>REV.1</b>                                                                                                  |  |
|   |               | <b>REV.2</b>                                                                                                  |  |
|   |               | <b>REV.3</b>                                                                                                  |  |
|   |               | <b>TRYGGE HJEM</b>                                                                                            |  |
|   |               | <b>SKALA 1 : 100</b>                                                                                          |  |
|   |               | <b>Tegningsnr.</b> 502                                                                                        |  |
|   |               | <b>Prosj. nr.</b> 501 v                                                                                       |  |
| <b>VESTLANDSHUSGRUPPENS ARKITEKTKONTOR - 6018 ÅLESUND - TLF. 70 17 89 00</b>                                        |               |   |  |
| <b>TEGNINGEN MÅ HVERKEN HELT ELLER DELVIS KOPIERES ELLER BENYTTES VED TILTAK SOM VESTLANDSHUS IKKE MEDVIRKER I.</b> |               |   |  |

## UTFORMING AV TILTAK BEKREFTES FOREVIST:

|                 |       |          |      |       |
|-----------------|-------|----------|------|-------|
| <i>Nabo.nr.</i> | G.nr. | I.Br.nr. | Dato | Sign. |
| <i>Nabo.nr.</i> | G.nr. | I.Br.nr. | Dato | Sign. |
| <i>Nabo.nr.</i> | G.nr. | I.Br.nr. | Dato | Sign. |
| <i>Nabo.nr.</i> | G.nr. | I.Br.nr. | Dato | Sign. |

----- J<sup>KOTE</sup> -----

— — — — — KOTE — — — — — Eksisterende terroeng



NB!! LEKKASJETALL < 2,1

Bygning i:  
Risikoklasse 4  
Brannklasse 1

Kanaler fra ventilasjonsanlegg, vil i noen tilfeller medføre ekstra veggtykkelser eller "kassing", som får mindre konsekvenser for romløsninger



Dette kan eventuelt justeres noe før innangsetting av byggget.

NB! Ved innhenting av pristilbud av ytterdør og vindu, må forutsetningen i varmetapsberegningen legges til grunn. Her blir det forutsatt en maksimal, gjennomsnittlig U-verdi til ytterdører og vindu for bygget.

Høy prosentandel over 20% vindu og dører, har konsekvenser for byggets isolering.

% vindu- og dørareal er beregnet til: 26  
Gjennomsnittlig U-verdi er her: 1,2

|   |        |   |  |
|---|--------|---|--|
|  <b>VESTLANDS HUS</b> |        | Tiltakshaver: <i>Beathe Dømbe og Martin Eggen</i>                                                            |  |
|   |        | Forhandler: <i>Lofotbygg Eiendom AS</i>                                                                      |  |
| Hustype: Dalsnibba                                                                                        |        | Plan   |  |
| Byggeplassens adresse:                                                                                    |        | ARKIV NR.:                                                                                                   |  |
| Flakstad                                                                                                  |        |   |  |
| G.nr.   | Br.nr. | Er tegning klarert for bestilling, kontrakt og søkning ?                                                     |  |
|   |        | Ja   |  |
|   |        | DATA DESIGN SYSTEM                                                                                           |  |
|   |        | TRYGGE HJEM                                                                                                  |  |
|   |        | SKALA 1 : 100                                                                                                |  |
|   |        | Tegningsnr. 503                                                                                              |  |
|   |        | Prosj.nr. 501 v                                                                                              |  |
|   |        | VESTLANDSHUSGRUPPENS ARKITEKTKONTOR - 6018 ÅLESUND - TLF. 70 17 89 00                                        |  |
|   |        | TEGNINGEN MÅ HVERKEN HELT ELLER DELVIS KOPIERES ELLER BENYTTES VED TILTAK SOM VESTLANDSHUS IKKE MEDVIRKER I. |  |

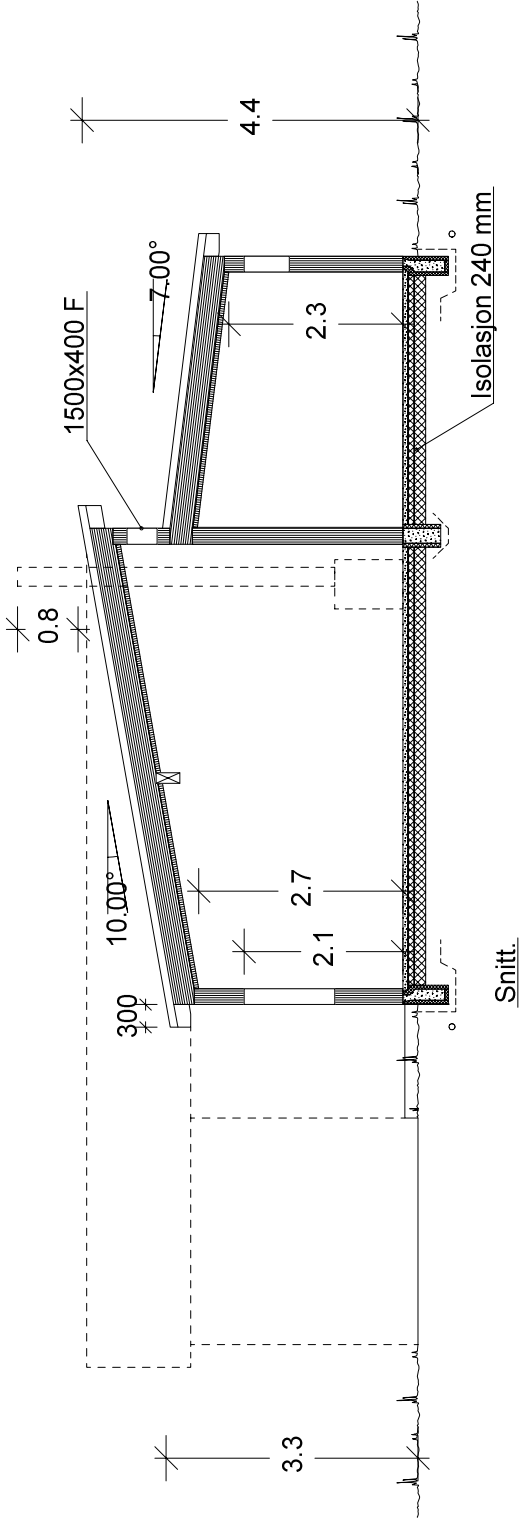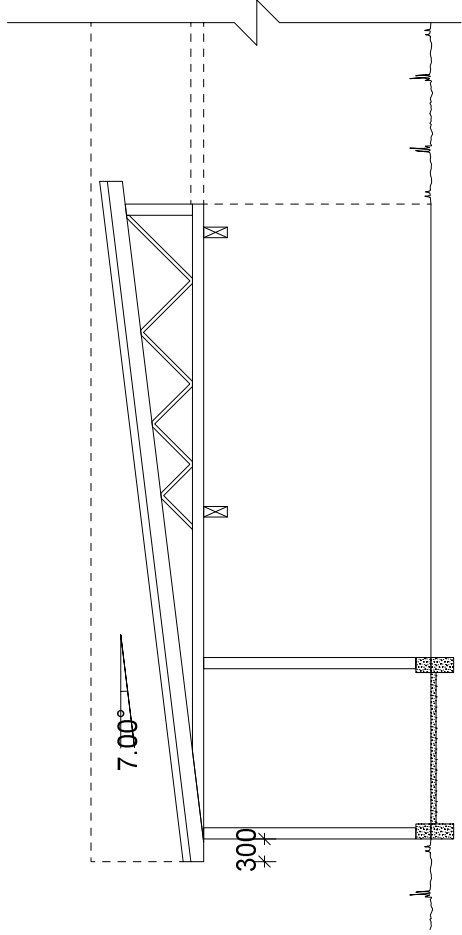

|                                                                                       |  |   |  |
|---------------------------------------------------------------------------------------|--|---|--|
|  |  | Tiltakshaver: Beathe Dømbe og Martin Eggen                                                                   |  |
| VESTLANDS HUS                                                                         |  | Forhandler: Lofotbygg Eiendom AS                                                                             |  |
| Hustype: Dalsnibba                                                                    |  | Snitt   |  |
| Byggeplassens adresse:                                                                |  | DATO 21.03.14 vhh                                                                                            |  |
| Flakstad                                                                              |  | REV.1   |  |
| G.nr.                                                                                 |  | ARKIV NR.:                                                                                                   |  |
| Br.nr.                                                                                |  | Er tegning klart for bestilling, kontrakt og søkning ?                                                       |  |
|                                                                                       |  | Ja   |  |
|                                                                                       |  | DATA DESIGN SYSTEM                                                                                           |  |
|                                                                                       |  | Tegningsnr. 504                                                                                              |  |
|                                                                                       |  | Prosj.nr. 501 v                                                                                              |  |
|                                                                                       |  | TRYGGE HJEM                                                                                                  |  |
|                                                                                       |  | SKALA 1 : 100                                                                                                |  |
|                                                                                       |  | Tegningsnr. 504                                                                                              |  |
|                                                                                       |  | Prosj.nr. 501 v                                                                                              |  |
|                                                                                       |  | VESTLANDSHUSGRUPPENS ARKITEKTKONTOR - 6018 ÅLESUND - TLF. 70 17 89 00                                        |  |
|                                                                                       |  | TEGNINGEN MÅ HVERKEN HELT ELLER DELVIS KOPIERES ELLER BENYTTES VED TILTAK SOM VESTLANDSHUS IKKE MEDVIRKER I. |  |