


[illegible]

[illegible]

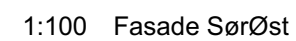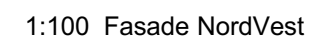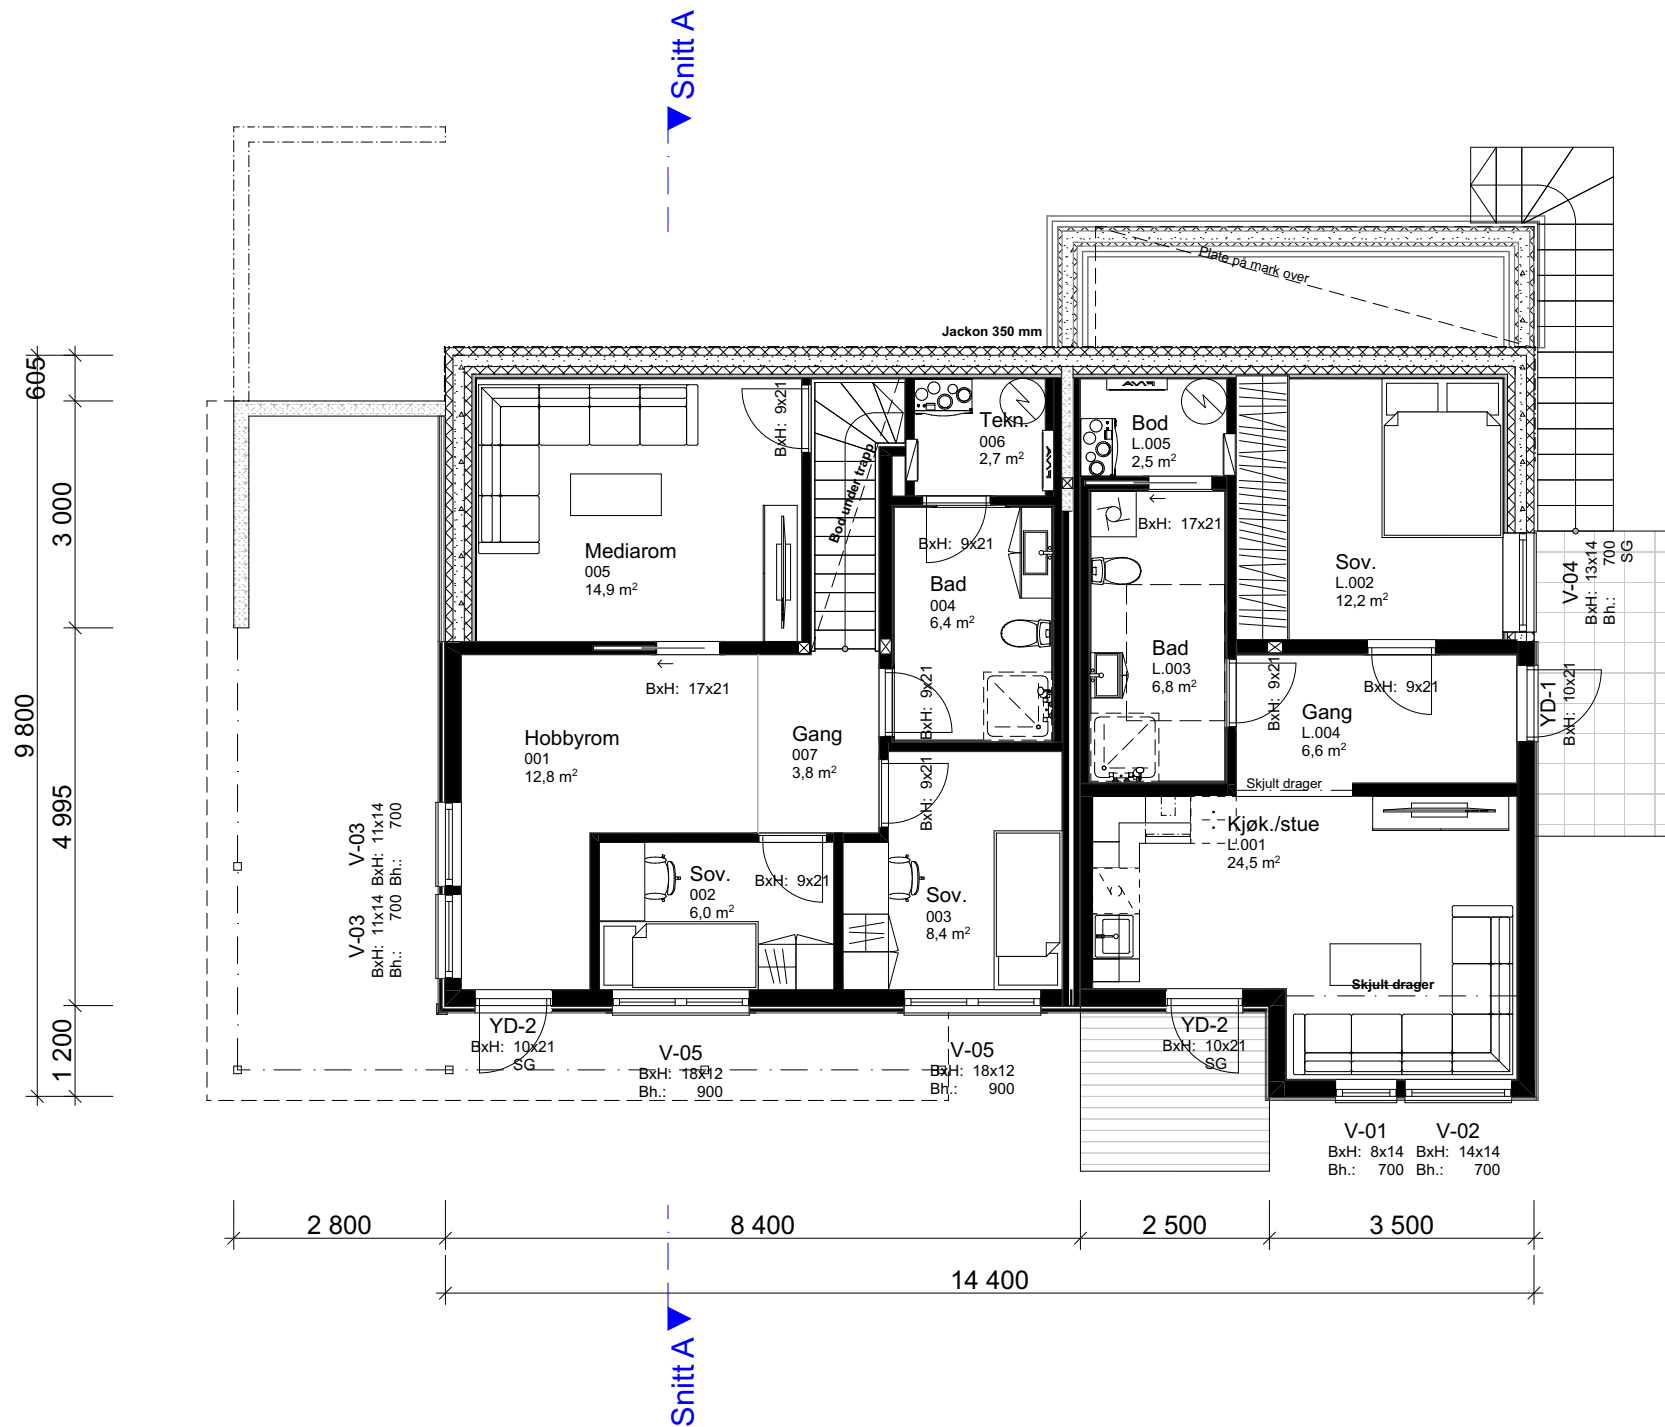

1:100 U. Etasje

Arealberegninger ihht. NS-3940		
BRA		
	U.etg	114,9
	Overbygd areal	26,7
	H.etg	128,8
		270,4 m²
BYA		
	Overbygd areal	43,5
	Bolig	143,5
		187,0 m²

																				187,0 m²																			
BRA										BRA										Tiltakshaver Anette Lundli Forhandler Brodahl & Jahren AS										Fase Søknadstegninger									
										U.etg - Bolig 62,8																													
BRA										H.etg - Bolig 128,8																				Arkitekt kg									
										U.etg - Leilighet 48,7																				Type tegning: U. Etasje									
										48,7 m²										P-ROM										Skala 1:100									
P-ROM										U.etg - Bolig 59,6										01 Endringer på plan iht skisse 31.08.20 kg										Tiltak Enebolig									
										H.etg - Bolig 123,5										02 Justeringer på vinduer, kjøkken/grovkjøkken 04.09.20 kg										Hustype Snønipa									
																				03 Endringer på dører og vinduer - plantesjens bad 27.10.20 kg										Brannklasse 1									
																				04 Søknadstegninger 08.12.20 mms										Risikoklasse 4									
										Rev. Beskrivelse										Dato Sign. Kontr.										Per									
										183,0 m²																				Ringstadåsen tomt 6, 1667 Rolvsøy									
																														Type tegning: U. Etasje									
																														Er tegninger klar for søknad: Ja									
																														TEGNINGEN MÅ HVERKEN HELT ELLER DELVIS KOPIERES ELLER BENYTTES VED TILTAK SOM VESTLANDSHUS IKKE MEDVIRKER I									
																														VESTLANDSHUS									
																														VESTLANDSHUSGRUPPENS ARKITEKTKONTOR - 6018 ÅLESUND - TLF 70178900									



--	--	

FORUTSETNINGER FOR ARKITEKTTEGNINGER

Fasadeprodukter til vindu og dører i yttervegg av profilerte sidebord, vinduskneker og sprosser er ikke med i standard leveranse.

Skorstein/pipe leilighet erstattes av luft til vann varmepumpe, eller lignende vannbåren varmekilde.

Kanaler fra ventilasjonsanlegg vil i noen tilfeller medføre ekstra veggtykkelser eller "kassing", som får mindre konsekvenser for romløsninger. Dette kan eventuelt justeres noe før igangsetting av bygget.

NB! Ved innhenting av pristilbud av ytterdører og vindu, må forutsetningen i varmetapsberegningen legges til grunn. Her blir det forutsatt en maksimal, gjennomsnittlig U-verdi til ytterdører og vindu for bygget. Høy prosentandel over 20% vindu og dører, har konsekvenser for byggets isolering.

Sportsbod i frittstående bygg/garasje. SKAL være tilgjengelig og ha trinnfri adkomst. SKAL bygges samtidig som hus.

Prosjektert etter TEK 17. Versjon dato 18.01.2018

Bruk av personsikkerhetsglass i vindu, er markert på plan med SG

Sportsbod for leilighet i frittstående bygg/garasje. SKAL bygges samtidig som hus.

HUSBANKFINANSIERING : Nei

Lekkasjetall < 1,02
U - verdi vindu/ dør : 1,0
Isolasjon mot grunnen: 240mm