

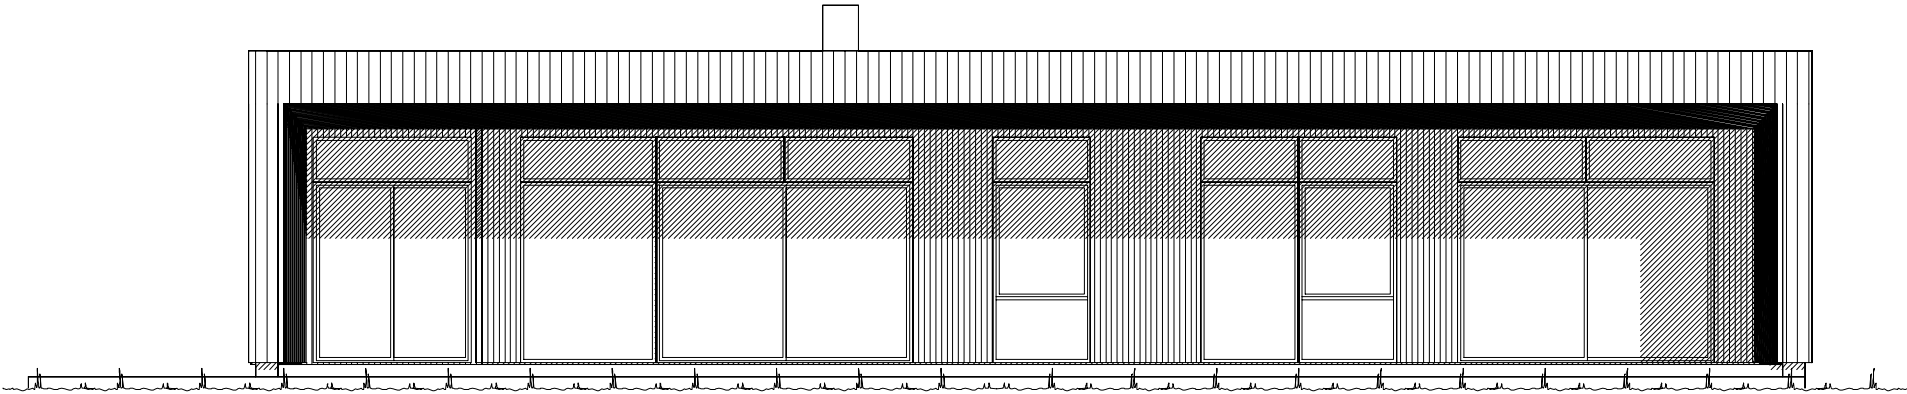
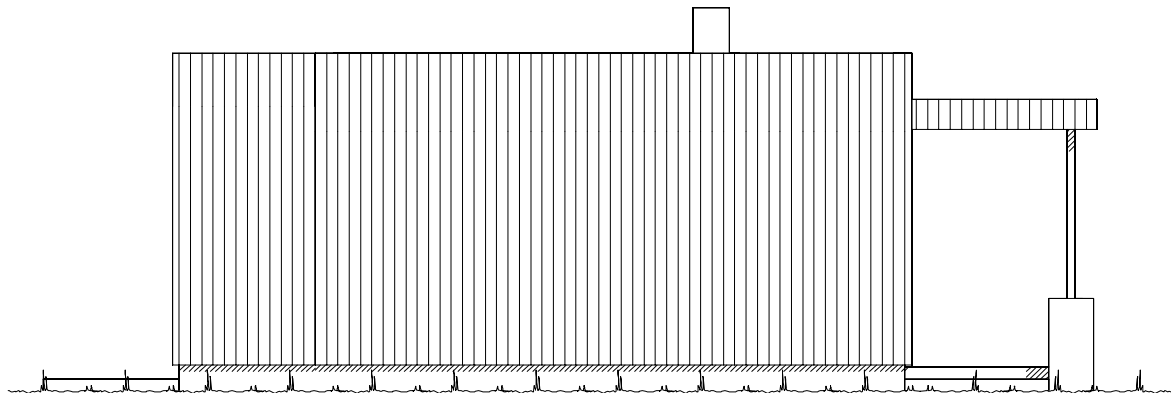
 


 

Fasade mot sør.

 


Fasade mot øst.


 Ferdig planert terreng
 Bak / under terreng
 Eksisterende terreng

UTFORMING AV TILTAK BEKREFTES FOREVIST:				
Nabo.nr.	G.nr.	Br.nr.	Dato	Sign.
Nabo.nr.	G.nr.	Br.nr.	Dato	Sign.
Nabo.nr.	G.nr.	Br.nr.	Dato	Sign.
Nabo.nr.	G.nr.	Br.nr.	Dato	Sign.


 VESTLANDS HUS		Tiltakshaver: <i>Rakel Teigene og Kristoffer Kvammen</i>					
		Forhandler: <i>Nordvest Bygg og Interiør AS</i>					
Hustype: Eggen		Fasade 1 og 2		DATO 13.12.2018		SKALA 1 : 100	
Byggeplassens adresse: Perlevegen 2, 6060 Hareid			ARKIV NR.:		REV.1 21.05.2018		Tegningsnr. 501
					REV.2		
					REV.3		
G.nr. 41	Br.nr. 513-1332	Er tegning klarert for bestilling, kontrakt og søkning ?		Nei		Prosj.nr. 190113	
VESTLANDSHUSGRUPPENS ARKITEKTKONTOR - 6018 ÅLESUND - TLF. 70 17 89 00							
TEGNINGEN MÅ HVERKEN HELT ELLER DELVIS KOPIERES ELLER BENYTTES VED TILTAK SOM VESTLANDSHUS IKKE MEDVIRKER I.							

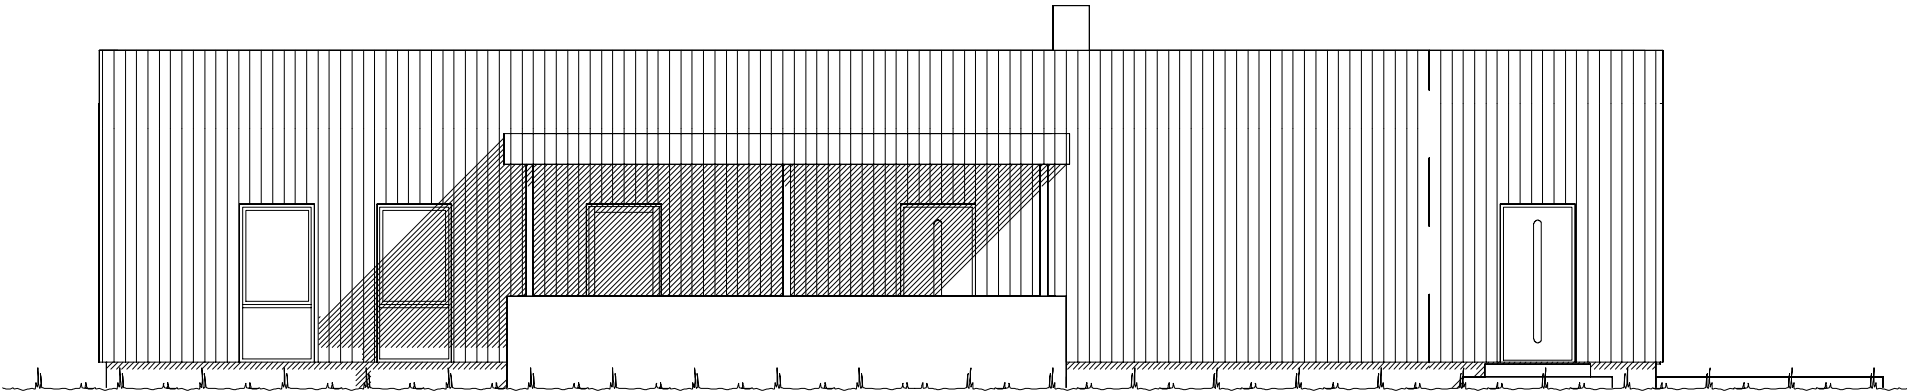

Fasade mot nord.

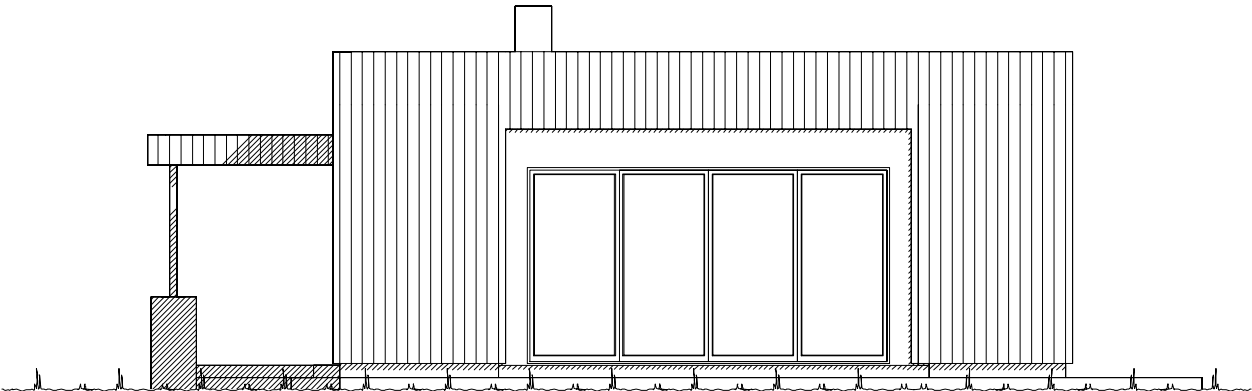


Fasade mot vest.

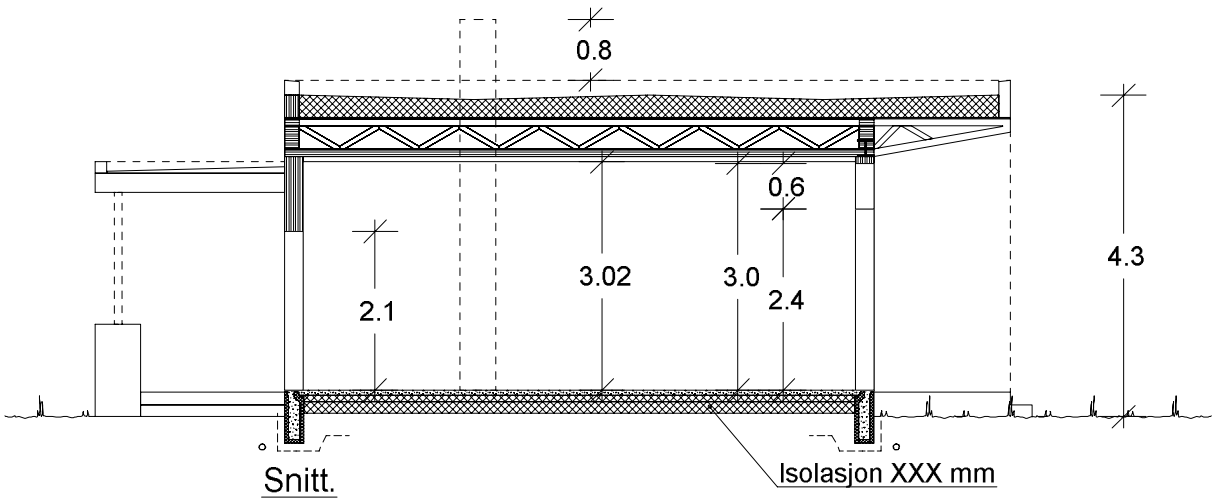

Snitt.

Isolasjon XXX mm

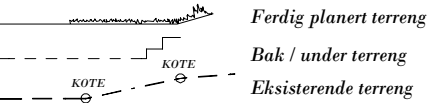

UTFORMING AV TILTAK BEKREFTES FOREVIST:

Nabo.nr.	G.nr.	Br.nr.	Dato	Sign.
Nabo.nr.	G.nr.	Br.nr.	Dato	Sign.
Nabo.nr.	G.nr.	Br.nr.	Dato	Sign.
Nabo.nr.	G.nr.	Br.nr.	Dato	Sign.

 VESTLANDS HUS		Tiltakshaver: Rakel Teigene og Kristoffer Kvammen					
		Forhandler: Nordvest Bygg og Interiør AS					
Hustype: Eggen		Fasade 3, 4 og snitt		DATO 13.12.2018		SKALA 1 : 100	
Byggeplassens adresse: Perlevegen 2, 6060 Hareid		ARKIV NR.:		REV.1 21.05.2018			Tegningsnr. 502
				REV.2			
				REV.3			
G.nr. 41	Br.nr. 513-1332	Er tegning klarert for bestilling, kontrakt og søkning ?		Nei		Prosj.nr. 190113	
DATA DESIGN SYSTEM							
VESTLANDSHUSGRUPPENS ARKITEKTKONTOR - 6018 ÅLESUND - TLF. 70 17 89 00							
TEGNINGEN MÅ HVERKEN HELT ELLER DELVIS KOPIERES ELLER BENYTTES VED TILTAK SOM VESTLANDSHUS IKKE MEDVIRKER I.							



H. ETG. PLAN: 123,7 m² + SPORT: 5,1 m² + HAGESTUE:15,0 m² BRA

Bygning i:
Risikoklasse 4
Brannklasse 1

Kanaler fra ventilasjonsanlegg, vil i noen tilfeller medføre ekstra veggtykkelser eller "kassing", som får mindre konsekvenser for romløsninger. Dette kan eventuelt justeres noe før igangsetting av bygget.

NB! Ved innhenting av pristilbud av ytterdører og vindu, må forutsetningen i varmetapsberegningen legges til grunn. Her blir det forutsatt en maksimal, gjennomsnittlig U-verdi til ytterdører og vindu for bygget. Høy prosentandel over 20% vindu og dører, har konsekvenser for byggets isolering.

% vindu- og dørareal er beregnet til: xx %
Gjennomsnittlig U-verdi er her: xx %

Prosjekteres etter TEK17 - 18.01.18

Bruk av personsikkerhetsglass i vindu, er markert på plan med SG
Utvidet informasjon vedr. vinduer og dører, Se eget dør og vindusskjema.

Arealberegninger i hht. NS 3940	Bruksareal BRA i m²				P-ROM Primære rom
	Pr etasje	Utvendig bod/garasje	Åpent overbygg areal og carport	Sum BRA	
H. etg. plan	123.7	5.1	63.9	192.7	123.7
SUM :	123.7	5.1	63.9	192.7	123.7
BYA :	149.0	0.0	68.1	217.1	
Grunnflate/fotavtrykk :	161.5				

VESTLANDS HUS		Tiltakshaver: <i>Rakel Teigene og Kristoffer Kvammen</i>	
		Forhandler: <i>Nordvest Bygg og Interiør AS</i>	
Hustype: Eggen		Plan	
Byggeplassens adresse: Perlevegen 2, 6060 Hareid		ARKIV NR.:	
G.nr. 41	Br.nr. 513-1332	Er tegning klarert for bestilling, kontrakt og søkning ?	
VESTLANDSHUSGRUPPENS ARKITEKTKONTOR - 6018 ÅLESUND - TLF. 70 17 89 00		TEGNINGEN MÅ HVERKEN HELT ELLER DELVIS KOPIERES ELLER BENYTTES VED TILTAK SOM VESTLANDSHUS IKKE MEDVIRKER I.	

DATO 13.12.2018	SKALA 1 : 100
REV.1 21.05.2018	
REV.2	
REV.3	Tegningsnr. 503
DATA DESIGN SYSTEM	Prosj.nr. 190113