


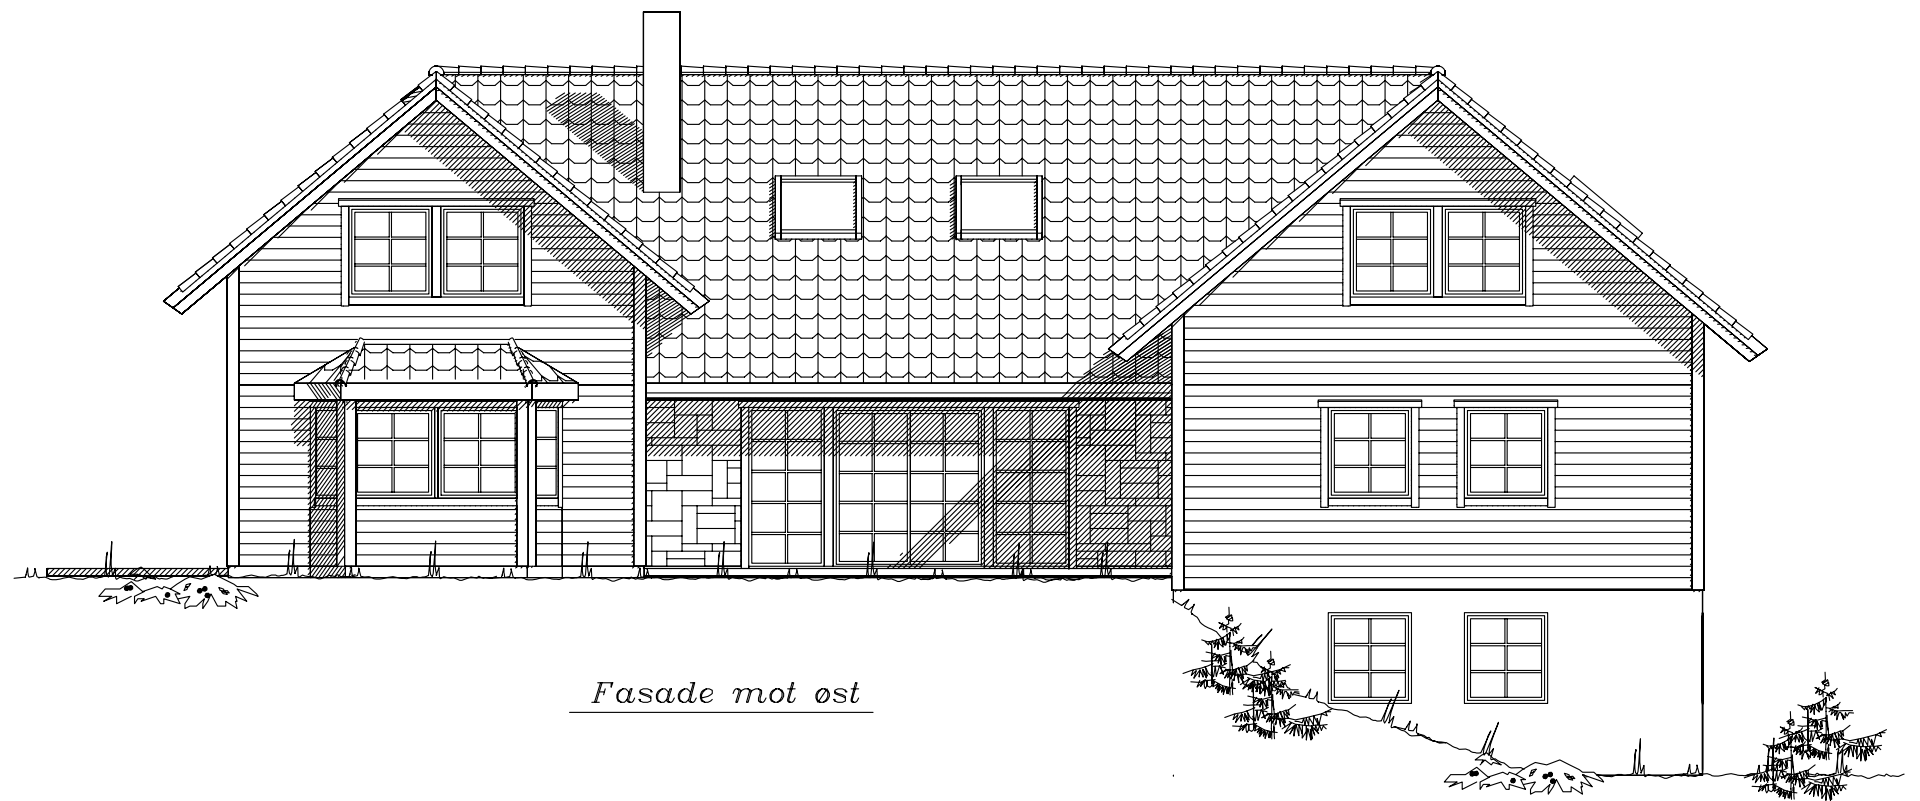

Fasade mot øst




Fasade mot nord


Prosjektert etter TEK 97 av 29.08.01

UTFORMING AV TILTAK BEKREFTES FOREVIST:


Nabo.nr.	G.nr.	Br.nr.	Dato	S1gn.
Nabo.nr.	G.nr.	Br.nr.	Dato	S1gn.
Nabo.nr.	G.nr.	Br.nr.	Dato	S1gn.
Nabo.nr.	G.nr.	Br.nr.	Dato	S1gn.

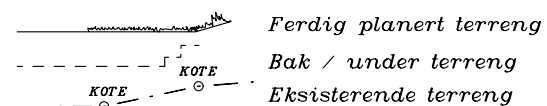

Tiltakshaver: Øyvind Rakstang				 VestlandsHus TRYGGE HJEM Tegningsnr. 501 Prosj.nr. 268p
Leverandør: VestlandsHus Stavanger AS				
Hustype: Spesial		Fasade 1-2		
Byggeplassens adresse:		ARKIV NR.		
Hokstadfeltet tomt 18, Tananger, Sola.				
G.nr. 9	Br.nr. 27	ER TEGNING KONTROLLERT I H.T. SJEKKLISTER ?	Nei	
VestlandsHusgruppens arkitektkontor – 6018 Alesund – Tlf. 70 17 89 00				
TEGNINGEN MÅ HVERKEN HELT ELLER DELVIS KOPIERES ELLER BENYTTES VED TILTAK SOM VESTLANDSHUS IKKE MEDVIRKER I.				

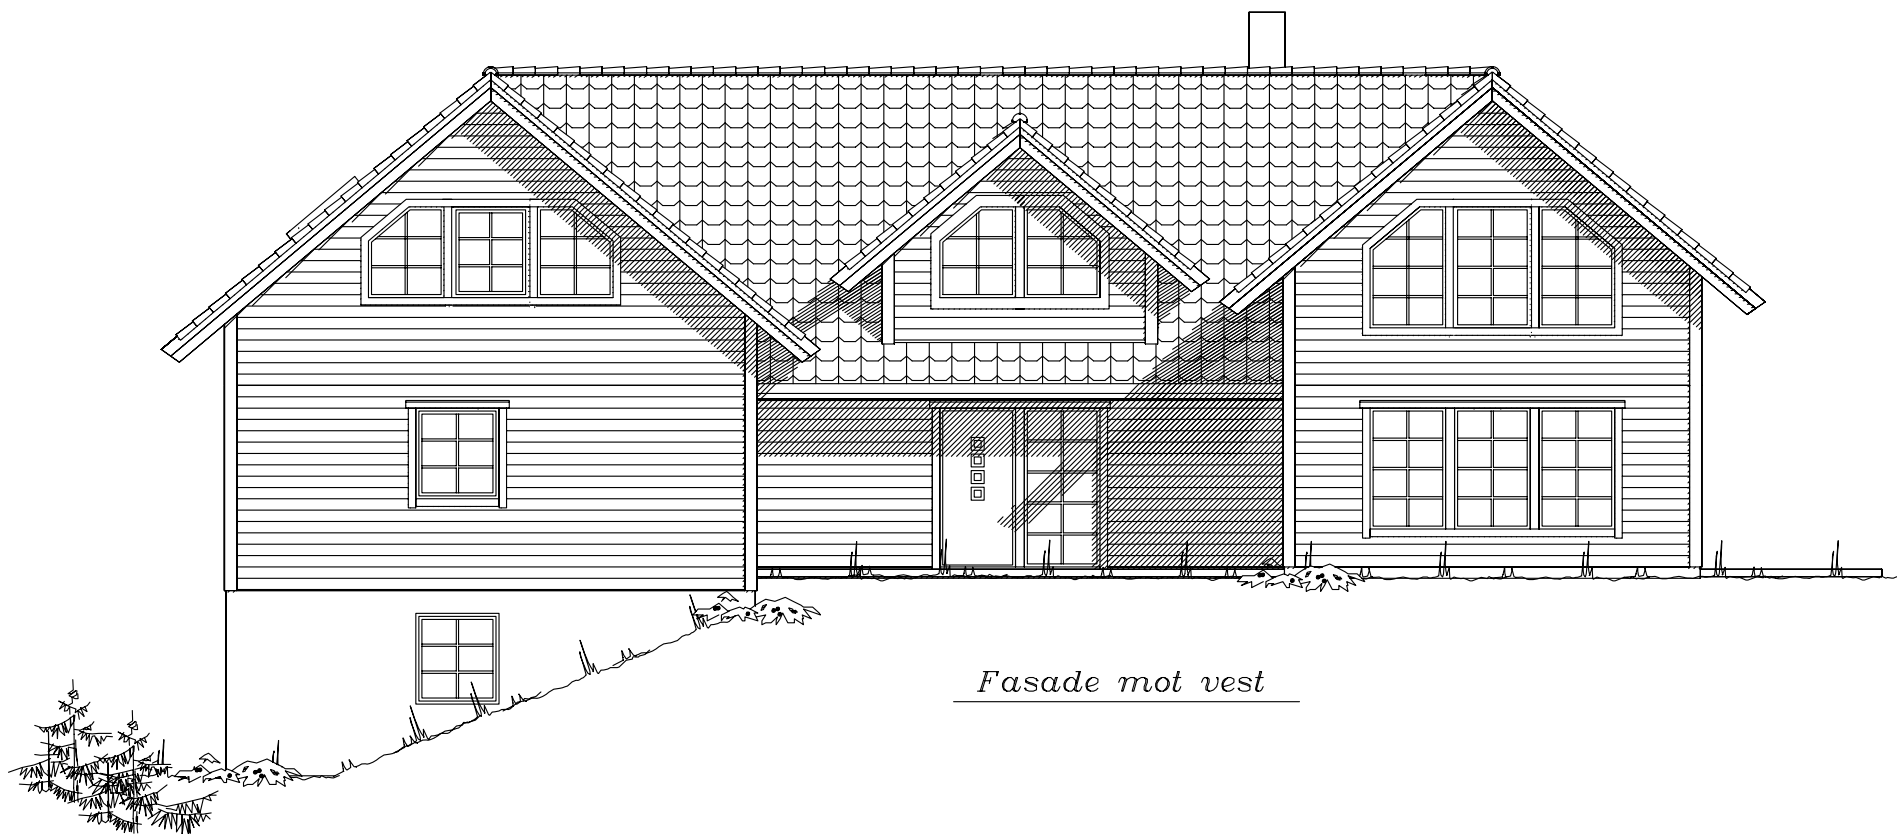

Fasade mot vest

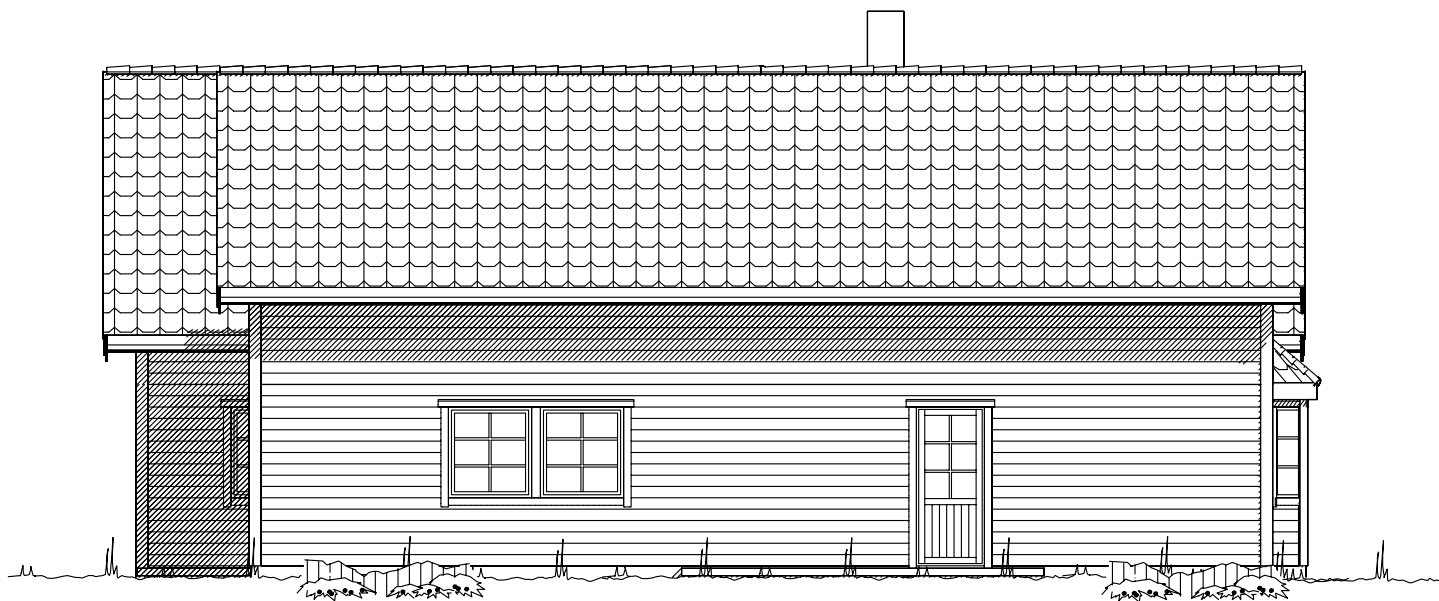

Fasade mot sør

Prosjektert etter TEK 97 av 29.08.01

Tiltakshaver: Øyvind Rakstang

Leverandør: VestlandsHus Stavanger AS

Hustype: Spesial

Fasade 3-4

Byggeplassens adresse:

ARKIV NR.

Hokstadfeltet tomt 18, Tananger, Sola.

G.nr. 9

Br.nr. 27

ER TEGNING KONTROLLERT
I H.T. SJEKKLISTER ?

Nei

DATO 08.04.09 Per

REV.1

REV.2

REV.3

SKALA 1 : 100

DATA DESIGN SYSTEM



TRYGGE HJEM

Tegningsnr. 502

Prosj.nr. 268p


UTFORMING AV TILTAK BEKREFTES FOREVIST:

Nabo.nr.	G.nr.	Br.nr.	Dato	S1gn.
Nabo.nr.	G.nr.	Br.nr.	Dato	S1gn.
Nabo.nr.	G.nr.	Br.nr.	Dato	S1gn.
Nabo.nr.	G.nr.	Br.nr.	Dato	S1gn.


Ferdig planert terreng
Bak / under terreng
Eksisterende terreng

VestlandsHusgruppens arkitektkontor – 6018 Alesund – Tlf. 70 17 89 00



TEGNINGEN MÅ HVERKEN HELT ELLER DELVIS KOPIERES ELLER BENYTTES VED TILTAK SOM VESTLANDSHUS IKKE MEDVIRKER I.

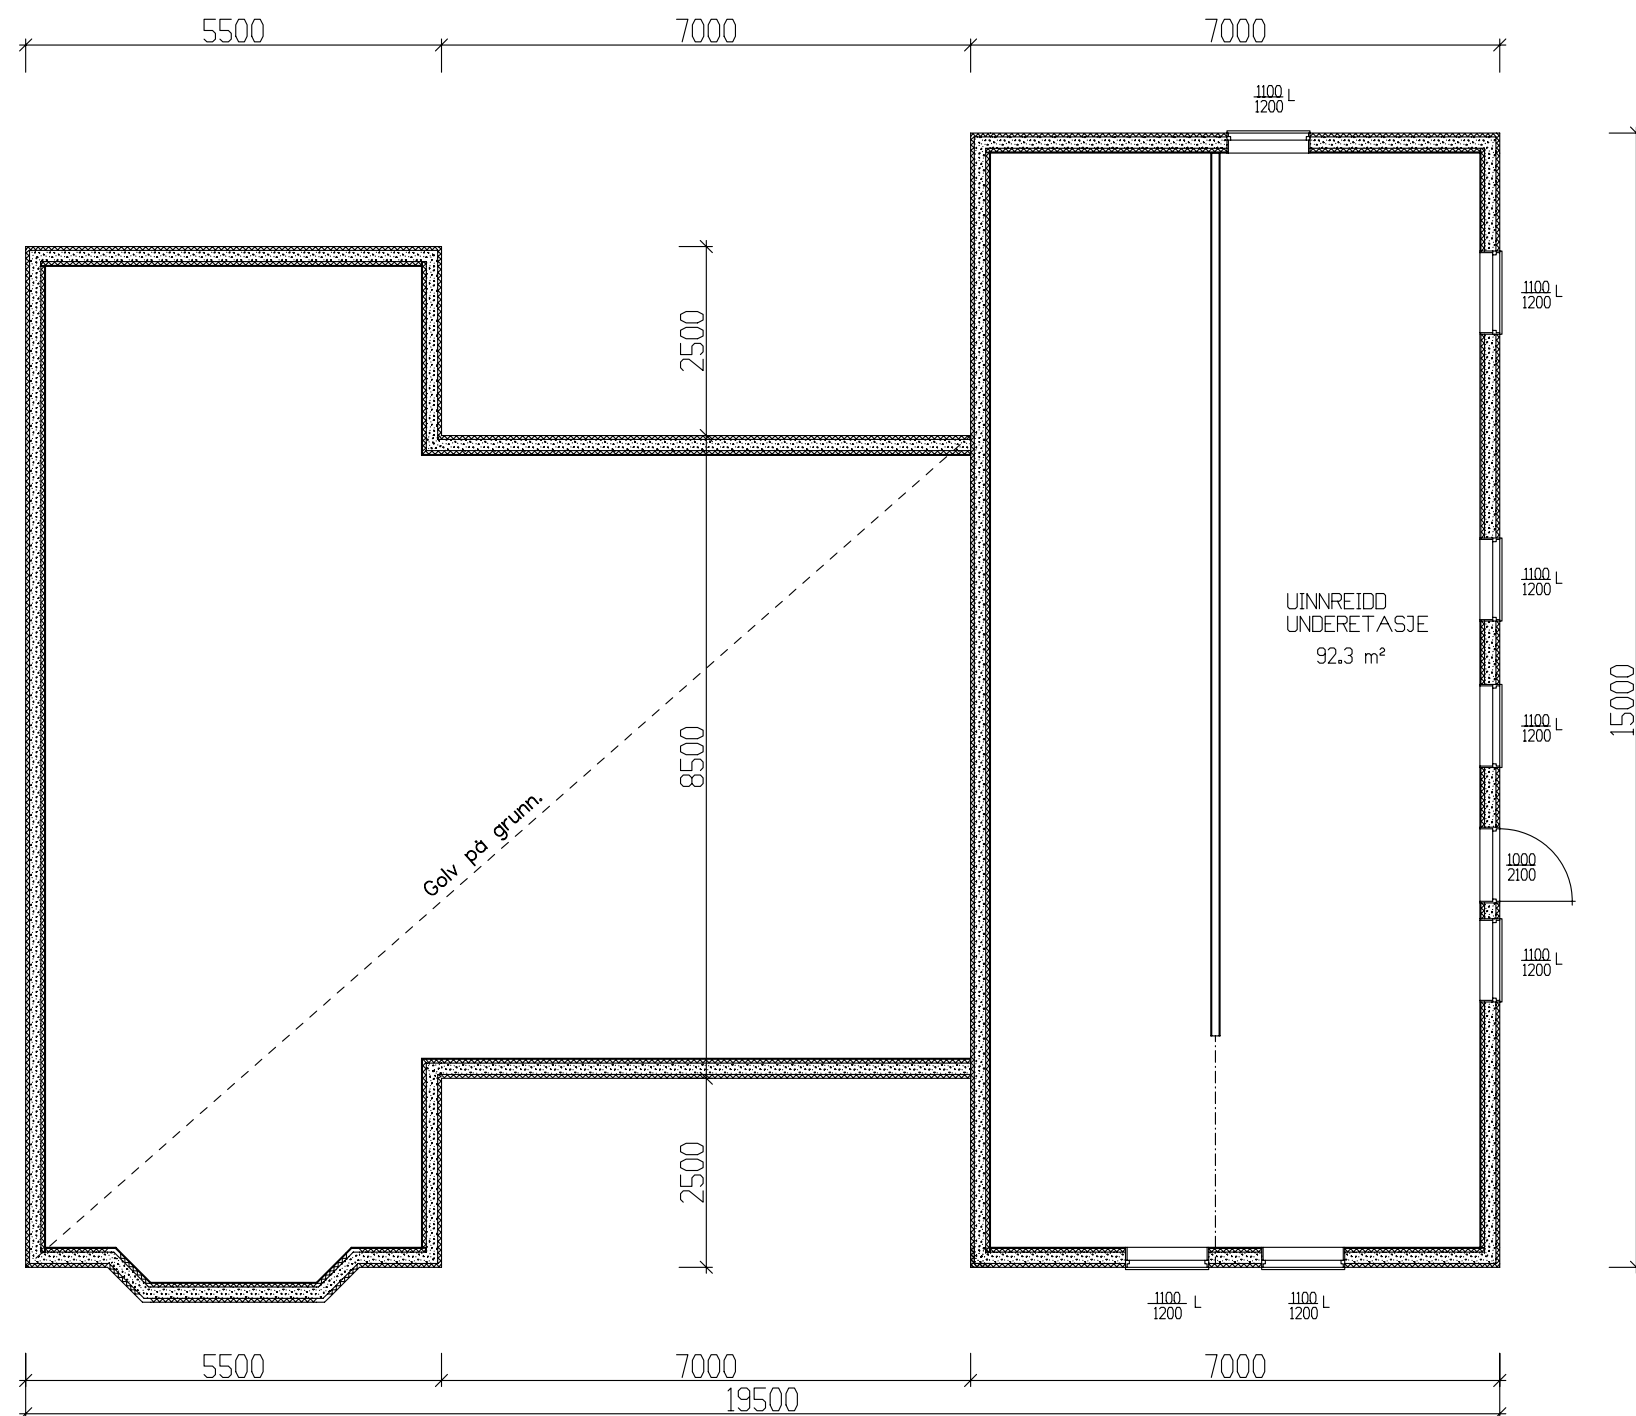


Underetasje 93,7m² BRA.

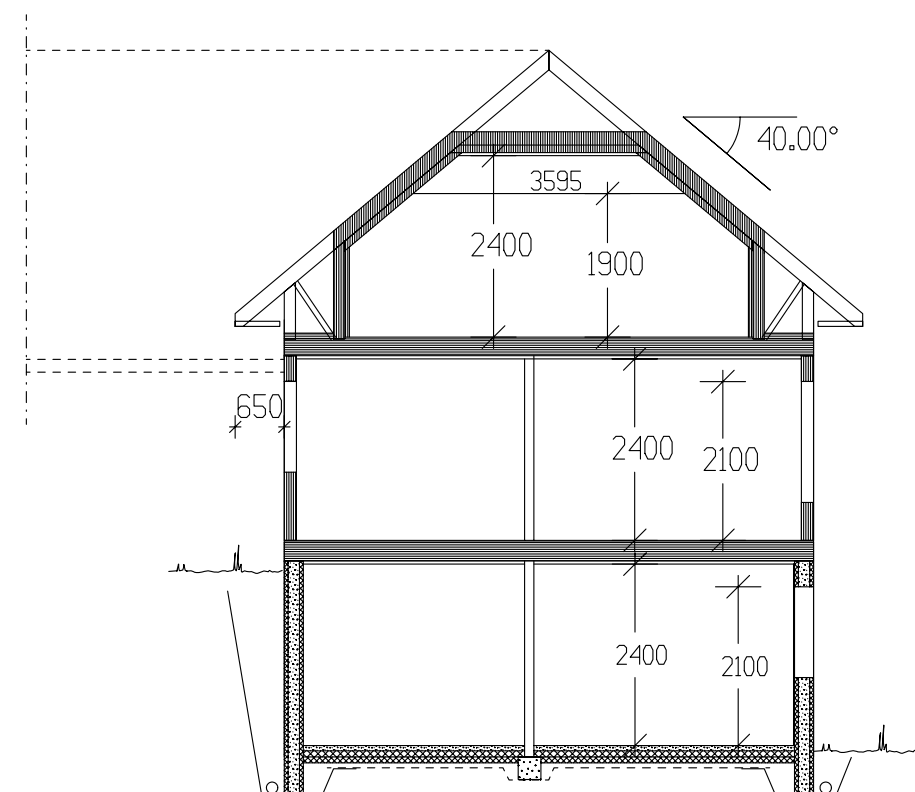


Tiltakshaver: Øyvind Rakstang					 VestlandsHus
Leverandør: VestlandsHus Stavanger AS					
Hustype: Spesial		U-etg. - Snitt		DATE 08.04.09 Per	
Byggeplassens adresse: <i>Hokstadfeltet tomt 18, Tananger, Sola.</i>		ARKIV NR.		REV.1	
				REV.2	
G.nr. 9		Br.nr. 27		REV.3	TRYGGE HJEM
ER TEGNING KONTROLLERT I H.T. SJEKKLISTER ?		Nei		SKALA 1 : 100	Tegningsnr. 503
				 DATA DESIGN SYSTEM	Prosj.nr. 268p
VestlandsHusgruppens arkitektkontor – 6018 Alesund – Tlf. 70 17 89 00					
TEGNINGEN MÅ HVERKEN HELT ELLER DELVIS KOPIERES ELLER BENYTTES VED TILTAK SOM VESTLANDSHUS IKKE MEDVIRKER I.					

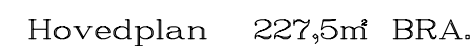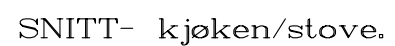

Tiltakshaver: Øyvind Rakstang				
Leverandør: VestlandsHus Stavanger AS				
Hustype: Spesial		H-plan - Snitt		
Byggeplassens adresse:		ARKIV NR.		
Hokstadfeltet tomt 18, Tananger, Sola.				DATO 08.04.09 Per REV.1 REV.2 REV.3 SKALA 1 : 100  DATA DESIGN SYSTEM
G.nr. 9	Br.nr. 27	ER TEGNING KONTROLLERT I H.T. SJEKKLISTER ?		TRYGGJE HJEM Tegningsnr. 504 Pros.j.nr. 268p
Nei				
VestlandsHusgruppens arkitektkontor – 6018 Alesund – Tlf. 70 17 89 00				
TEGNINGEN MÅ HVERKEN HELT ELLER DELVIS KOPIERES ELLER BENYTTES VED TILTAK SOM VESTLANDSHUS IKKE MEDVIRKER I.				

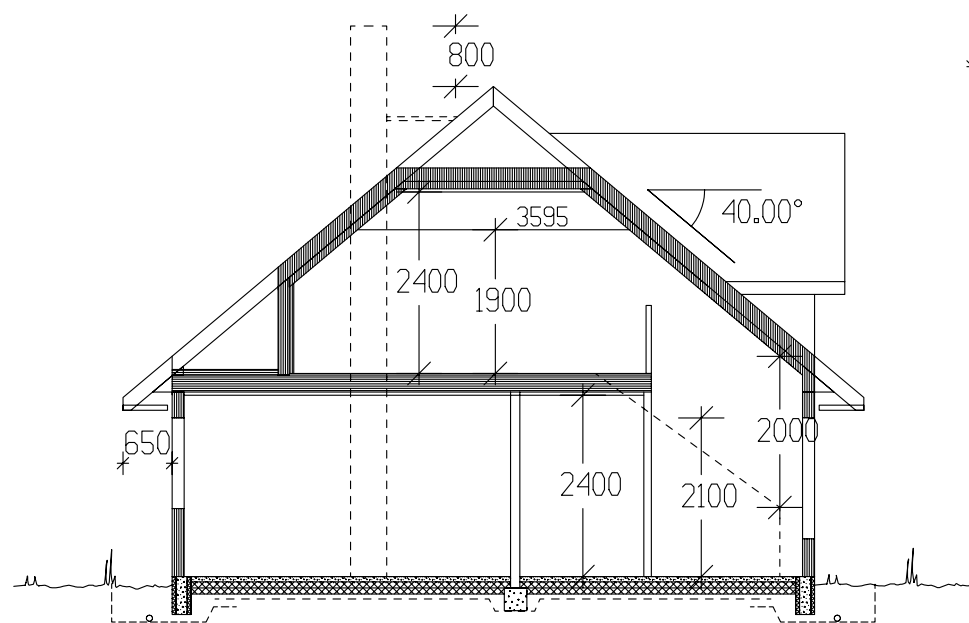

SNITT - "midtbygg".

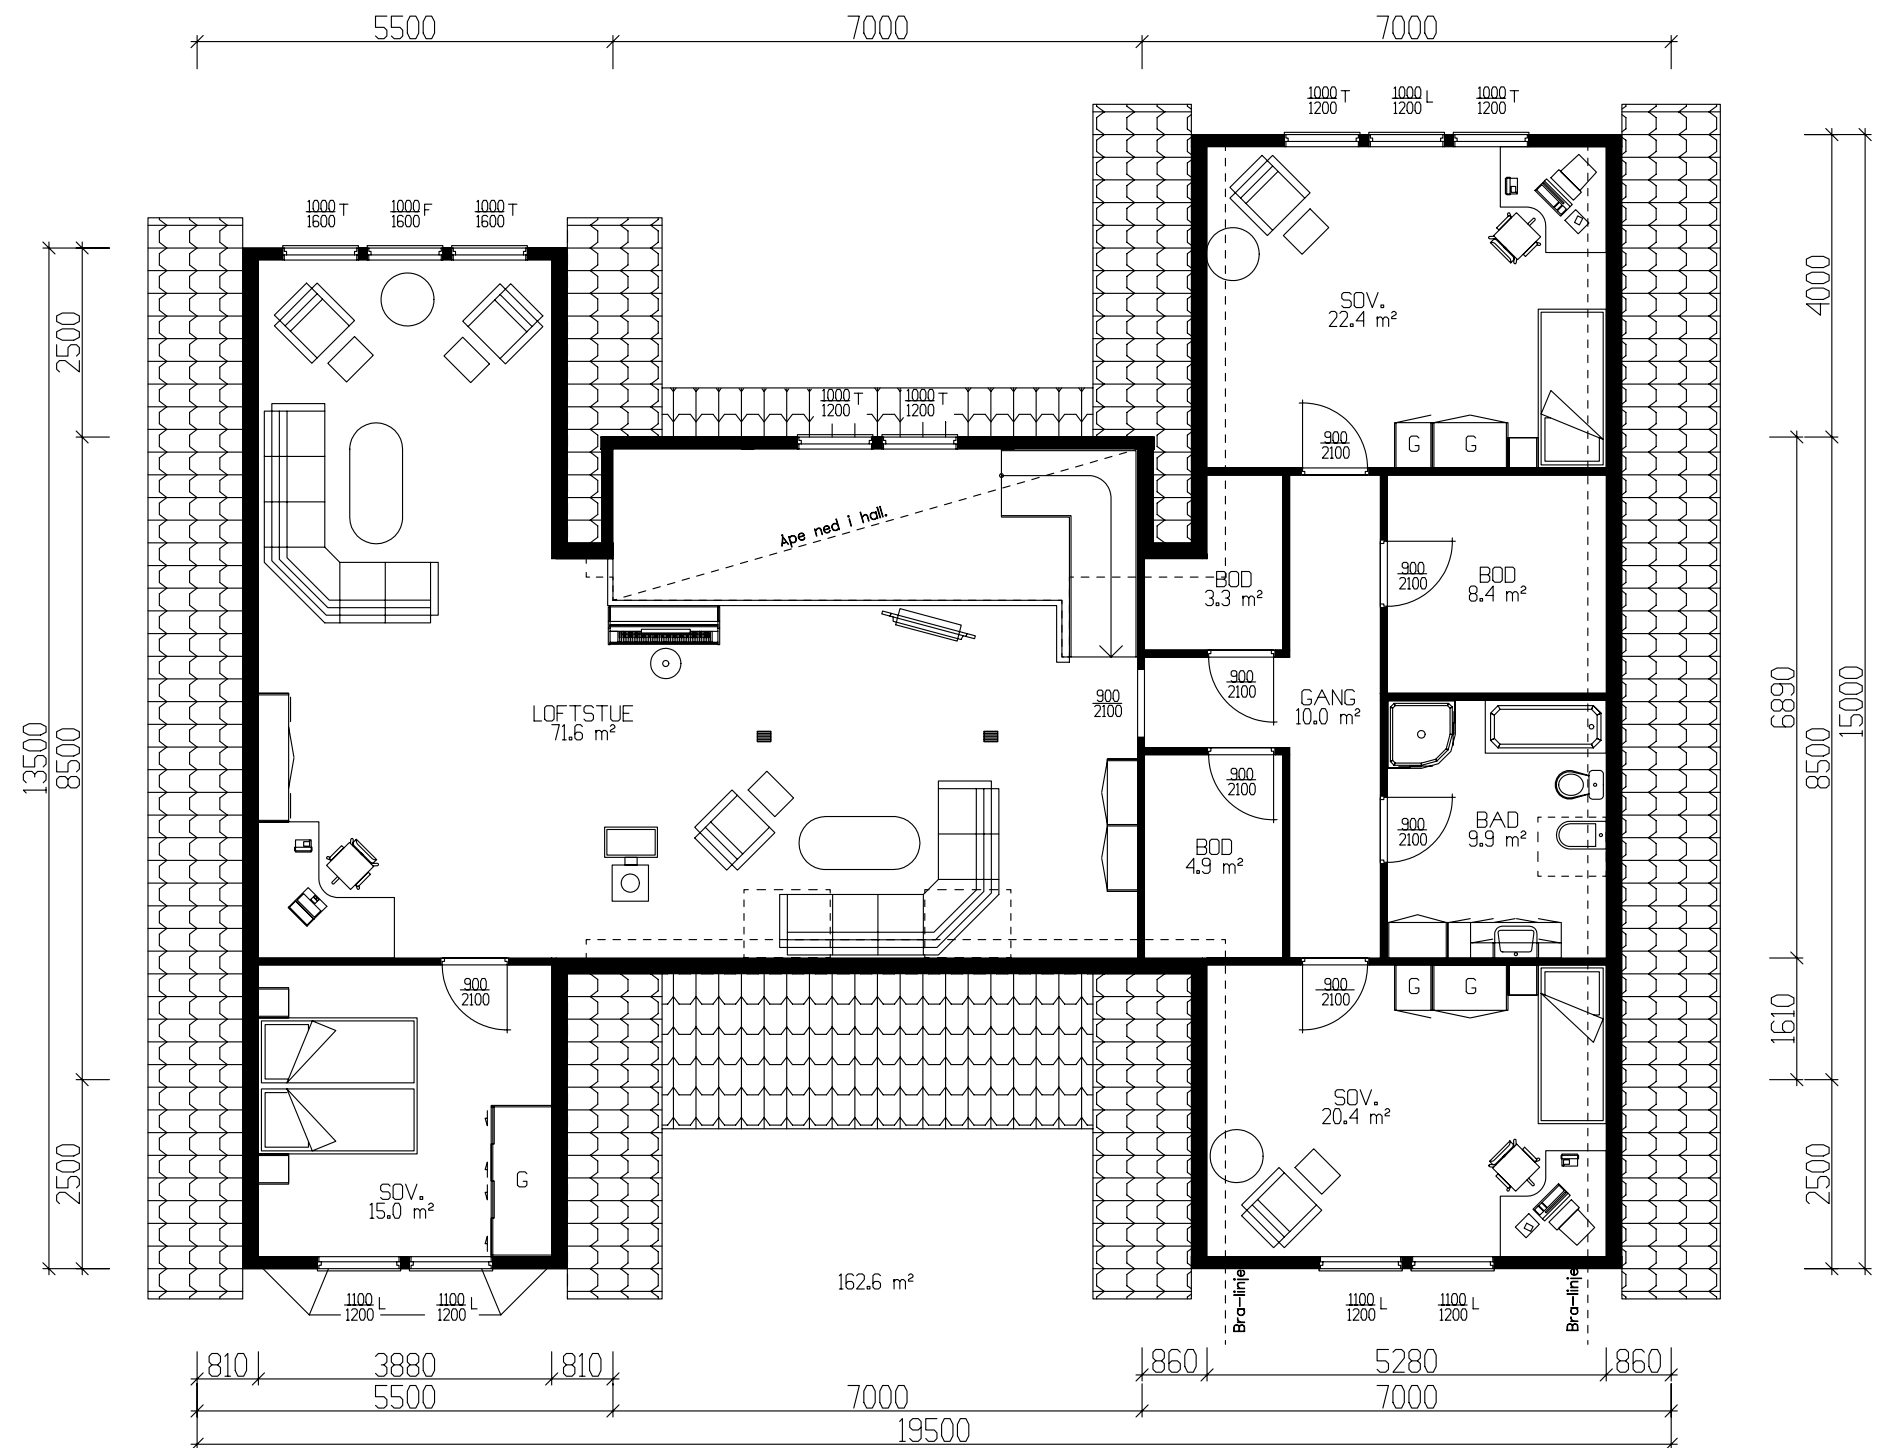

Etasjeplan 162,6m² BRA.

Tiltakshaver: Øyvind Rakstang					 VestlandsHus
Leverandør: VestlandsHus Stavanger AS					
Hustype: Spesial		E-plan - Snitt		DATO 08.04.09 Per	
Byggeplassens adresse:			ARKIV NR.	REV.1	TRYGGE HJEM
Hokstadfeltet tomt 18, Tananger, Sola.				REV.2	
				REV.3	
G.nr. 9	Br.nr. 27	ER TEGNING KONTROLLERT I H.T. SJEKKLISTER ?		SKALA 1 : 100	Prosj.nr. 268p
Nei				 DATA DESIGN SYSTEM	
VestlandsHusgruppens arkitektkontor – 6018 Alesund – Tlf. 70 17 89 00					
TEGNINGEN MÅ HVERKEN HELT ELLER DELVIS KOPIERES ELLER BENYTTES VED TILTAK SOM VESTLANDSHUS IKKE MEDVIRKER I.					