


--	--	

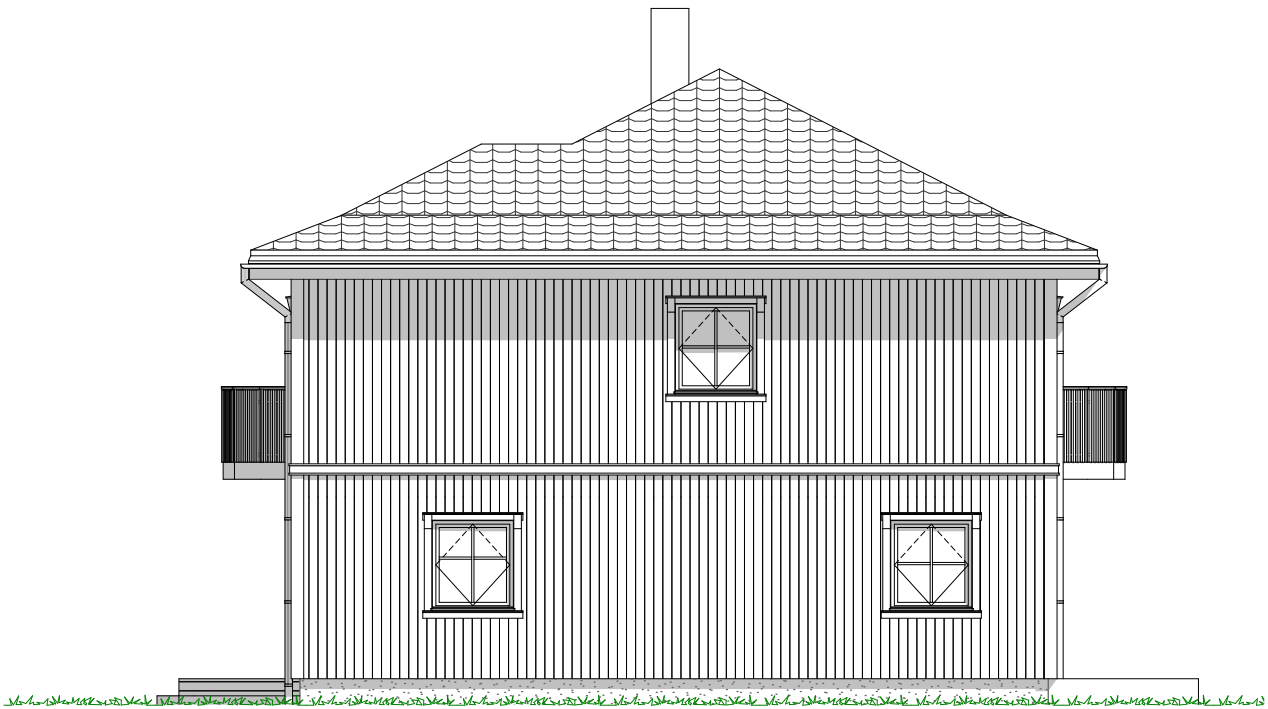


1:100 Fasade Vest




1:100 Fasade Øst

						Tiltakshaver	Malin Johannessen og Mathias Grebstad	Fase	
						Forhandler	VestlandsHus HT Bygg	Forslagstegning	
						Sykkylven, 6230 Sykkylven		Dato:	26.09.2019
								Type tegning:	Arkitekt
								Fasade Vest, Fasade Øst	Skala
								Er tegninger klar for søknad:	1:100
						Tiltak	Enebolig	Nei	Tegningsnr.:
						Hustype	Slotthø		502
						Brannklasse 1		TEGNINGEN MÅ HVERKEN HELT ELLER DELVIS KOPIERES ELLER BENYTTES	
						Risikoklasse 4		VED TILTAK SOM VESTLANDSHUS IKKE MEDVIRKER!	
	1	Endring terrasse ved inngang	11.02.21	Ik				Format	A3
Rev	Nr	Beskrivelse	Dato	Sign	Kontr			Gnr./Bnr.	113/124
						VESTLANDSHUSGRUPPENS ARKITEKTKONTOR - 6018 ÅLESUND - TLF 70178900		Prosjektnr.:	210011

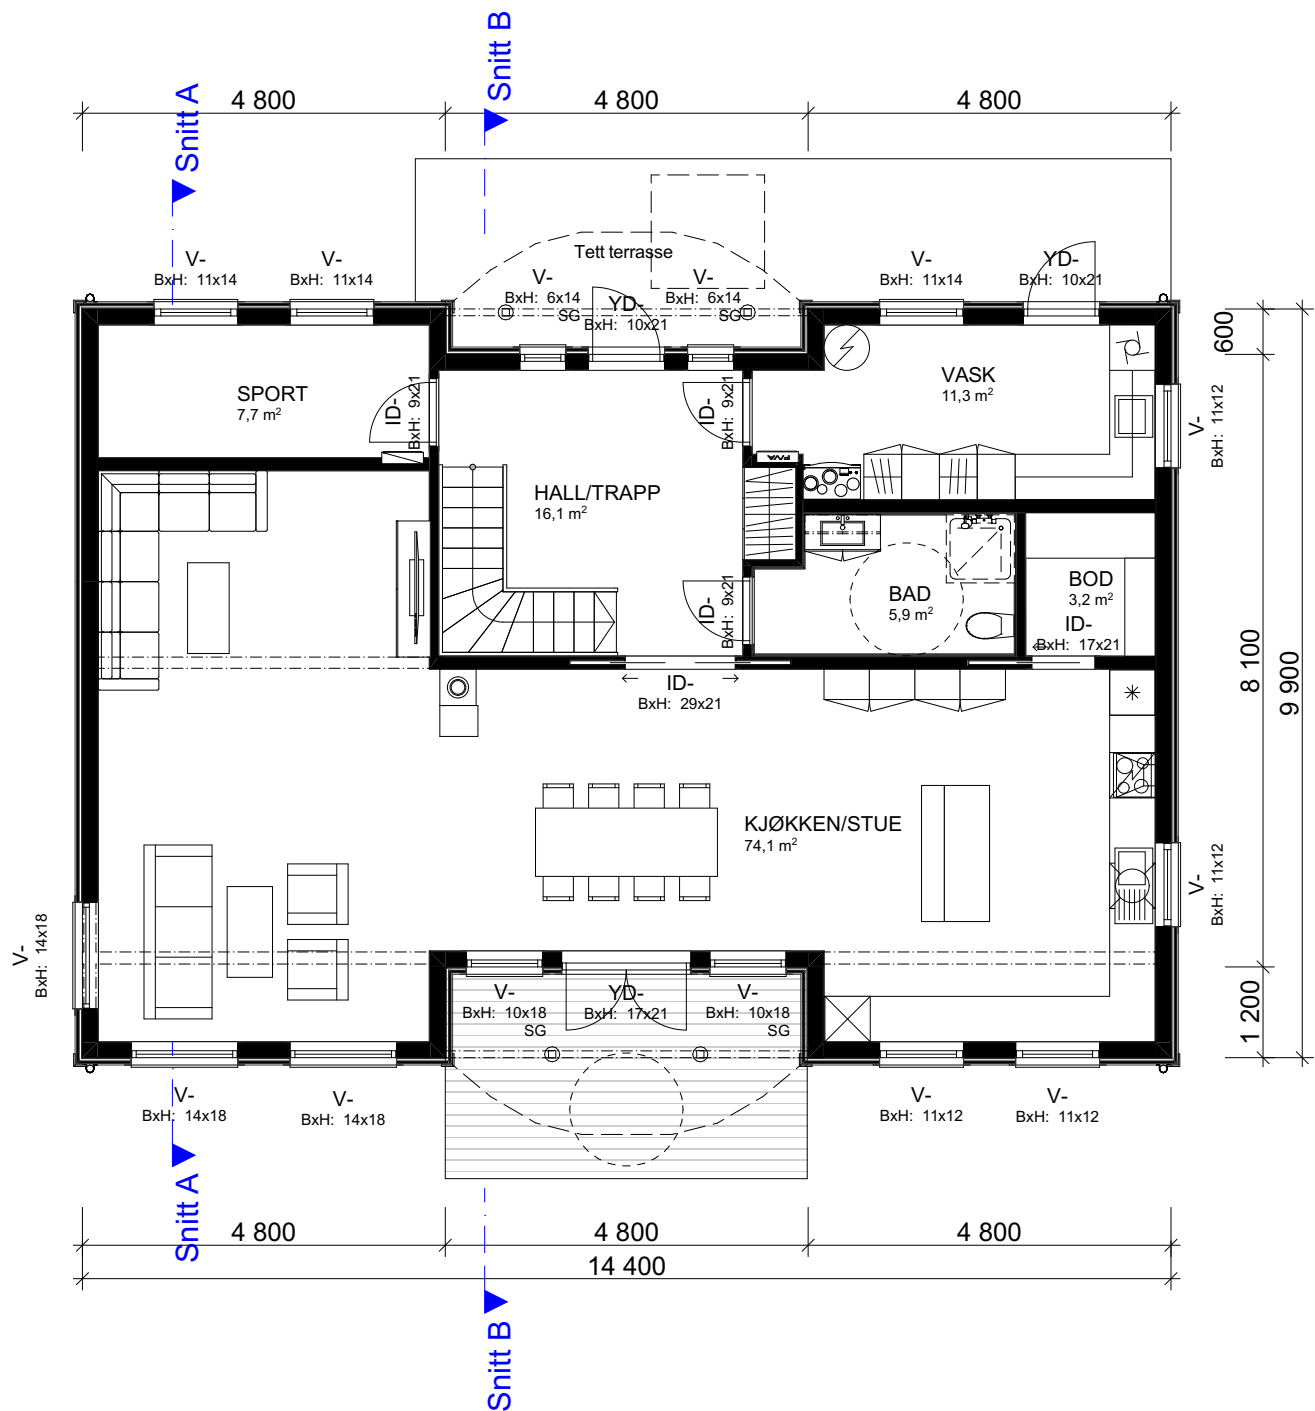



1:100 H. Etasje

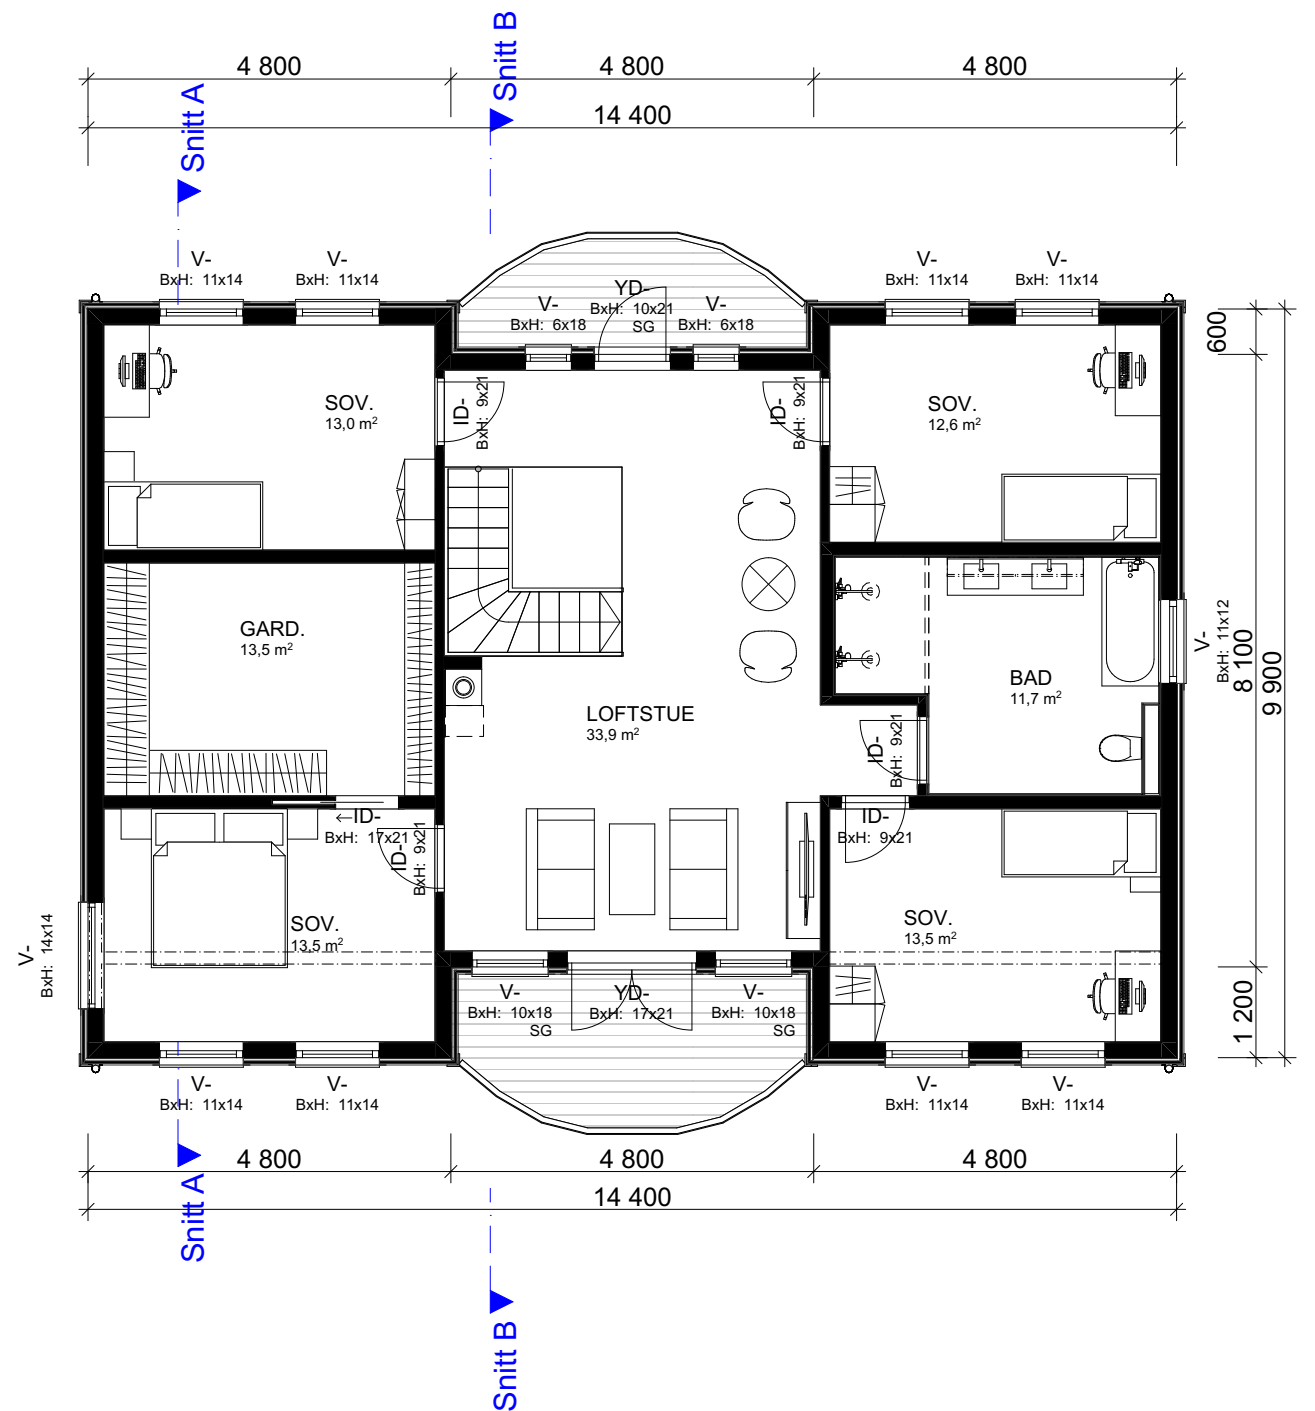

1:100 2. Etasje

Arealberegninger ihht. NS-3940		
BRA		
OA	6,5	
H. etg	123,1	
2. etg	123,1	
	252,7 m²	
P-ROM		
H. etg	119,0	
2. etg	118,0	
	237,0 m²	
BYA		
O. BYA	14,4	
Bolig	139,0	
	153,4 m²	

	</
--	--	----

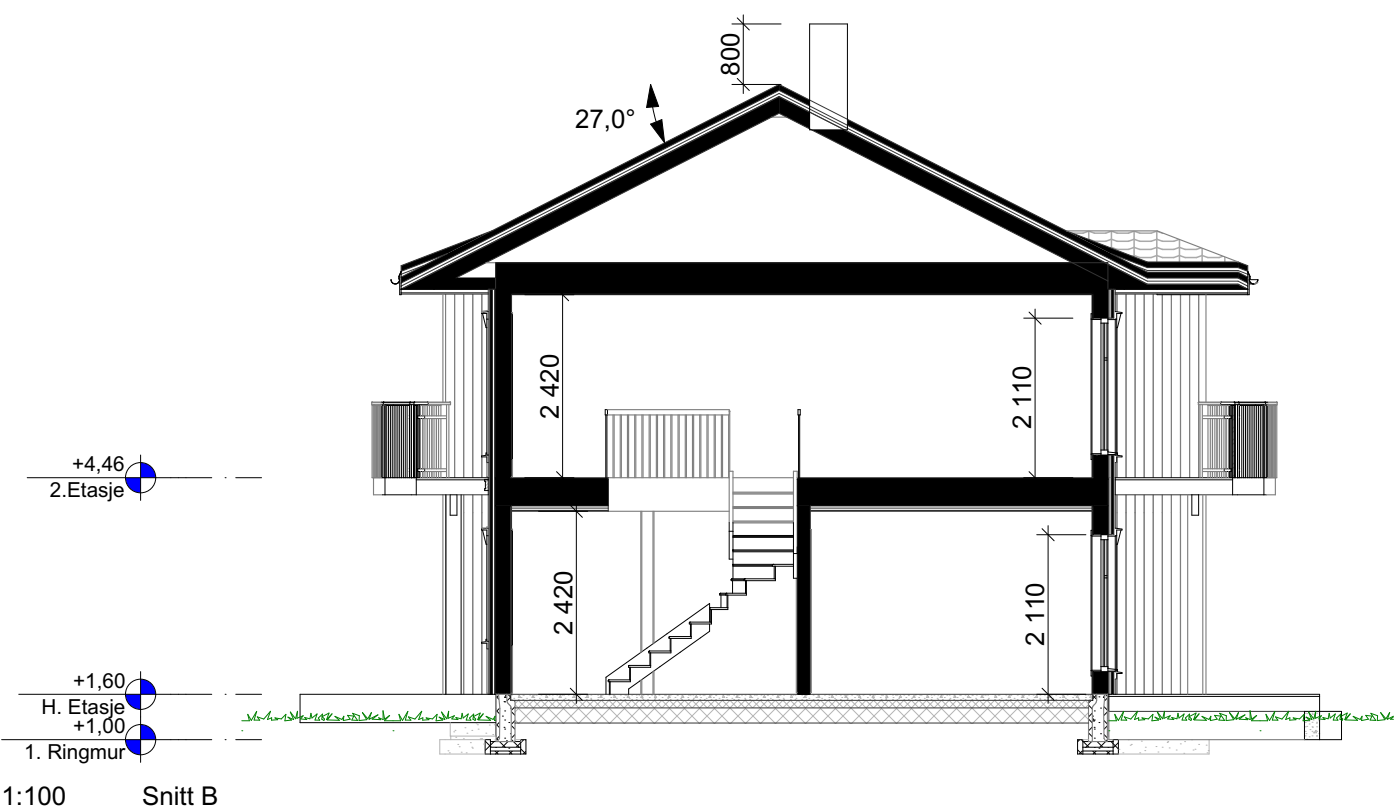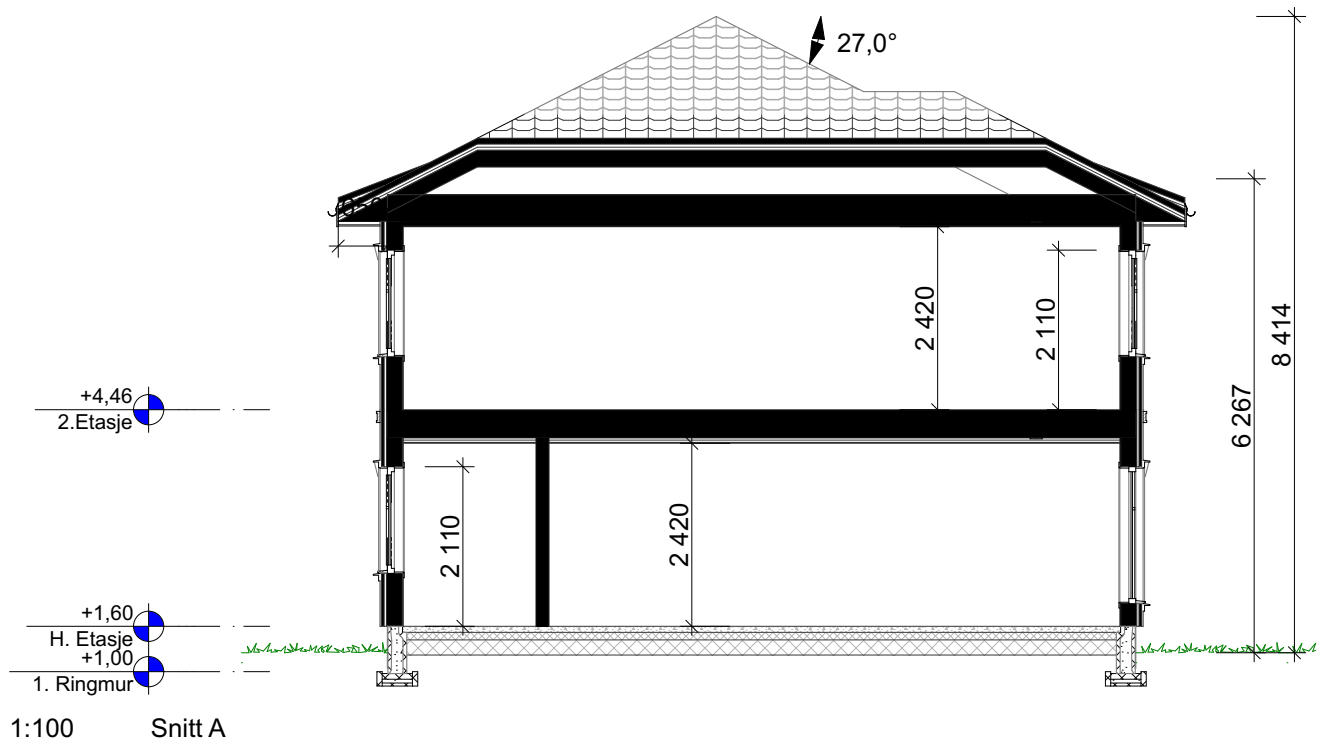

--	--	