



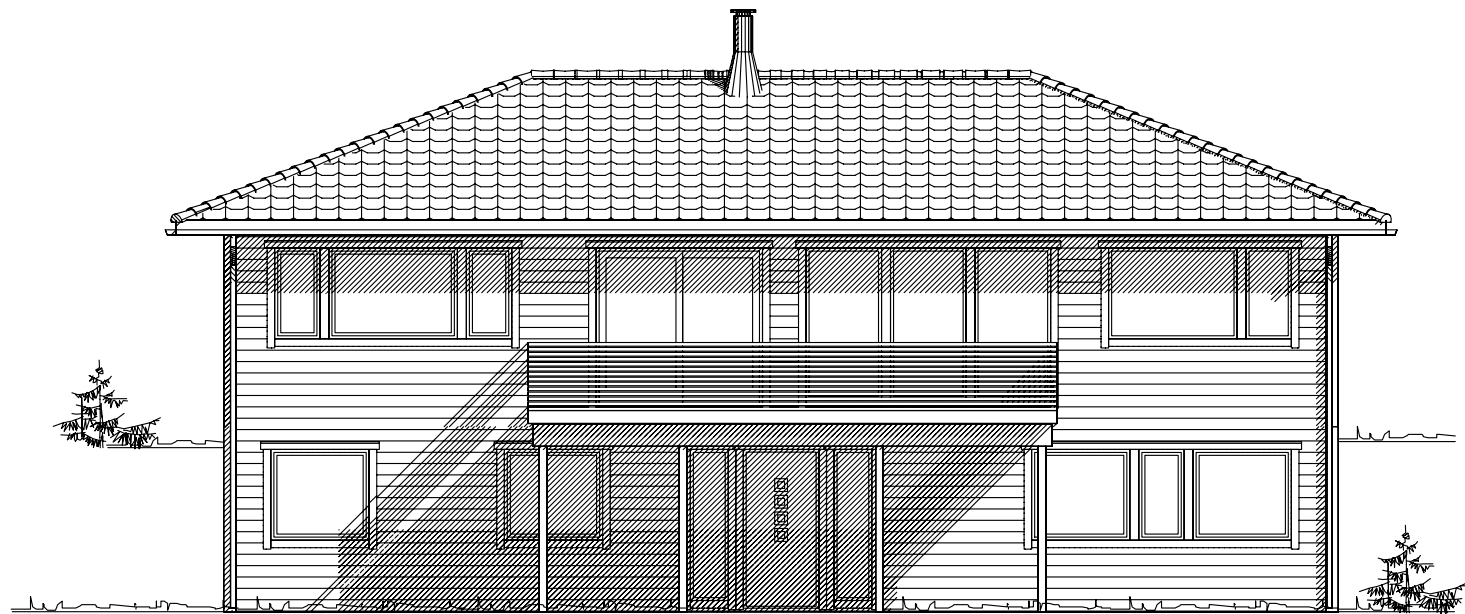

Fasade mot

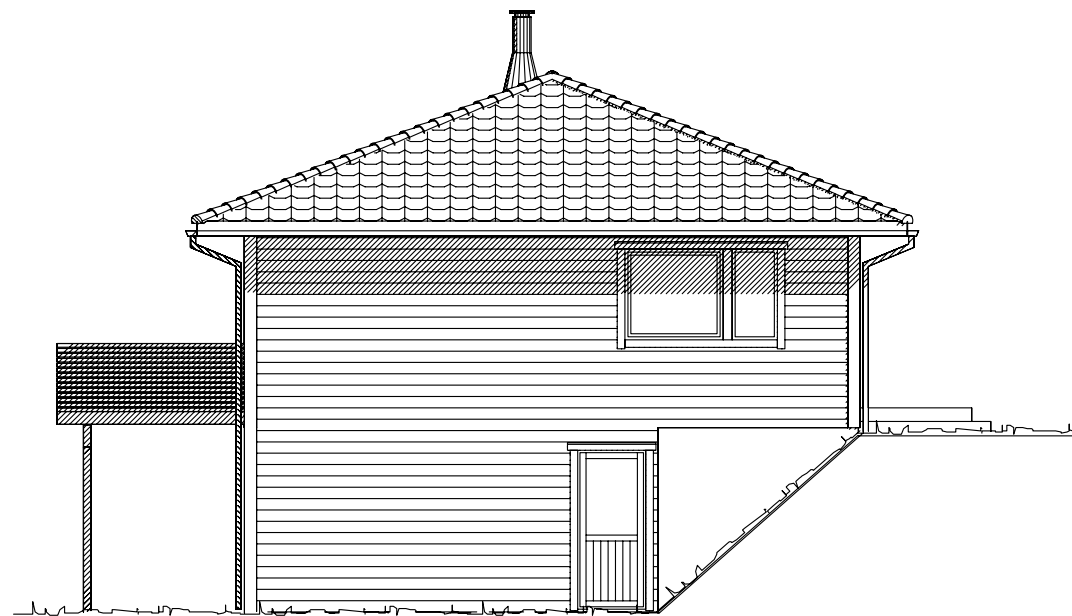

Fasade mot

Prosjektert etter TEK 97 av 29.08.01


REV.4 02.02.09 opv

Tiltakshaver: Karin V. Haram og Thomas Haram				 VestlandsHus	
Leverandør: VestlandsHus Ørsta					
Hustype: Sandshornet		Fasader			
Byggeplassens adresse: Ørsta kommune		ARKIV NR.			
G.nr.		Br.nr.		ER TEGNING KONTROLLERT I H.T. SJEKKLISTER ?	JA
G.nr.		Br.nr.		DATO 01.02.06	
G.nr.		Br.nr.		REV.1 26.08.08 mhv	
G.nr.		Br.nr.		REV.2 17.09.08 mhv	
G.nr.		Br.nr.		REV.3 03.10.08 eh	
G.nr.		Br.nr.		SKALA 1 : 100	
G.nr.		Br.nr.		DATA DESIGN SYSTEM	
VestlandsHusgruppens arkitektkontor – 6018 Alesund – Tlf. 70 17 89 00					
TEGNINGEN MÅ HVERKEN HELT ELLER DELVIS KOPIERES ELLER BENYTTES VED TILTAK SOM VESTLANDSHUS IKKE MEDVIRKER I.					


UTFORMING AV TILTAK BEKREFTES FOREVIST:

Nabo.nr.	G.nr.	Br.nr.	Dato	Sign.
Nabo.nr.	G.nr.	Br.nr.	Dato	Sign.
Nabo.nr.	G.nr.	Br.nr.	Dato	Sign.
Nabo.nr.	G.nr.	Br.nr.	Dato	Sign.

— — — — — Ferdig planert terreng
- - - - - Bak / under terreng
— — — — — Eksisterende terreng

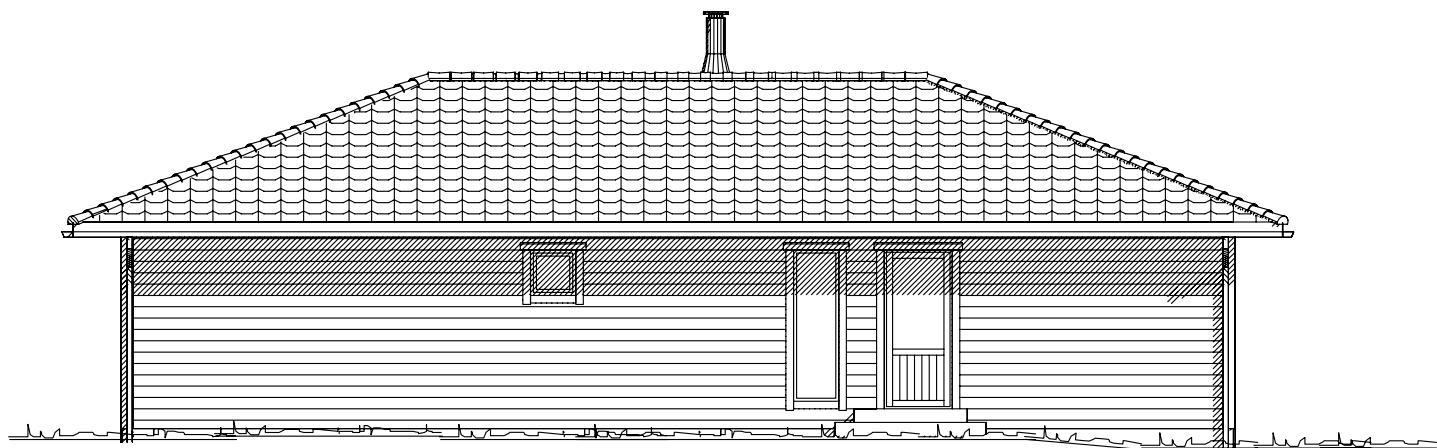

Fasade mot

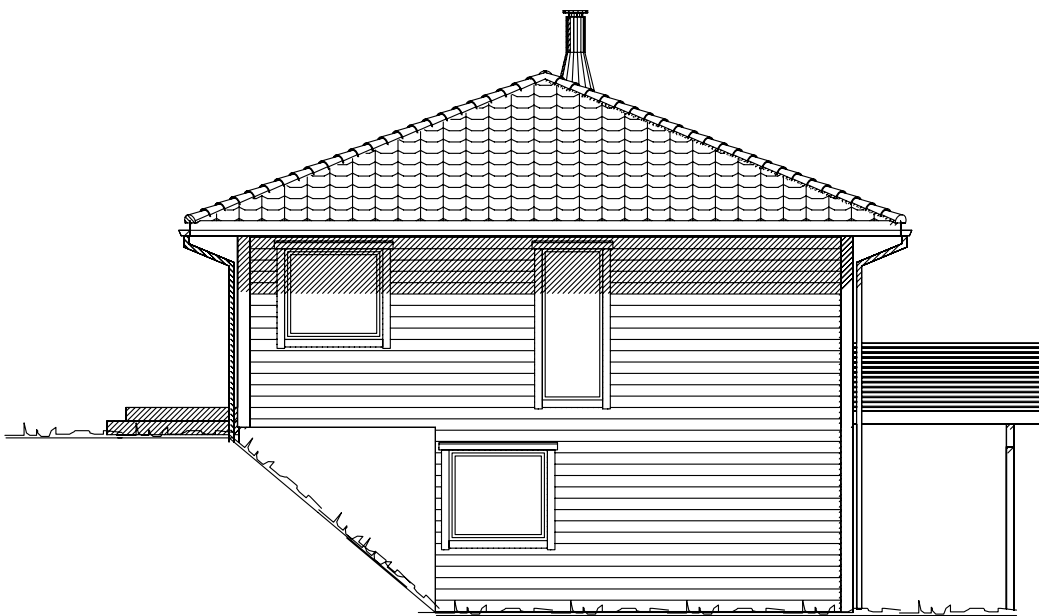

Fasade mot



Prosjektert etter TEK 97 av 29.08.01


REV.4 02.02.09 opv

Tiltakshaver: Karin V. Haram og Thomas Haram				 VestlandsHus
Leverandør: VestlandsHus Ørsta				
Hustype: Sandshornet		Fasader		
Byggeplassens adresse:		ARKIV NR.		
Ørsta kommune				TRYGGE HJEM
G.nr. Br.nr.		ER TEGNING KONTROLLERT I H.T. SJEKKLISTER ?		Tegningsnr. 502
		JA		Prosj.nr. 528a
VestlandsHusgruppens arkitektkontor – 6018 Alesund – Tlf. 70 17 89 00				
TEGNINGEN MÅ HVERKEN HELT ELLER DELVIS KOPIERES ELLER BENYTTES VED TILTAK SOM VESTLANDSHUS IKKE MEDVIRKER I.				


UTFORMING AV TILTAK BEKREFTES FOREVIST:

Nabo.nr.	G.nr.	Br.nr.	Dato	Sign.
Nabo.nr.	G.nr.	Br.nr.	Dato	Sign.
Nabo.nr.	G.nr.	Br.nr.	Dato	Sign.
Nabo.nr.	G.nr.	Br.nr.	Dato	Sign.

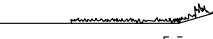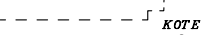 Ferdig planert terreng
 Bak / under terreng
 Eksisterende terreng

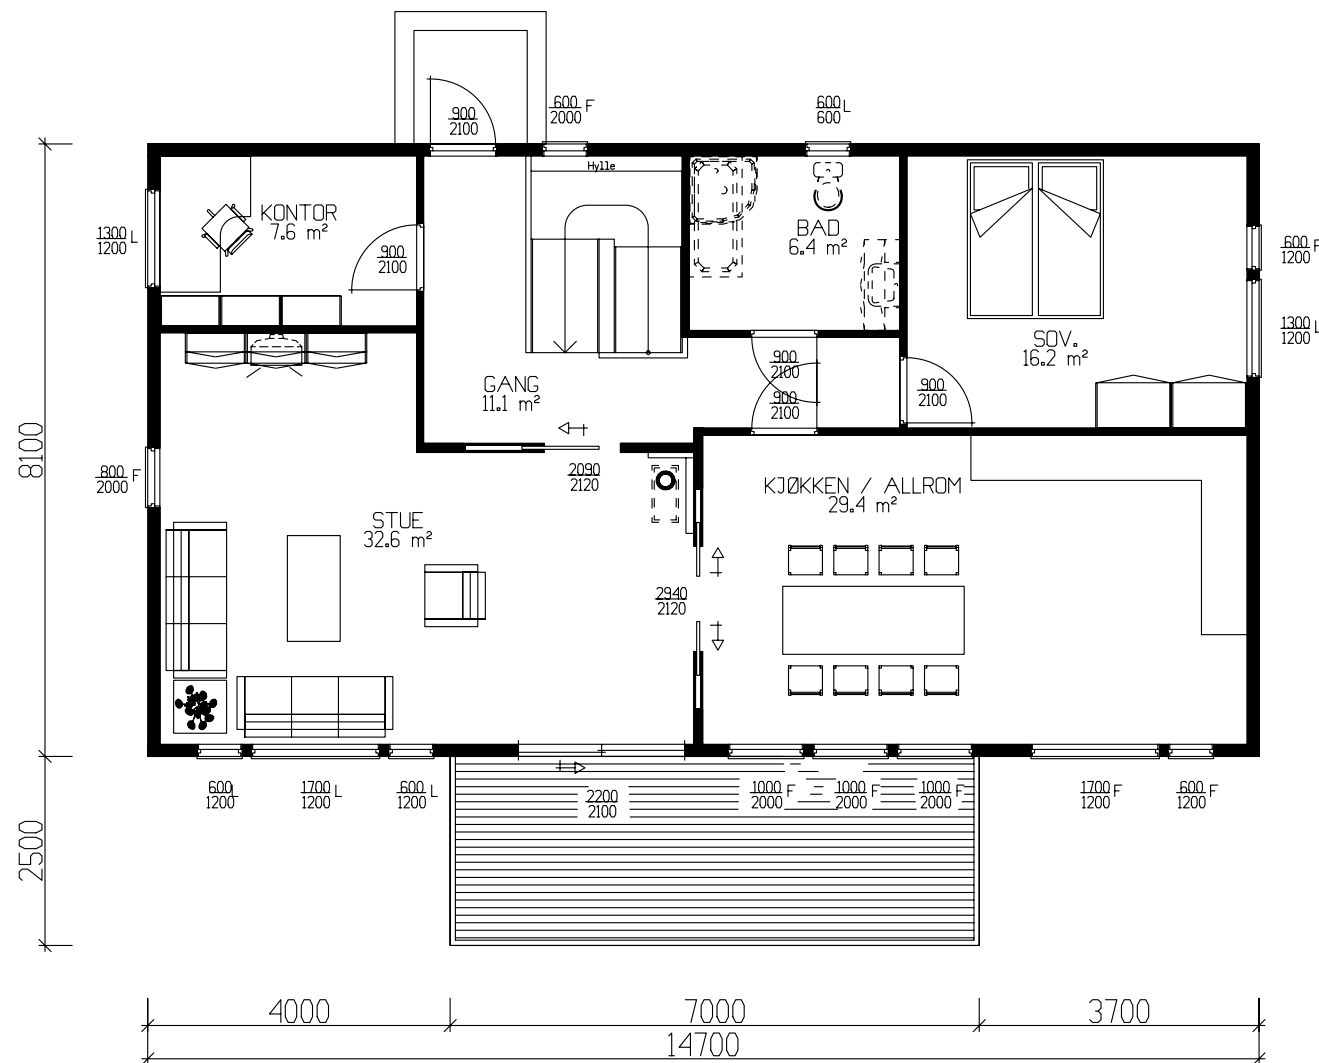

HOVEDPLAN 111,9m² BRA

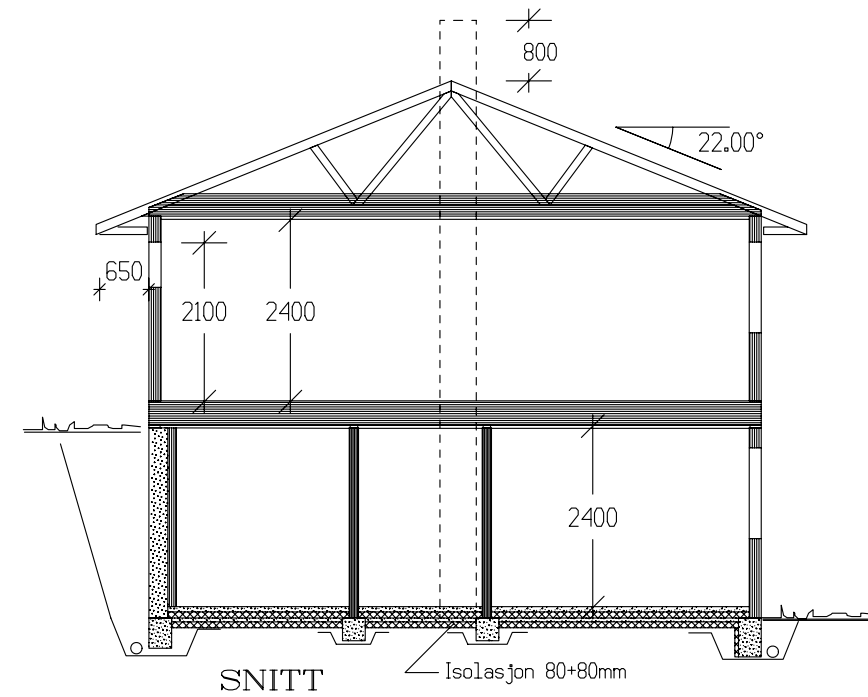


	BRA
Und.etg.plan	108.90
Hovedplan	111.90
Sum 1 m²	220.80

GRUNNFLATE	(M ²)	119,1
BEBYGD AREAL	(M ²)	136,6

Prosjektert etter TEK 97 av 29.08.01

REV.4 02.02.09 opv

Tiltakshaver: Karin V. Haram og Thomas Haram					 VestlandsHus
Leverandør: VestlandsHus Ørsta					
Hustype: Sandshornet		Plan / Snitt		DATO 01.02.06	
Byggeplassens adresse:		ARKIV NR.		REV.1 26.08.08 mhv	
Ørsta kommune				REV.2 17.09.08 mhv	TRYGGE HJEM
				REV.3 03.10.08 eh	Tegningsnr. 503
G.nr.	Br.nr.	ER TEGNING KONTROLLERT I H.T. SJEKKLISTER ?		SKALA 1 : 100	Prosj.nr. 528a
		JA		 DATA DESIGN SYSTEM	
VestlandsHusgruppens arkitektkontor – 6018 Alesund – Tlf. 70 17 89 00					
TEGNINGEN MÅ HVERKEN HELT ELLER DELVIS KOPIERES ELLER BENYTTES VED TILTAK SOM VESTLANDSHUS IKKE MEDVIRKER I.					

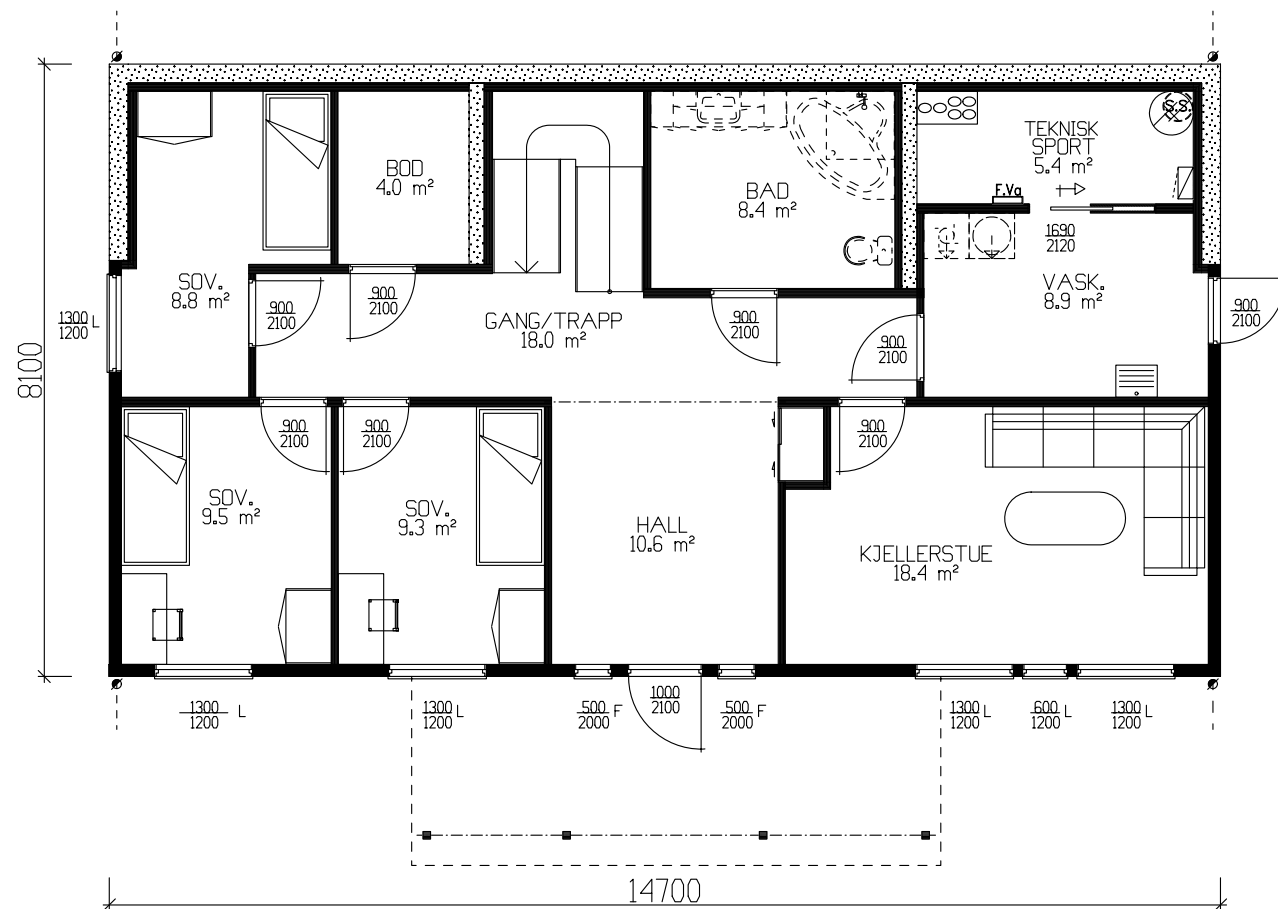

UNDERETASJE 108,1m² BRA

Det må søkes om dispensasjon fra foreskriftens krav til lysareal på sov 9,3m²

Prosjektert etter TEK 97 av 29.08.01

REV.4 02.02.09 opv

Tiltakshaver: Karin V. Haram og Thomas Haram					 VestlandsHus
Leverandør: VestlandsHus Ørsta					
Hustype: Sandshorner		Plan		DATE 01.02.06	
Byggeplassens adresse: Ørsta kommune		ARKIV NR.		REV.1 26.08.08 mhv	
				REV.2 17.09.08 mhv	
				REV.3 03.10.08 eh	
				SKALA 1 : 100	
G.nr.	Br.nr.	ER TEGNING KONTROLLERT I H.T. SJEKKLISTER ?		JA	 DATA DESIGN SYSTEM
VestlandsHusgruppens arkitektkontor – 6018 Alesund – Tlf. 70 17 89 00					Tegningsnr. 504
TEGNINGEN MÅ HVERKEN HELT ELLER DELVIS KOPIERES ELLER BENYTTES VED TILTAK SOM VESTLANDSHUS IKKE MEDVIRKER I.					Prosj.nr. 528a

GRUNNFLATE	(M ²)	119,1
BEBYGD AREAL	(M ²)	136,6