



						 VESTLANDS HUS Arkitekter	Tiltaksnavn: Gert Are Solli Forhandler: Vigga Bygg Bolig AS Adresse: B27 - Toksegrenda - Nord-Fron kommune			
							Hustype : Spesial	Gnr./Bnr: 285/191	Tegningsnr: 501	
							Tiltak : Enebolig		Format: A3	
							Type tegning : Fasade Nord-vest, Fasade Sør-vest		Skala: 1:100	
							Fase : Søknadstegninger		Arkitekt: hhg	
						Er tegninger klart for kontrakt og søknad?	Ja	Brannklasse: 1 Risikoklasse: 4	Dato: 20.09.2022 Prosjektnr: 220192	
						VESTLANDSHUS ARKITEKTER AS - 6018 ALESUND - TLF 70178900				
						TEGNINGEN MÅ HVERKEN HELT ELLER DELVIS KOPIERES ELLER BENYTTES VED TILTAK SOM VESTLANDSHUS IKKE MEDVIRKER PÅ				
01	Ferdigstillelse og sjekklister	28.09.2022	hhg	på						
Rev.	Beskrivelse	Dato	Sign.	Kontr.						

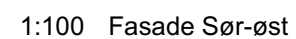

						 VESTLANDSHUS Arkitekter Tiltakshaver: Gert Are Solli Forhandler: Vigga Bygg Bolig AS Adresse: B27 - Toksegrenda - Nord-Fron kommune	
							Hustype : Spesial Gnr./Bnr: 285/191 Tegningsnr: 502
							Tiltak : Enebolig Format: A3
							Type tegning : Fasade Sør-øst, Fasade Nord-øst Skala: 1:100
							Fase : Søknadstegninger Arkitekt: hhg
						Er tegninger klarert for kontrakt og søknad? Ja Brannklasse: 1 Risikoklasse: 4 Dato: 20.09.2022 Prosjektnr: 220192	
						VESTLANDSHUS ARKITEKTER AS - 6018 ÅLESUND - TLF 70178900 TEGNINGEN MÅ HVERKEN HELT ELLER DELVIS KOPIERES ELLER BENYTTES VED TILTAK. SOM VESTLANDSHUS IKKE MENVIKER	
01	Ferdigstillelse og sjekkliste	28.09.2022	hhg	på			
Rev.	Beskrivelse	Dato	Sign.	Kont.			

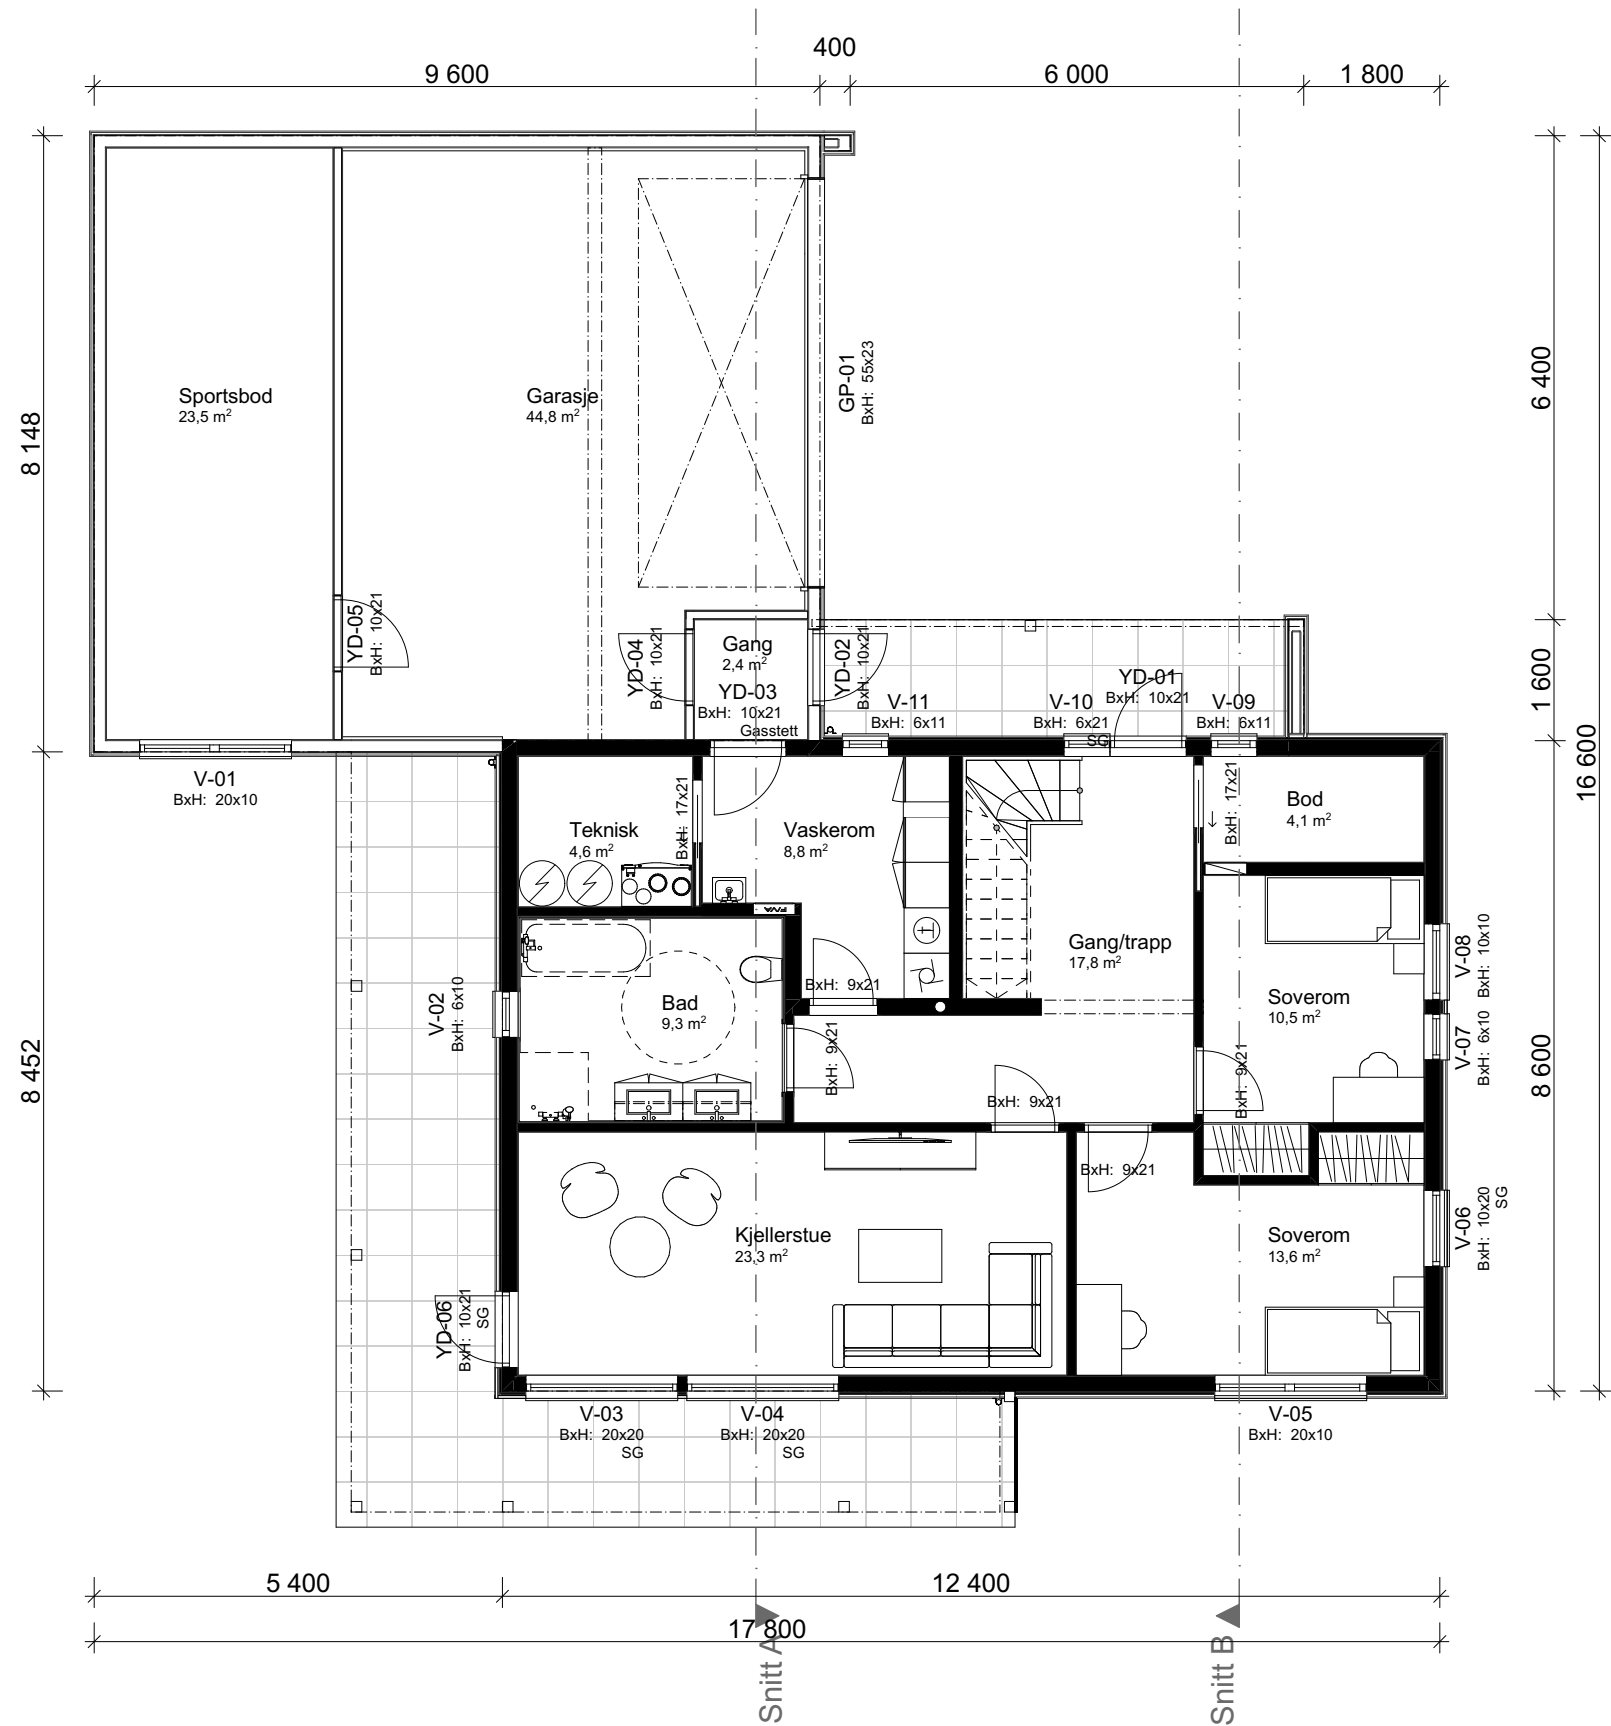

1:100 H. etasje

Arealberegninger iht. NS-3940		
BRA		
	H. etg OA	34,8
	H. etg	98,1
	Garasje/Sport	71,4
	2. etg	98,1
		302,5 m²
P-ROM		
	H. etg	88,2
	2. etg	98,1
		186,3 m²
BTA		
	Garasje	49,6
		49,6 m²
BYA		
	Overbygd areal	43,3
	Boligkropp	189,8
		233,2 m²

--	--	



TEGNINGEN MÅ HVERKEN HELT ELLER DELVIS KOPIERES ELLER BENYTTES VED TILTAK SOM VESTLANDSHUS IKKE MEDVIRKER I



					VESTLANDS HUS Arkitekter	Tiltakshaver: Gert Are Solli Forhandler: Vigga Bygg Bolig AS Adresse: B27 - Toksegrenda - Nord-Fron kommune
						Hustype : Spesial Gnr./Bnr: 285/191 Tegningsn.: 505
						Tiltak : Enebolig Format: A3
						Type tegning : Snitt A, Snitt B Skala: 1:100
						Fase : Søknadstegninger Arkitekt: hhg
						Er tegninger klarert for kontrakt og søknad? Ja Brannklasse: 1 Dato: 20.09.2022 Risikoklasse: 4 Prosjektnr: 220192
01	Ferdigstillelse og sjekkliste	28.09.2022	hhg	på	VESTLANDSHUS ARKITEKTER AS - 6018 ÅLESUND - TLF 70178900 TEGNINGEN MÅ HVERKEN HELT ELLER DELVIS KOPIERES ELLER BENYTTES UED TILTAK SOM VESTLANDSHUS IKKE MEDVIRKER I	
Rev.	Beskrivelse	Dato	Sign.	Kontr.		

FORUTSETNINGER FOR ARKITEKTTEGNINGER

Fasadeprodukter til vindu og dører i yttervegg av profilerte sidebord, vinduskneker og sprosser er ikke med i standard leveranse.

Kanaler fra ventilasjonsanlegg vil i noen tilfeller medføre ekstra veggtykkelser eller "kassing", som får mindre konsekvenser for romløsninger
Dette kan eventuelt justeres noe før igangsetting av bygget.

Skorstein/pipe erstattes av luft til vann varmepumpe, eller lignende vannbåren varmekilde.

Boligen vil i perioder få høy innetemperatur.
Dette må løses med luftinntak/utforming av ventilasjonsanlegg slik at temperaturstigning i anlegget på grunn av utetemperatur blir minimal. ($<2^{\circ}\text{C}$)
Evt. solskjerming - egen beregning må utføres.

NB! Ved innhenting av pristilbud av ytterdører og vindu, må forutsetningen i varmetapsberegningen legges til grunn. Her blir det forutsatt en maksimal, gjennomsnittlig U-verdi til ytterdører og vindu for bygget.
Høy prosentandel over 20% vindu og dører, har konsekvenser for byggets isolering.

Dører og vinduer kontrolleres mht. bæring og endelig plassering før bestilling utføres.

Bruk av personsikkerhetsglass i vindu, er markert på plan med SG

HUSBANKFINANSIERING : Nei

Lekkasjetall $< 0,92$

U - verdi vindu/ dør : 0,94

Isolasjon mot grunn : 300 mm

Krav til plassering av garasje på tomt:

Garasje med summen av bruttoareal til alle plan $< 50\text{ m}^2$:

- Avstand til nabogrense min. 1 meter.

- Ingen krav mot egen bolig.

Garasje med summen av bruttoareal til alle plan $> 50\text{ m}^2$:

- 4 meter avstand til nabogrense.

- Eller < 4 meter til grense og med brannskille EI30 mot nabo.

- Ingen krav mot egen bolig.

Når biloppstillingsrommet $> 50\text{ m}^2$:

- Krav om 4 meter til nabogrense og 8 meter til egen bolig.

- Eller kortere avstand og skilt med bygningsdeler i EI60.

Prosjektet etter TEK 17. Versjon dato 18.01.2018

Tiltakshaver: **Gert Are Solli**
Forhandler: **Vigga Bygg Bolig AS**
B27 - Toksegrenda - Nord-Fron kommune
VESTLANDSHUS ARKITEKTER AS - 6018 ÅLESUND - TLF 70178900

Tegningsnr.: 506
Gnr./Bnr.: 285/191
Prosjektnr.: 220192
Dato: 20.09.2022


VESTLANDS HUS
Arkitekter

01	28.09.2022	hhg
Rev.	Dato	Sign.