



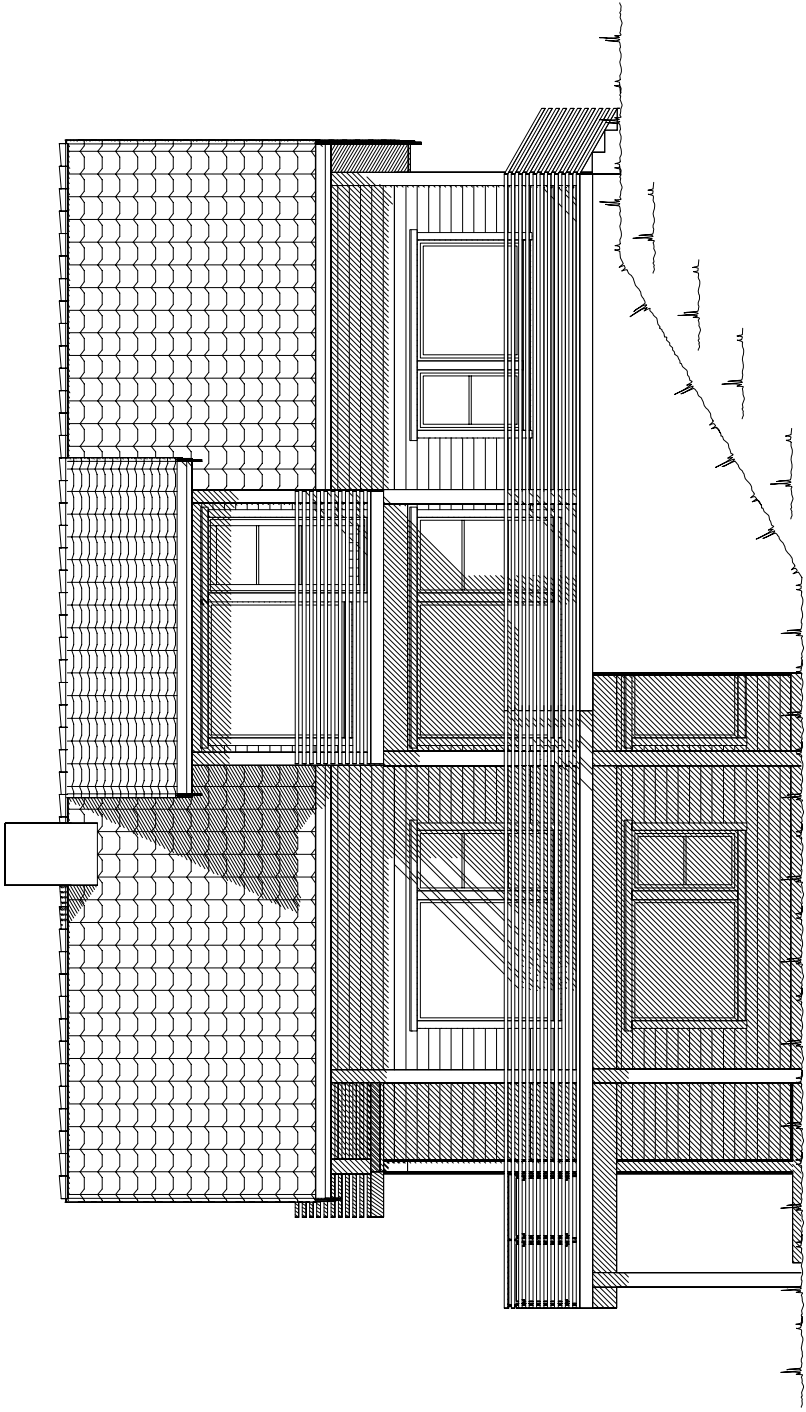

Fasade mot sør.

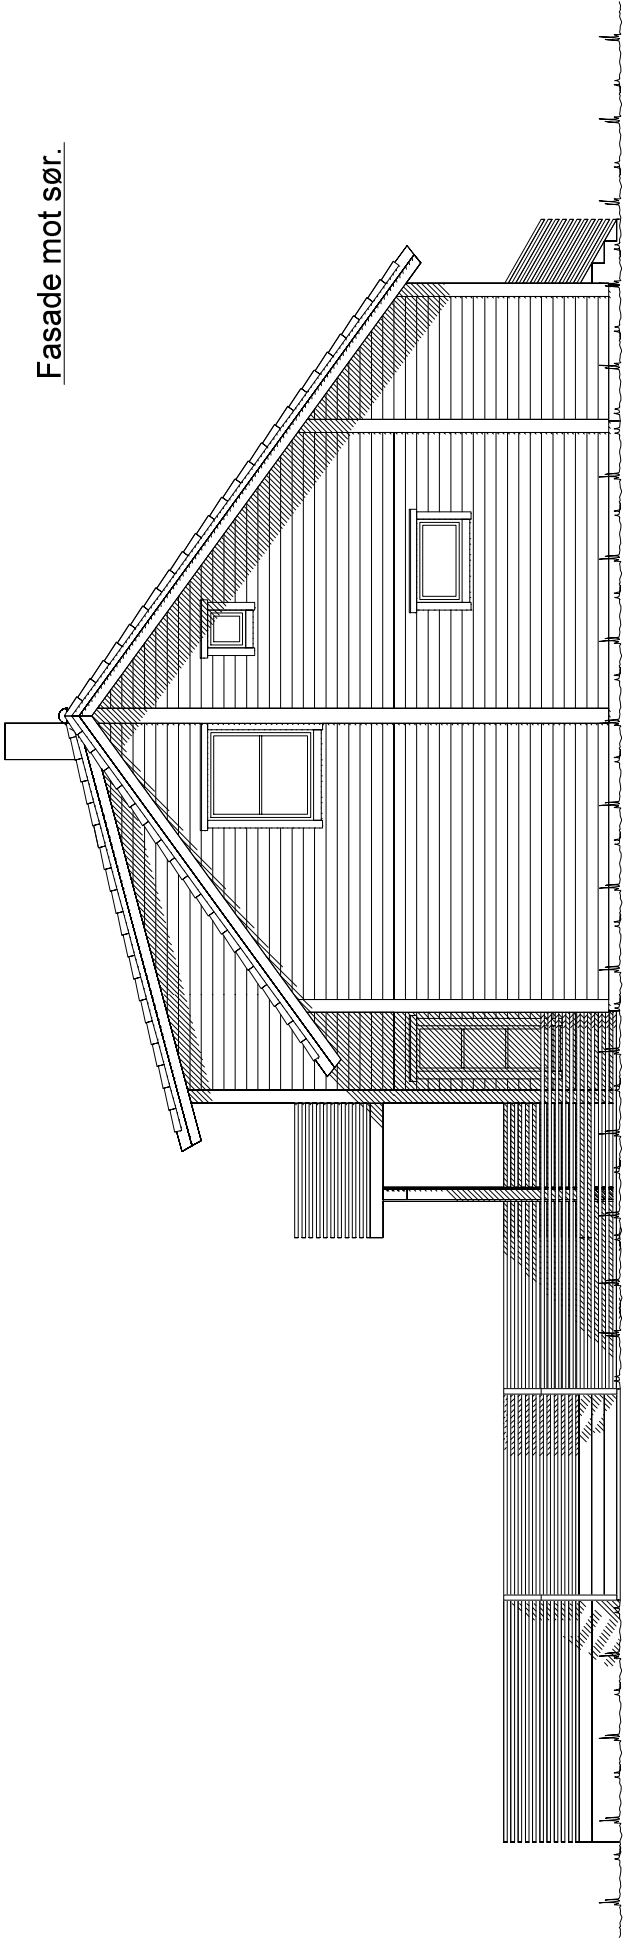



Fasade mot øst.

Ferdig planert terreng
Bak / under terreng
Eksisterende terreng

UTFORMING AV TILTAK BEKREFTES FOREVIST:

Nabo nr.	G.nr.	Br.nr.	Dato	Sign.
Nabo nr.	G.nr.	Br.nr.	Dato	Sign.
Nabo nr.	G.nr.	Br.nr.	Dato	Sign.
Nabo nr.	G.nr.	Br.nr.	Dato	Sign.

VESTLANDS HUS		Tiltakshaver: Concept Eiendom as	
Hustype: Special		Forhandler: VestlandsHus Troms AS	
Byggeplassens adresse: Mikael Olsensveg 7, 9022 Krokeldalen, Tromsø		DATO 30.06.14 vhh	
G.nr. 44		REV.1	
Br.nr. 255		REV.2	
Er tegning klarert for bestilling, kontrakt og søkning ?		REV.3	
Jå		DATA DESIGN SYSTEM	
VESTLANDSHUSGRUPPENS ARKITEKTKONTOR - 6018 ÅLESUND - TLF. 70 17 89 00		TRYGGE HJEM	
TEGNINGEN MÅ HVERKEN HELT ELLER DELVIS KOPIERES ELLER BENYTTES VED TILTAK SOM VESTLANDSHUS IKKE MEDVIRKER I.		SKALA 1 : 100	
		Tegningsnr. 501	
		Prosj.nr. 528V	

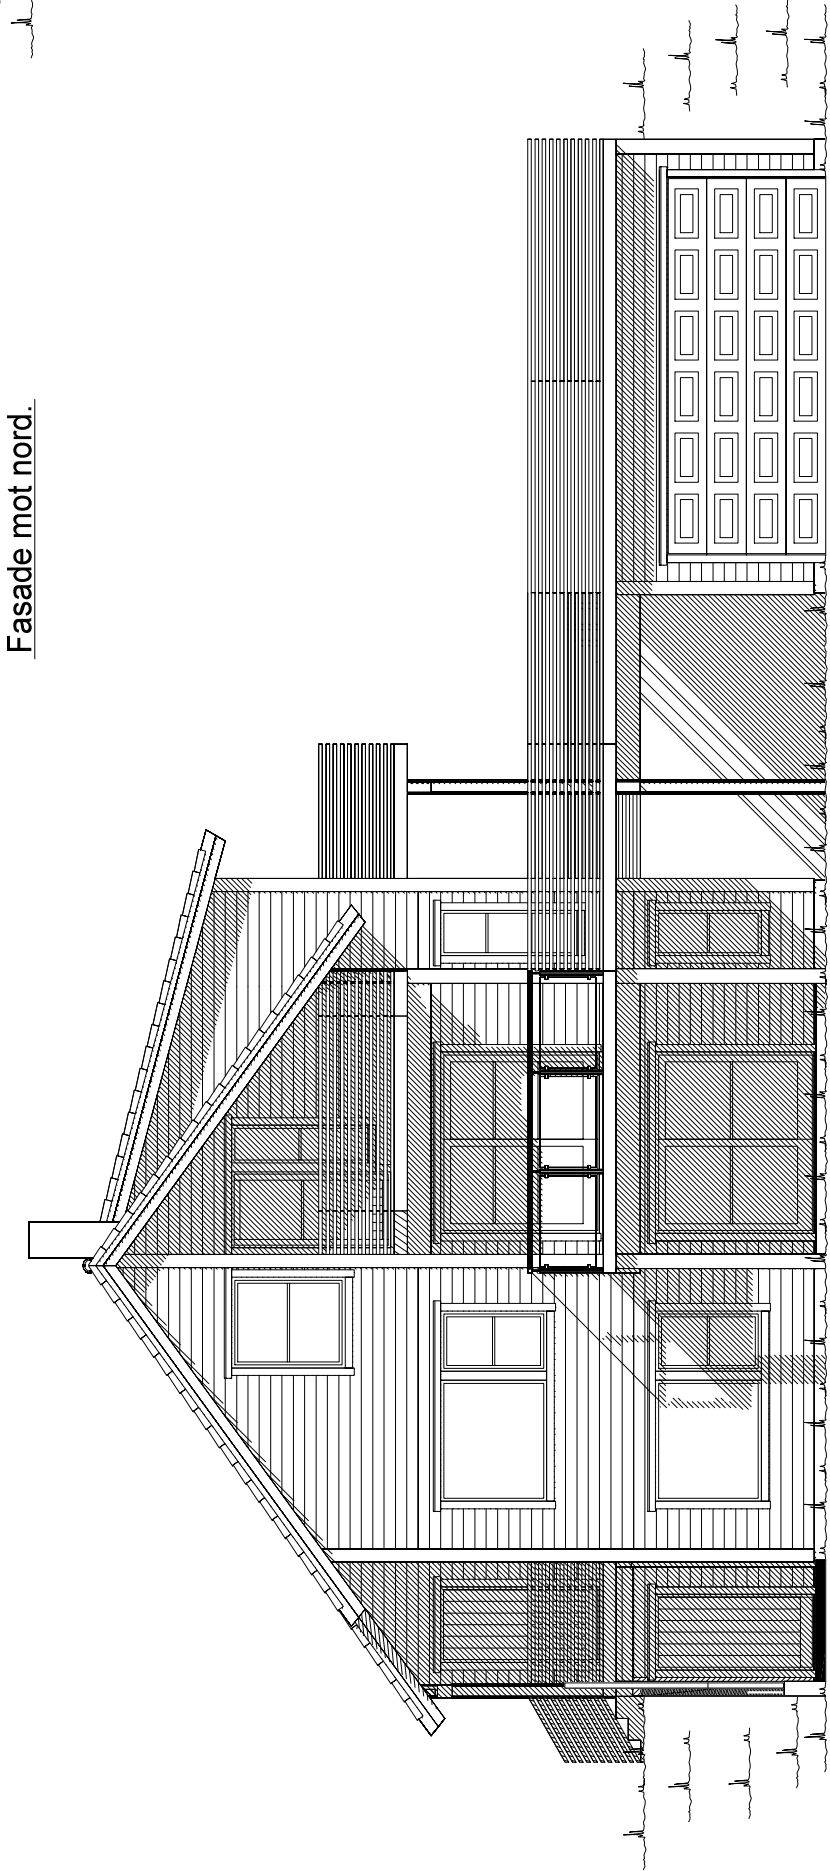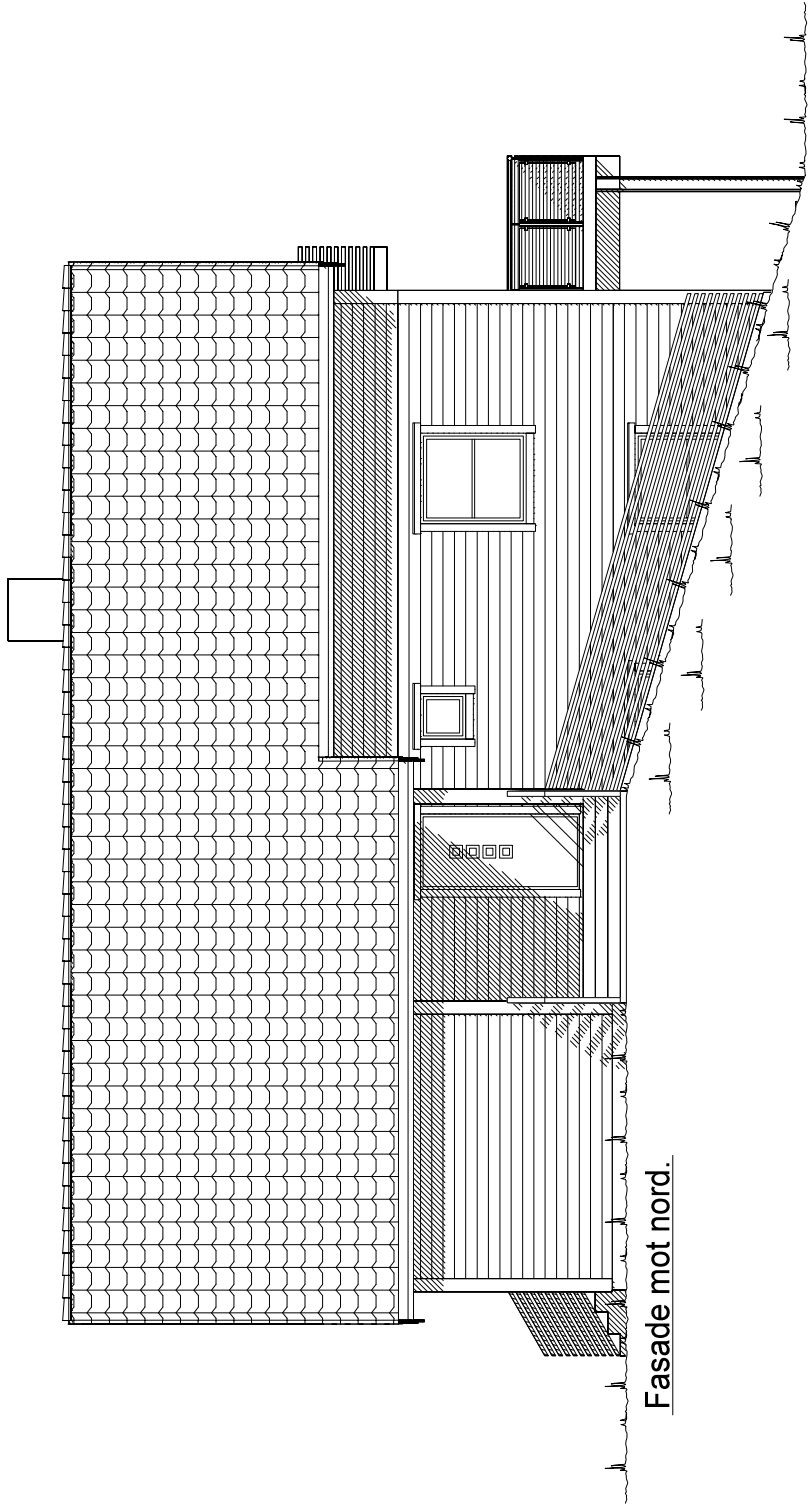



Fasade mot vest.

UTFORMING AV TILTAK BEKREFTES FOREVIST:

Nabo nr.	G.nr.	Br.nr.	Dato	Sign.
Nabo nr.	G.nr.	Br.nr.	Dato	Sign.
Nabo nr.	G.nr.	Br.nr.	Dato	Sign.
Nabo nr.	G.nr.	Br.nr.	Dato	Sign.

Ferdig planert terreng
Bak / under terreng
Eksisterende terreng

VESTLANDS HUS		Tiltakshaver: Concept Eiendom as	
Hustype: Spesial		Forhandler: VestlandsHus Troms AS	
Byggeplassens adresse:		DATO 30.06.14 vhh	
Mikael Olsensveg 7, 9022 Krokeldalen, Tromsø		REV.1	
G.nr. 44		Br.nr. 255	
Er tegning klarert for bestilling, kontrakt og søkning ?		ARKIV NR.:	
J		Ja	
VESTLANDSHUSGRUPPENS ARKITEKTKONTOR - 6018 ÅLESUND - TLF. 70 17 89 00		Tegningsnr. 502	
TEGNINGEN MÅ HVERKEN HELT ELLER DELVIS KOPIERES ELLER BENYTTES VED TILTAK SOM VESTLANDSHUS IKKE MEDVIRKER I.		Proj.nr. 528V	
		TRYGGE HJEM	
		SKALA 1 : 100	
		DATA DESIGN SYSTEM	

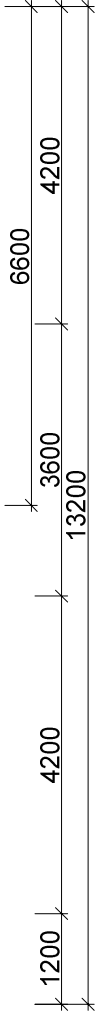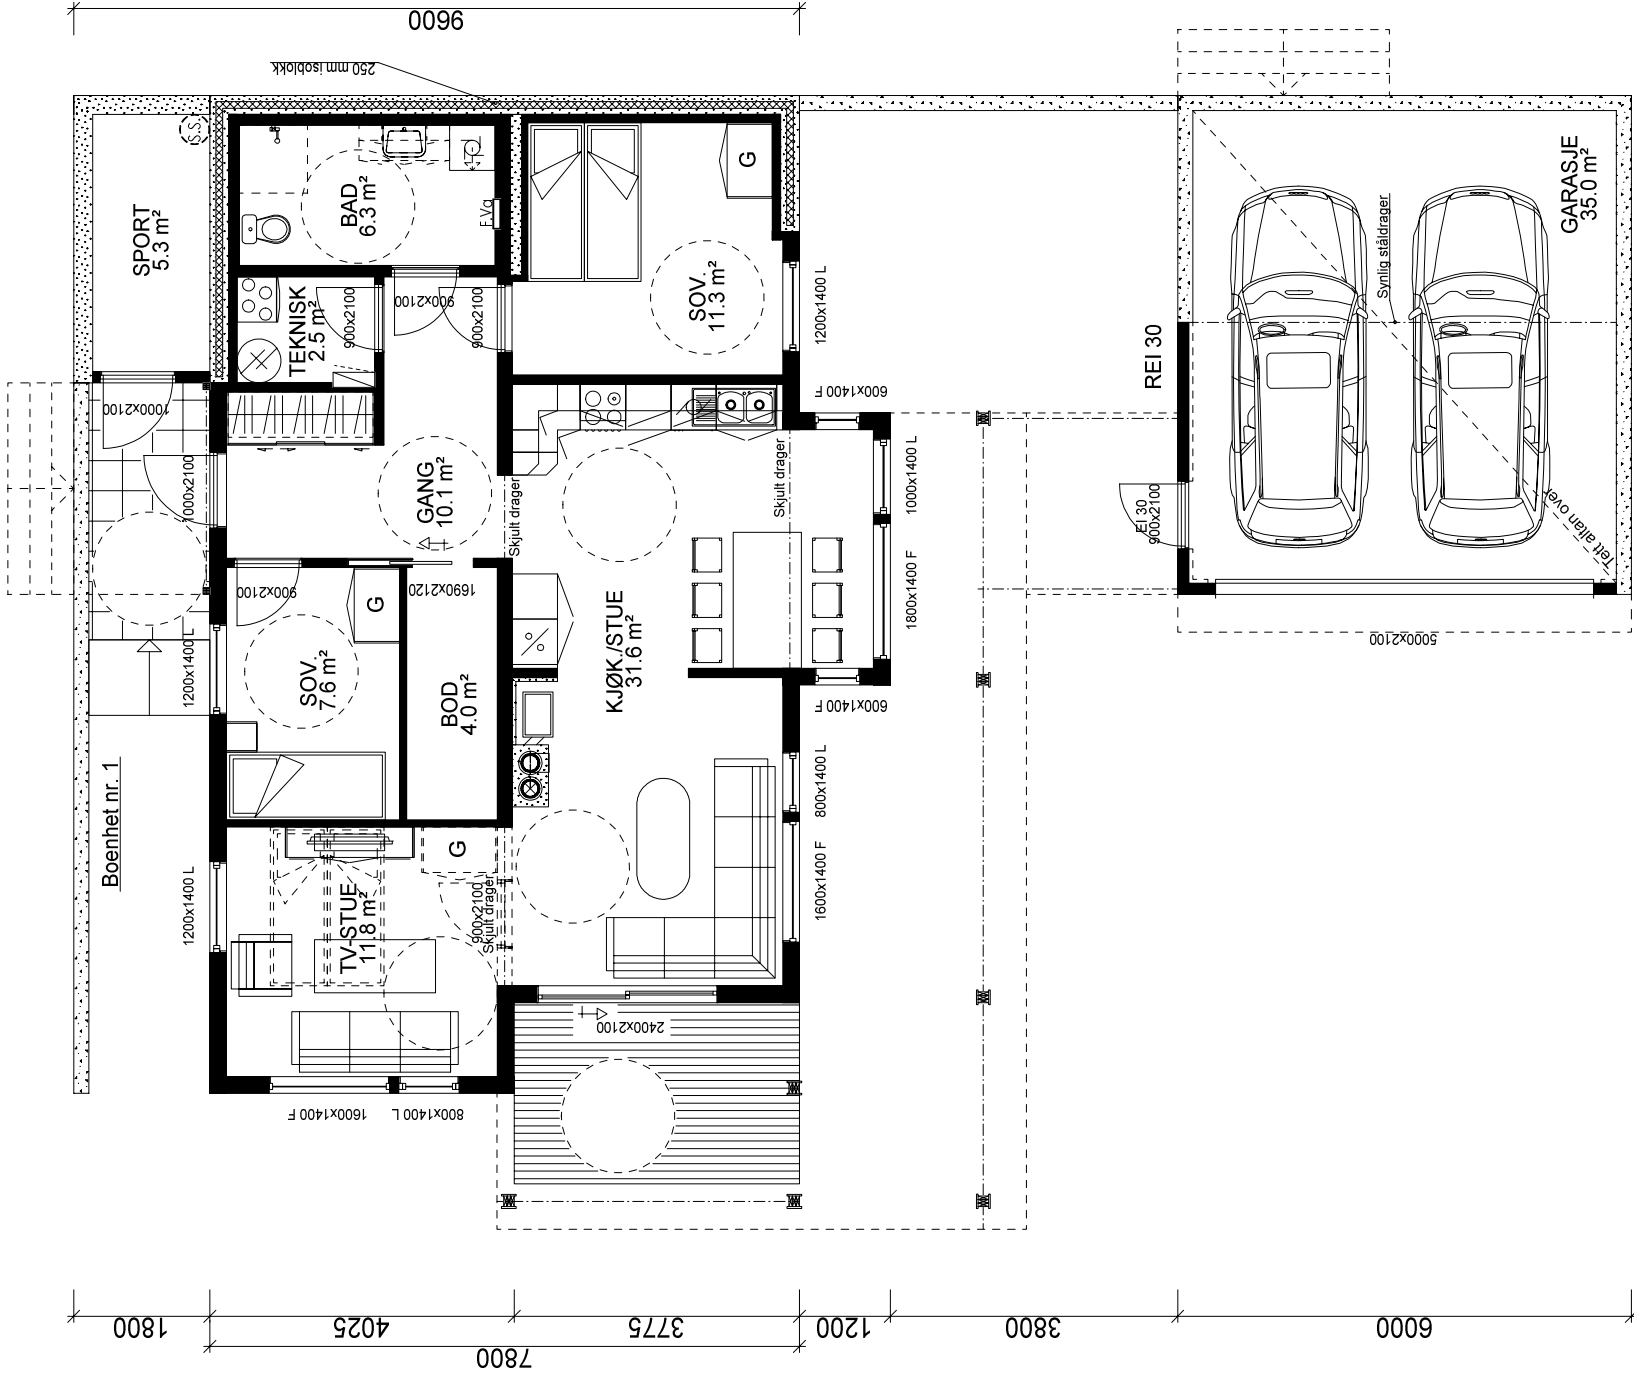

UNDERETASJE: 91,4 m² + SPORT: 5,3 m² + GARASJE: 35,0 m² BRA

LEKKASJETALL < 1,9

Bygning i:
Riskoklasse 4
Brannklasse 1

(Bygningens totale bruksareal på tomt)

Arealberegninger i iht. NS 3940	Bruksareal BRA i m²			P-ROM Primære rom
	Pr etasje	Utvendig bod/garasje og carport	Sum BRA	
U. etg. plan	91.4	40.3	34.8	82.8
H. etg. plan	93.6	5.8	12.2	93.6
2. etg. plan	76.0	0.0	3.9	71.4
SUM :	261.0	46.1	50.9	247.8
BYA :	201.8	0.0	0.0	201.8
Grunnflate/ fotavtrykk :	149.2			

Kanaler fra ventilasjonsanlegg, vil i noen tilfeller medføre ekstra veggtykkelser eller "kassing", som får mindre konsekvenser for romløsninger. Dette kan eventuelt justeres noe før igangsetting av bygget.



NBI Ved innhenting av pristilbud av ytterdører og vindu, må forutsetningen i varmetapsberegningen legges til grunn. Her blir det forutsatt en maksimal, gjennomsnittlig U-verdi til ytterdører og vindu for bygget.

Høy prosentandel over 20% vindu og dører, har konsekvenser for byggets isolering.



% vindu- og dørareal er beregnet til: 25 %

Gjennomsnittlig U-verdi er her: 1,2

 VESTLANDS HUS		Tiltakshaver: Concept Eiendom as	
		Forhandler: VestlandsHus Troms AS	
Hustype: Spesial		Plan og snitt	
Byggeplassens adresse: Mikael Olsensveg 7, 9022 Krokeldalen, Tromsø		ARKIV NR.:	
G.nr. 44	Br.nr. 255	Er tegning klarert for bestilling, kontrakt og søkning ?	
Ja		Ja	
		DATA DESIGN SYSTEM	
VESTLANDSHUSGRUPPENS ARKITEKTKONTOR - 6018 ÅLESUND - TLF. 70 17 89 00			
TEGNINGEN MÅ HVERKEN HELT ELLER DELVIS KOPIERES ELLER BENYTTES VED TILTAK SOM VESTLANDSHUS IKKE MEDVIRKER I.			

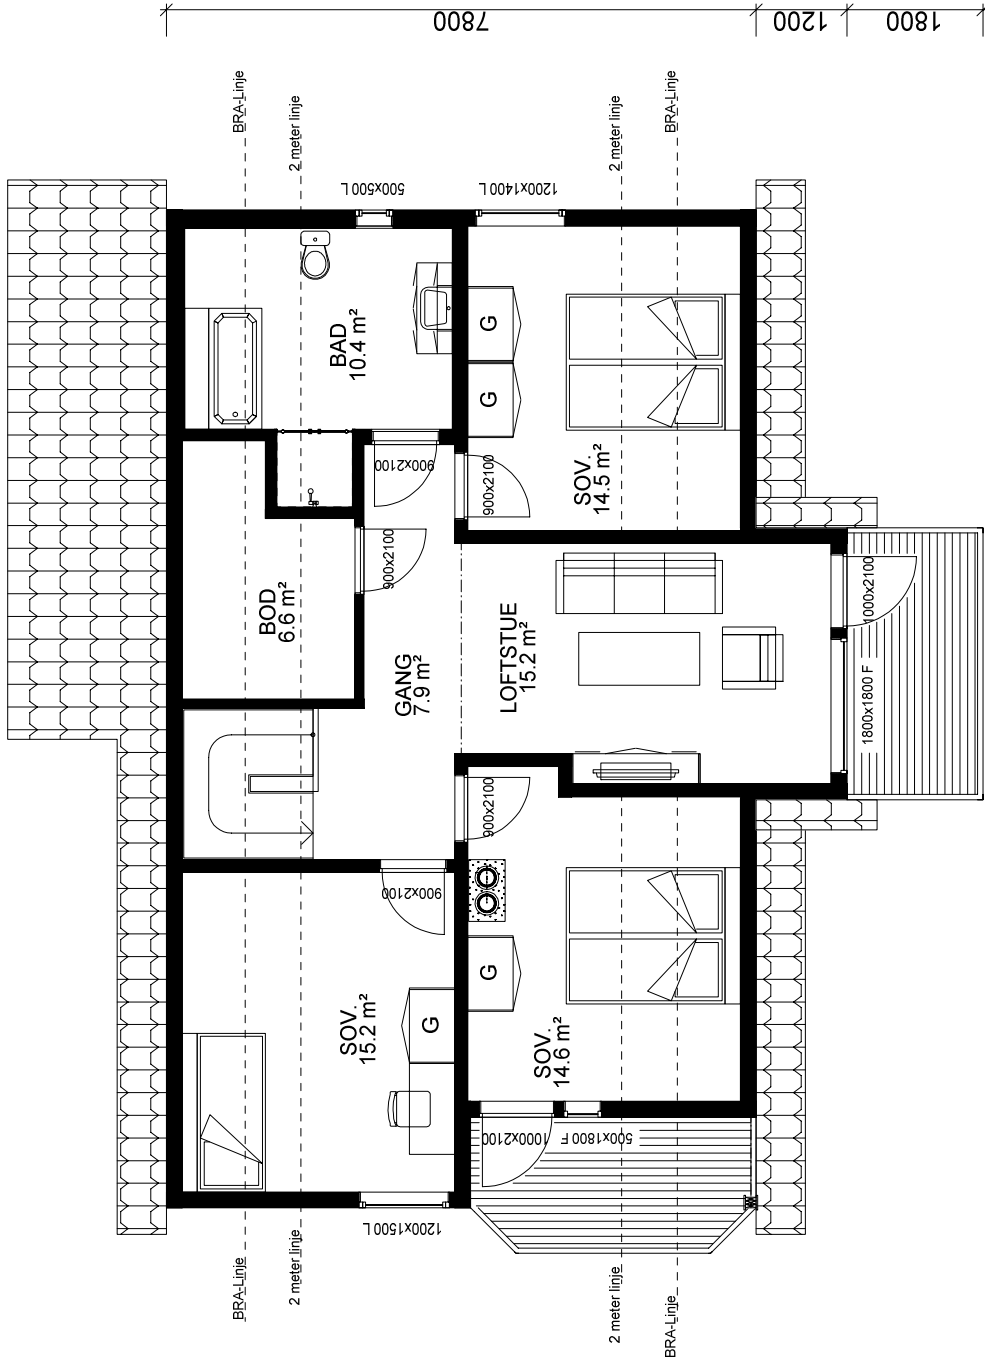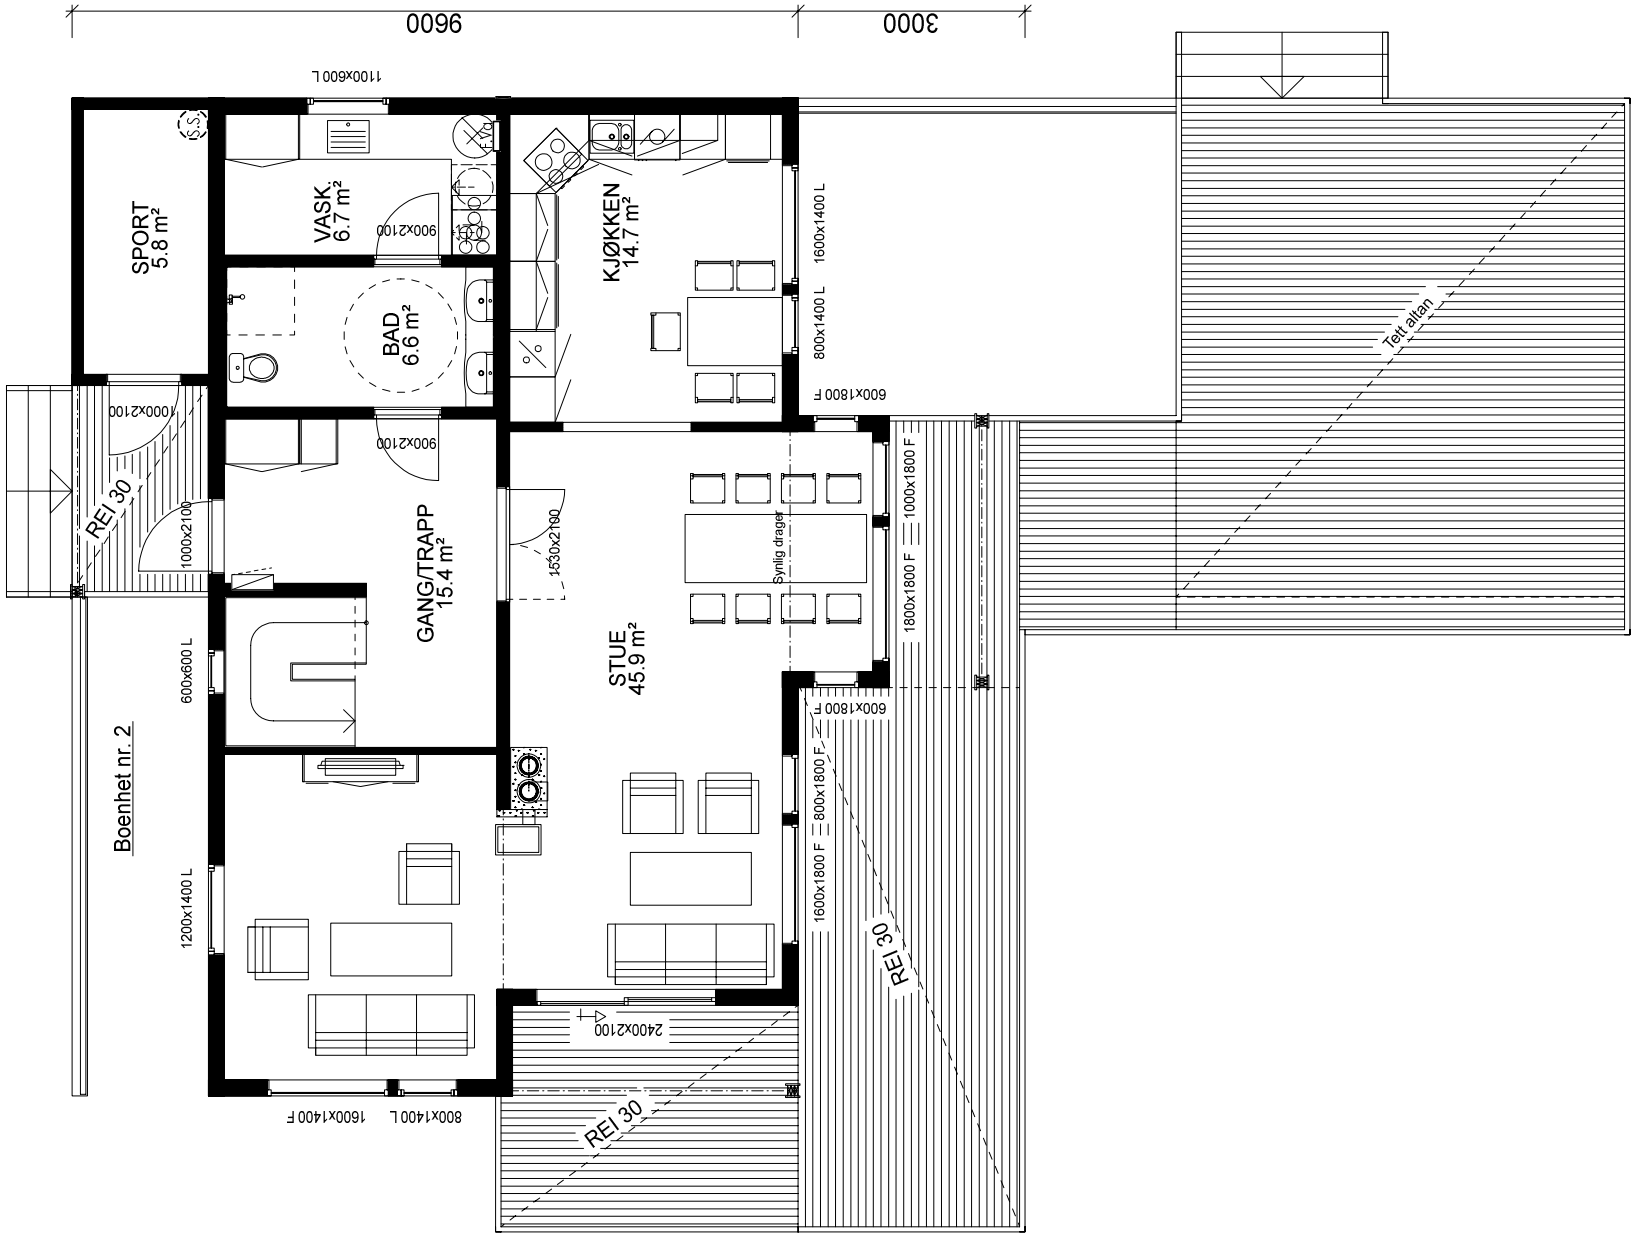

 VESTLANDS HUS		Tiltakshaver: Concept Eiendom as	
		Forhandler: VestlandsHus Troms AS	
Hustype: Spesial		Plan	
Byggeplassens adresse: Mikael Olsensveg 7, 9022 Krokeldalen, Tromsø		ARKIV NR.:	
G.nr. 44	Br.nr. 255	Er tegning klarert for bestilling, kontrakt og søkning ?	
		J a	
		 DATA DESIGN SYSTEM	
		DATO 30.06.14	vhh
		REV.1	
		REV.2	
		REV.3	
		TRYGGE HJEM	
		SKALA 1 : 100	
		Tegningsnr. 504	
		Prosj.nr. 528v	
VESTLANDSHUSGRUPPENS ARKITEKTKONTOR - 6018 ÅLESUND - TLF. 70 17 89 00			
TEGNINGEN MÅ HVERKEN HELT ELLER DELVIS KOPIERES ELLER BENYTTES VED TILTAK SOM VESTLANDSHUS IKKE MEDVIRKER I.			

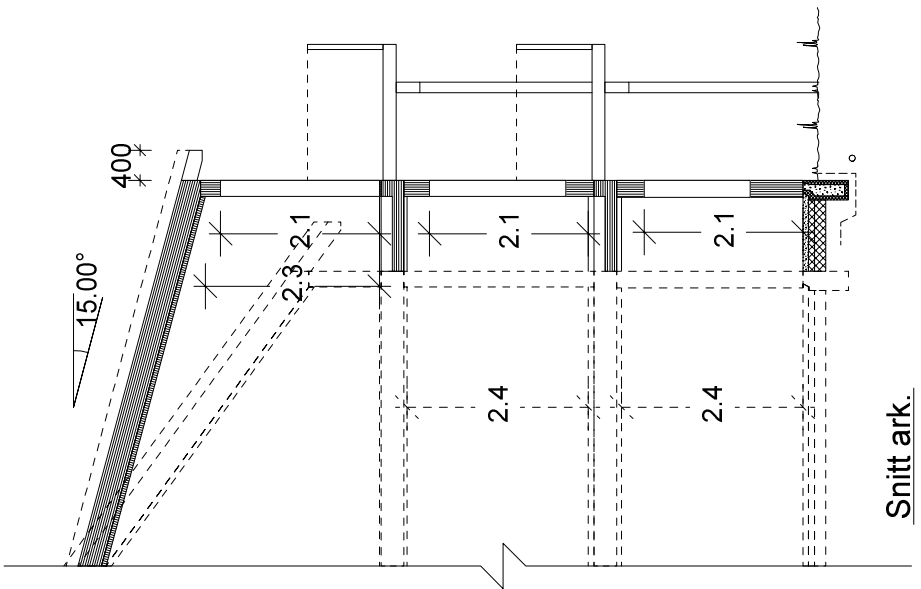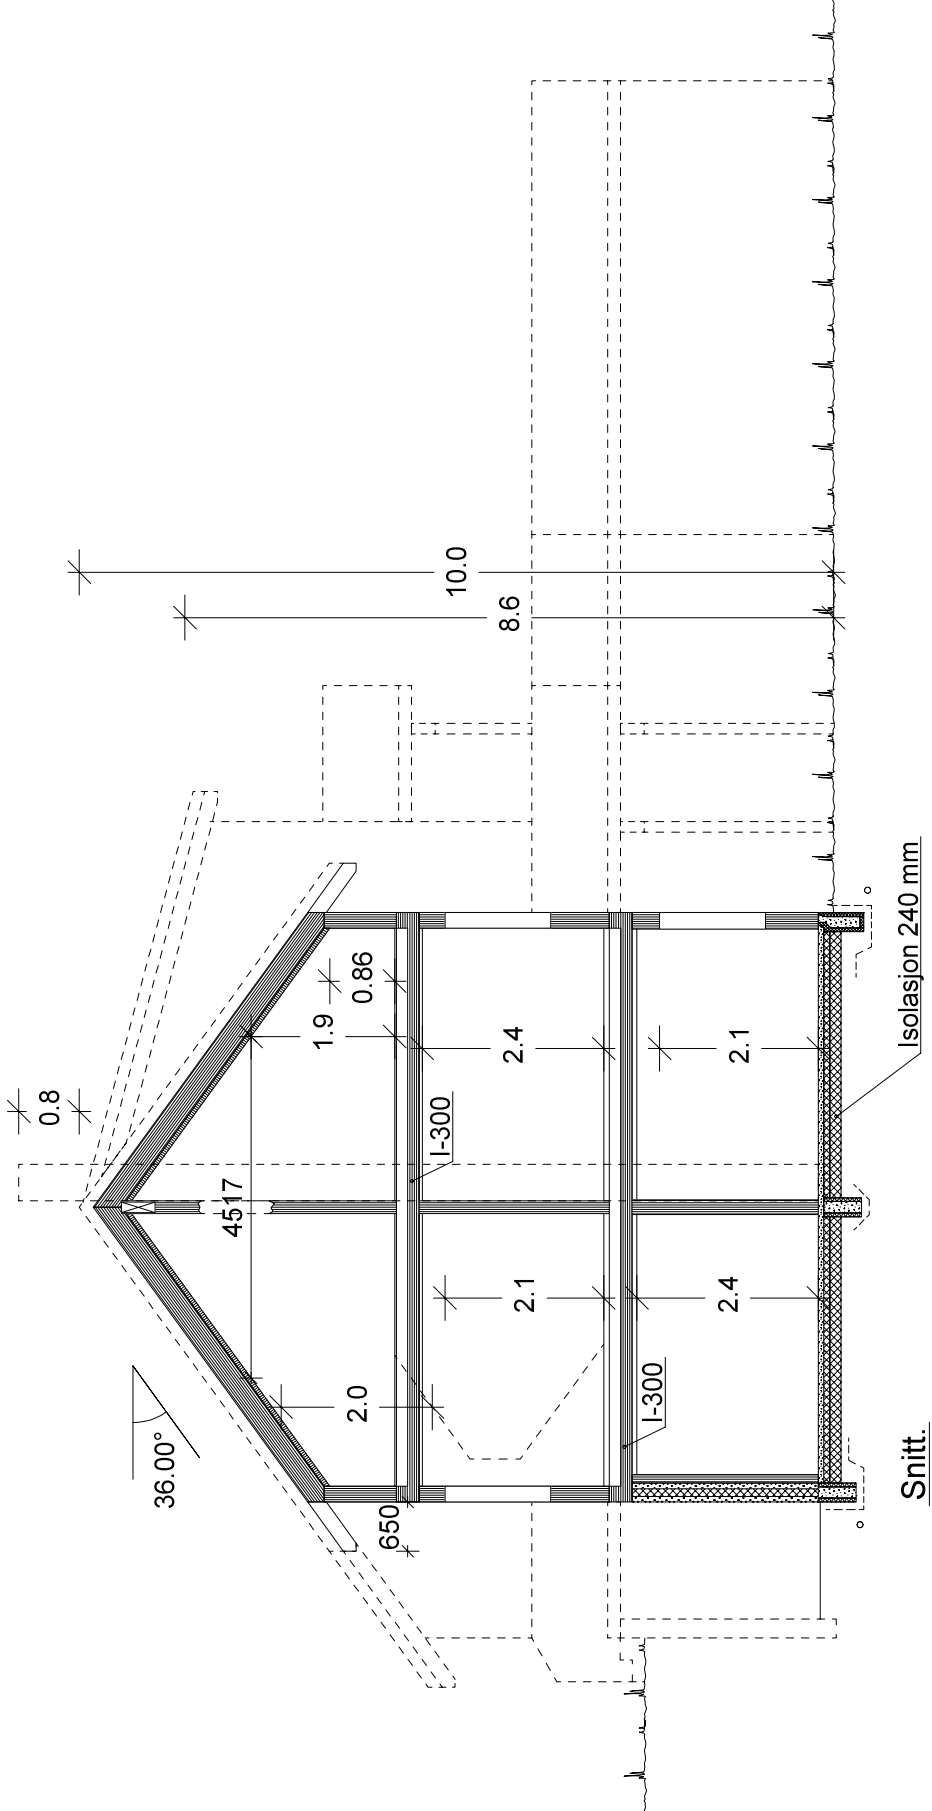

		Tiltakshaver: Concept Eiendom as	
VESTLANDS HUS		Forhandler: VestlandsHus Troms AS	
Hustype: Spesial		Snitt	
Byggeplassens adresse:		ARKIV NR.:	
Mikael Olsensveg 7, 9022 Krokeldalen, Tromsø			
G.nr. 44	Br.nr. 255	Er tegning klarert for bestilling, kontrakt og søkning ?	
		Ja	
		 DATA DESIGN SYSTEM	
		TRYGGE HJEM	
		SKALA 1 : 100	
		Tegningsnr. 505	
		Prosj.nr. 528v	
VESTLANDSHUSGRUPPENS ARKITEKTKONTOR - 6018 ÅLESUND - TLF. 70 17 89 00			
TEGNINGEN MÅ HVERKEN HELT ELLER DELVIS KOPIERES ELLER BENYTTES VED TILTAK SOM VESTLANDSHUS IKKE MEDVIRKER I.			