


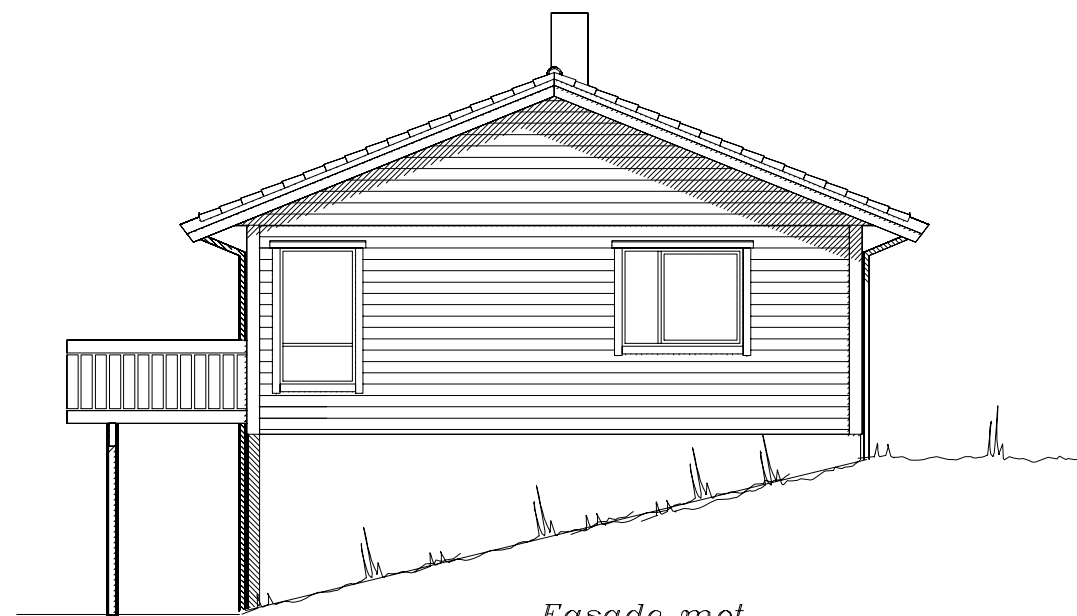

Fasade mot





Fasade mot


Prosjektert etter TEK 97

		Tiltakshaver: Sølberg Bygg AS	
		Forhandler: Vestlandshus Stryn	
Hustype: Spesial		Fasade 1-2	
Byggeplassens adresse:		ARKIV NR.	
Furutoppen 1-Måloy			
G.nr.	Br.nr.	Er tegning klarert for bestilling, kontrakt og søkning ?	ja
VESTLANDSHUSGRUPPENS ARKITEKTKONTOR – 6018 ÅLESUND – TLF. 70 17 89 00		TRYGGE HJEM	
TEGNINGEN MÅ HVERKEN HELT ELLER DELVIS KOPIERES ELLER BENYTTES VED TILTAK SOM VESTLANDSHUS IKKE MEDVIRKER I.		SKALA 1 : 100	
		Tegningsnr. 501	
		Prosj.nr. 683s	


UTFORMING AV TILTAK BEKREFTES FOREVIST:

Nabo.nr.	G.nr.	Br.nr.	Dato	Sign.
Nabo.nr.	G.nr.	Br.nr.	Dato	Sign.
Nabo.nr.	G.nr.	Br.nr.	Dato	Sign.
Nabo.nr.	G.nr.	Br.nr.	Dato	Sign.

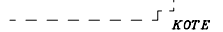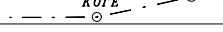 Ferdig planert terreng
 Bak / under terreng
 Eksisterende terreng

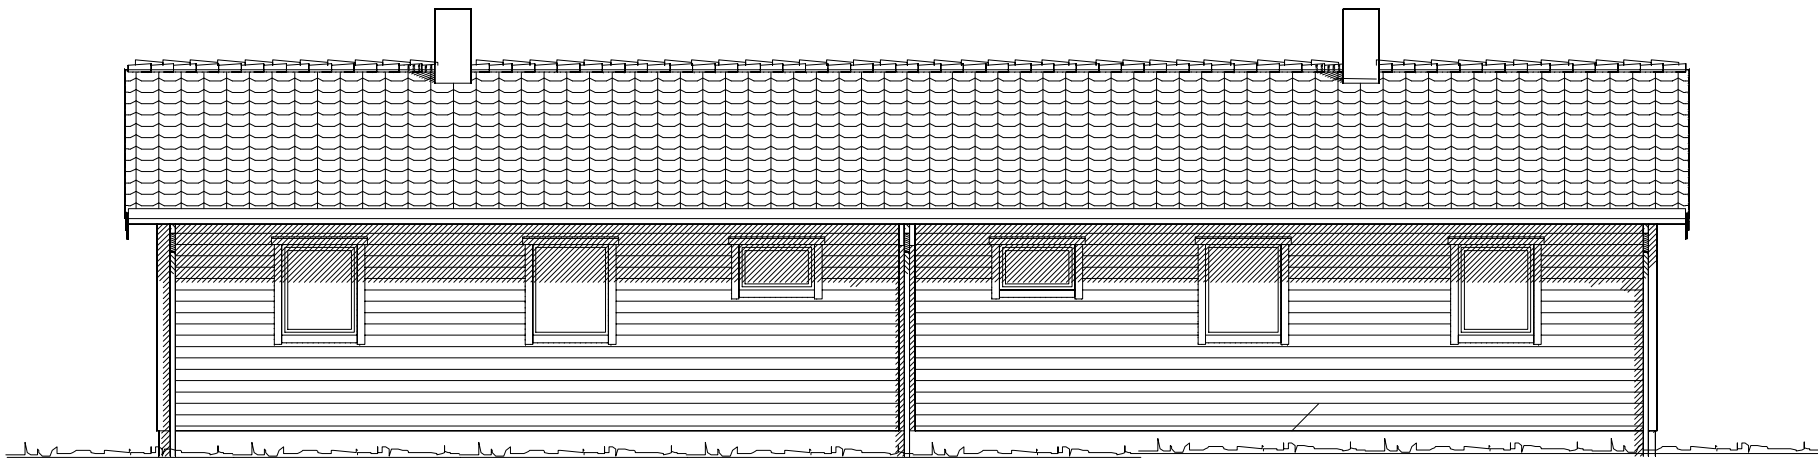

Fasade mot

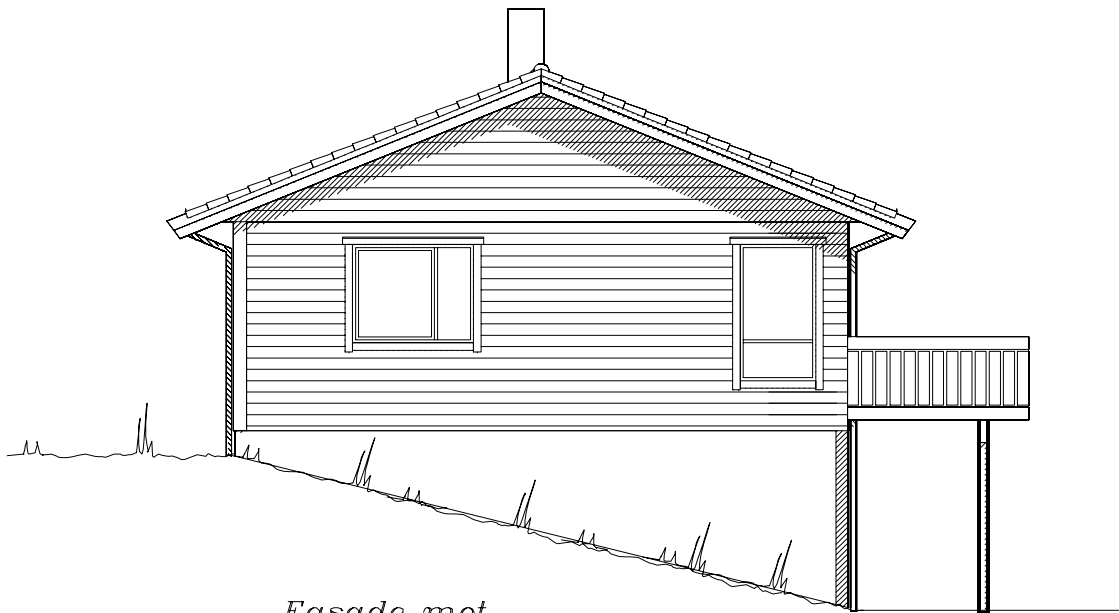

Fasade mot


Prosjektert etter TEK 97

Ferdig planert terreng
Bak / under terreng
Eksisterende terreng

UTFORMING AV TILTAK BEKREFTES FOREVIST:				
Nabo.nr.	G.nr.	Br.nr.	Dato	Sign.
Nabo.nr.	G.nr.	Br.nr.	Dato	Sign.
Nabo.nr.	G.nr.	Br.nr.	Dato	Sign.
Nabo.nr.	G.nr.	Br.nr.	Dato	Sign.

		Tiltakshaver: Sølberg Bygg AS	
		Forhandler: Vestlandshus Stryn	
Hustype: Spesial		Fasade 3-4	
Byggeplassens adresse: Furutoppen 1-Måloy		ARKIV NR.	
G.nr.	Br.nr.	Er tegning klarert for bestilling, kontrakt og søkning ?	ja
VESTLANDSHUSGRUPPENS ARKITEKTKONTOR – 6018 ÅLESUND – TLF. 70 17 89 00			
TEGNINGEN MÅ HVERKEN HELT ELLER DELVIS KOPIERES ELLER BENYTTES VED TILTAK SOM VESTLANDSHUS IKKE MEDVIRKER I.			

DATO 23.05.11 sk	TRYGGE HJEM
REV.1 26.01.12 vhh	SKALA 1 : 100
REV.2	Tegningsnr. 502
REV.3	Prosj.nr. 683s
 DATA DESIGN SYSTEM	

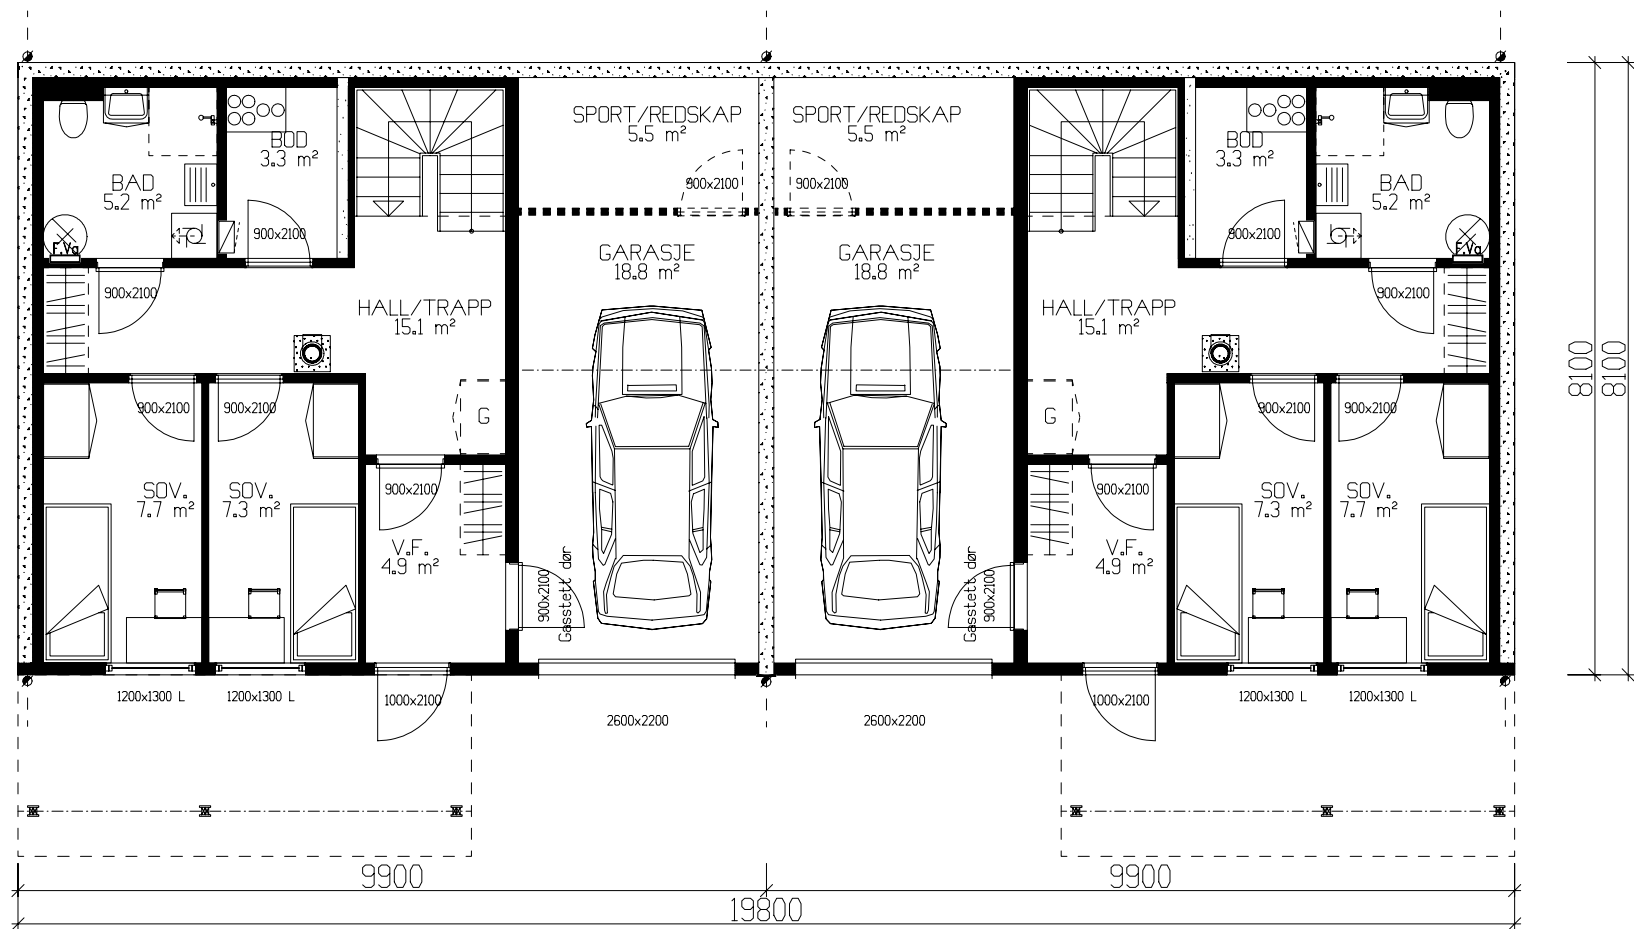

UNDERETASJE 46,5m² BRA + BOD 5,5m²+ GARASJE 18,8m² PR. LEILIGHET

Det må søkes disp. fra forskriftens
krav til lysareal fra vindu på
SOV 7,7 og SOV 7,3

Kanaler fra ventilasjonsanlegg, vil i noen
tilfeller medføre ekstra veggtykkelser
eller "kassing", som får mindre konse-
kvenser for romløsninger
Dette kan eventuelt justeres noe før
igangsetting av bygget.


Areal bygg Arealberegninger i hht. NS 3940	Bruksareal BRA 1 m²		
	Pr etasje	Utvendig bod/garasje	Sum BRA
U. etg. plan	97.0	48.6	145.6
H. etg. plan	149.2	0.0	149.2
SUM :	246.2	48.6	294.8
BYA :	189.2	0.0	189.2
Grunnflate/ fotavtrykk :	160.4		

Areal pr.leilighet


Arealberegninger i hht. NS 3940	Bruksareal BRA 1 m²			P-ROM Primære rom
	Pr etasje	Utvendig bod/garasje	Sum BRA	
U. etg. plan	46.5	24.3	70.8	42.2
H. etg. plan	74.6	0.0	74.6	74.6
SUM :	121.1	24.3	145.4	116.8

Prosjektert etter TEK 97

 VESTLANDS HUS		Tiltakshaver: Sølberg Bygg AS			
		Forhandler: Vestlandshus Stryn			
Hustype: Spesial		Underetasje		DATO 23.05.11 sk	TRYGGE HJEM
Byggeplassens adresse:		ARKIV NR.	REV.1 26.01.12 vhh	SKALA 1 : 100	
Furutoppen 1—Måløy			REV.2		
			REV.3		
G.nr.	B.nr.	Er tegning klarert for bestilling, kontrakt og søkning ?	ja	 DATA DESIGN SYSTEM	Tegningsnr. 503
					Prosj.nr. 683s
VESTLANDSHUSGRUPPENS ARKITEKTKONTOR – 6018 ÅLESUND – TLF. 70 17 89 00					
TEGNINGEN MÅ HVERKEN HELT ELLER DELVIS KOPIERES ELLER BENYTTES VED TILTAK SOM VESTLANDSHUS IKKE MEDVIRKER I.					

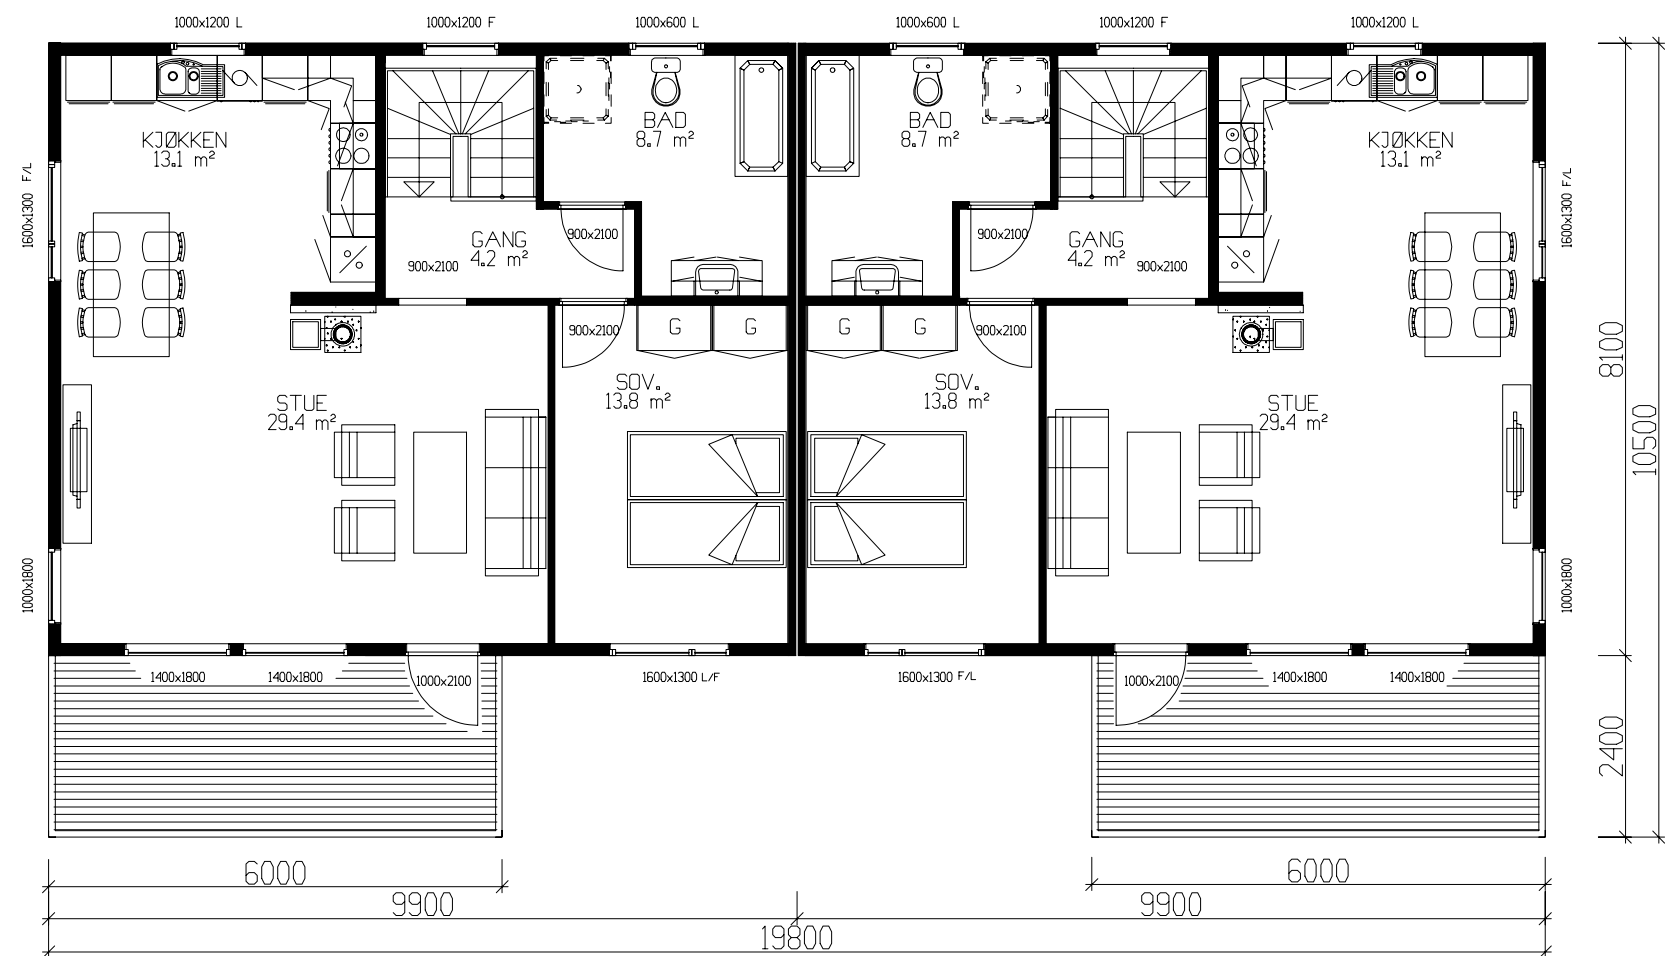

HOVEDPLAN 74,6 m² BRA

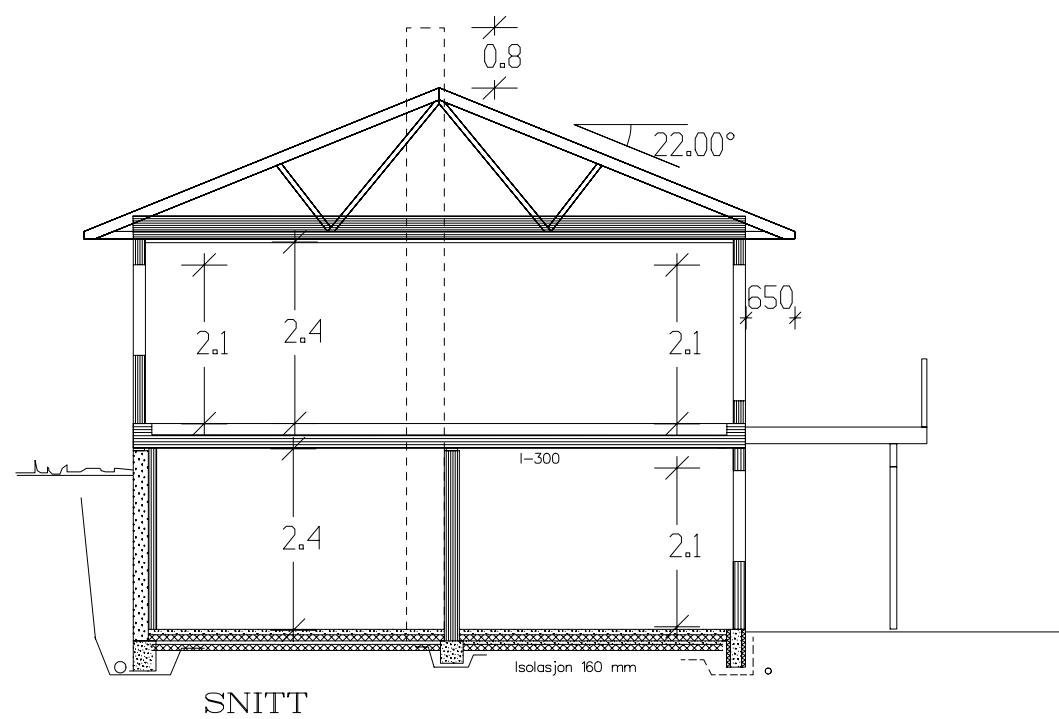

		Tiltakshaver: Sølberg Bygg AS	
Forhandler: Vestlandshus Stryn			
Hustype: Spesial	Hovedplan—snitt	DATO 23.05.11 sk	TRYGGE HJEM
Byggeplassens adresse:		REV.1 26.01.12 vhh	SKALA 1 : 100
Furutoppen 1—Måloy		REV.2	Tegningsnr. 504
		REV.3	Prosj.nr. 683s
G.nr.	Br.nr.	Er tegning klarert for bestilling, kontrakt og søkning ?	ja
VESTLANDSHUSGRUPPENS ARKITEKTKONTOR — 6018 ÅLESUND — TLF. 70 17 89 00			
TEGNINGEN MÅ HVERKEN HELT ELLER DELVIS KOPIERES ELLER BENYTTES VED TILTAK SOM VESTLANDSHUS IKKE MEDVIRKER I.			