

TEGNINGEN MÅ HVERKEN HELT ELLER DELVIS KOPIERES ELLER BENYTTES VED TILTAK SOM VESTLANDSHUSIKKE MEDVIRKER I



1:100 H. Etasje


Tiltakshaver **Sindre Halsnes**
Forhandler **Vestbygg AS**
6963, Dale i Sunnfjord

Tegningsnr.: 603
Gnr./Bnr.: 54/1
Prosjektnr.: 200157
Dato:

VESTLANDSHUSGRUPPENS ARKITEKTKONTOR - 6018 ÅLESUND - TLF 70178900

TEGNINGEN MÅ HVERKEN HELT ELLER DELVIS KOPIERES ELLER BENYTTES VED TILTAK SOM VESTLANDSHUSIKKE MEDVIRKER I


VESTLANDS HUS

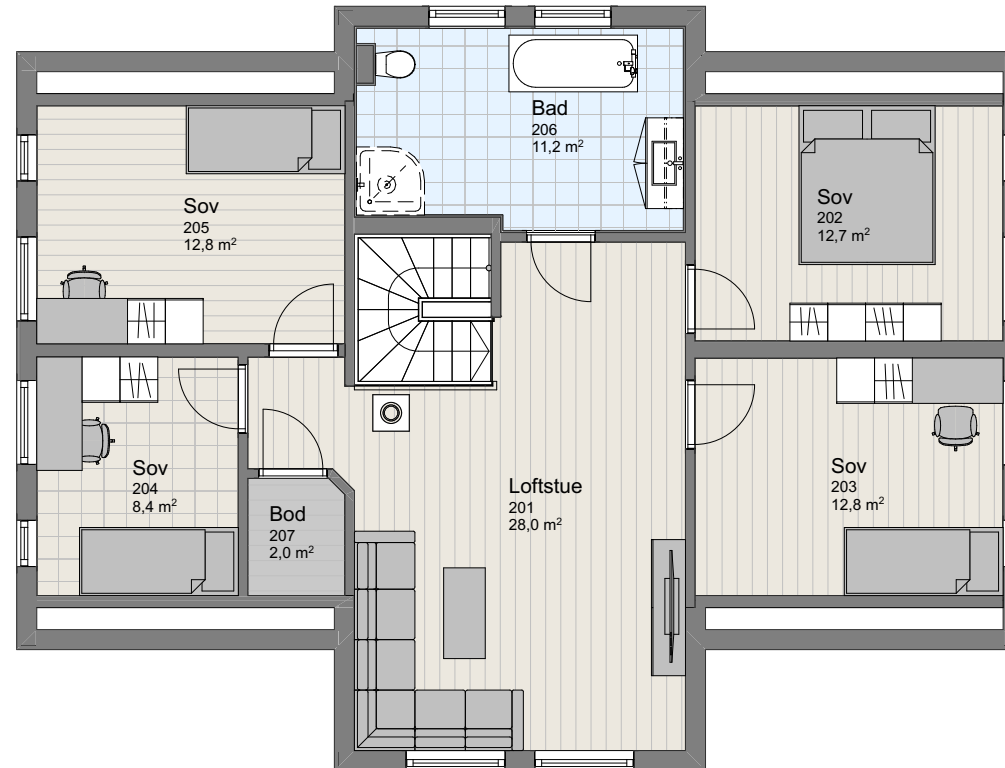


1:100 2.Etasje

Tiltakshaver **Sindre Halsnes**
Forhandler **Vestbygg AS**
6963, Dale i Sunnfjord


VESTLANDSHUSGRUPPENS ARKITEKTKONTOR - 6018 ÅLESUND - TLF 70178900

Tegningsnr.: 604
Gnr./Bnr.: 54/1
Prosjektnr.: 200157
Dato:

VESTLANDS  HUS

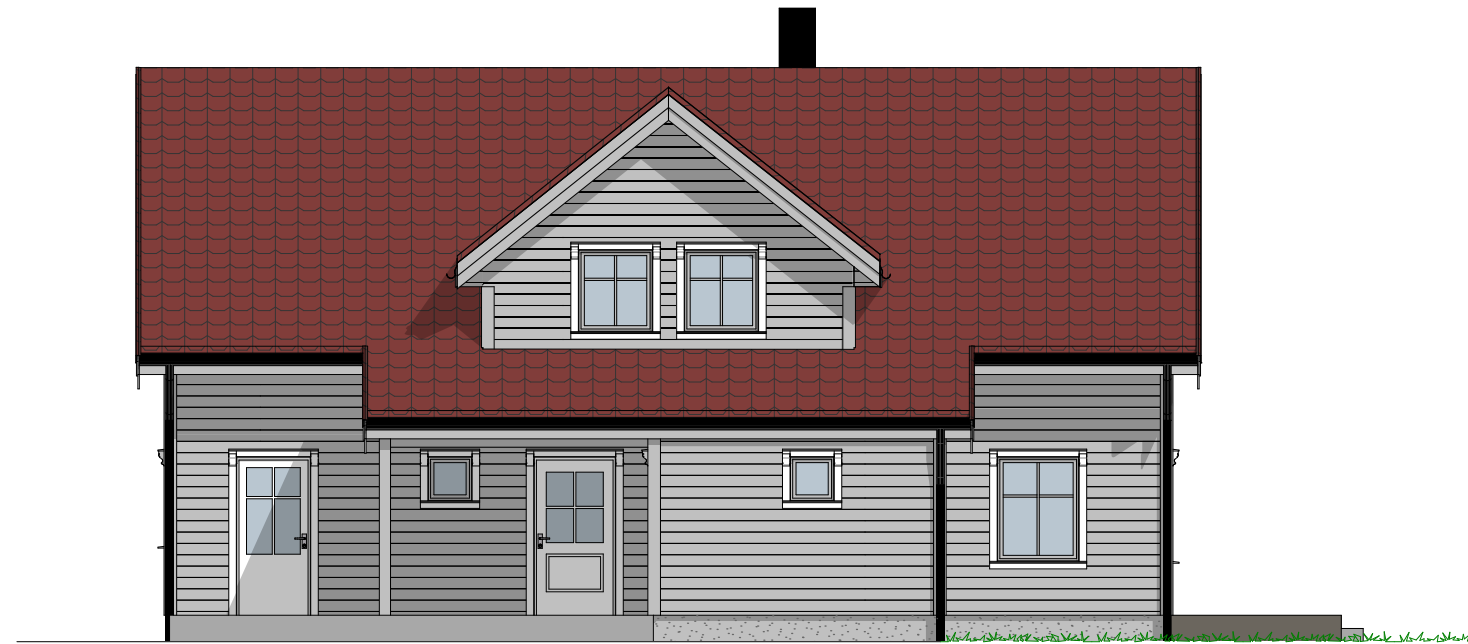

1:100 Fasade

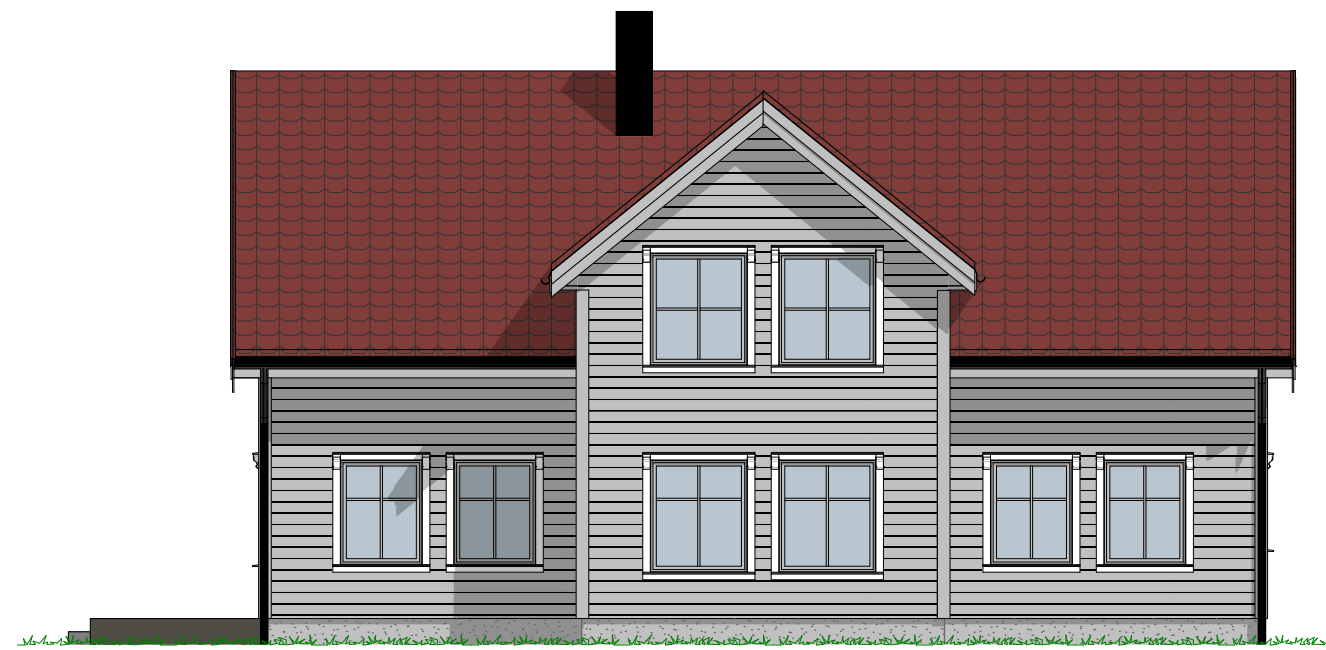

1:100 Fasade


Tiltakshaver Sindre Halsnes
Forhandler Vestbygg AS
6963, Dale i Sunnfjord

Tegningsnr.: 605
Gnr./Bnr.: 54/1
Prosjektnr.: 200157
Dato:

VESTLANDSHUSGRUPPENS ARKITEKTKONTOR - 6018 ÅLESUND - TLF 70178900



1:100 Fasade

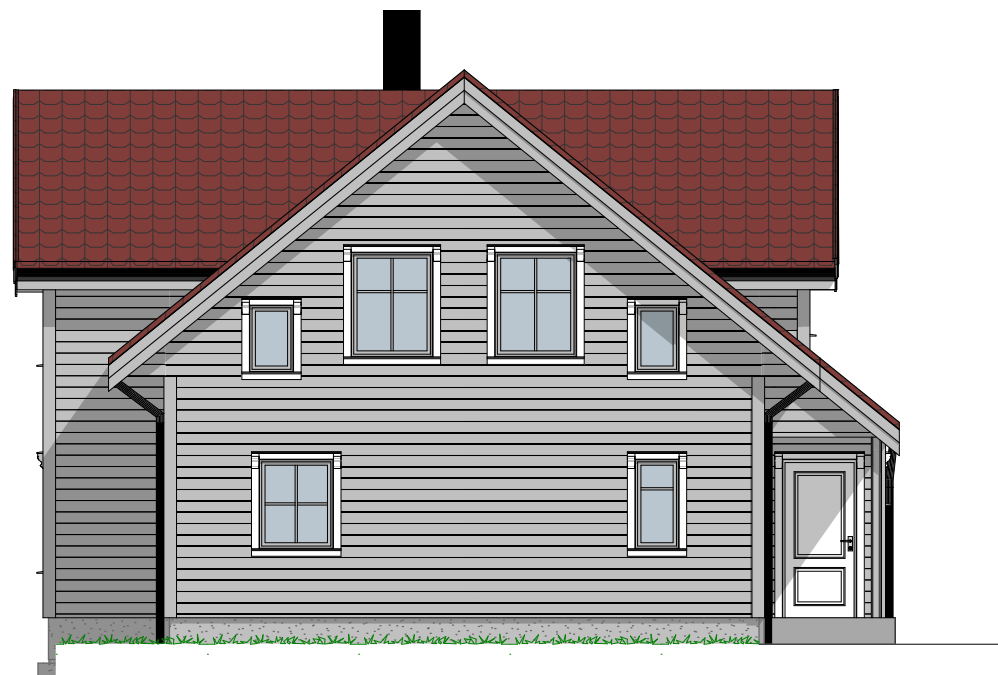

1:100 Fasade

Tiltakshaver Sindre Halsnes
Forhandler Vestbygg AS
6963, Dale i Sunnfjord

Tegningsnr.: 607
Gnr./Bnr.: 54/1
Prosjektnr.: 200157
Dato:

VESTLANDSHUSGRUPPENS ARKITEKTKONTOR - 6018 ÅLESUND - TLF 70178900

TEGNINGEN MÅ HVERKEN HELT ELLER DELVIS KOPIERES ELLER BENYTTES VED TILTAK SOM VESTLANDSHUSIKKE MEDVIRKER I


VESTLANDS HUS

