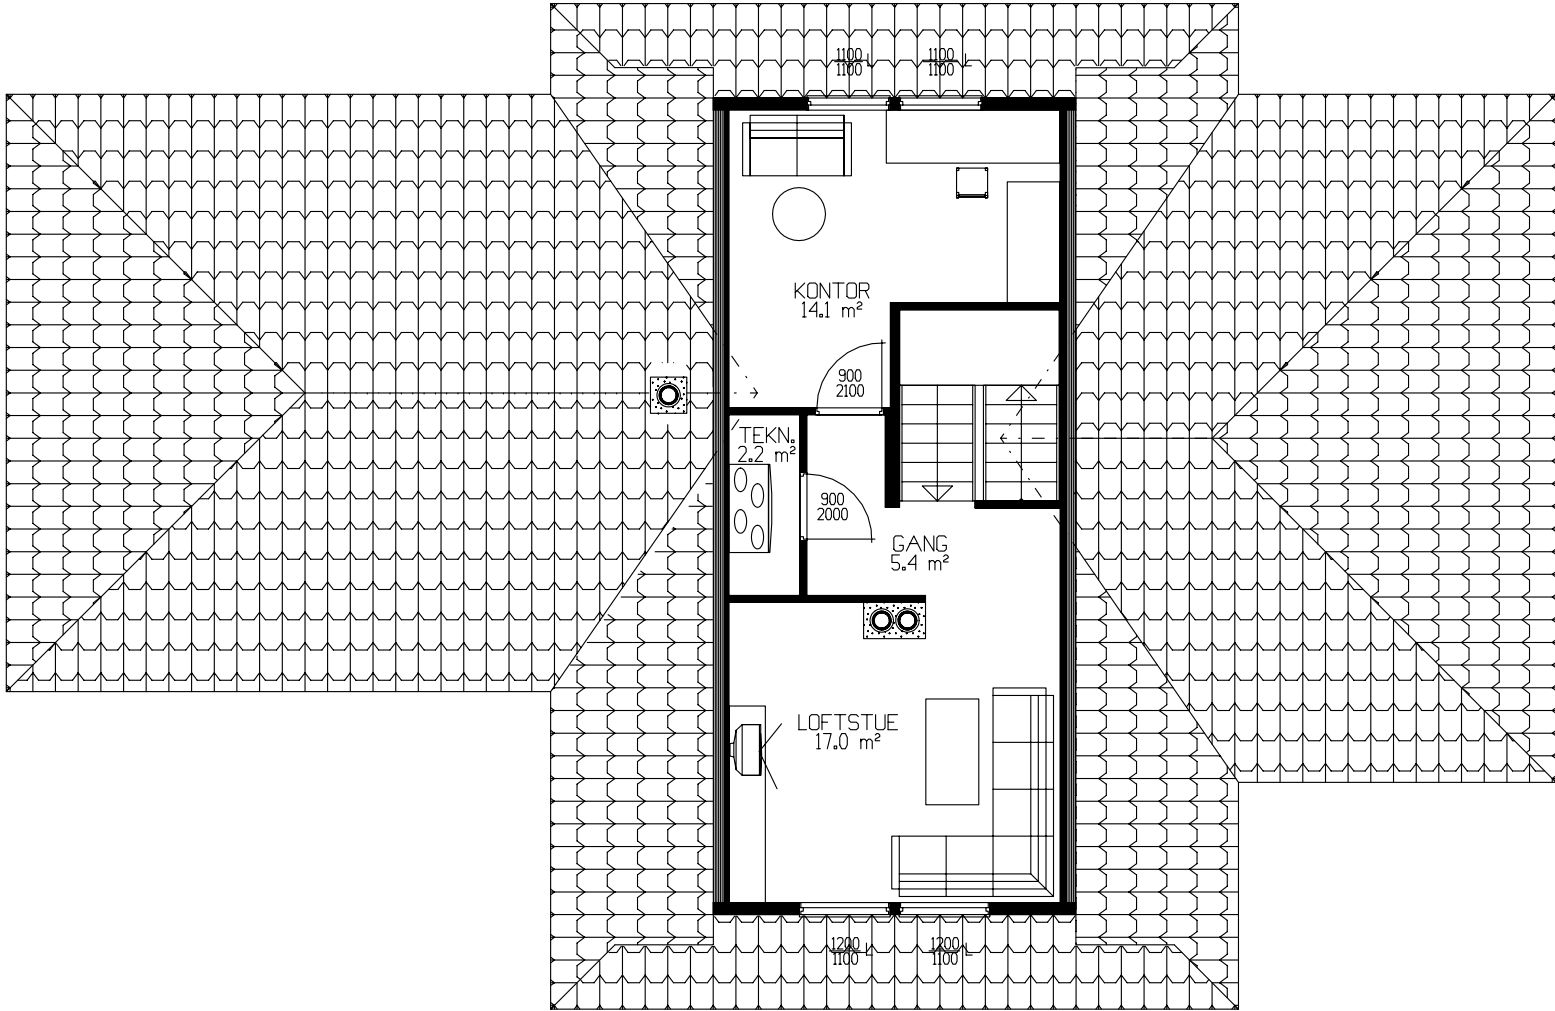


ETASJEPLAN LOFT 42,7m² BRA

Tiltakshaver:					 VestlandsHus
Leverandør:					
Type: Randers Topp		LOFTSPLAN/SNITT		DATO 17.03.06	
Byggeplassens adresse:		ARKIV NR. 50-313		REV.1	
				REV.2	
G.nr.		Br.nr.		ER TEGNING KONTROLLERT I H.T. SJEKKLISTER ?	TRYGGE HJEM
					Tegningsnr. 505
				SKALA 1 : 100	Prosj.nr. 044s
					DATA DESIGN SYSTEM
VestlandsHusgruppens arkitektkontor – 6018 Alesund – Tlf. 70 17 89 00					
TEGNINGEN MÅ HVERKEN HELT ELLER DELVIS KOPIERES ELLER BENYTTES VED TILTAK SOM VESTLANDSHUS IKKE MEDVIRKER I.					