




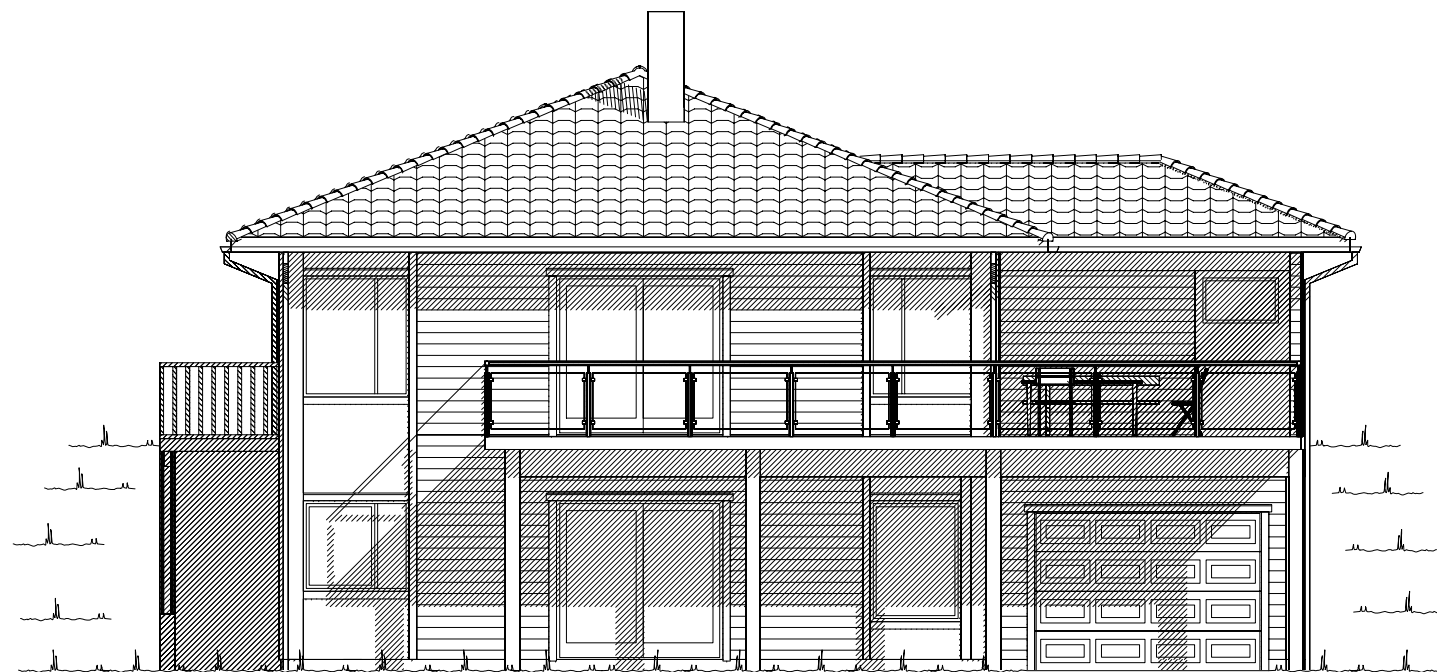

Fasade mot _____.

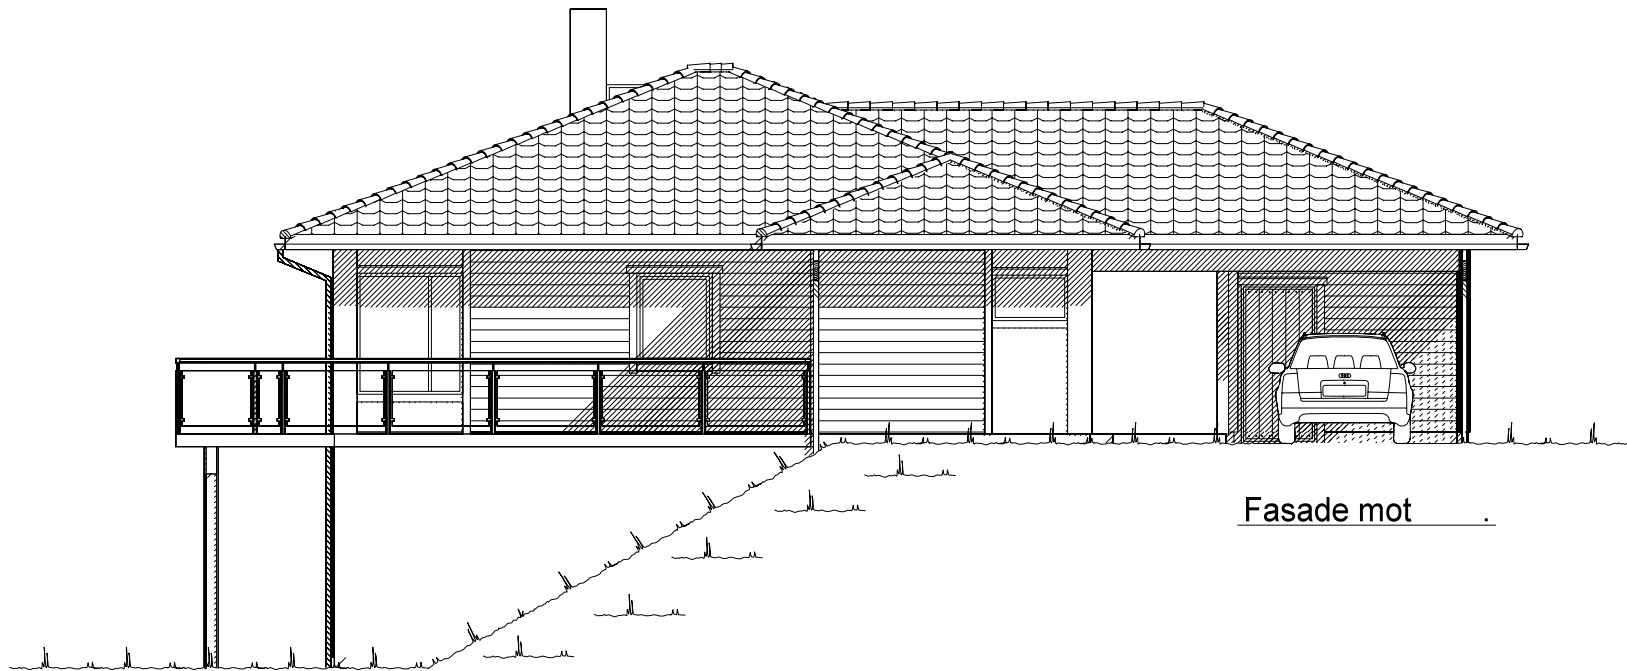


Fasade mot _____.

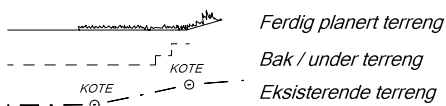


UTFORMING AV TILTAK BEKREFTES FOREVIST:				
Nabo.nr.	G.nr.	Br.nr.	Dato	Sign.
Nabo.nr.	G.nr.	Br.nr.	Dato	Sign.
Nabo.nr.	G.nr.	Br.nr.	Dato	Sign.
Nabo.nr.	G.nr.	Br.nr.	Dato	Sign.


 VESTLANDS HUS		Tiltakshaver: <i>Olav Sæter</i>				
		Forhandler: <i>Nordvest Bygg og Interiør AS</i>				
Hustype: Sandshornet		Fasade 1 og 2		DATO 01.08.11		TRYGGE HJEM
Byggeplassens adresse: 6065 Ulsteinvik		ARKIV NR.:		REV.1 02.12.14 vhh		
				REV.2		
				REV.3		
G.nr. 7	Br.nr. 804	Er tegning klarert for bestilling, kontrakt og søkning ?		Nei		Tegningsnr. 501
				 DATA DESIGN SYSTEM		Prosj.nr. 564v
VESTLANDSHUSGRUPPENS ARKITEKTKONTOR - 6018 ÅLESUND - TLF. 70 17 89 00						
TEGNINGEN MÅ HVERKEN HELT ELLER DELVIS KOPIERES ELLER BENYTTES VED TILTAK SOM VESTLANDSHUS IKKE MEDVIRKER I.						

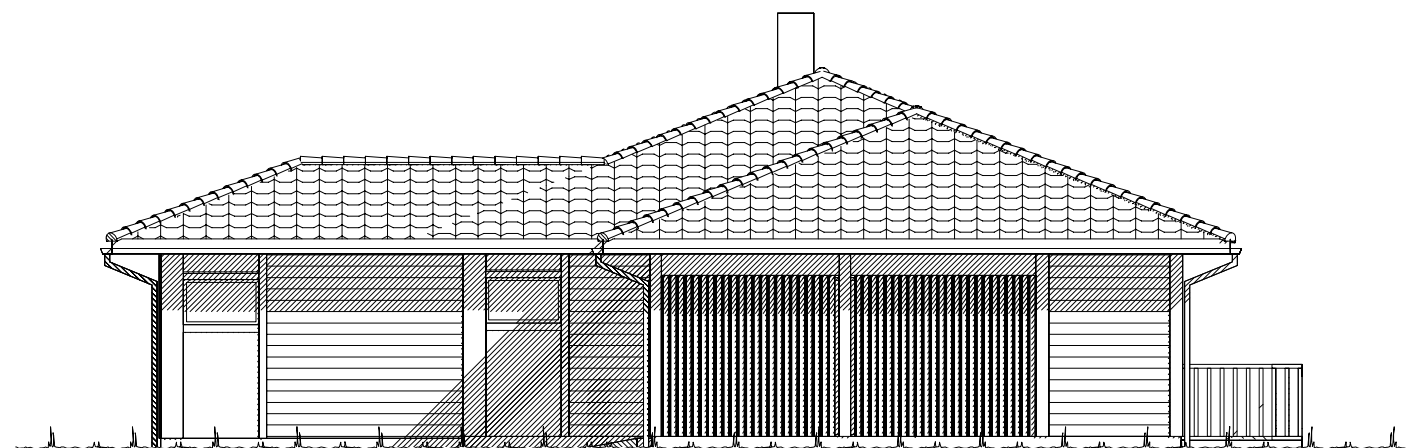

Fasade mot _____

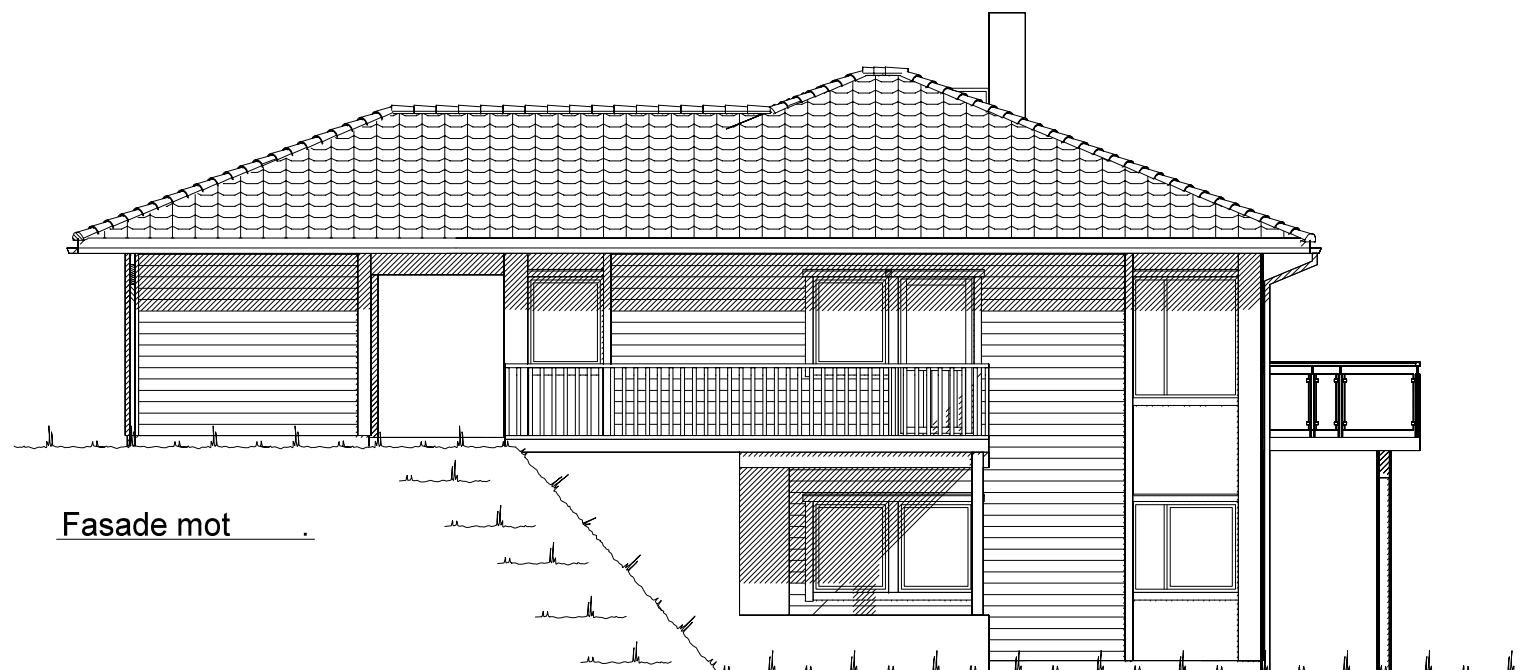

Fasade mot _____

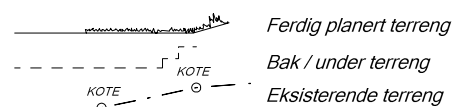


UTFORMING AV TILTAK BEKREFTES FOREVIST:

Nabo.nr.	G.nr.	Br.nr.	Dato	Sign.
Nabo.nr.	G.nr.	Br.nr.	Dato	Sign.
Nabo.nr.	G.nr.	Br.nr.	Dato	Sign.
Nabo.nr.	G.nr.	Br.nr.	Dato	Sign.

		Tiltakshaver: Olav Sæter	
		Forhandler: Nordvest Bygg og Interiør AS	
Hustype: Sandshornet		Fasader 3 og 4	
Byggeplassens adresse: 6065 Ulsteinvik		ARKIV NR.:	
G.nr. 7	Br.nr. 804	Er tegning klarert for bestilling, kontrakt og søkning ?	Nei
VESTLANDSHUSGRUPPENS ARKITEKTKONTOR - 6018 ÅLESUND - TLF. 70 17 89 00			
TEGNINGEN MÅ HVERKEN HELT ELLER DELVIS KOPIERES ELLER BENYTTES VED TILTAK SOM VESTLANDSHUS IKKE MEDVIRKER I.			

DATO 01.08.11	TRYGGE HJEM
REV.1 02.12.14 vhh	
REV.2	SKALA 1 : 100
REV.3	Tegningsnr. 502
	Prosj.nr. 564v

 DATA DESIGN SYSTEM

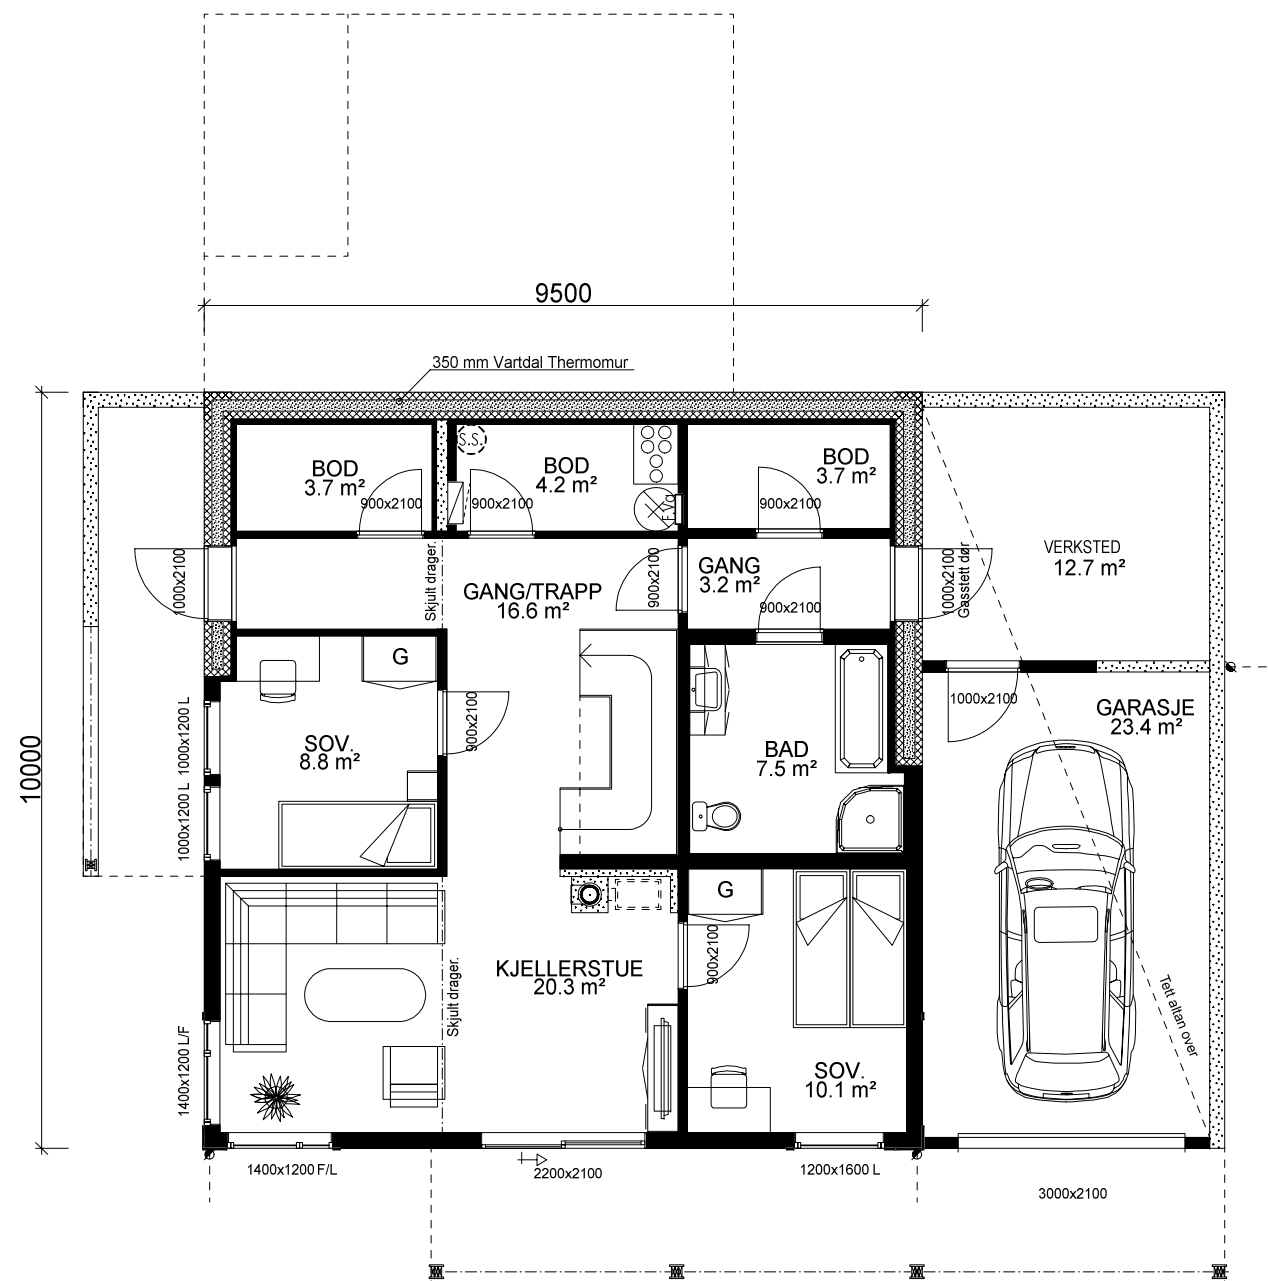

UNDERETASJE: 82,4 m² + GARASJE: 23,4 m² + VERKSTED: 12,7 m² BRA.

Bygning i:
Risikoklasse 4
Brannklasse 1

Kanaler fra ventilasjonsanlegg, vil i noen tilfeller medføre ekstra veggtykkelser eller "kassing", som får mindre konsekvenser for romløsninger. Dette kan eventuelt justeres noe før igangsetting av bygget.

NB! Ved innhenting av pristilbud av ytterdører og vindu, må forutsetningen i varmetapsberegningen legges til grunn. Her blir det forutsatt en maksimal, gjennomsnittlig U-verdi til ytterdører og vindu for bygget. Høy prosentandel over 20% vindu og dører, har konsekvenser for byggets isolering.

% vindu- og dørareal er beregnet til: -xx%
Gjennomsnittlig U-verdi er her: _____

Arealberegninger i hht. NS 3940	Bruksareal BRA i m²				P-ROM Primære rom
	Pr etasje	Utvendig bod/garasje	Åpent over- bygg areal og carport	Sum BRA	
U. etg. plan	82.4	36.7	24.6	143.7	69.4
H. etg. plan	87.1	5.1	41.6	133.8	83.3
SUM :	169.5	41.8	66.2	277.5	152.7
BYA :	202.9	0.0	0.0	202.9	
Grunnflate/ fotavtrykk :	141.1				

VESTLANDS HUS		Tiltakshaver: Olav Sæter	
Hustype: Sandshornet		Forhandler: Nordvest Bygg og Interiør AS	
Byggeplassens adresse:		ARKIV NR.:	
6065 Ulsteinvik			
G.nr. 7	Br.nr. 804	Er tegning klarert for bestilling, kontrakt og søkning ?	Nei
VESTLANDSHUSGRUPPENS ARKITEKTKONTOR - 6018 ÅLESUND - TLF. 70 17 89 00			
TEGNINGEN MÅ HVERKEN HELT ELLER DELVIS KOPIERES ELLER BENYTTES VED TILTAK SOM VESTLANDSHUS IKKE MEDVIRKER I.			

DATO 01.08.11	TRYGGE HJEM
REV.1 02.12.14 vhh	SKALA 1 : 100
REV.2	Tegningsnr. 503
REV.3	Prosj.nr. 564v
DATA DESIGN SYSTEM	



Technical cross-section drawing of a building structure. The drawing shows a gabled roof with a 22.00° pitch and a ridge height of 0.8m. The total height is 8.1m, with a lower section of 6.2m. The roof structure includes rafters and a ridge beam. The walls are 2.4m high, and the floor is 2.1m above the ground. The foundation is labeled "Isolasjon XXX mm". The roof is labeled "350 mm Vartdal Thermomur". The drawing is labeled "Snitt" (Cross-section) at the bottom left.

Snitt.

 VESTLANDSHUS		Tiltakshaver: Olav Sæter	
		Forhandler: Nordvest Bygg og Interiør AS	
Hustype: Sandshornet		Plan og snitt	
Byggeplassens adresse: 6065 Ulsteinvik		ARKIV NR.:	
G.nr. 7 Br.nr. 804		Er tegning klarert for bestilling, kontrakt og søkning ? Nei	
		DATO 01.08.11 REV.1 02.12.14 vhh REV.2 REV.3	
		TRYGGE HJEM SKALA 1 : 100 Tegningsnr. 504 Prosj.nr. 564v	
		 DATA DESIGN SYSTEM	
VESTLANDSHUSGRUPPENS ARKITEKTKONTOR - 6018 ÅLESUND - TLF. 70 17 89 00			
TEGNINGEN MÅ HVERKEN HELT ELLER DELVIS KOPIERES ELLER BENYTTES VED TILTAK SOM VESTLANDSHUS IKKE MEDVIRKER I.			