

Tiltak: #Tiltak




TEGNINGEN MÅ HVERKEN HELT ELLER DELVIS KOPIERES ELLER BENYTTES VED TILTAK SOM VESTLANDSHUS IKKE MEDVIRKER I

Arealberegninger iht. NS-3940:2023			Arealberegninger iht. NS-3940		
BRA-i			BRA		
	U.etg - Leilighet	37,9		U-etg OA	4,6
	U.etg	72,2		U-etg Lydvegg	2,6
	H.etg	109,5		U-etg Leilighet	37,9
		219,6 m²		U-etg	72,2
Terrasse- og balkongareal				H-etg OA	3,6
TBA				H-etg	111,3
	H.etg	15,7			232,1 m²
		15,7 m²	P-ROM		
				U-etg Leilighet	37,9
				U-etg	70,5
				H-etg	105,1
					213,5 m²
			BYA		
	Overbygd	15,6			
	Bygningskropp	132,3			
		147,9 m²			




Tiltak: #Tiltak

TEGNINGEN MÅ HVERKEN HELT ELLER DELVIS KOPIERES ELLER BENYTTES VED TILTAK SOM VESTLANDSHUS IKKE MEDVIRKER I

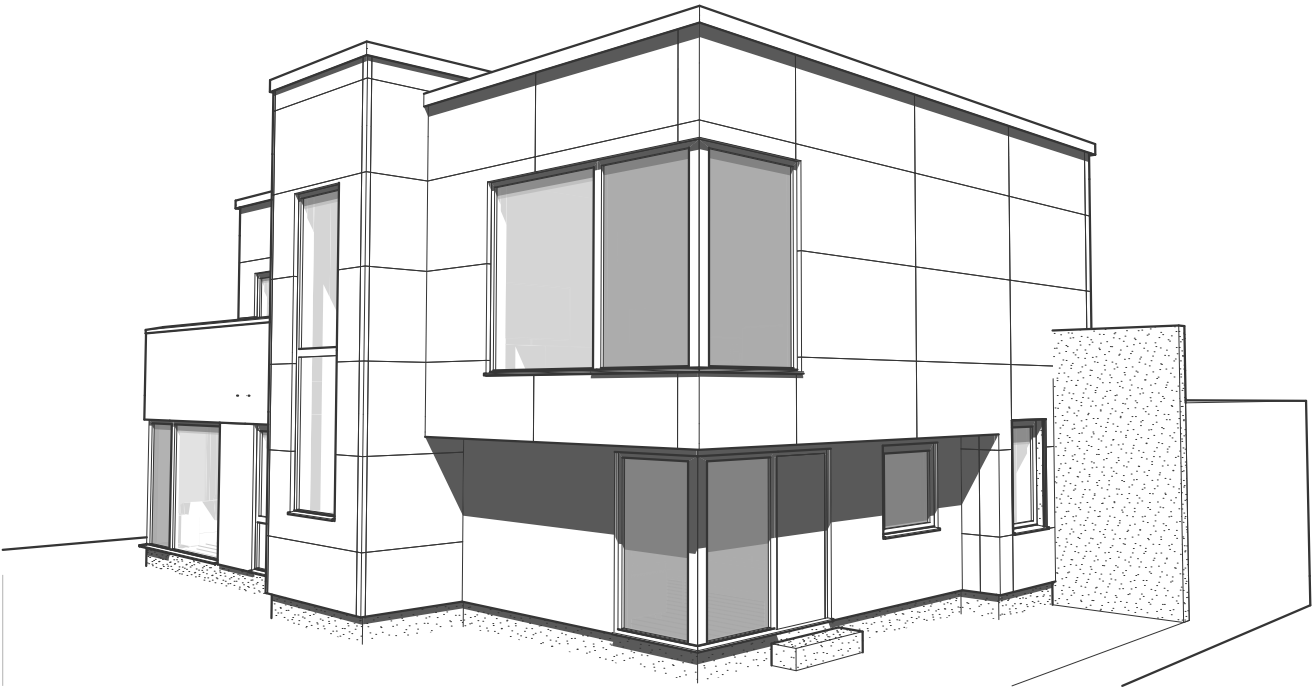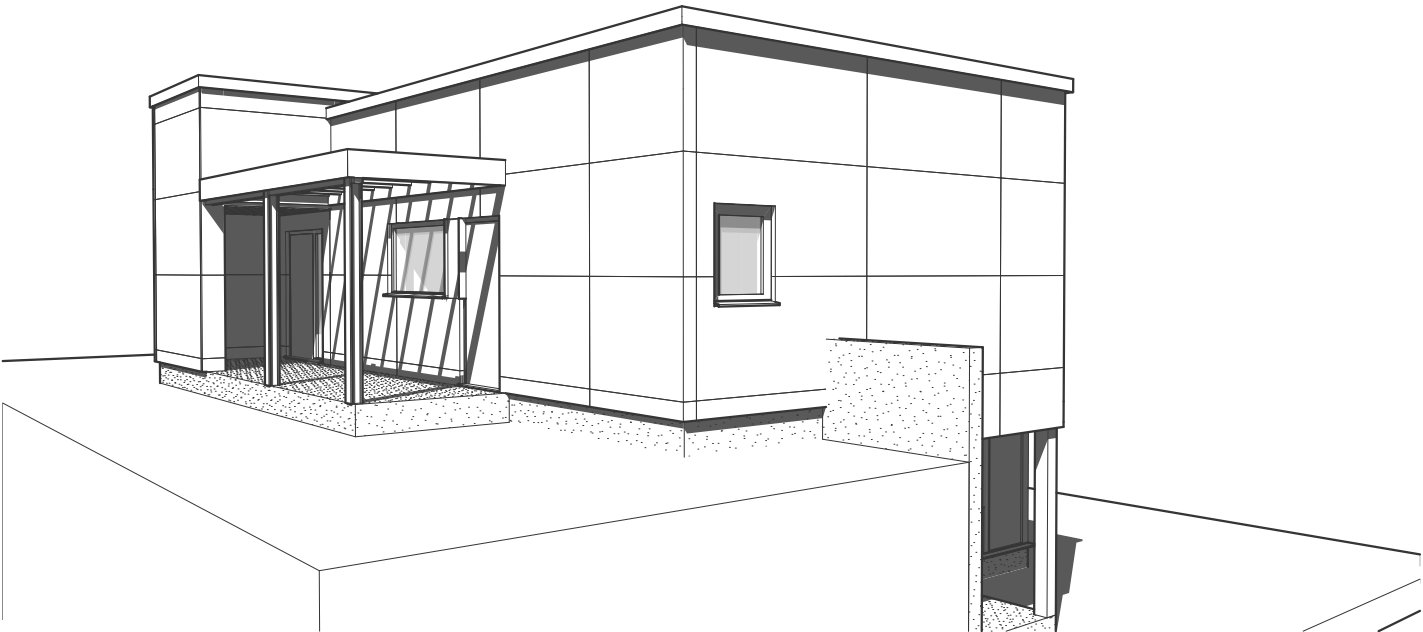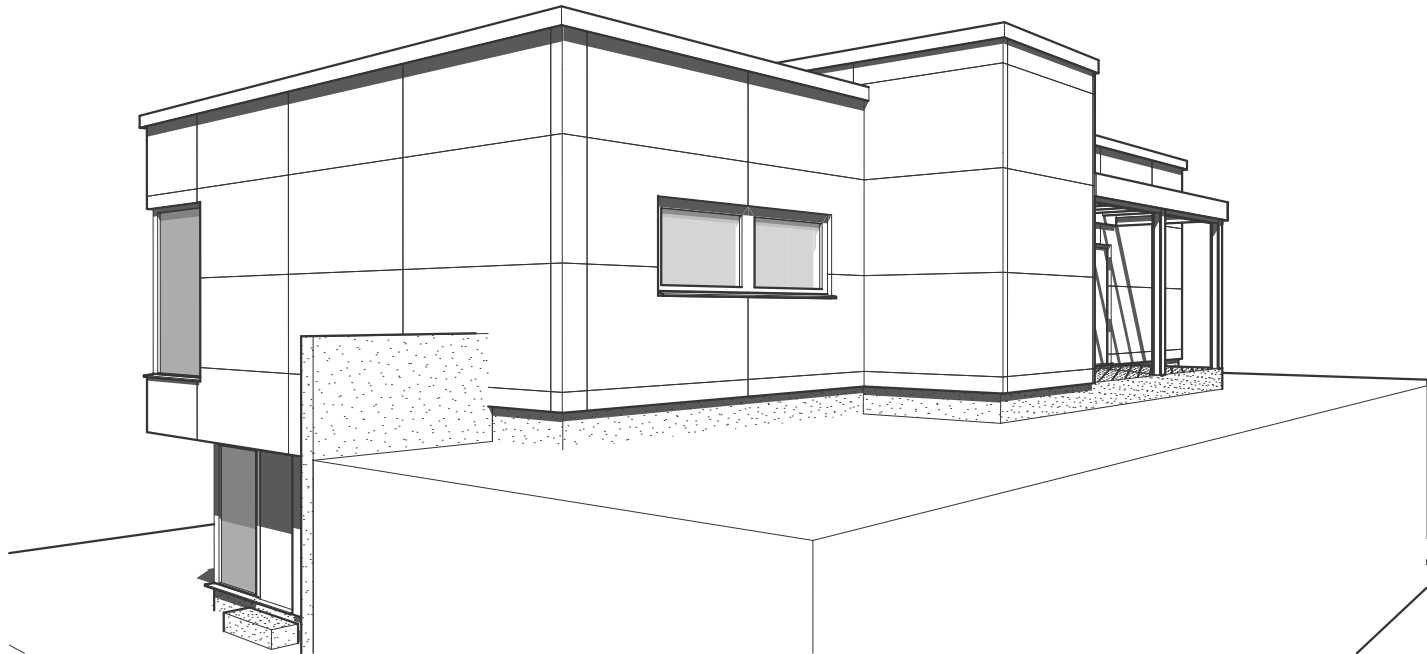


Tiltak: #Tiltak

TEGNINGEN MÅ HVERKEN HELT ELLER DELVIS KOPIERES ELLER BENYTTES VED TILTAK SOM VESTLANDSHUS IKKE MEDVIRKER I

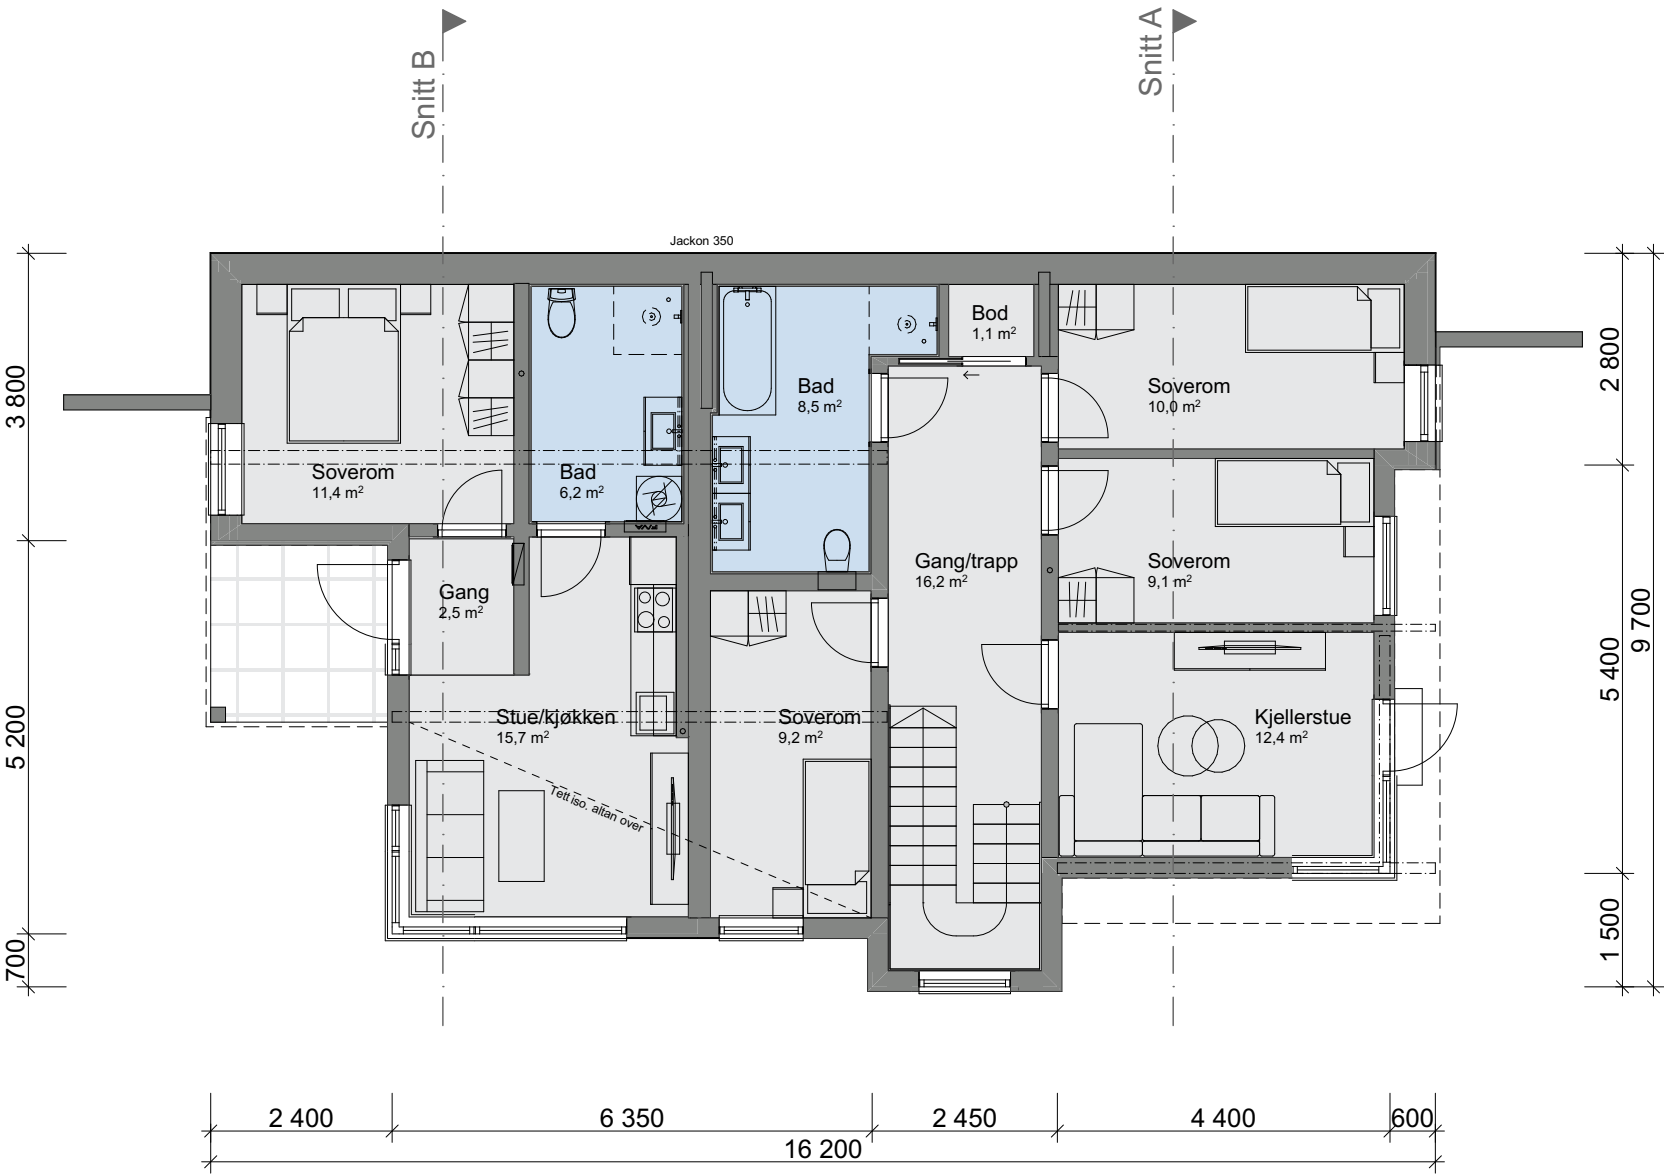

Tiltak: #Tiltak

TEGNINGEN MÅ HVERKEN HELT ELLER DELVIS KOPIERES ELLER BENYTTES VED TILTAK SOM VESTLANDSHUS IKKE MEDVIRKER I

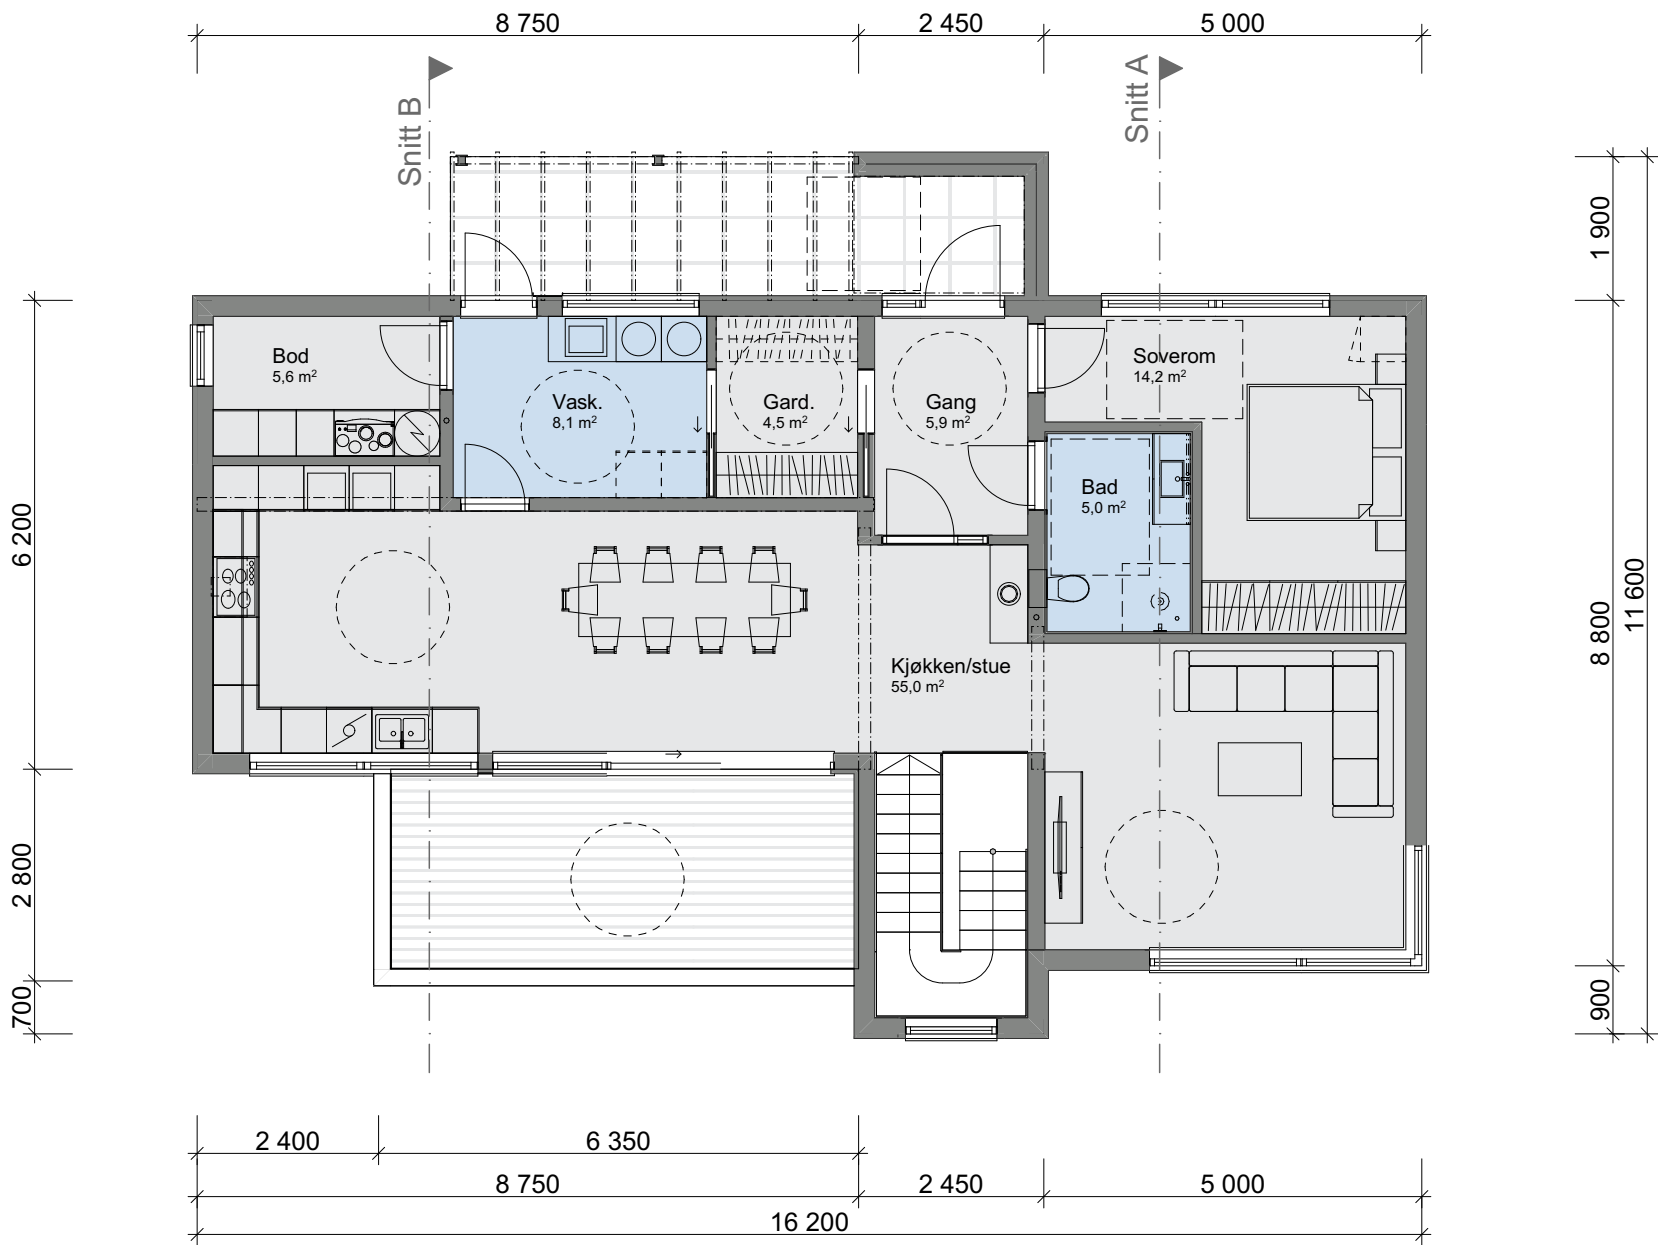

Tiltak: #Tiltak

TEGNINGEN MÅ HVERKEN HELT ELLER DELVIS KOPIERES ELLER BENYTTES VED TILTAK SOM VESTLANDSHUS IKKE MEDVIRKER I

