



Fasade mot




Fasade mot

UTFORMING AV TILTAK BEKREFTES FOREVIST:

Nabo.nr.	G.nr.	Br.nr.	Dato	Sign.
Nabo.nr.	G.nr.	Br.nr.	Dato	Sign.
Nabo.nr.	G.nr.	Br.nr.	Dato	Sign.
Nabo.nr.	G.nr.	Br.nr.	Dato	Sign.


— Ferdig planert terreng
- - - - - Bak / under terreng
KOTE KOTE
- - - - - Eksisterende terreng

VESTLANDS HUS		Tiltakshaver:	
		Forhandler:	
Hustype: Veltdalsegga		Fasader 1-2	
Byggeplassens adresse:		ARKIV NR.	
G.nr.	Br.nr.	Er tegning klarert for bestilling, kontrakt og søkning ?	
		Nei	
DATO 01.08.11 sk			
TRYGGE HJEM			
REV.1			
REV.2			
REV.3			
SKALA 1 : 100			
Tegningsnr. 501			
Prosj.nr. 577s			
DATA DESIGN SYSTEM			
VESTLANDSHUSGRUPPENS ARKITEKTKONTOR – 6018 ÅLESUND – TLF. 70 17 89 00			
TEGNINGEN MÅ HVERKEN HELT ELLER DELVIS KOPIERES ELLER BENYTTES VED TILTAK SOM VESTLANDSHUS IKKE MEDVIRKER I.			

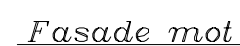

FORMING A FILAR BEREFTES FOREVIST:				
<i>Nabo.nr.</i>	G.nr.	I.Br.nr.	I.Dato	I.Sign.
<i>Nabo.nr.</i>	G.nr.	I.Br.nr.	I.Dato	I.Sign.
<i>Nabo.nr.</i>	G.nr.	I.Br.nr.	I.Dato	I.Sign.
<i>Nabo.nr.</i>	G.nr.	I.Br.nr.	I.Dato	I.Sign.

 VESTLANDS HUS		Tiltakshaver:			
		Forhandler:			
Hustype: Veltalsegga		FASADER 3-4		DATO 01.08.11 sk REV.1 REV.2 REV.3	
Byggeplassens adresse:		ARKIV NR.		TRYGGE HJEM SKALA 1 : 100 Tegningsnr. 502 Prosj.nr. 577s	
G.nr.	Br.nr.	Er tegning klarert for bestilling, kontrakt og søkning ?		Nei  DATA DESIGN SYSTEM	
VESTLANDSHUSGRUPPENS ARKITEKTKONTOR – 6018 ÅLESUND – TLF. 70 17 89 00					
TEGNINGEN MÅ HVERKEN HELT ELLER DELVIS KOPIERES ELLER BENYTTES VED TILTAK SOM VESTLANDSHUS IKKE MEDVIRKER I.					

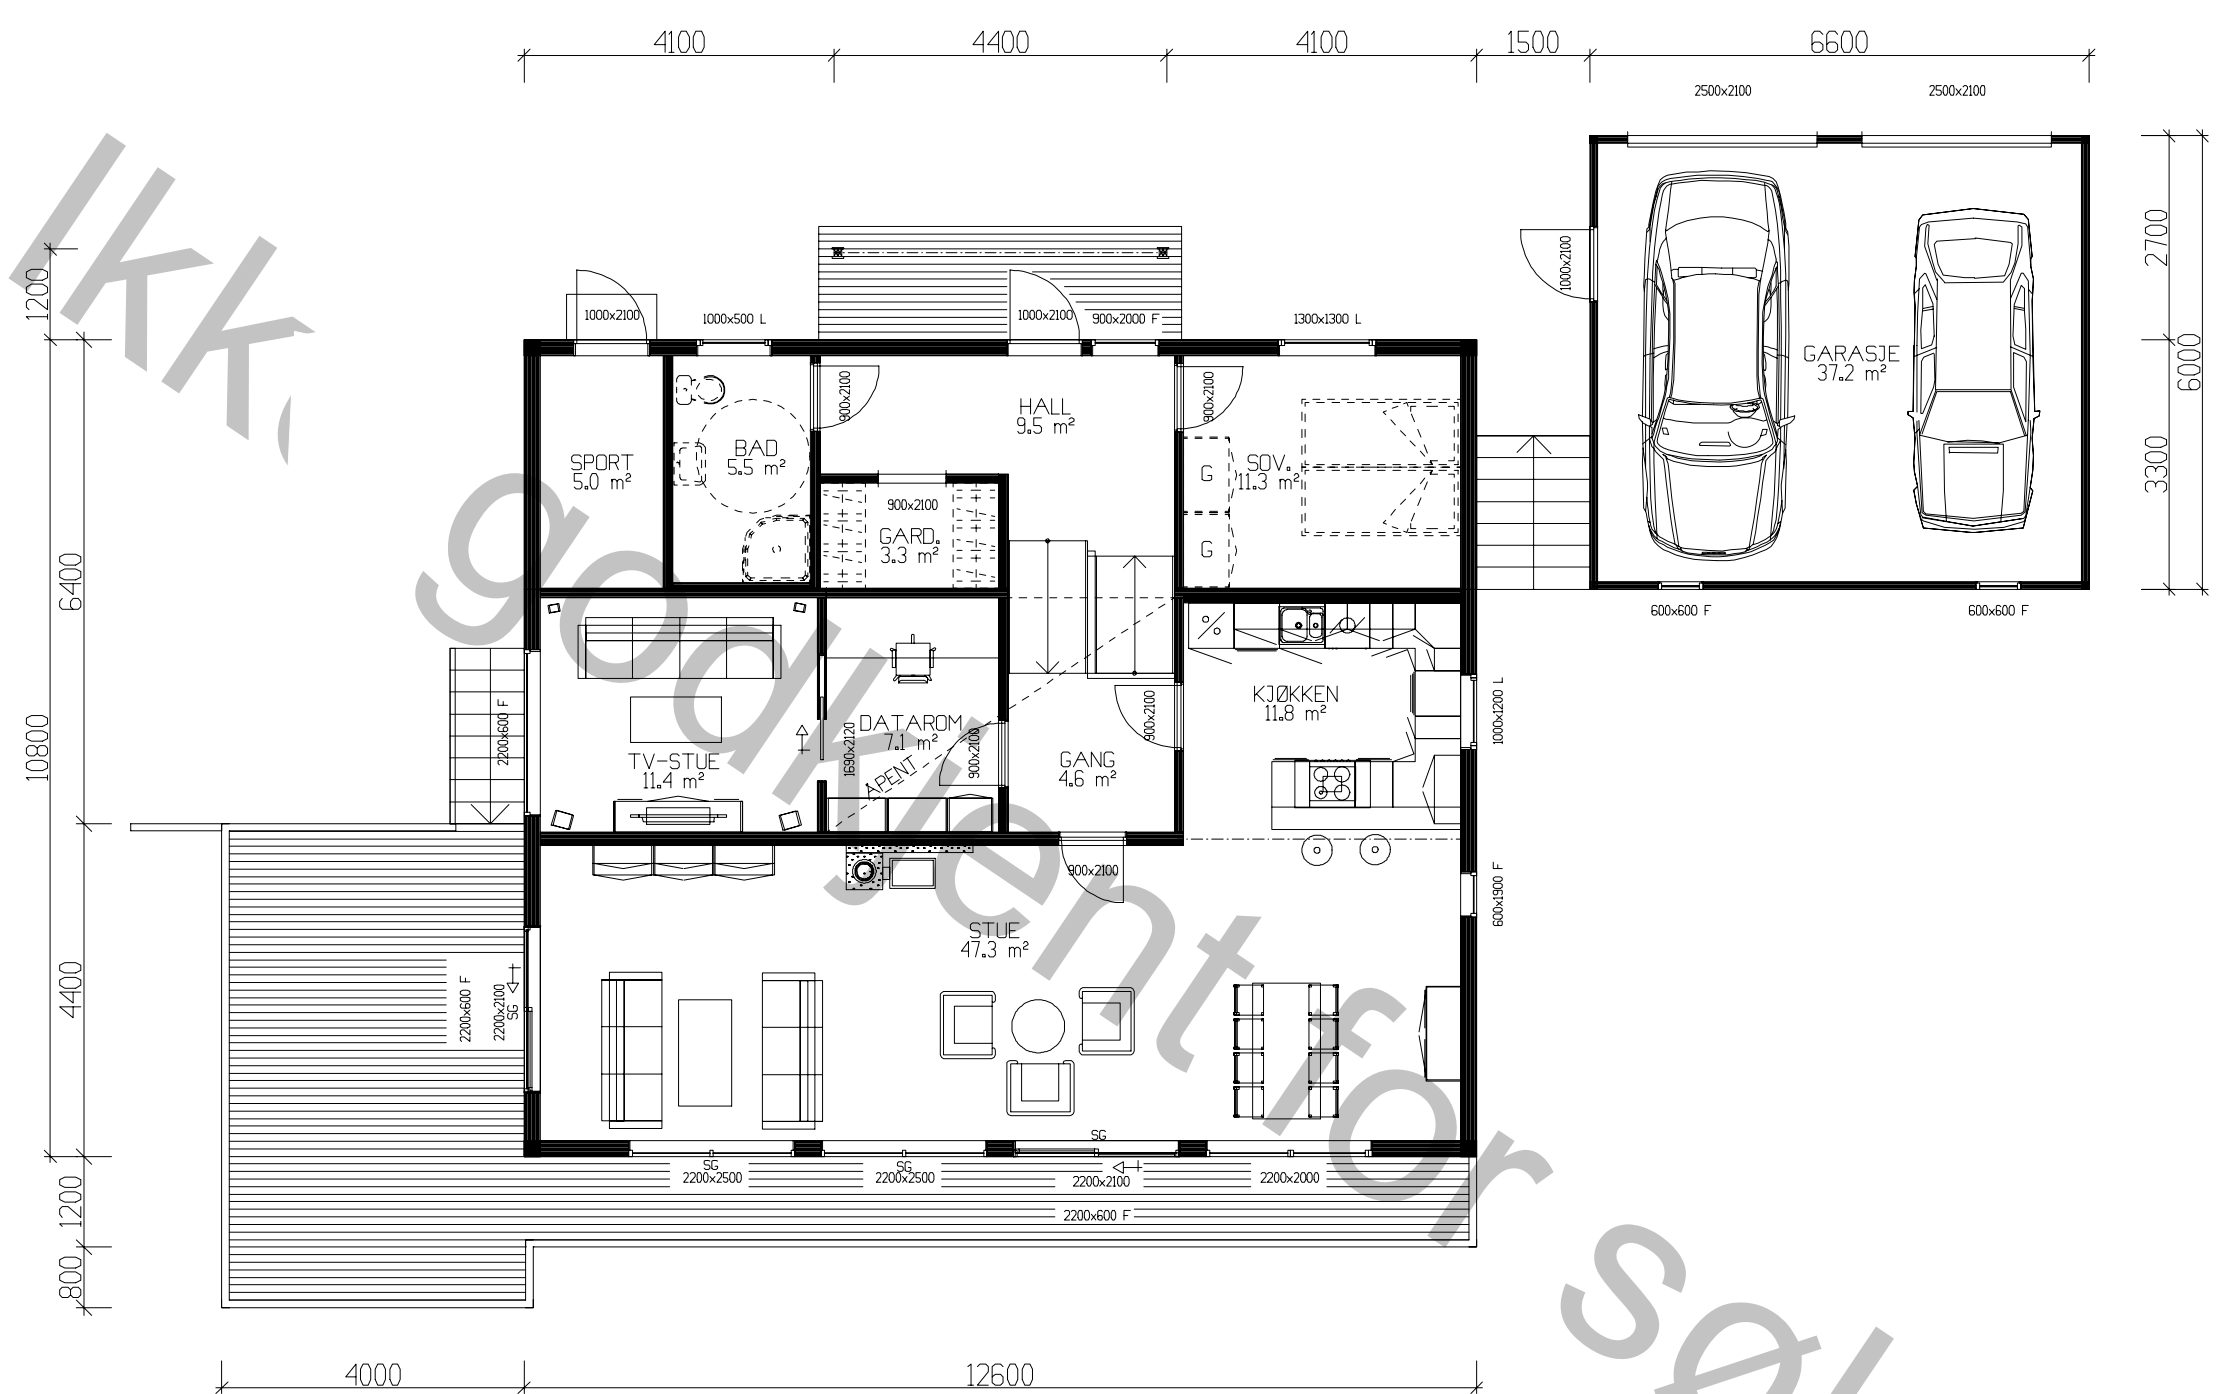

HOVEDPLAN 120,8 m² + SPORT 5,0m² + GARASJE 37,2m² BRA

Kanaler fra ventilasjonsanlegg, vil i noen tilfeller medføre ekstra veggtykkelser eller "kassing", som får mindre konsekvenser for romløsninger. Dette kan eventuelt justeres noe før igangsetting av bygget.

NB! Ved innhenting av pristilbud av ytterdører og vindu, må forutsetningen i varmetapsberegningen legges til grunn. Her blir det forutsatt en maksimal, gjennomsnittlig U-verdi til ytterdører og vindu for bygget. Høy prosentandel over 20% vindu og dører, har konsekvenser for byggets isolering.

% vindu- og dørrårel er beregnet til: -xx% Gjennomsnittlig U-verdi er her: ____

INKLUDERT GARASJE				
Arealberegninger 1 hht. NS 3940	Bruksareal BRA 1 m²			P-ROM Primære rom
	Pr etasje	Utvendig bod/garasje	Sum BRA	
U. etg. plan	84.1	0.0	84.1	76.4
H. etg. plan	120.8	42.2	163.0	120.8
SUM :	204.9	42.2	247.1	197.2
BYA :	223.2	39.6	262.8	
Grunnflate/ fotavtrykk :	175.7			

VESTLANDS HUS

Hustype: Veltdalsegga

Hovedplan

Byggeplassens adresse:

ARKIV NR.

G.nr. Br.nr.

Er tegning klarert for bestilling, kontrakt og søkning ?

Nei

Tiltakshaver:
Forhandler:

DATA

01.08.11

sk

TRYGGE HJEM

REV.1

REV.2

REV.3

Tegningsnr.

503

Prosj.nr.

577s

VESTLANDSHUSGRUPPENS ARKITEKTKONTOR – 6018 ALESUND – TLF. 70 17 89 00

TEGNINGEN MÅ HVERKEN HELT ELLER DELVIS KOPIERES ELLER BENYTTES VED TILTAK SOM VESTLANDSHUS IKKE MEDVIRKER I.

