




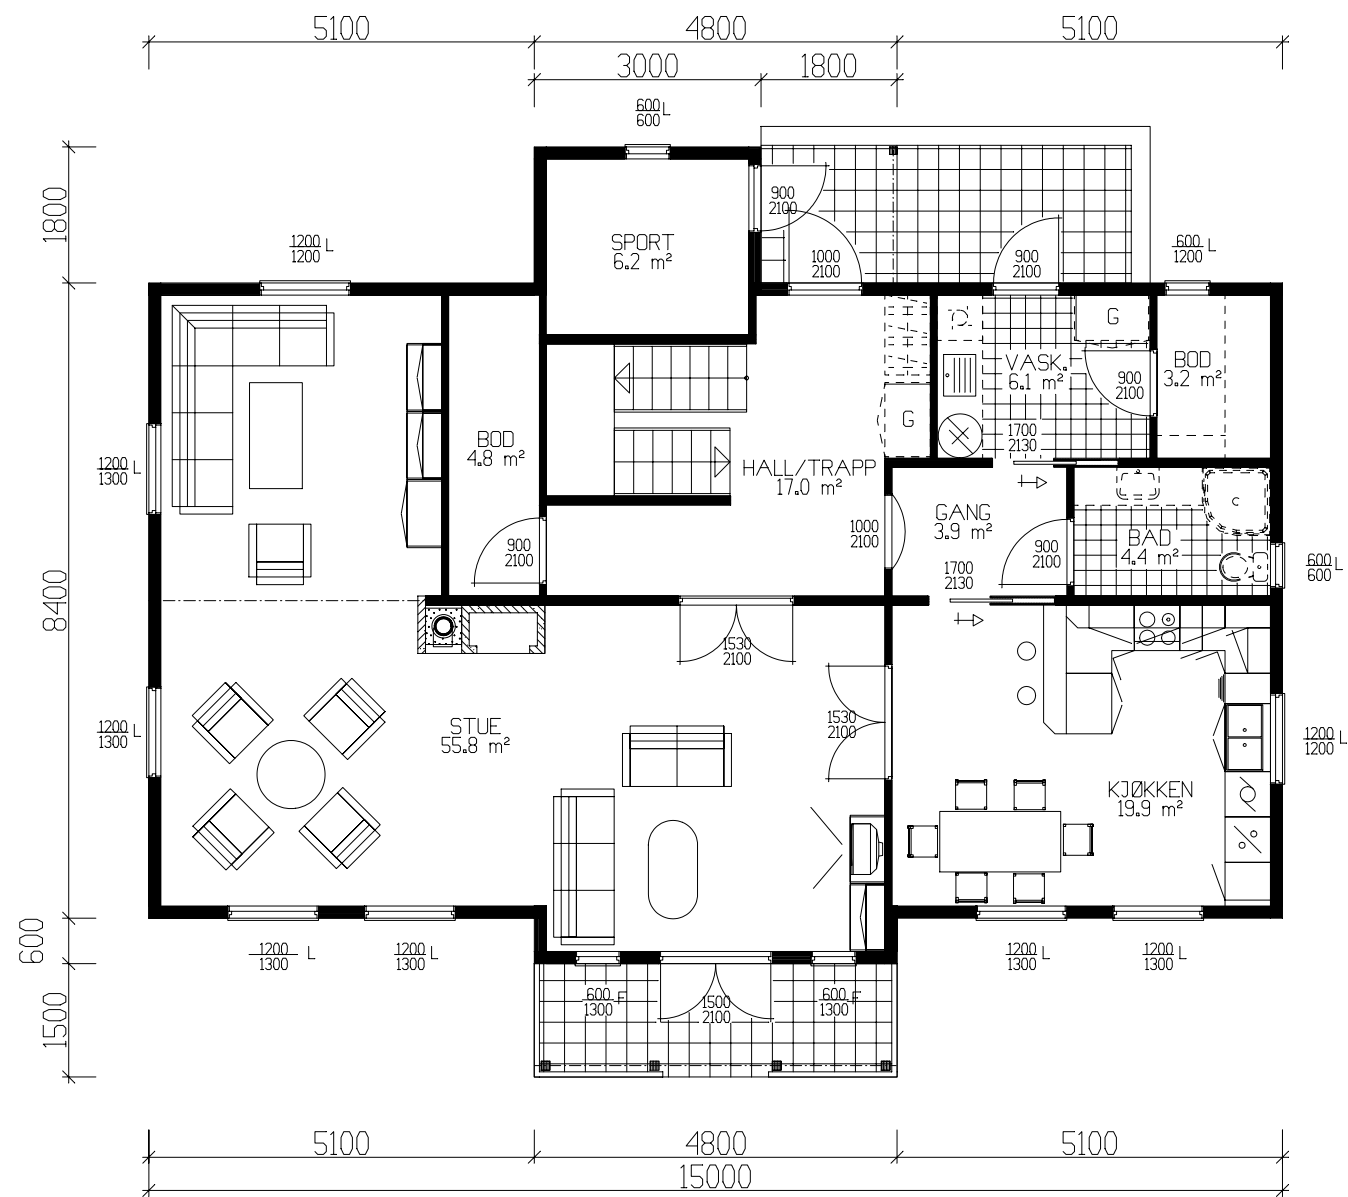


HOVEDPLAN 119.9m² BRA + SPORT 6.2m² BRA.

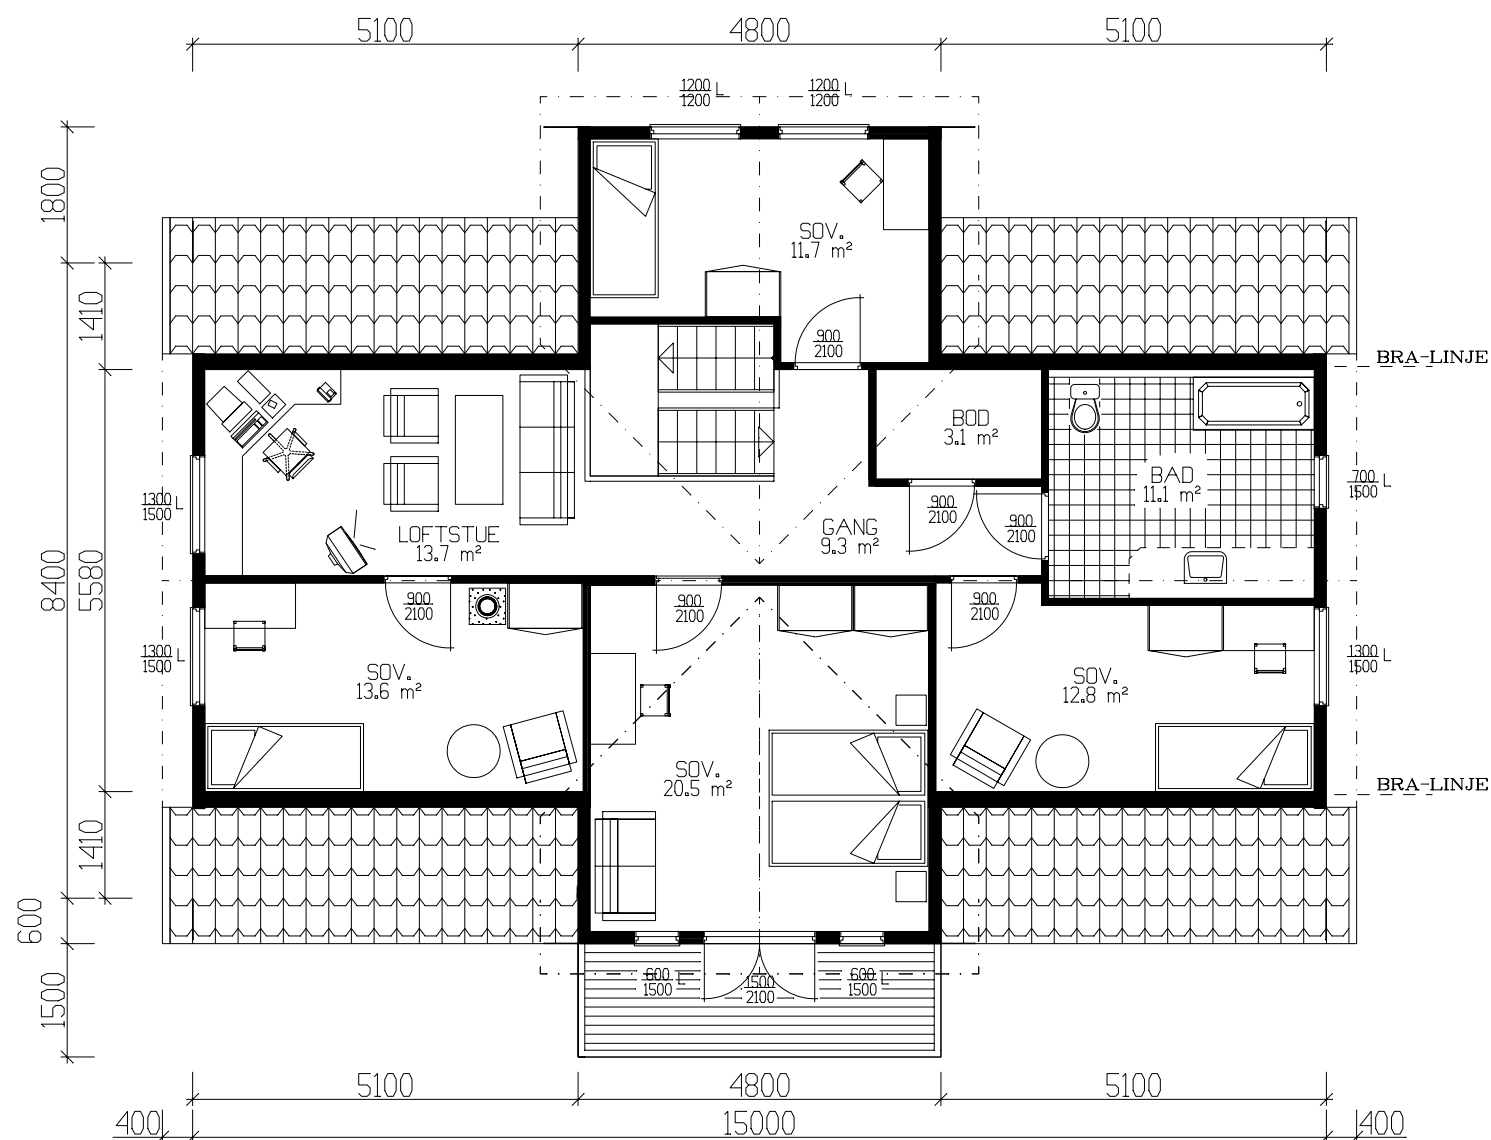

LOFTSPLAN 103.8m² BRA

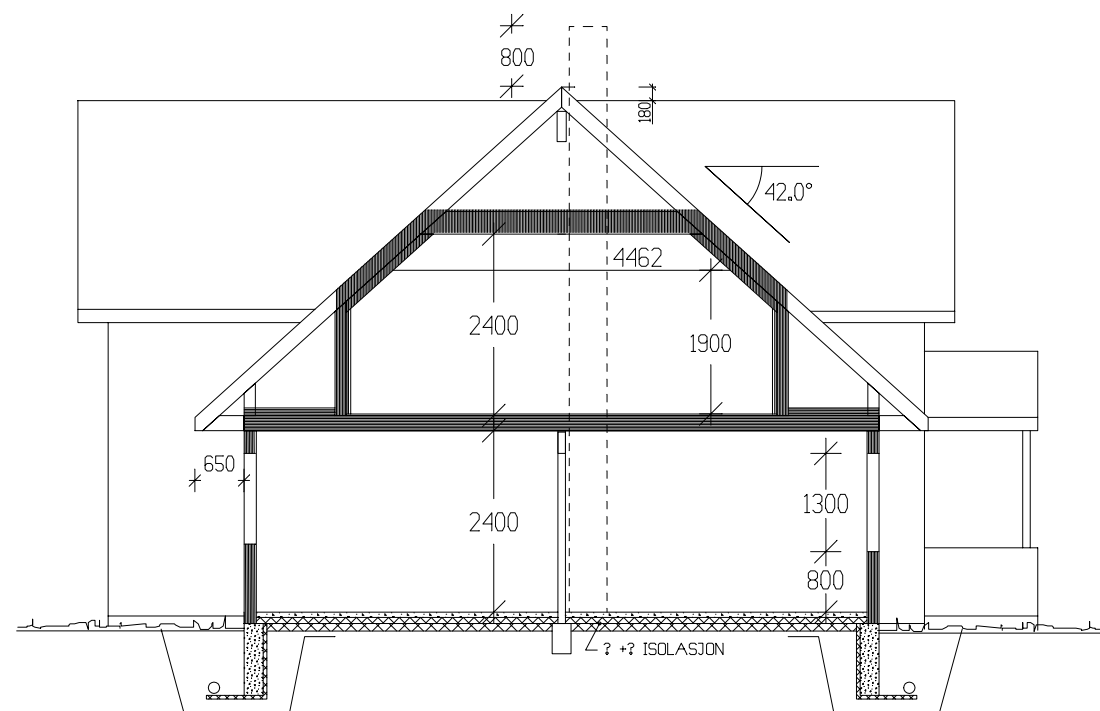

SNITT

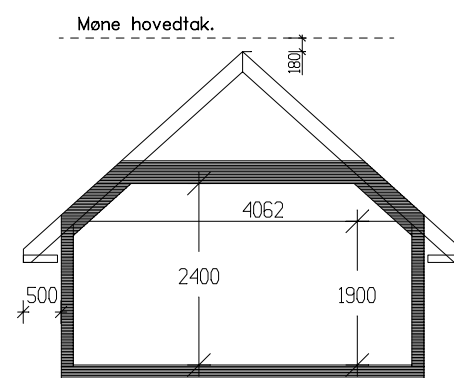

SNITT ARK.

	BRA
Hovedplan	119.90
Etg.plan	103.80
Utv. bod 1. etg.	6.20
Sum 1 m²	229.90

GRUNNFLATE	(M ²)	134.3
BEBYGD AREAL	(M ²)	144.7

Tiltakshaver:				 Vestlandshus	
Leverandør:					
HUSTYPE: 50+		PLAN - SNITT			DATO 31.10.02 på
Byggeplassens adresse:					REV.1
					REV.2
G.nr.		Br.nr.		REV.3	
		ER TEGNING KONTROLLERT I H.T. SJEKKLISTER ?		SKALA 1 : 100	
				 DATA DESIGN SYSTEM	
VestlandsHusgruppens arkitektkontor – 6018 Alesund – Tlf. 70 17 89 00					
TEGNINGEN MÅ HVERKEN HELT ELLER DELVIS KOPIERES ELLER BENYTTES VED TILTAK SOM VESTLANDSHUS IKKE MEDVIRKER I.					