




Fasade mot _____



Fasade mot _____

UTFORMING AV TILTAK BEKREFTES FOREVIST:

Nabo.nr.	G.nr.	Br.nr.	Dato	Sign.
Nabo.nr.	G.nr.	Br.nr.	Dato	Sign.
Nabo.nr.	G.nr.	Br.nr.	Dato	Sign.
Nabo.nr.	G.nr.	Br.nr.	Dato	Sign.

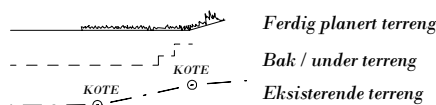


		Tiltakshaver: Ole Gunnar Eikrem	
		Forhandler: Tradbo AS	
Hustype: Koppefjellet		Fasader 1 og 2	
Byggeplassens adresse: Eikrem, 6670 Øydegard		ARKIV NR.:	DATO 17.10.14 be REV.1 30.03.15 be REV.2 20.04.15 be REV.3
G.nr. 106	Br.nr. 1	Er tegning klarert for bestilling, kontrakt og søkning ?	Ja
TRYGGE HJEM			
SKALA 1 : 100			
Tegningsnr. 501			
Prosj.nr. 016e			
DATA DESIGN SYSTEM			
VESTLANDSHUSGRUPPENS ARKITEKTKONTOR - 6018 ÅLESUND - TLF. 70 17 89 00			
TEGNINGEN MÅ HVERKEN HELT ELLER DELVIS KOPIERES ELLER BENYTTES VED TILTAK SOM VESTLANDSHUS IKKE MEDVIRKER I.			



Fasade mot _____




Fasade mot _____

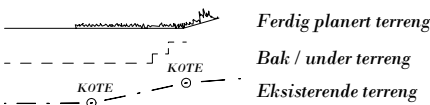

UTFORMING AV TILTAK BEKREFTES FOREVIST:				
Nabo.nr.	G.nr.	Br.nr.	Dato	Sign.
Nabo.nr.	G.nr.	Br.nr.	Dato	Sign.
Nabo.nr.	G.nr.	Br.nr.	Dato	Sign.
Nabo.nr.	G.nr.	Br.nr.	Dato	Sign.

		Tiltakshaver: Ole Gunnar Eikrem	
		Forhandler: Tradbo AS	
Hustype: Koppefjellet		Fasader 3 og 4	
Byggeplassens adresse:		ARKIV NR.:	
Eikrem, 6670 Øydegard			
G.nr. 106	Br.nr. 1	Er tegning klarert for bestilling, kontrakt og søkning ?	Ja
DATO 17.10.14 be			
REV.1 30.03.15 be			
REV.2 20.04.15 be			
REV.3			
TRYGGE HJEM		SKALA 1 : 100	
Tegningsnr. 502		Prosj.nr. 016e	
DATA DESIGN SYSTEM			
VESTLANDSHUSGRUPPENS ARKITEKTKONTOR - 6018 ÅLESUND - TLF. 70 17 89 00			
TEGNINGEN MÅ HVERKEN HELT ELLER DELVIS KOPIERES ELLER BENYTTES VED TILTAK SOM VESTLANDSHUS IKKE MEDVIRKER I.			

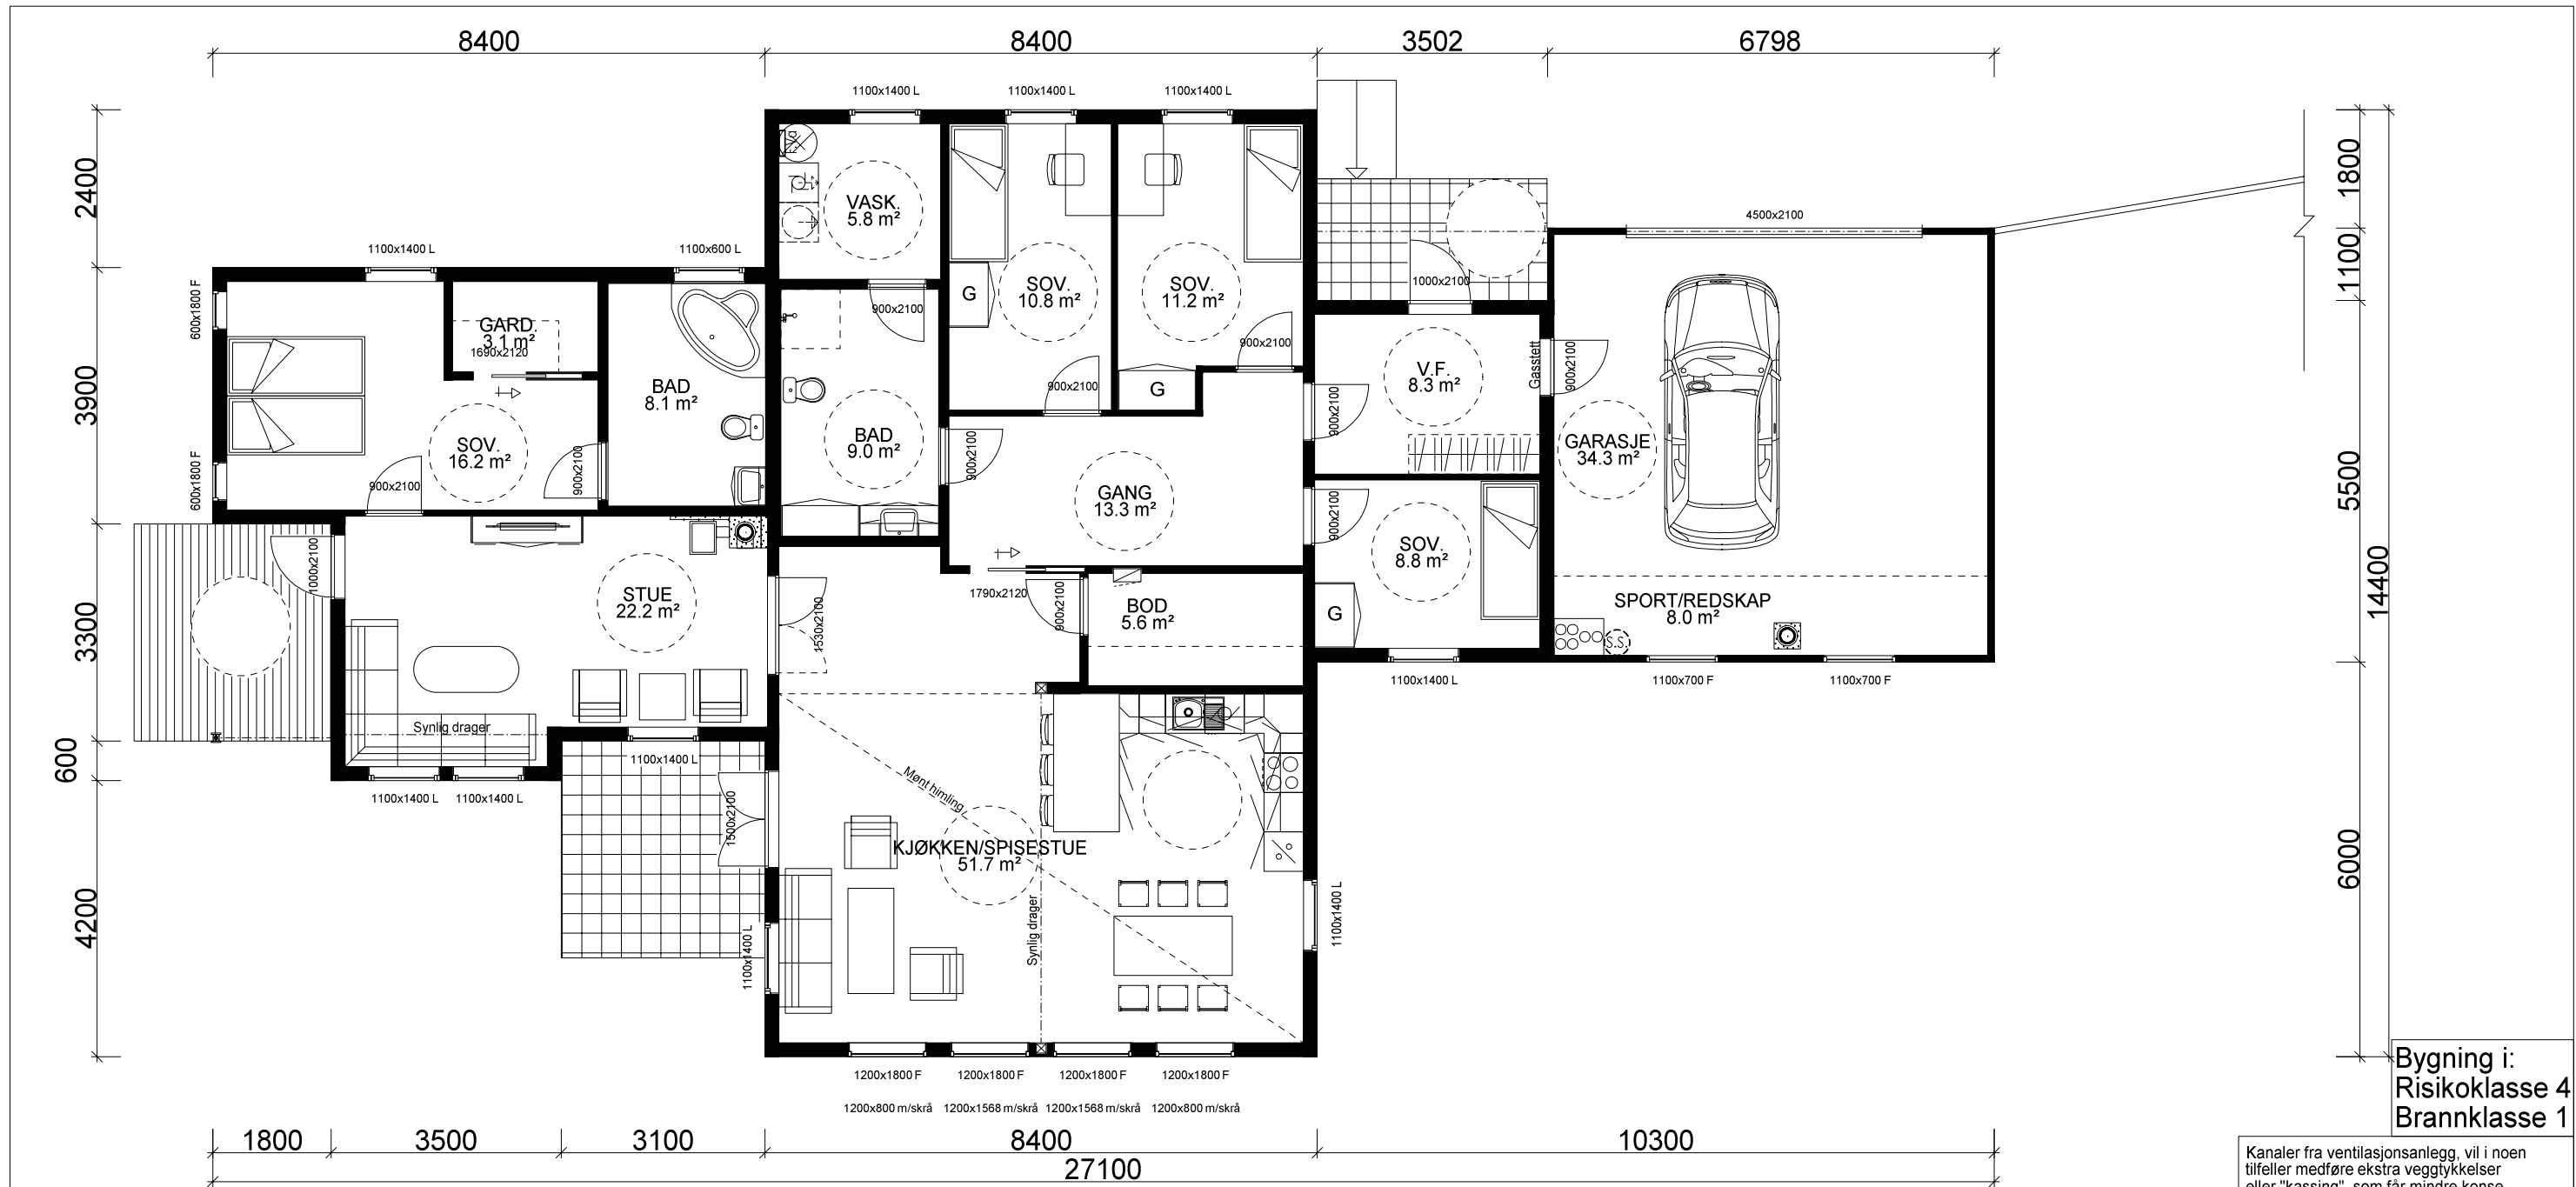

HOVEDPLAN 182.7 m2 BRA + SPORT/GARASJE 42.3 m2

Bygning i:
Risikoklasse 4
Brannklasse 1

Kanaler fra ventilasjonsanlegg, vil i noen tilfeller medføre ekstra veggtykkelser eller "kassing", som får mindre konsekvenser for romløsninger. Dette kan eventuelt justeres noe før igangsetting av bygget.


NB! Ved innhenting av pristilbud av ytterdører og vindu, må forutsetningen i varmetapsberegningen legges til grunn. Her blir det forutsatt en maksimal, gjennomsnittlig U-verdi til ytterdører og vindu for bygget. Høy prosentandel over 20% vindu og dører, har konsekvenser for byggets isolering.

% vindu- og dørareal er beregnet til 22%
Gjennomsnittlig U-verdi er her: 1.2


(Bygningens totale bruksareal på tomt)

Arealberegninger i hht. NS 3940	Bruksareal BRA i m²				P-ROM Primære rom
	Pr etasje	Utvendig bod/garasje	Åpent overbygg areal og carport	Sum BRA	
U. etg. plan	0.0	39.1	0.0	39.1	0.0
H. etg. plan	182.7	42.3	9.7	234.7	174.9
SUM :	182.7	81.4	9.7	273.8	174.9
BYA :	251.5	0.0	0.0	251.5	
Grunnflate/ fotavtrykk :	241.7				

VESTLANDS HUS		Tiltakshaver: Ole Gunnar Eikrem	
		Forhandler: Tradbo AS	
Hustype: Koppefjellet		Plan	
Byggeplassens adresse:		ARKIV NR.:	
Eikrem, 6670 Øydegard			
G.nr. 106	Br.nr. 1	Er tegning klarert for bestilling, kontrakt og søkning ?	Ja
VESTLANDSHUSGRUPPENS ARKITEKTKONTOR - 6018 ÅLESUND - TLF. 70 17 89 00			
TEGNINGEN MÅ HVERKEN HELT ELLER DELVIS KOPIERES ELLER BENYTTES VED TILTAK SOM VESTLANDSHUS IKKE MEDVIRKER I.			
DATO 17.10.14 be		TRYGGE HJEM	
REV.1 30.03.15 be		SKALA 1 : 100	
REV.2 20.04.15 be		Tegningsnr. 503	
REV.3		Prosj.nr. 016e	
DATA DESIGN SYSTEM			

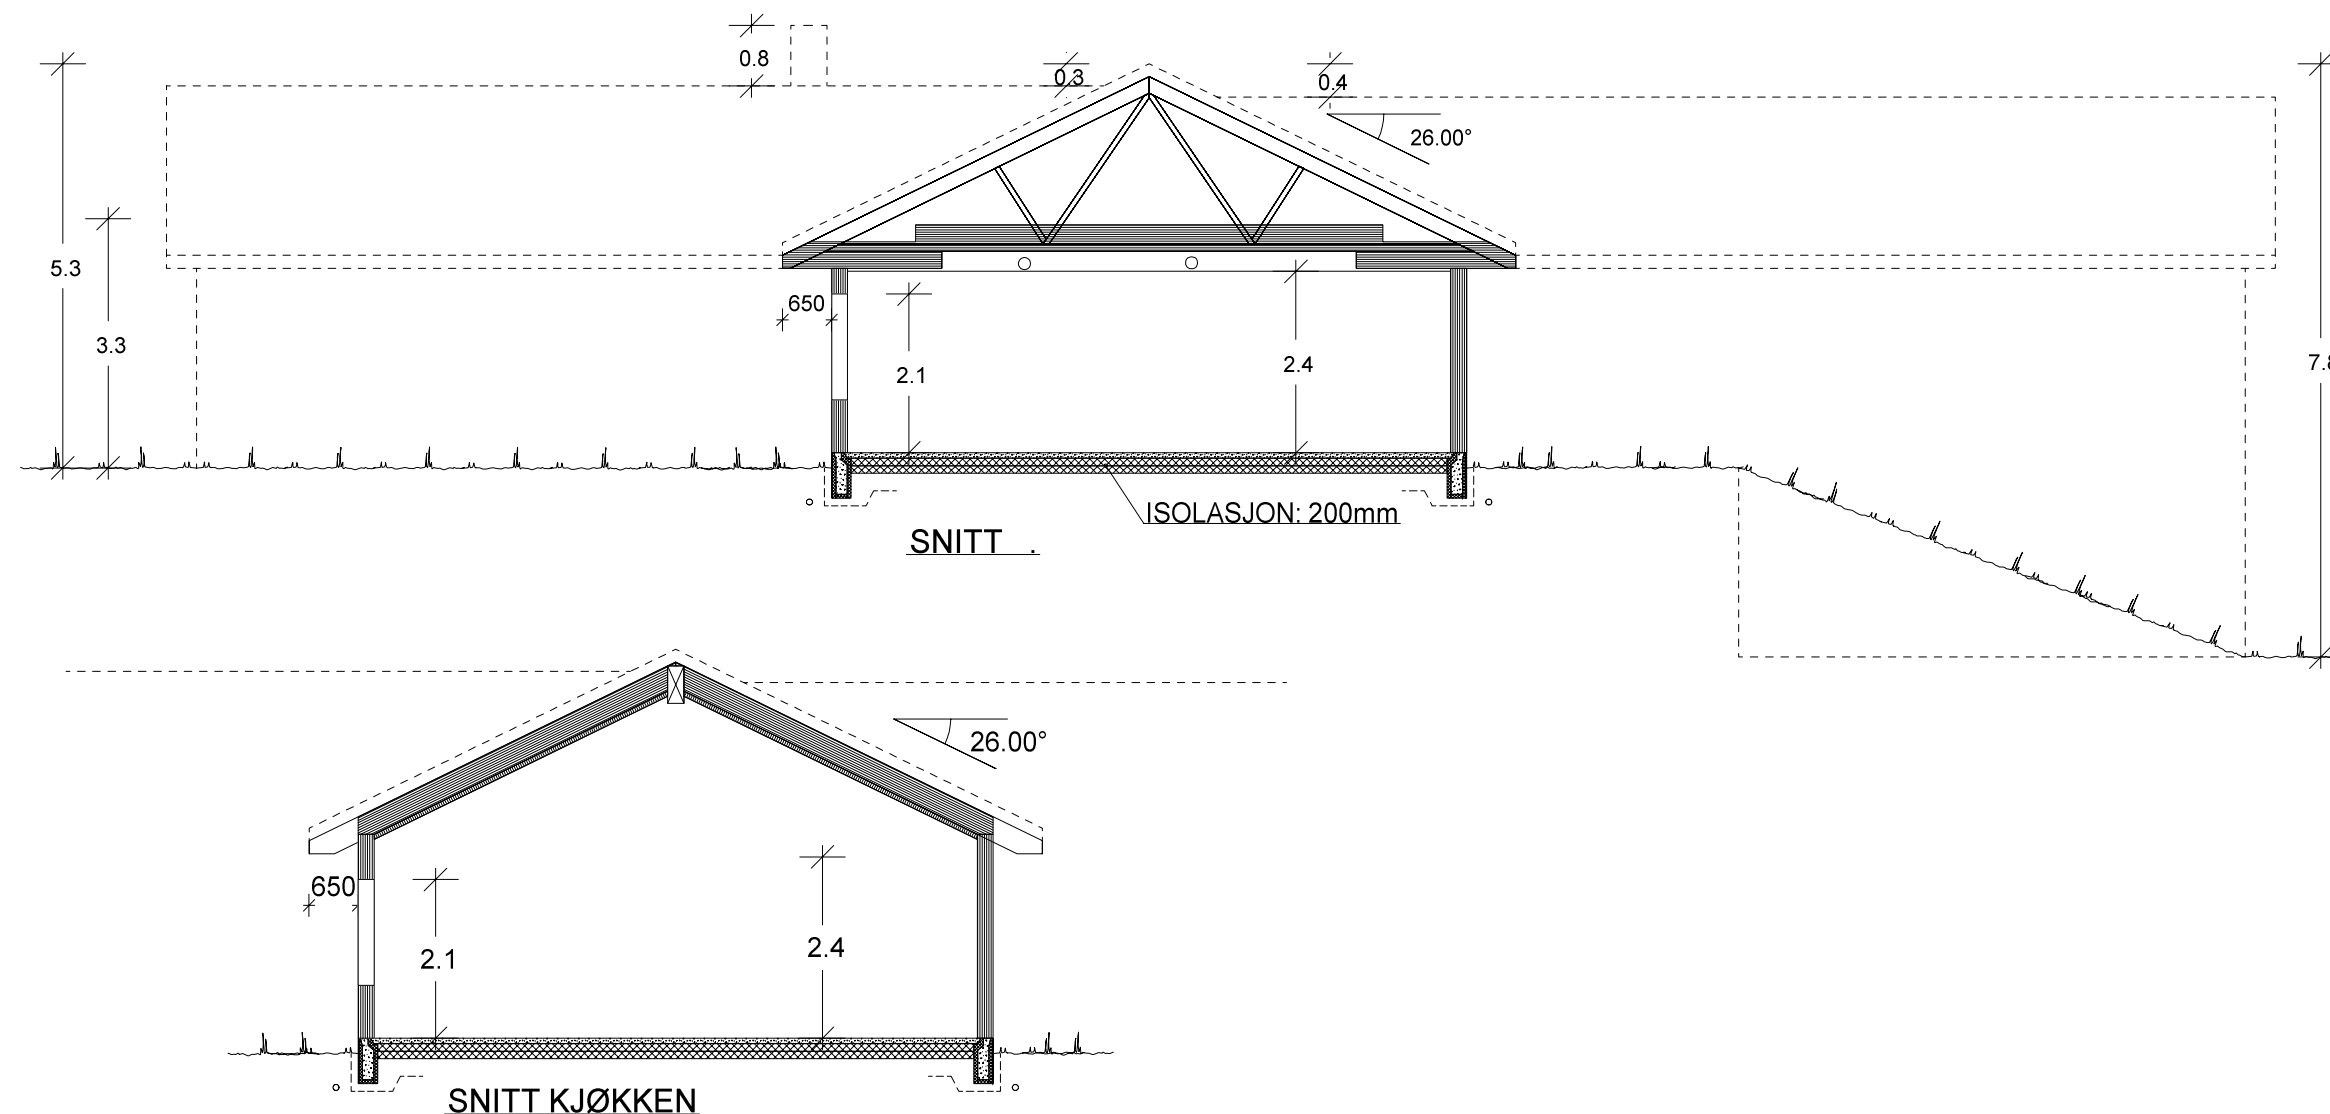

VESTLANDS HUS		Tiltakshaver: Ole Gunnar Eikrem	
		Forhandler: Tradbo AS	
Hustype: Koppefjellet		Snitt	DATO 17.10.14 be
Byggeplassens adresse:		ARKIV NR.:	REV.1 30.03.15 be
Eikrem, 6670 Øydegard			REV.2 20.04.15 be
			REV.3
G.nr. 106	Br.nr. 1	Er tegning klarert for bestilling, kontrakt og søkning ?	Ja
			DATA DESIGN SYSTEM
			TRYGGE HJEM
			SKALA 1 : 100
			Tegningsnr. 504
			Prosj.nr. 016e
VESTLANDSHUSGRUPPENS ARKITEKTKONTOR - 6018 ÅLESUND - TLF. 70 17 89 00			
TEGNINGEN MÅ HVERKEN HELT ELLER DELVIS KOPIERES ELLER BENYTTES VED TILTAK SOM VESTLANDSHUS IKKE MEDVIRKER I.			

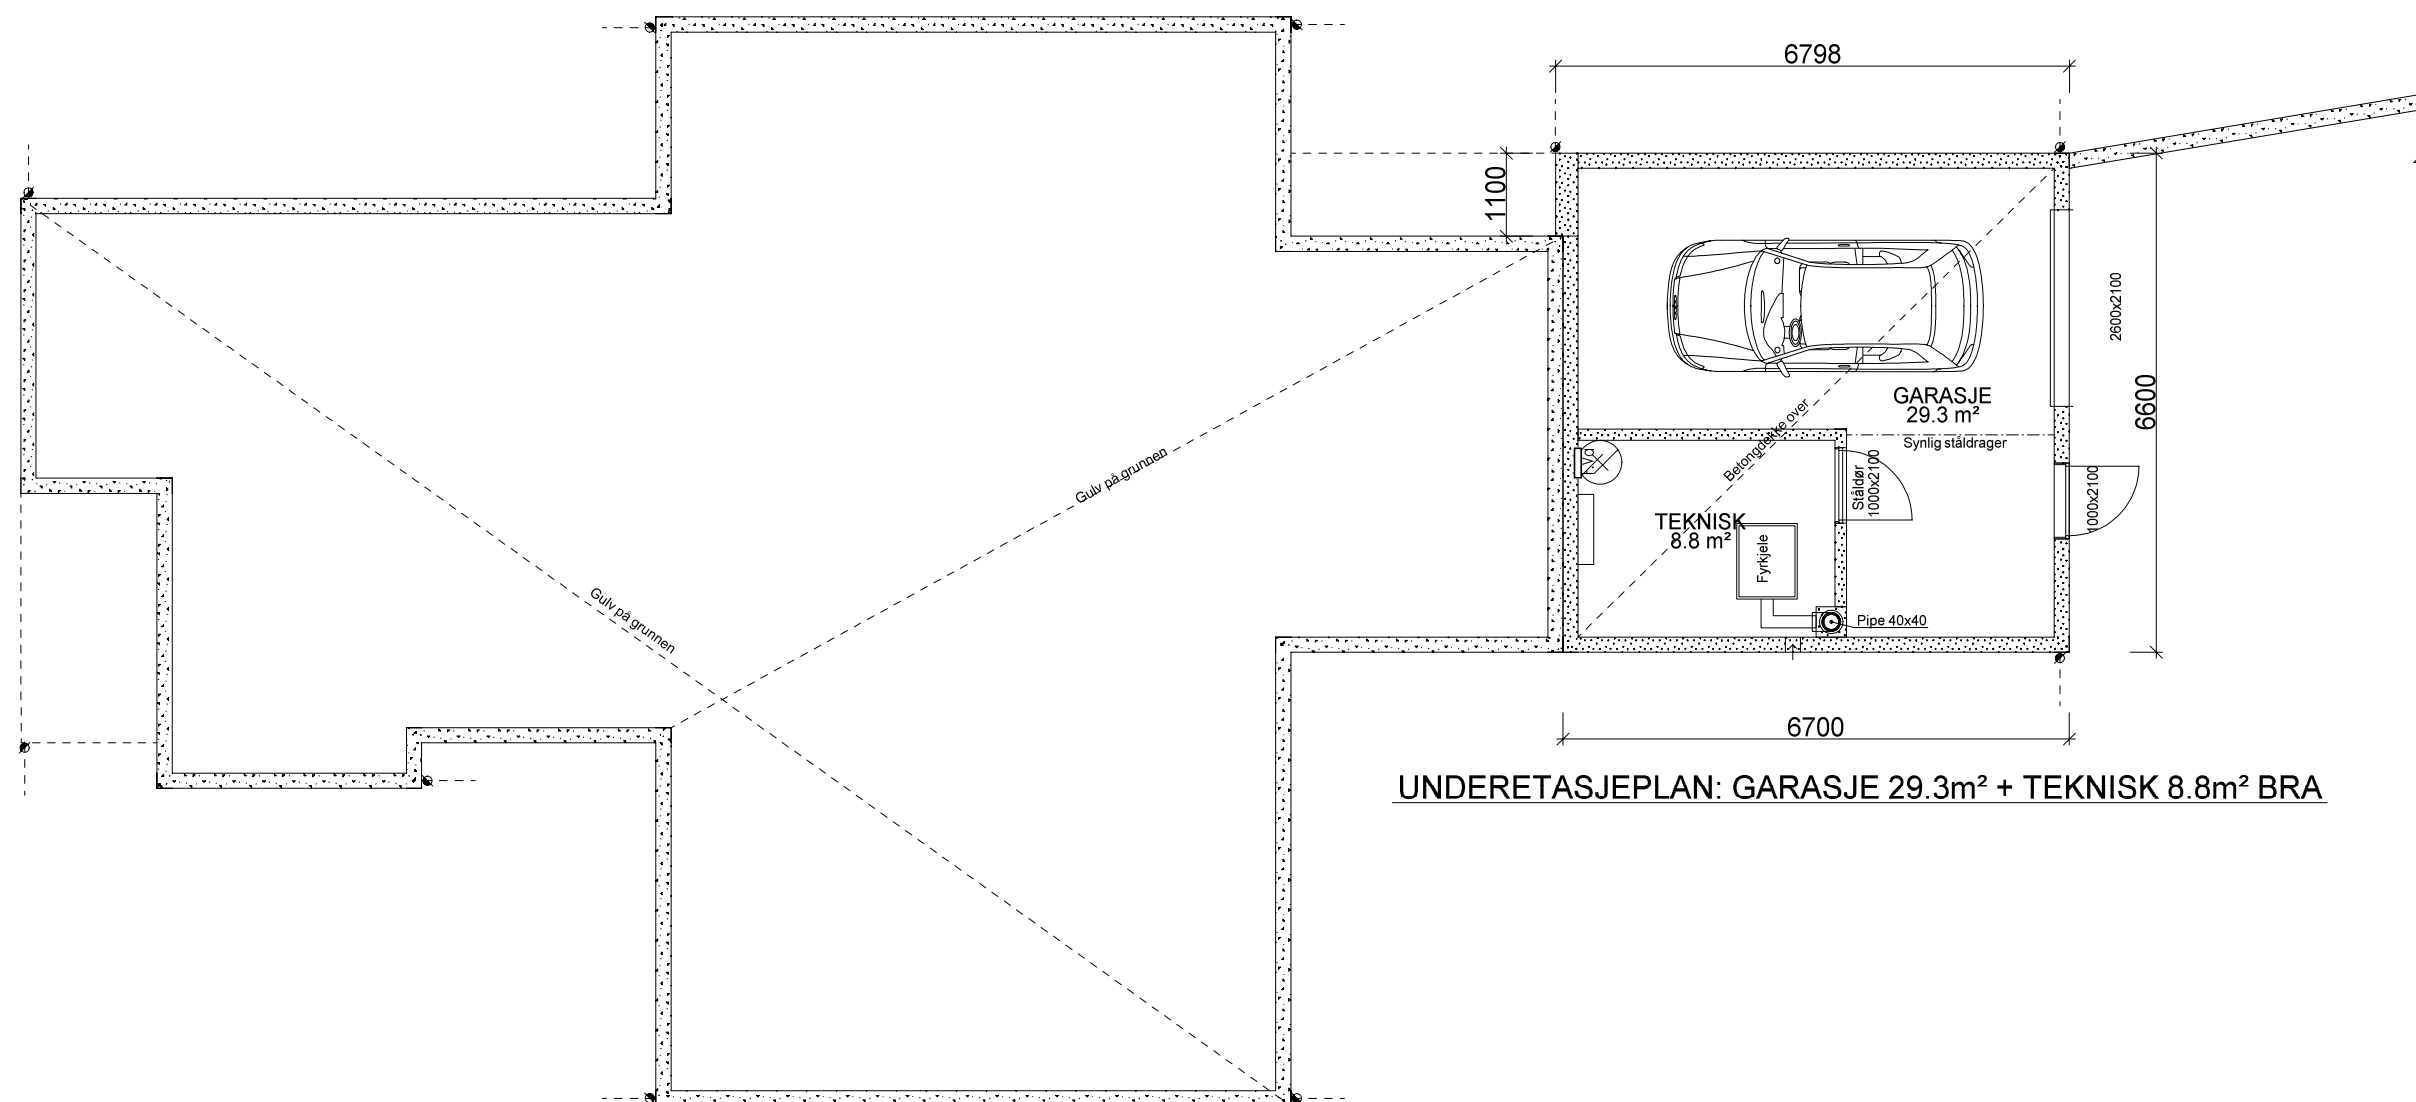

UNDERETASJEPLAN: GARASJE 29.3m² + TEKNISK 8.8m² BRA

		Tiltakshaver: Ole Gunnar Eikrem	
		Forhandler: Tradbo AS	
Hustype: Koppefjellet		Underetasjeplan	DATO 17.10.14 be
Byggeplassens adresse: Eikrem, 6670 Øydegard		ARKIV NR.:	REV.1 30.03.15 be
			REV.2 20.04.15 be
			REV.3
G.nr. 106	Br.nr. 1	Er tegning klarert for bestilling, kontrakt og søkning ?	Ja
TRYGGE HJEM		Tegningsnr. 505	SKALA 1 : 100
DATA DESIGN SYSTEM		Prosj.nr. 016e	
VESTLANDSHUSGRUPPENS ARKITEKTKONTOR - 6018 ÅLESUND - TLF. 70 17 89 00			
TEGNINGEN MÅ HVERKEN HELT ELLER DELVIS KOPIERES ELLER BENYTTES VED TILTAK SOM VESTLANDSHUS IKKE MEDVIRKER I.			