

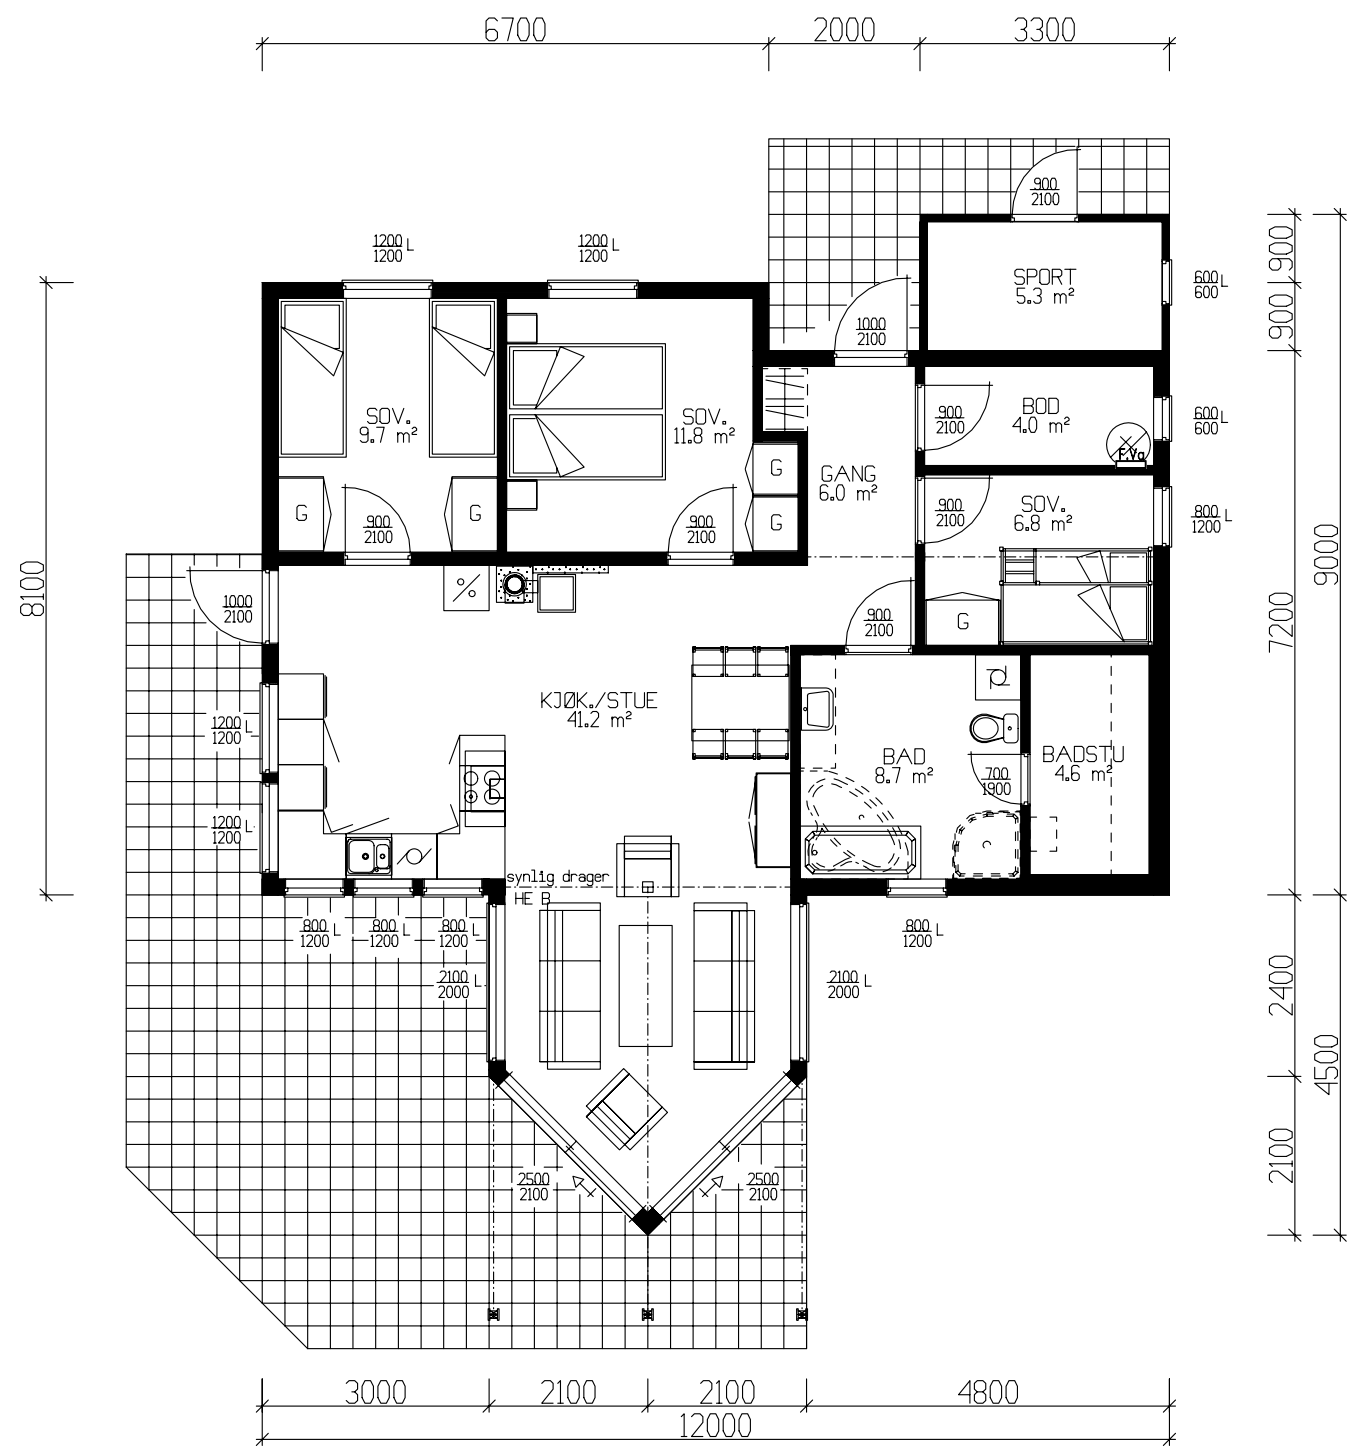


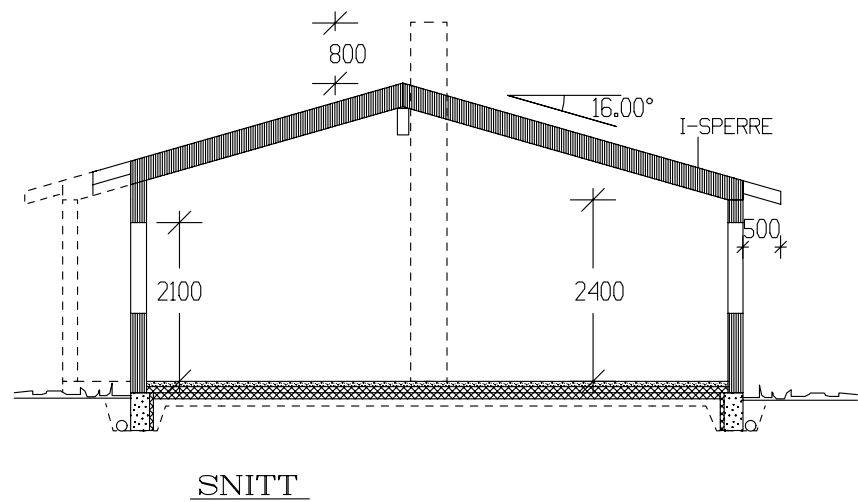


HOVEDPLAN 97,0m² BRA + SPORTBOD 5,3m² BRA

	BRA
Hovedplan	97.00
Utv. bod 1. etg.	5.30
Sum 1 m²	102.30
GRUNNFLATE	(M ²) 112,8
BEBYGD AREAL	(M ²) 121,9


Tiltakshaver:				 VestlandsHus
Leverandør:				
Fritidsbolig: Karmøy		PLAN / SNITT	DATO 16.11.06 opv	
Byggeplassens adresse:		ARKIV NR. 10-30	REV.1	
G.nr.	Br.nr.	ER TEGNING KONTROLLERT I H.T. SJEKKLISTER ?	REV.2	TRYGGE HJEM
			REV.3	Tegningsnr. 501
			SKALA 1 : 100	Prosj.nr. 2940
			 DATA DESIGN SYSTEM	
VestlandsHusgruppens arkitektkontor – 6018 Alesund – Tlf. 70 17 89 00				
TEGNINGEN MÅ HVERKEN HELT ELLER DELVIS KOPIERES ELLER BENYTTES VED TILTAK SOM VESTLANDSHUS IKKE MEDVIRKER I.				

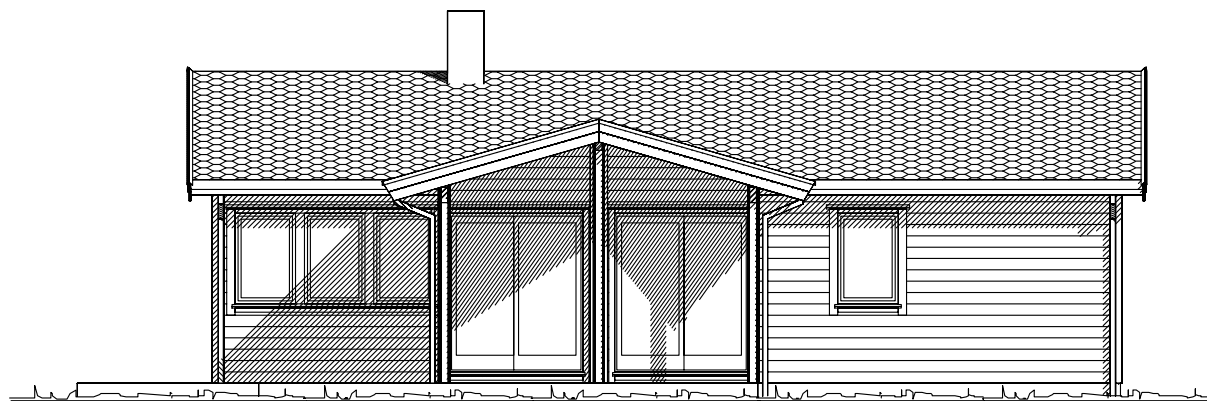


Fasade mot

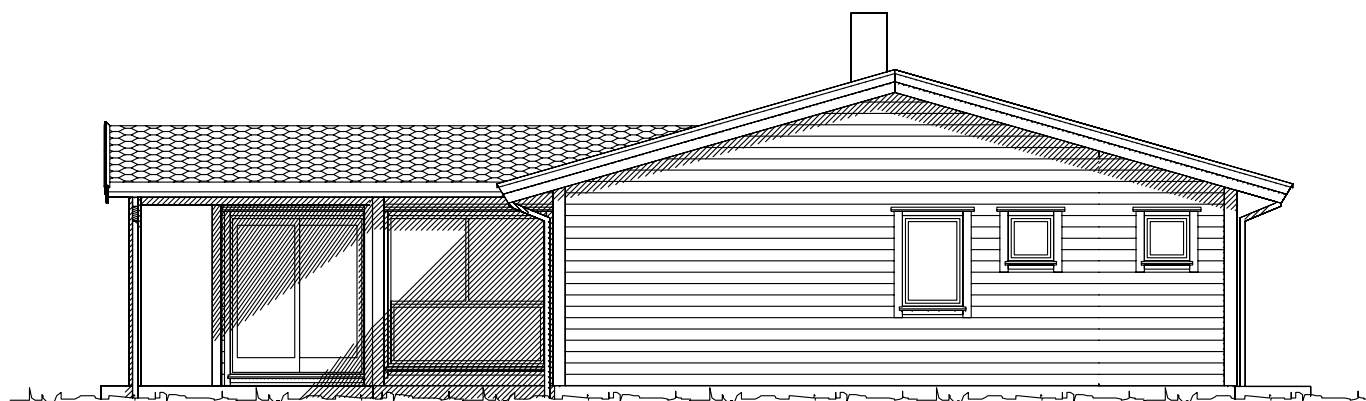




Fasade mot

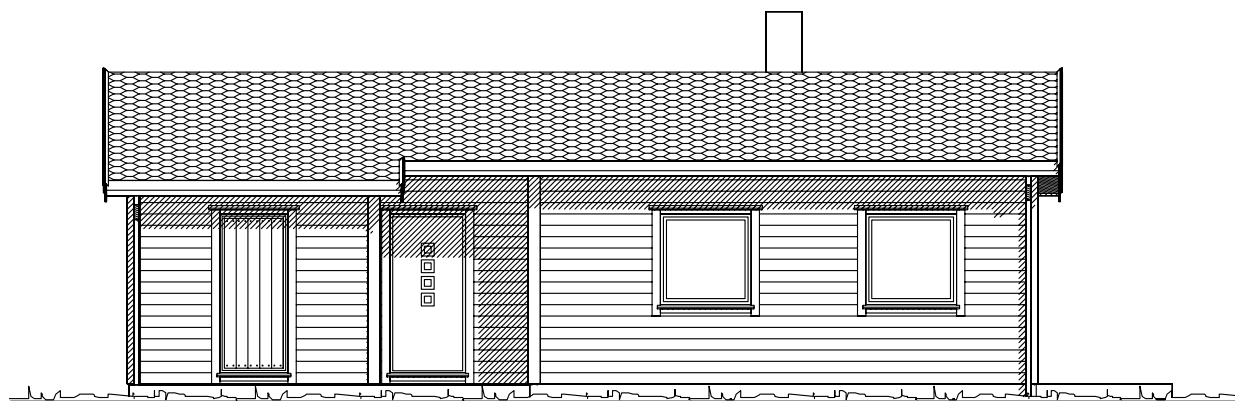

Fasade mot

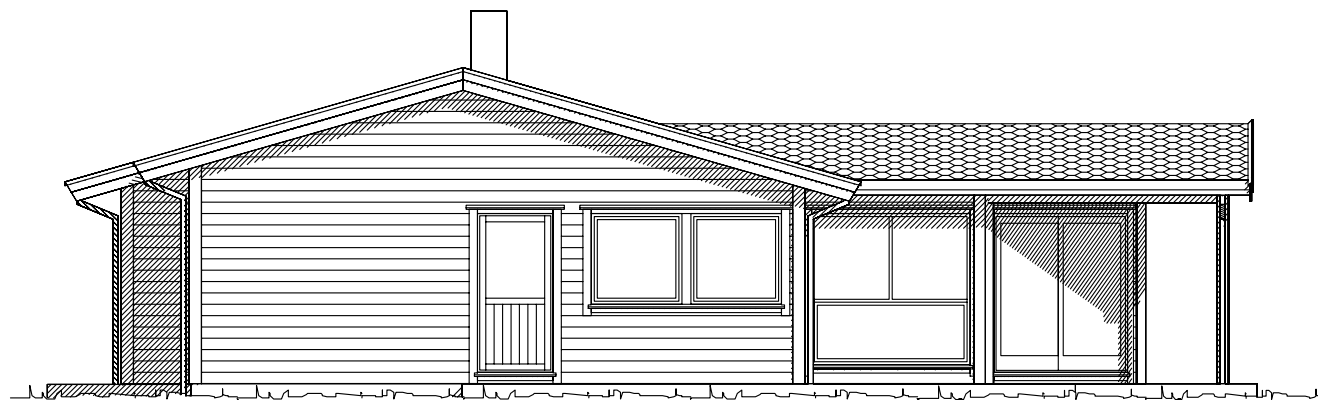


Fasade mot

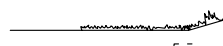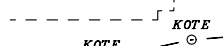  Ferdig planert terreng
 Bak / under terreng
 Eksisterende terreng

UTFORMING AV TILTAK BEKREFTES FOREVIST:

Nabo.nr.	G.nr.	Br.nr.	Dato	Sign.
Nabo.nr.	G.nr.	Br.nr.	Dato	Sign.
Nabo.nr.	G.nr.	Br.nr.	Dato	Sign.
Nabo.nr.	G.nr.	Br.nr.	Dato	Sign.

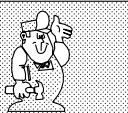Tiltakshaver:				 Vestlandshus	
Leverandør:					
Fritidsbolig: Karmøy		FASADER	DATO 16.11.06 opv		
Byggeplassens adresse:		ARKIV NR. 10-30	REV.1 REV.2 REV.3 SKALA 1 : 100 DATA DESIGN SYSTEM		
G.nr.	Br.nr.	ER TEGNING KONTROLLERT I H.T. SJEKKLISTER ?		Tegningsnr. 502 Prosj.nr. 2940	
Vestlandshusgruppens arkitektkontor – 6018 Alesund – Tlf. 70 17 89 00					
TEGNINGEN MÅ HVERKEN HELT ELLER DELVIS KOPIERES ELLER BENYTTES VED TILTAK SOM VESTLANDSHUS IKKE MEDVIRKER I.					