
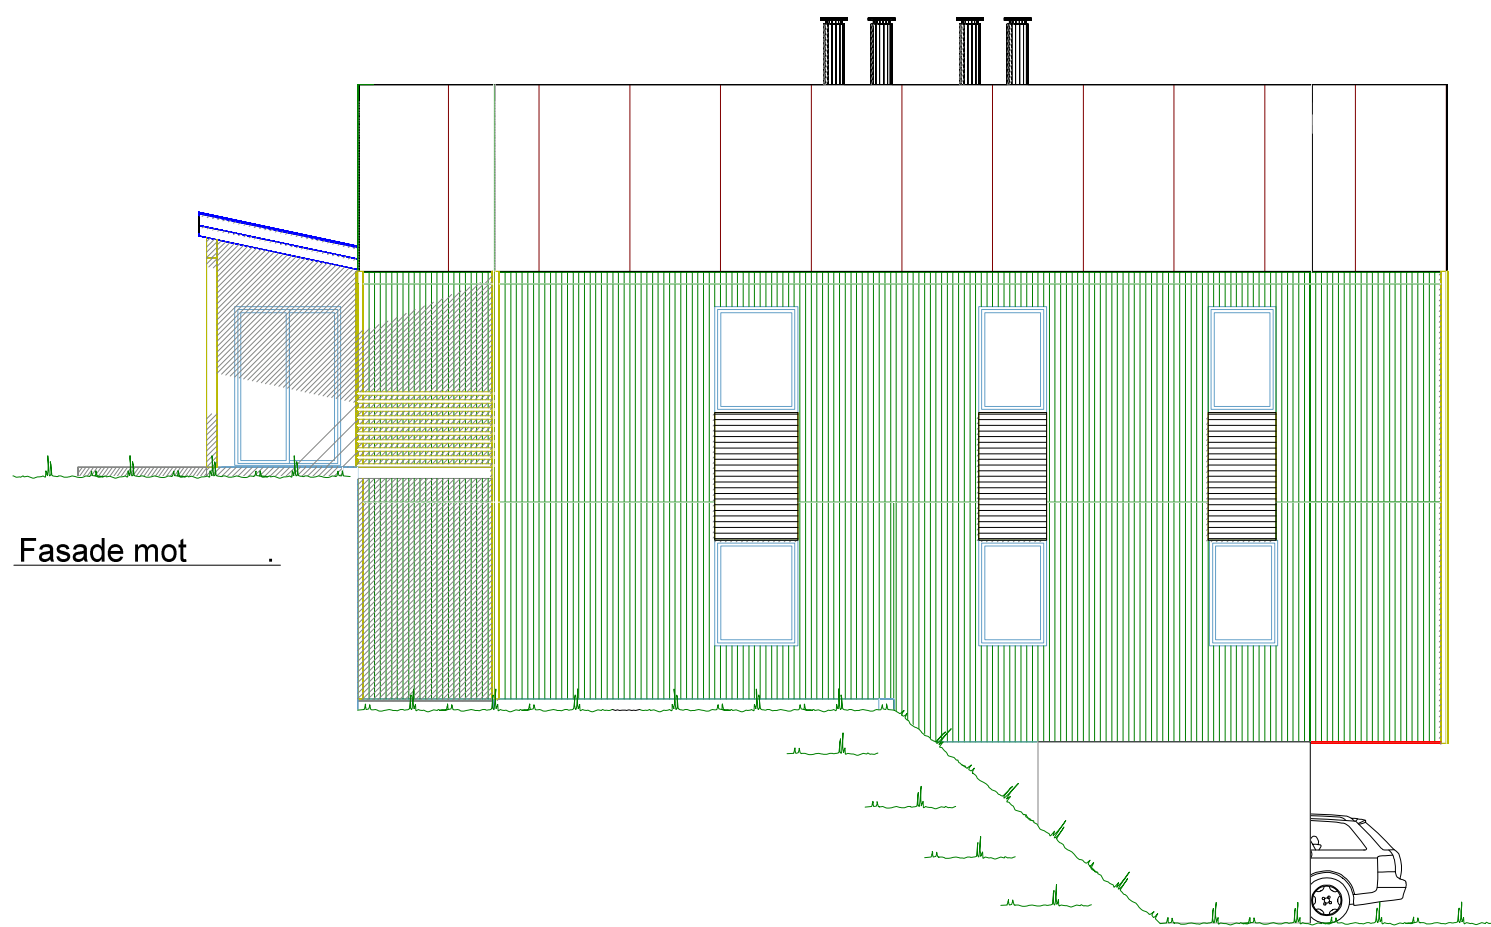


UTFORMING AV TILTAK BEKREFTES FOREVIST:

 VESTLANDS HUS		Tiltakshaver: BTHUS AS Forhandler: BTHUS AS	
Hustype: Spesial		Fasade 1 og 2	
Byggeplassens adresse: Holten		ARKIV NR.:	
G.nr.		Br.nr.	
Er tegning klart for bestilling, kontrakt og søkning ?		Nei	
DATO 13.11.15 vhh REV.1 REV.2 REV.3		TRYGGE HJEM SKALA 1 : 100 Tegningsnr. 501 Prosj.nr. 673v	
 DATA DESIGN SYSTEM		VESTLANDSHUSGRUPPENS ARKITEKTKONTOR - 6018 ÅLESUND - TLF. 70 17 89 00	
TEGNINGEN MA HVERKEN HELT ELLER DELVIS KOPIERES ELLER BENYTTES VED TILTAK SOM VESTLANDSHUS IKKE MEDVIRKER I.			

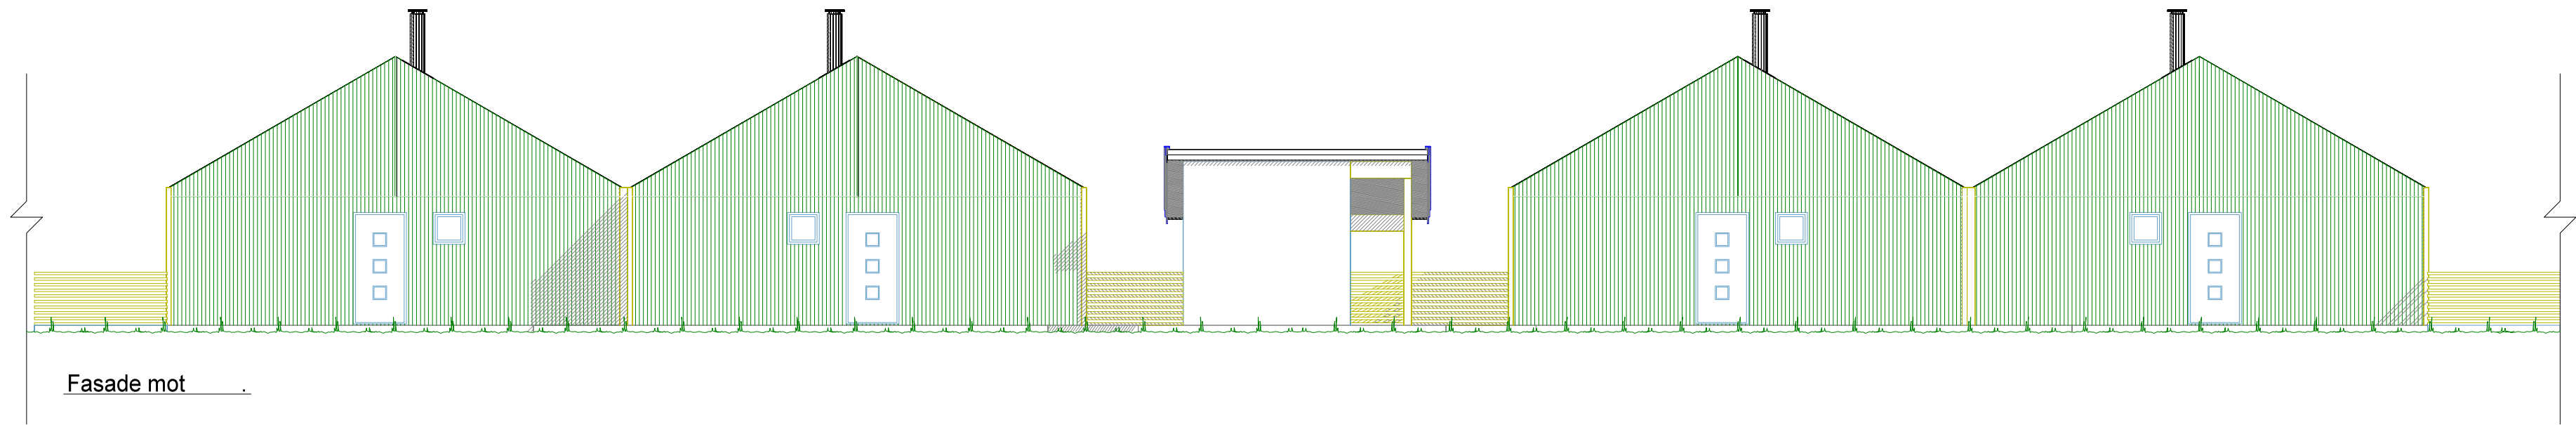


Ferdig planert terreng
Bak / under terreng
Eksisterende terreng

UTFORMING AV TILTAK BEKREFTES FOREVIST:

Nabo.nr.	G.nr.	Br.nr.	Dato	Sign.
Nabo.nr.	G.nr.	Br.nr.	Dato	Sign.
Nabo.nr.	G.nr.	Br.nr.	Dato	Sign.
Nabo.nr.	G.nr.	Br.nr.	Dato	Sign.

VESTLANDS HUS		Tiltakshaver: BTHUS AS Forhandler: BTHUS AS	
Hustype: Spesial		Fasade 3 og 4	
Byggeplassens adresse: Holten		ARKIV NR.:	DATO 13.11.15 vhh REV.1 REV.2 REV.3
G.nr.		Br.nr.	Er tegning klarert for bestilling, kontrakt og søkning ? Nei
G.nr.		Br.nr.	DATA DESIGN SYSTEM
VESTLANDSHUSGRUPPENS ARKITEKTKONTOR - 6018 ÅLESUND - TLF. 70 17 89 00		TRYGGE HJEM	
TEGNINGEN MÅ HVERKEN HELT ELLER DELVIS KOPIERES ELLER BENYTTES VED TILTAK SOM VESTLANDSHUS IKKE MEDVIRKER I.		SKALA 1 : 100 Tegningsnr. 502 Prosj.nr. 673v	

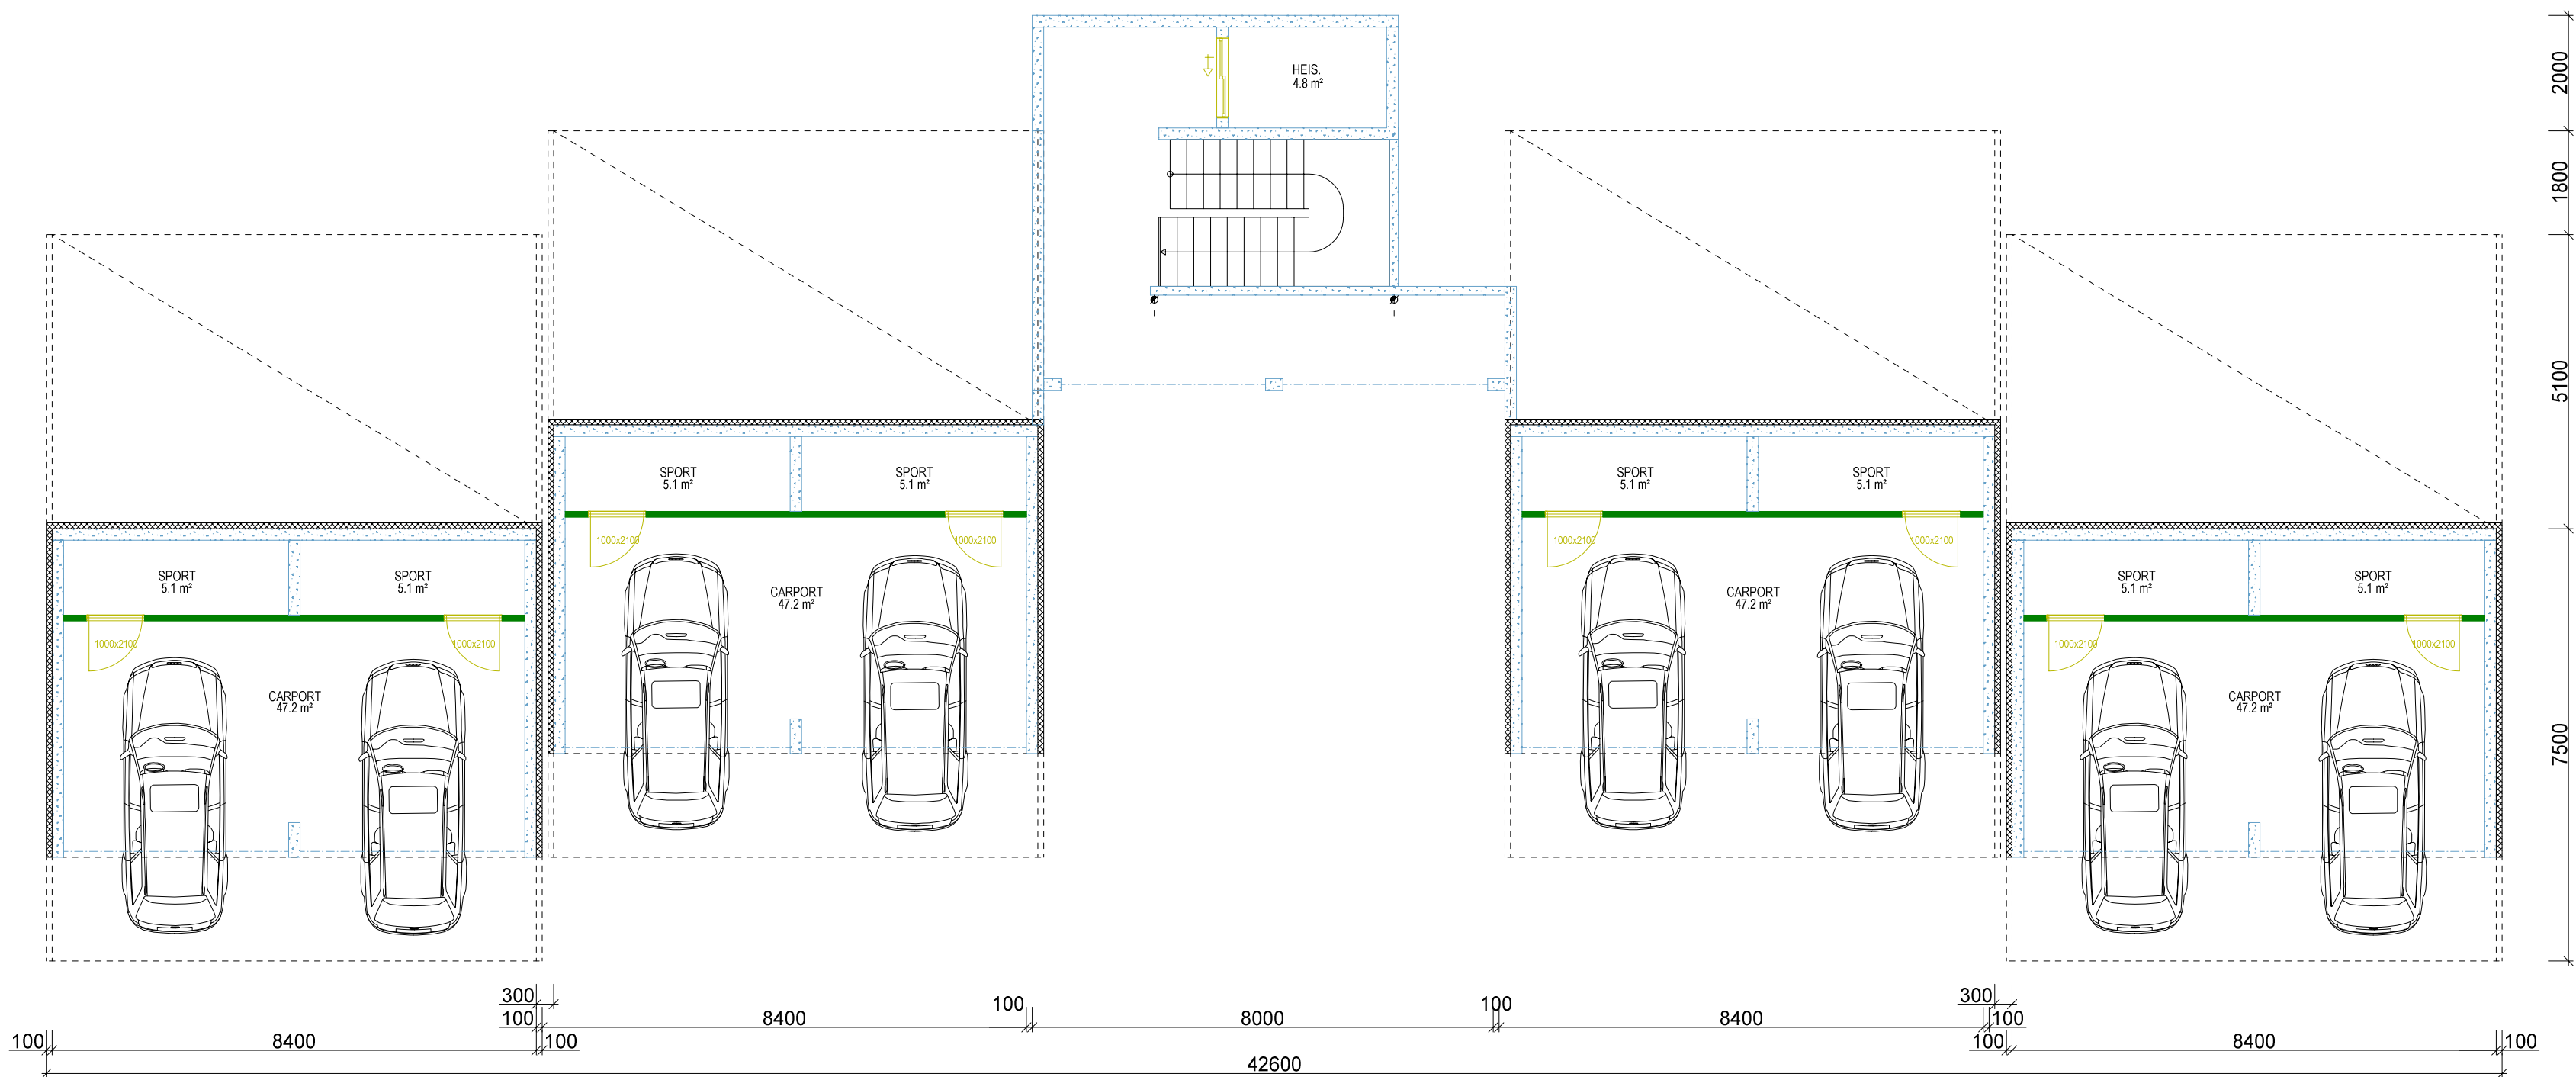

ETASJEPLAN 0: 4x CARPORT: 47,2 m² + 8x SPORT: 5,1 m² BRA

Bruk av personsikkerhetsglass i vindu, er markert på plan med SG

Bygning i:
Risikoklasse 4
Brannklasse 1

Kanaler fra ventilasjonsanlegg, vil i noen tilfeller medføre ekstra veggtykkelser eller "kassing", som får mindre konsekvenser for romløsninger. Dette kan eventuelt justeres noe før igangsetting av bygget.


NBI Ved innhenting av pristilbud av ytterdører og vindu, må forutsetningen i varmetapsberegningen legges til grunn. Her blir det forutsatt en maksimal, gjennomsnittlig U-verdi til ytterdører og vindu for bygget. Høy prosentandel over 20% vindu og dører, har konsekvenser for byggets isolering.

% vindu- og dørrareal er beregnet til: -xx%
Gjennomsnittlig U-verdi er her:

(Bygningens totale bruksareal på tomt)


Arealberegninger i hht. NS 3940	Bruksareal BRA i m²				P-ROM Primære rom
	Pr etasje	Utvendig bod/garasje	Åpent overbygg areal og carport	Sum BRA	
U. etg. plan	4.8	41.6	223.0	269.4	4.8
1. etg. plan	334.4	0.0	155.8	490.2	312.8
2. etg. plan	336.0	0.0	69.9	405.9	314.0
SUM :	675.2	41.6	448.7	1165.5	631.6
BYA :	563.6	0.0	0.0	563.6	
Grunnflate/ fotavtrykk :	479.3				

Tiltakshaver: BTHUS AS		Forhandler: BTHUS AS	
Hustype: Spesial	Planløsninger	DATO 13.11.15 vhh	TRYGGE HJEM
Byggeplassens adresse: Holten	ARKIV NR.:	REV.1	SKALA 1 : 100
G.nr. Br.nr.	Er tegning klarert for bestilling, kontrakt og søkning ?	REV.2	Tegningsnr. 503
Nei		REV.3	Prosj.nr. 673v
VESTLANDSHUSGRUPPENS ARKITEKTKONTOR - 6018 ÅLESUND - TLF. 70 17 89 00			
TEGNINGEN MÅ HVERKEN HELT ELLER DELVIS KOPIERES ELLER BENYTTES VED TILTAK SOM VESTLANDSHUS IKKE MEDVIRKER I.			

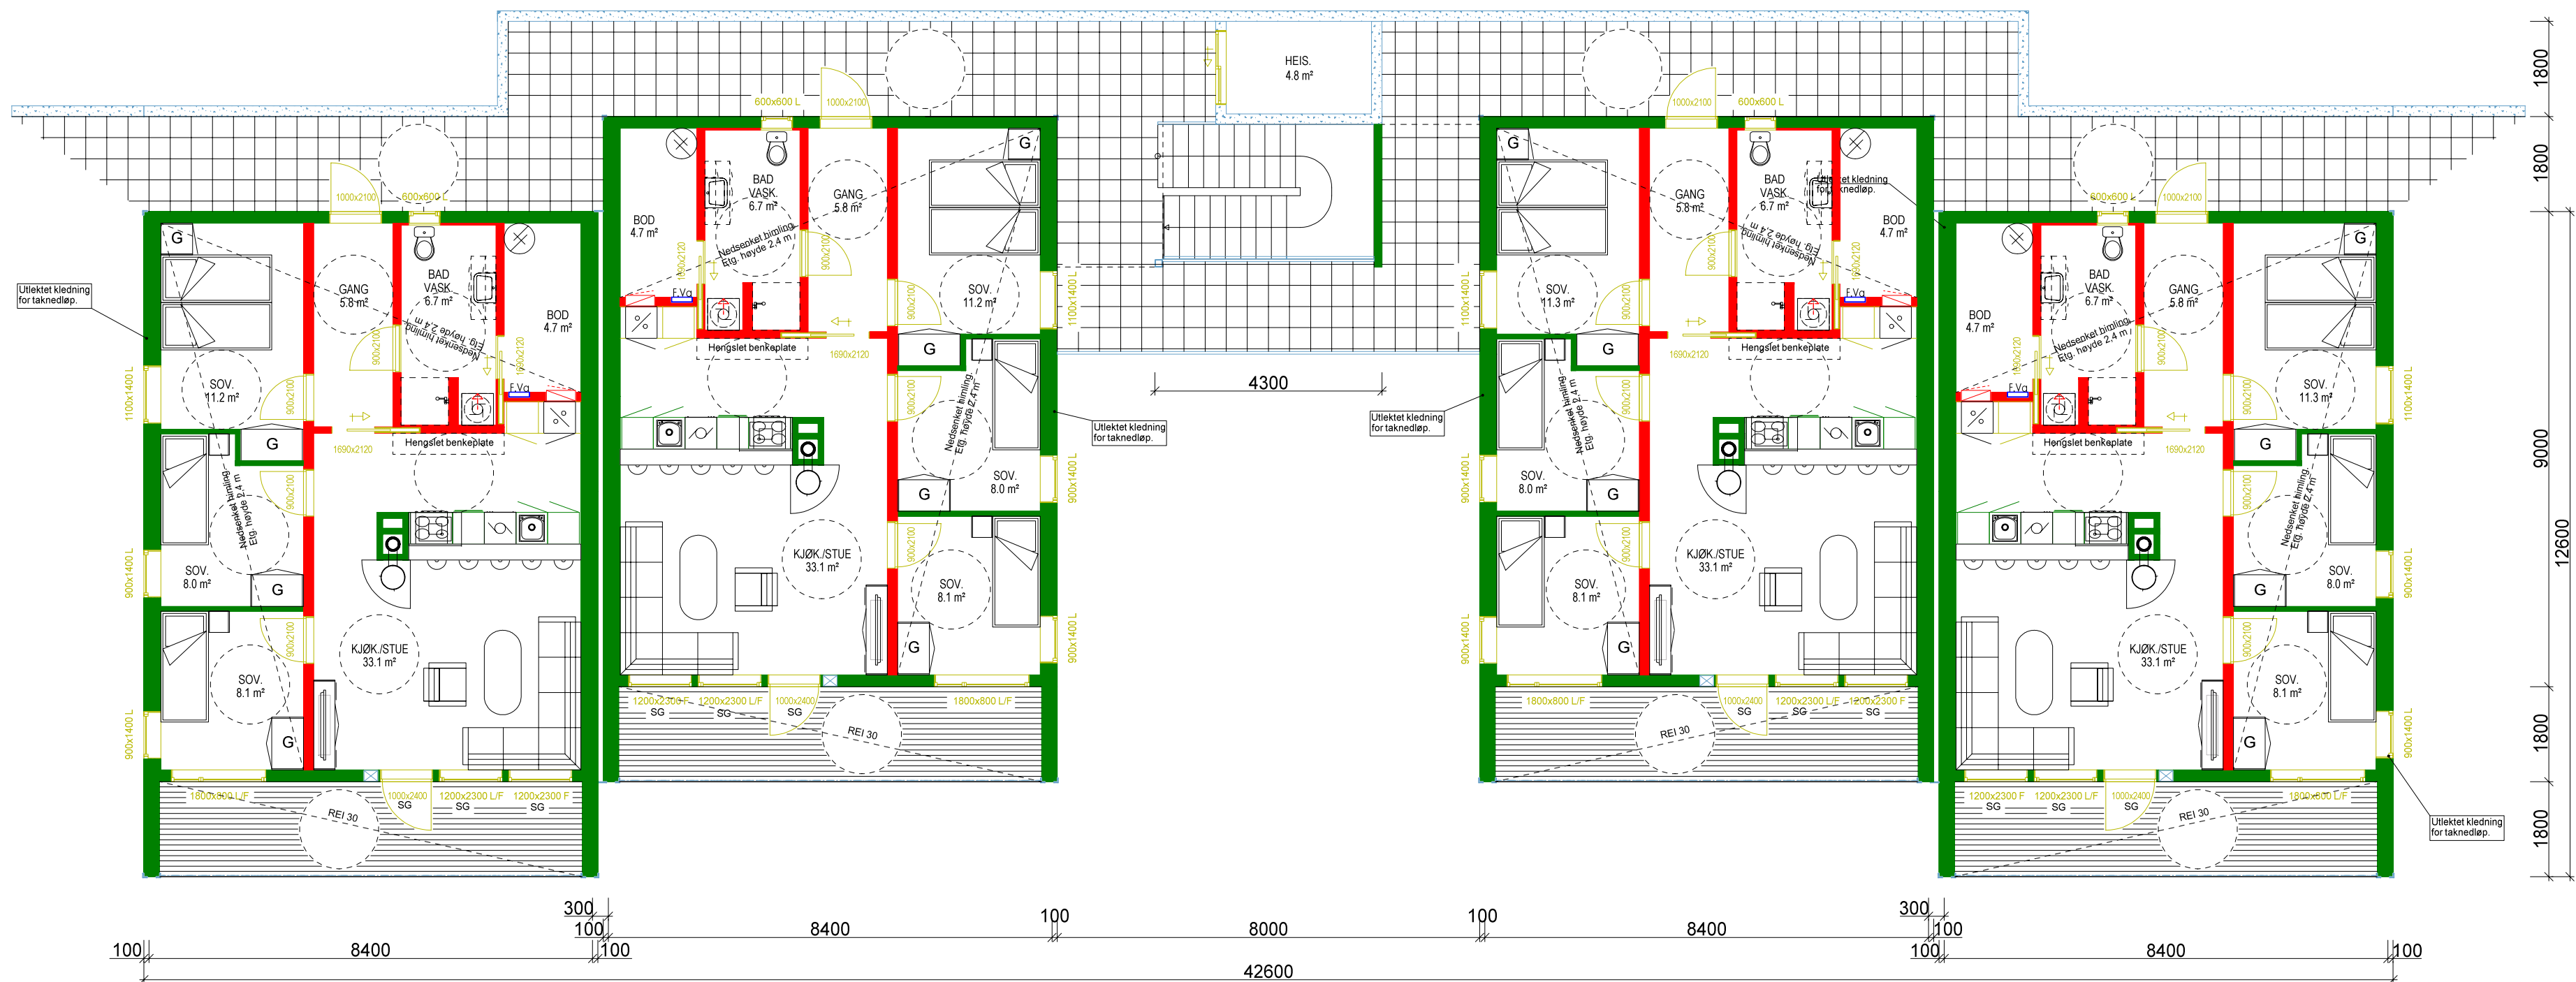





ETASJEPLAN 1: 4x LEILIGHET: 82,4 m² + HEIS: 4,8 m² BRA

VESTLANDS HUS		Tiltakshaver: BTHUS AS	
		Forhandler: BTHUS AS	
Hustype:	Spesial	Plan	TRYGGE HJEM
Byggeplassens adresse:		ARKIV NR.:	REV.1
Holten			REV.2
			REV.3
G.nr.	Br.nr.	Er tegning klarert for bestilling, kontrakt og søkning ?	DATA DESIGN SYSTEM
VESTLANDSHUSGRUPPENS ARKITEKTKONTOR - 6018 ÅLESUND - TLF. 70 17 89 00			SKALA 1 : 100
TEGNINGEN MÅ HVERKEN HELT ELLER DELVIS KOPIERES ELLER BENYTTES VED TILTAK SOM VESTLANDSHUS IKKE MEDVIRKER I.			Tegningsnr. 504
			Prosj.nr. 673v

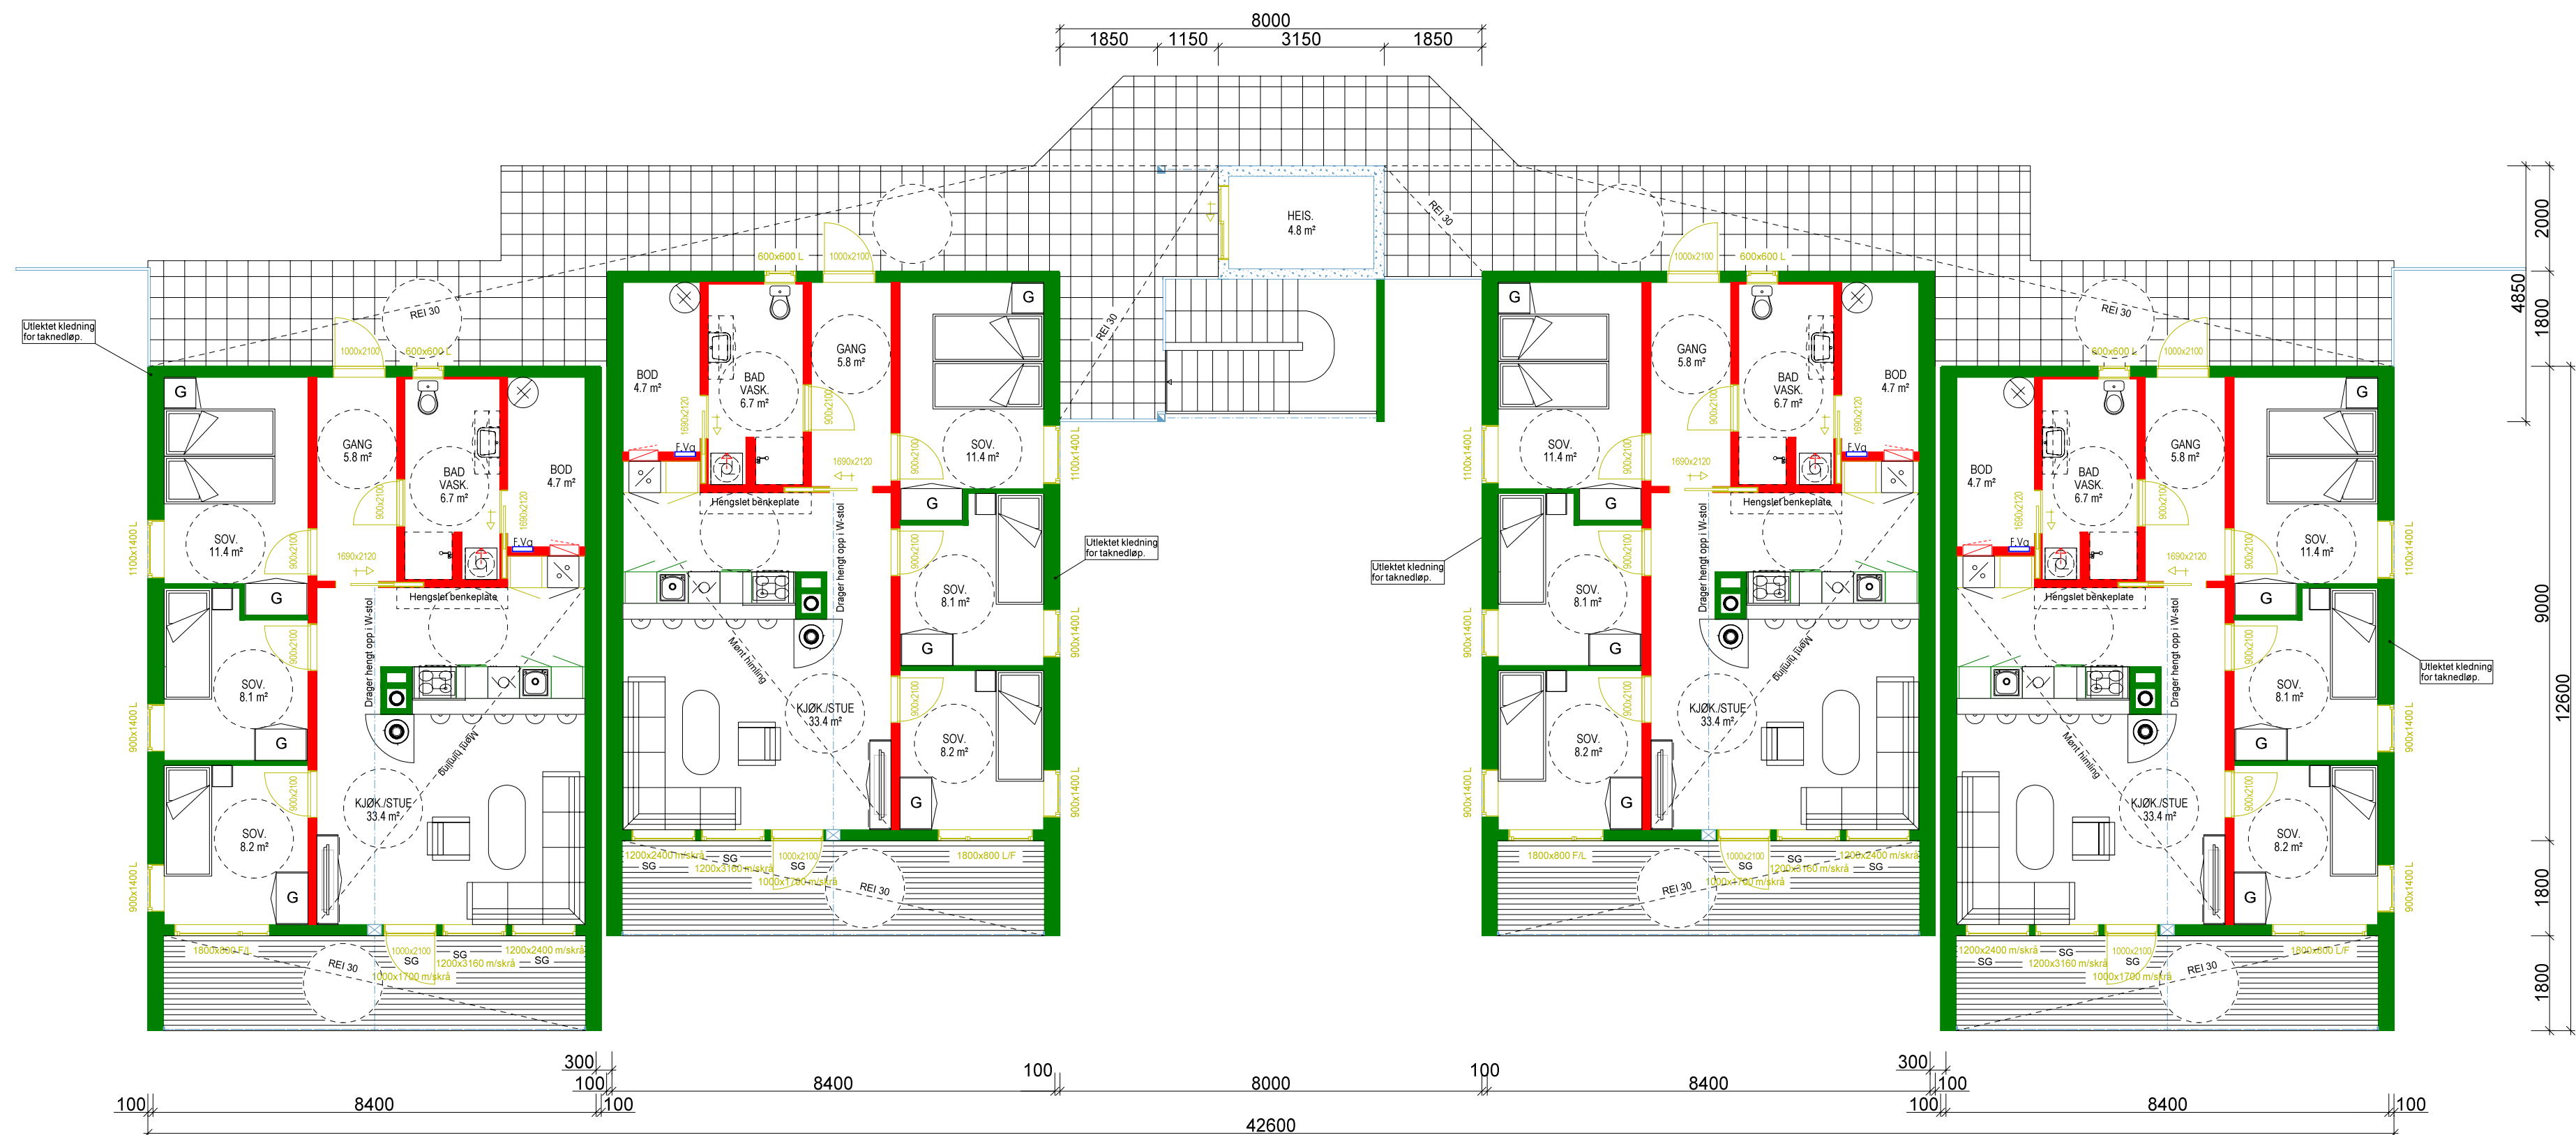

ETASJEPLAN 1: 4x LEILIGHET: 82,8 m² + HEIS: 4,8 m² BRA

VESTLANDS HUS		Tiltakshaver: BTHUS AS	
		Forhandler: BTHUS AS	
Hustype:	Spesial	Plan	TRYGGE HJEM
Byggeplassens adresse:		ARKIV NR.:	SKALA 1 : 100
Holten			Tegningsnr. 505
G.nr.	Br.nr.	Er tegning klarert for bestilling, kontrakt og søkning ?	Prosj.nr. 673v
		Nei	
VESTLANDSHUSGRUPPENS ARKITEKTKONTOR - 6018 ÅLESUND - TLF. 70 17 89 00			
TEGNINGEN MÅ HVERKEN HELT ELLER DELVIS KOPIERES ELLER BENYTTES VED TILTAK SOM VESTLANDSHUS IKKE MEDVIRKER I.			

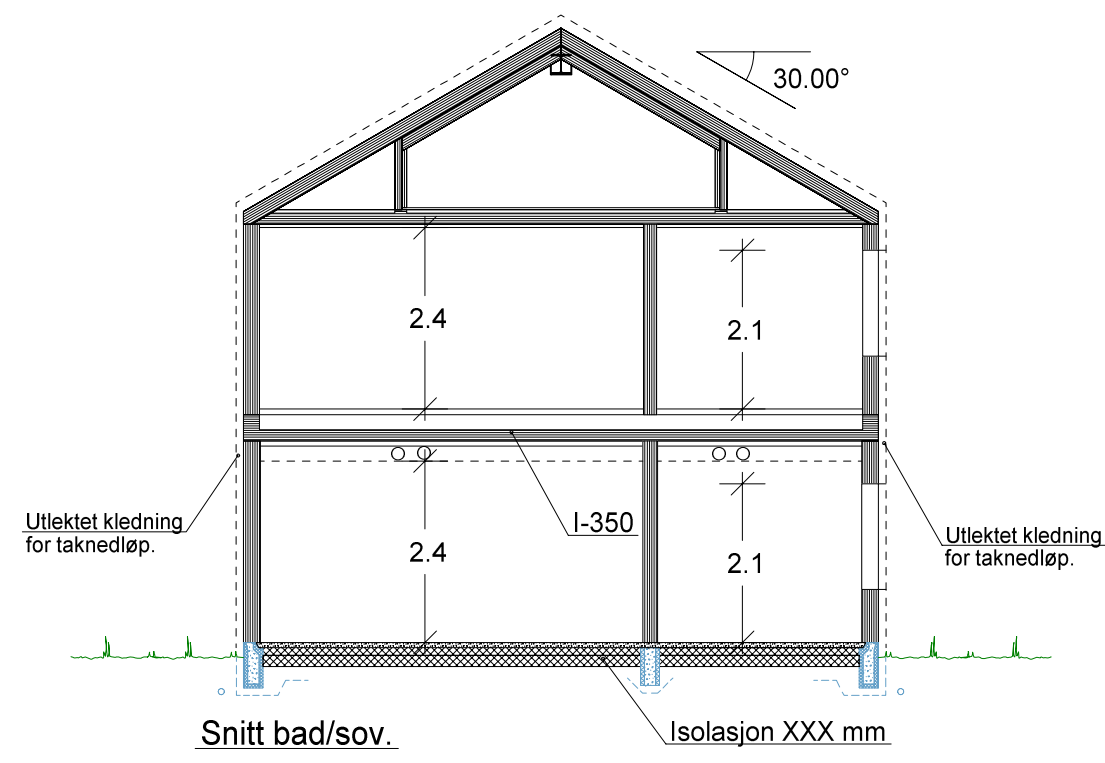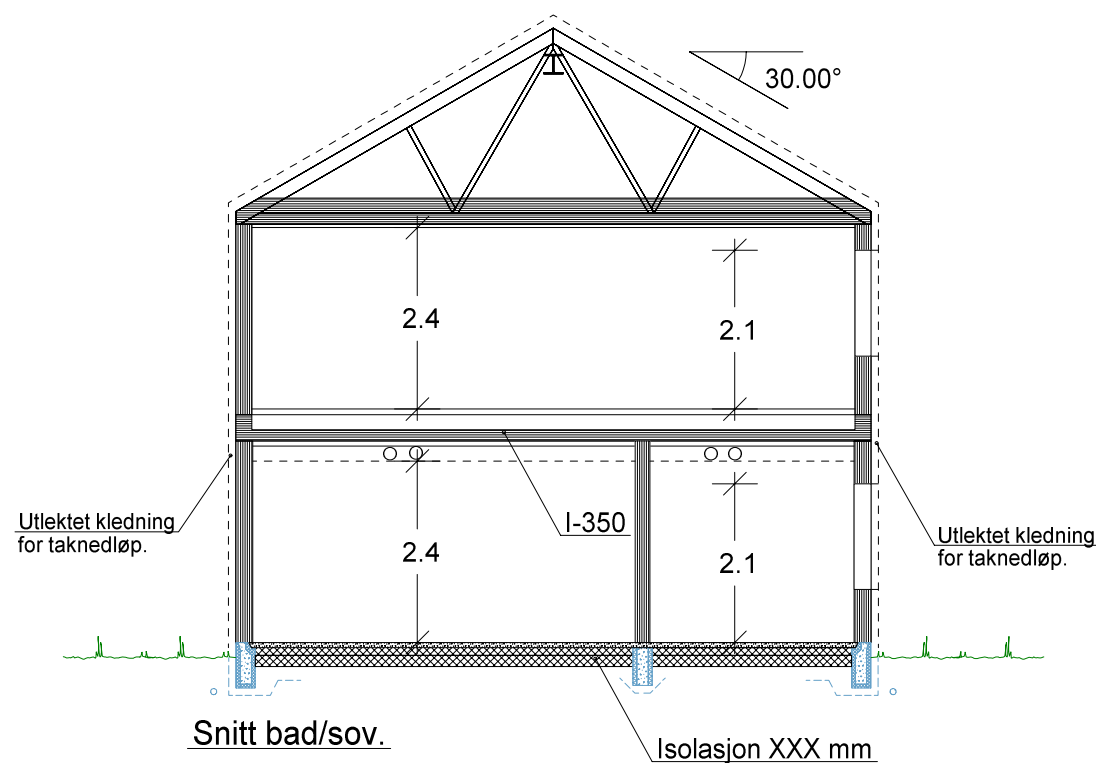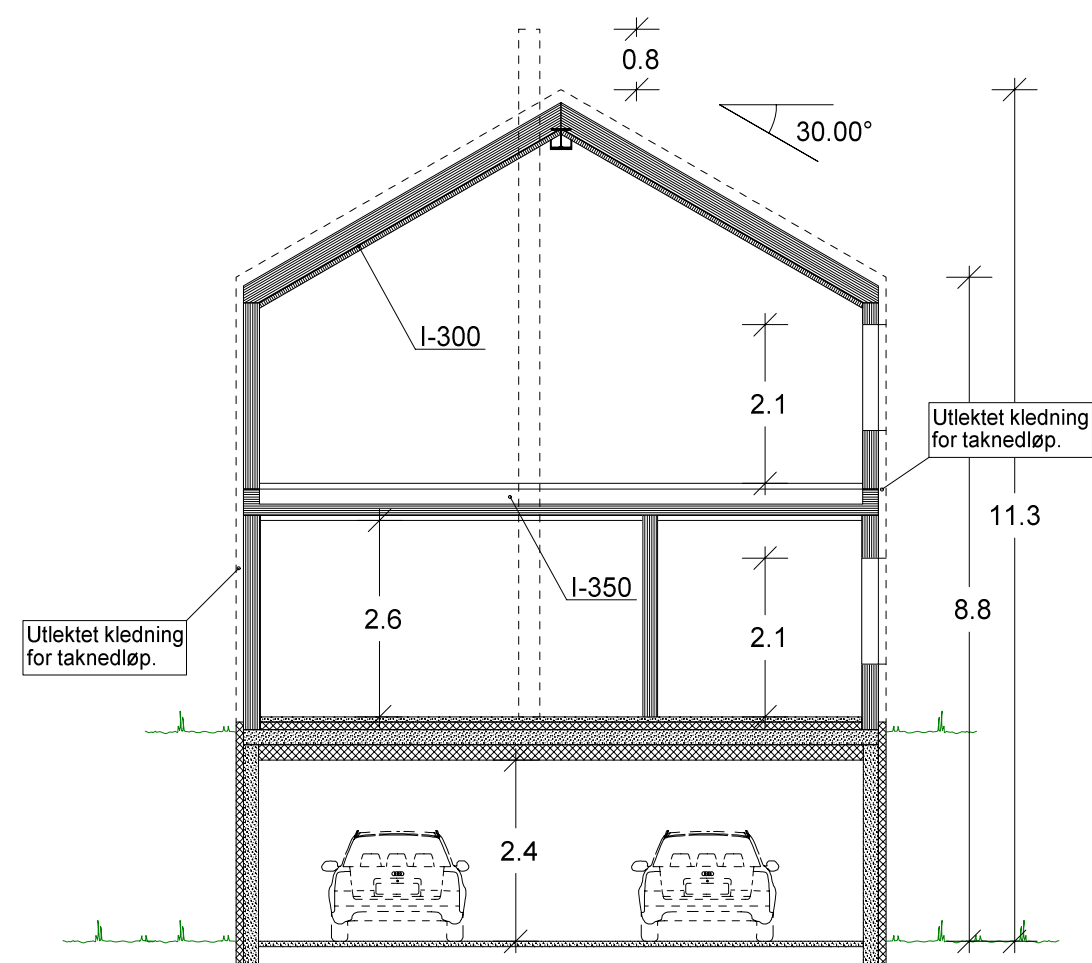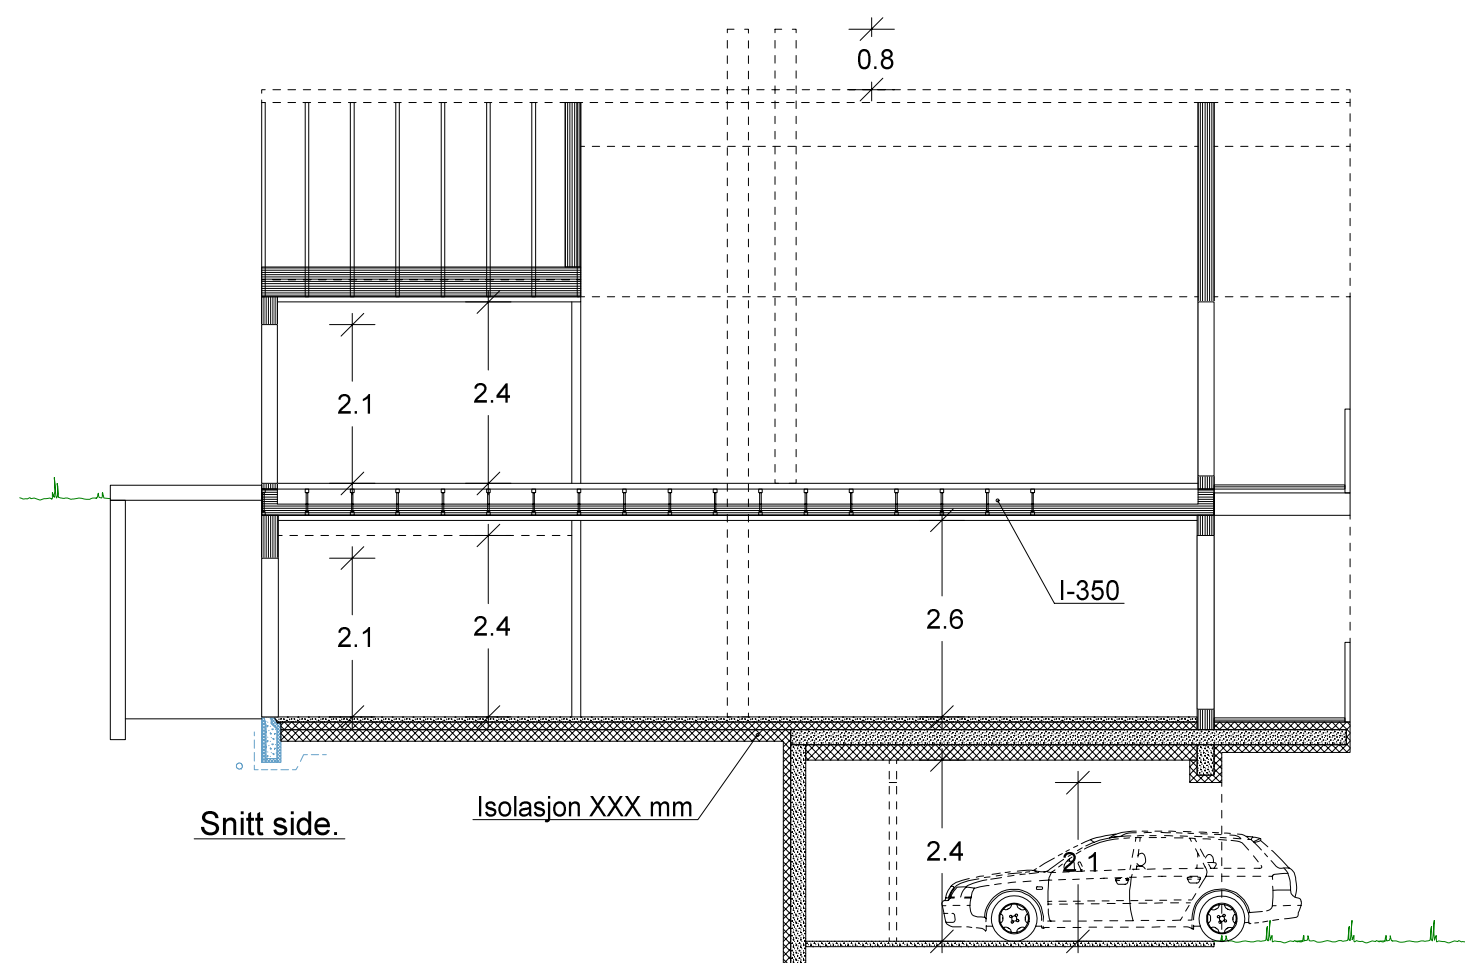

VESTLANDS HUS		Tiltakshaver: BTHUS AS	
		Forhandler: BTHUS AS	
Hustype:	Spesial	Snitt	DATO 13.11.15 vhh
Byggeplassens adresse:		ARKIV NR.:	REV.1
Holten			REV.2
			REV.3
G.nr.	Br.nr.	Er tegning klarert for bestilling, kontrakt og søkning ?	Nei
			DATA DESIGN SYSTEM
VESTLANDSHUSGRUPPENS ARKITEKTKONTOR - 6018 ÅLESUND - TLF. 70 17 89 00			TRYGGE HJEM
TEGNINGEN MÅ HVERKEN HELT ELLER DELVIS KOPIERES ELLER BENYTTES VED TILTAK SOM VESTLANDSHUS IKKE MEDVIRKER I.			SKALA 1 : 100
			Tegningsnr. 506
			Prosj.nr. 673v