



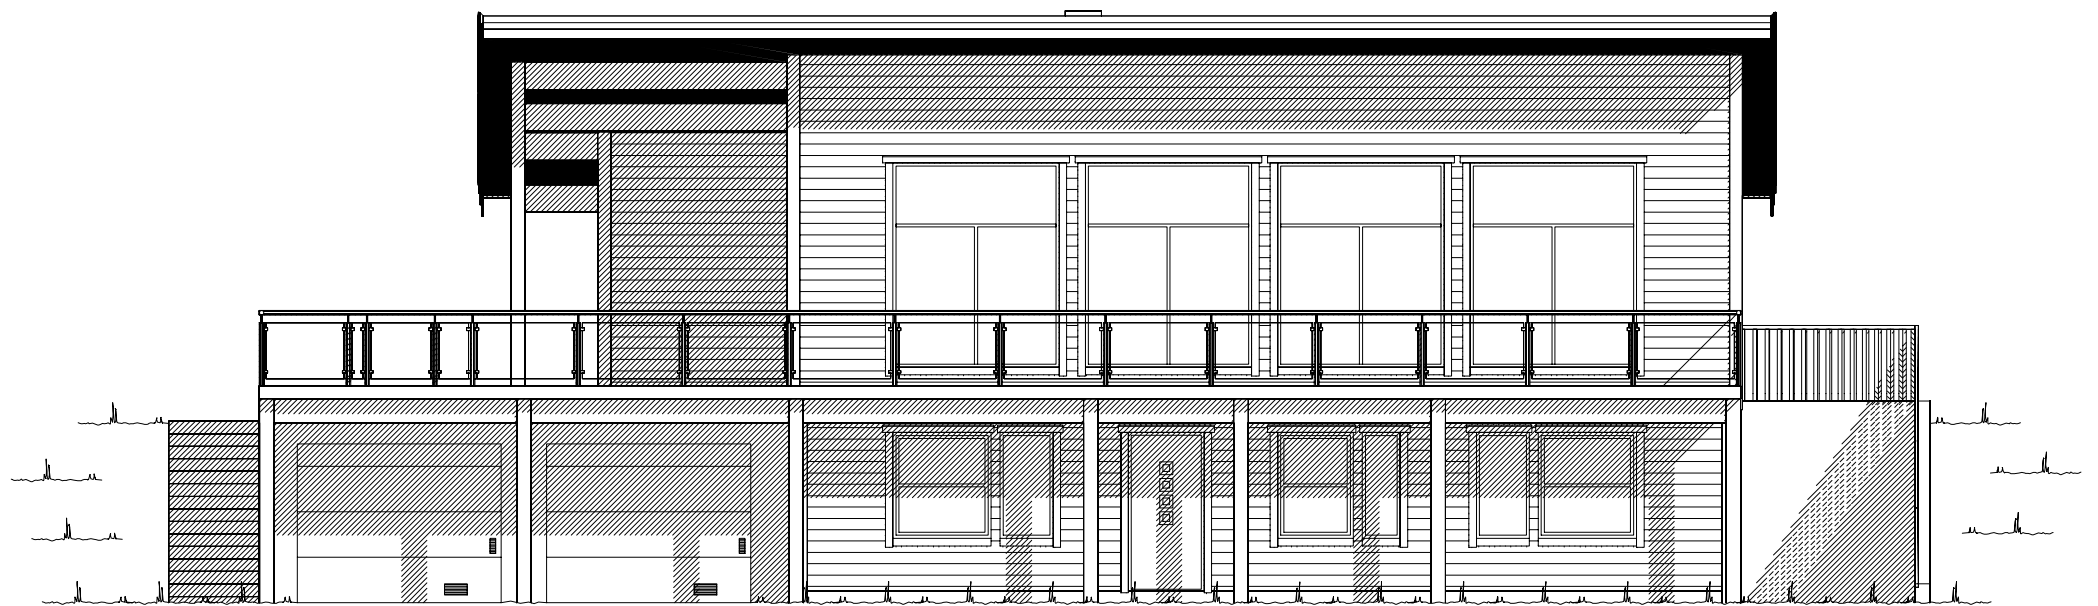




Fasade mot sør.

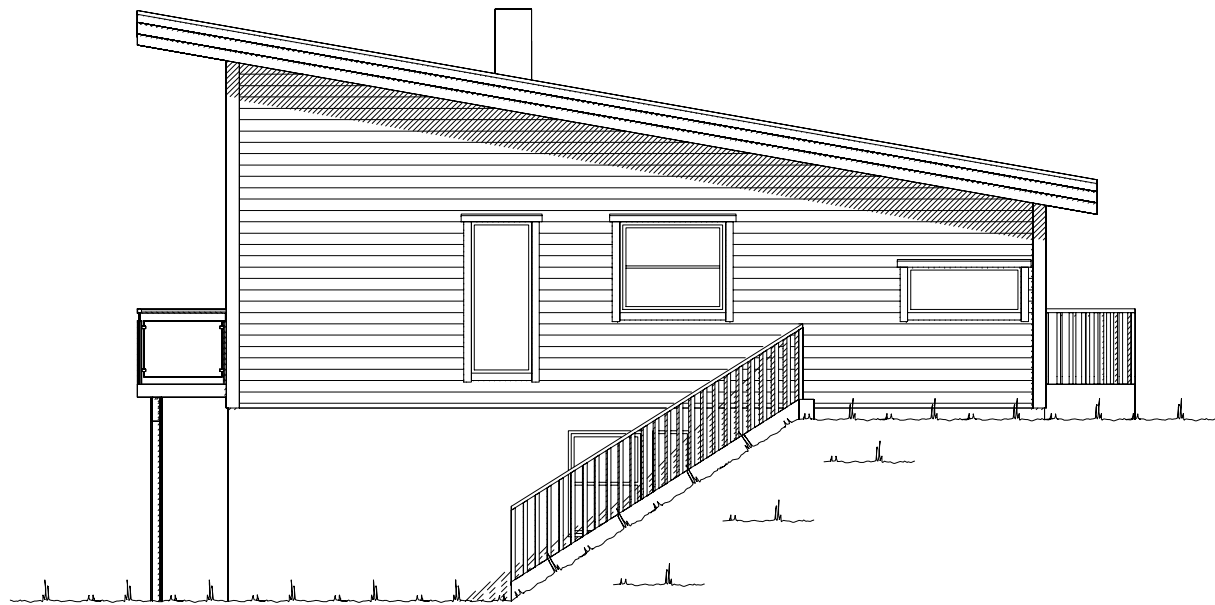


Fasade mot øst.

UTFORMING AV TILTAK BEKREFTES FOREVIST:


Nabo.nr.	G.nr.	Br.nr.	Dato	Sign.
Nabo.nr.	G.nr.	Br.nr.	Dato	Sign.
Nabo.nr.	G.nr.	Br.nr.	Dato	Sign.
Nabo.nr.	G.nr.	Br.nr.	Dato	Sign.

    Ferdig planert terreng
 Bak / under terreng
 Eksisterende terreng


		Tiltakshaver: Nina Farsund og Arvid Tveit	
Forhandler: Byggleam AS			
Hustype: Spesial		Fasade 1 og 2	
Byggeplassens adresse:		ARKIV NR.	
Storetrevegen, 6847 Vassenden, Jølster			
G.nr. 58	Br.nr. 8	Er tegning klarert for bestilling, kontrakt og søkning ?	Ja
VESTLANDSHUSGRUPPENS ARKITEKTKONTOR – 6018 ÅLESUND – TLF. 70 17 89 00		TRYGGE HJEM	
TEGNINGEN MÅ HVERKEN HELT ELLER DELVIS KOPIERES ELLER BENYTTES VED TILTAK SOM VESTLANDSHUS IKKE MEDVIRKER I.		SKALA 1 : 100	
		Tegningsnr. 501	
		Prosj.nr. 120v	

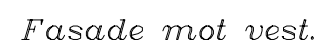


CITIZENSHIP AND MILITARY SERVICE FOREVIEW:				
<i>Nabo.nr.</i>	G.nr.	I.Br.nr.	I.Dato	I.Sig.
<i>Nabo.nr.</i>	G.nr.	I.Br.nr.	I.Dato	I.Sig.
<i>Nabo.nr.</i>	G.nr.	I.Br.nr.	I.Dato	I.Sig.
<i>Nabo.nr.</i>	G.nr.	I.Br.nr.	I.Dato	I.Sig.

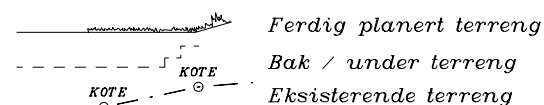

 VESTLANDS HUS		<i>Tiltakshaver: Nina Farsund og Arvid Tveit</i>	
		<i>Forhandler: Byggteam AS</i>	
Hustype: Spesial		Fasade 3 og 4	DATO 01.09.11 vhh REV.1 20.12.11 vhh REV.2 REV.3
Byggeplassens adresse:		ARKIV NR.	SKALA 1 : 100 Tegningsnr. 502 Prosj.nr. 120v
Storetrevegen, 6847 Vassenden, Jølster			
G.nr. 58	Br.nr. 8	Er tegning klarert for bestilling, kontrakt og søkning ?	Ja  DATA DESIGN SYSTEM
VESTLANDSHUSGRUPPENS ARKITEKTKONTOR – 6018 ÅLESUND – TLF. 70 17 89 00			
TEGNINGEN MÅ HVERKEN HELT ELLER DELVIS KOPIERES ELLER BENYTTES VED TILTAK SOM VESTLANDSHUS IKKE MEDVIRKER I.			

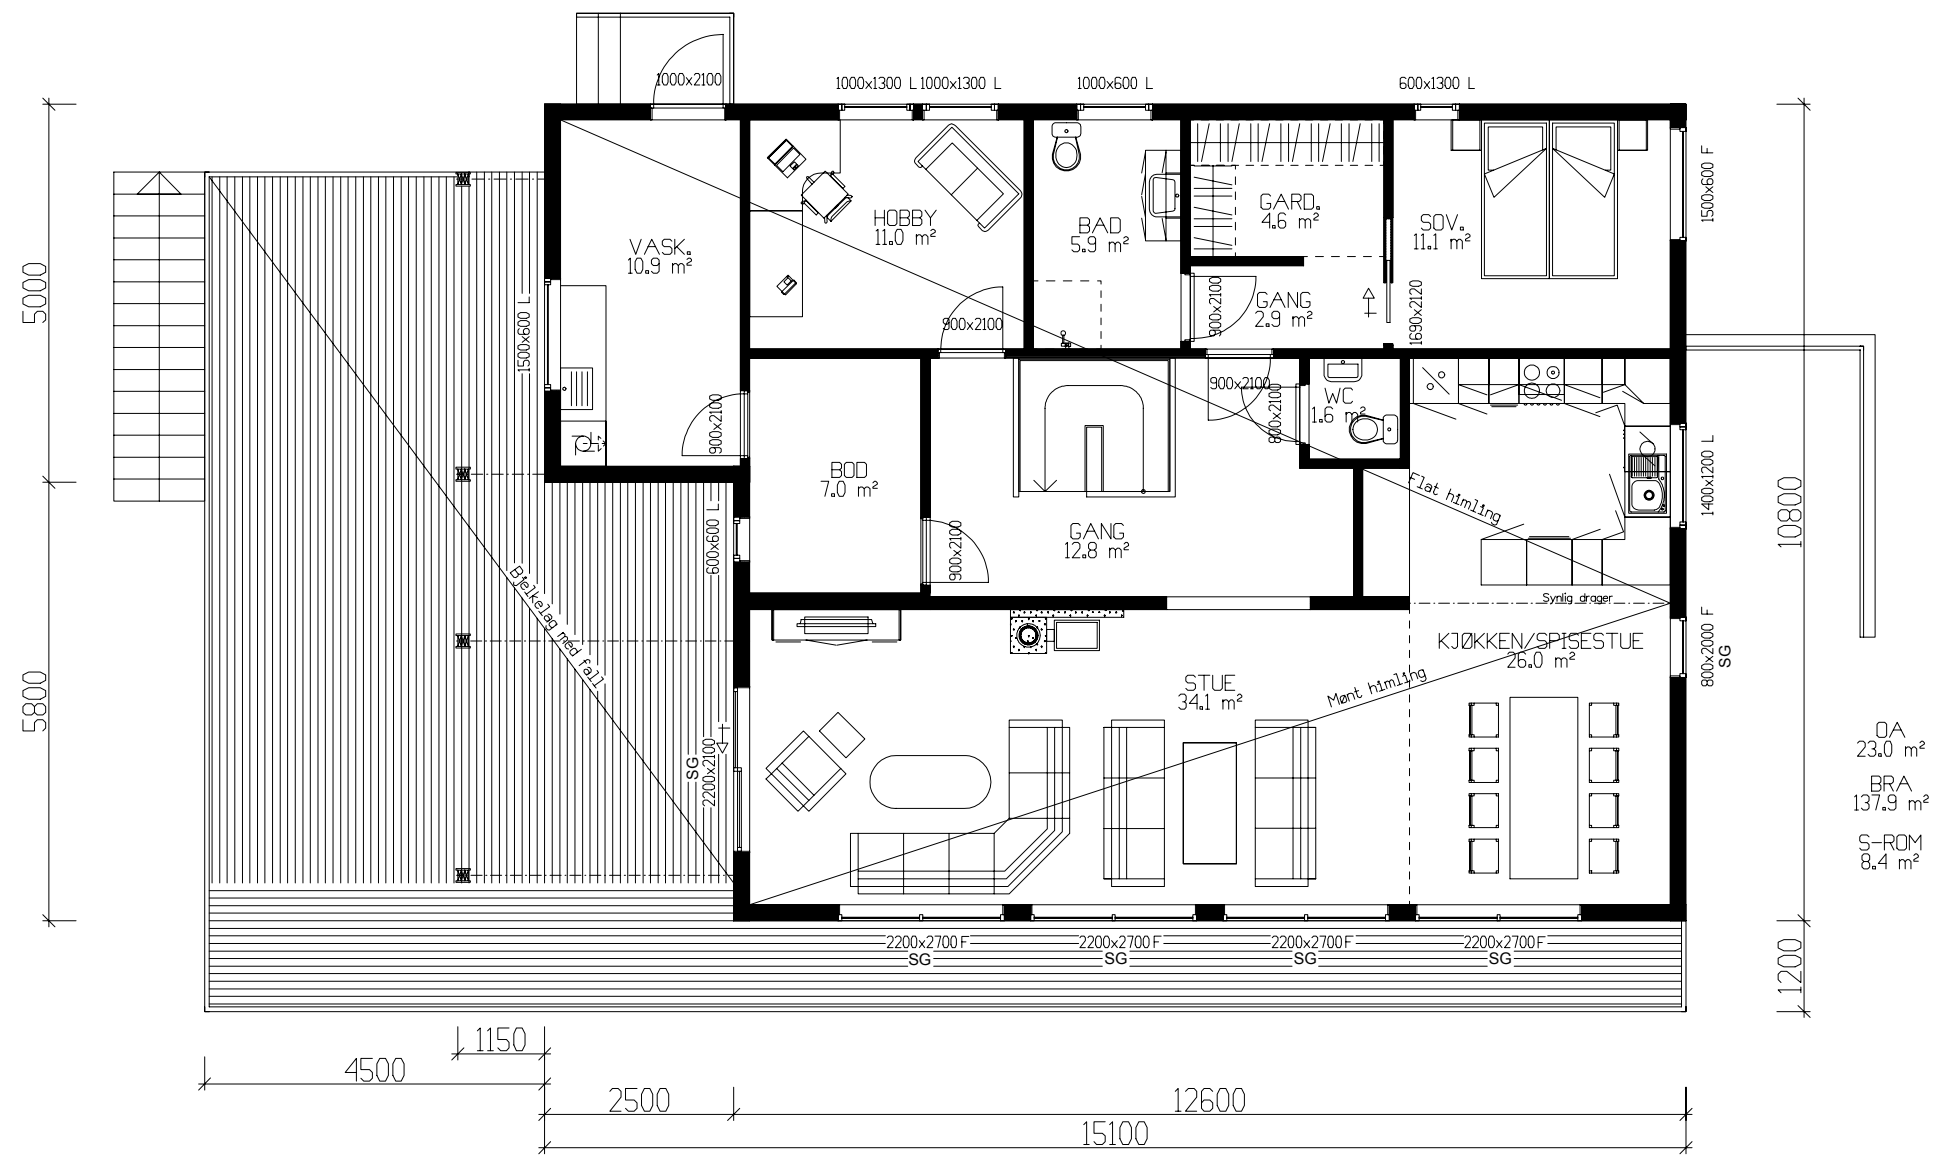

HOVEDETASJE: 137,9m² BRA

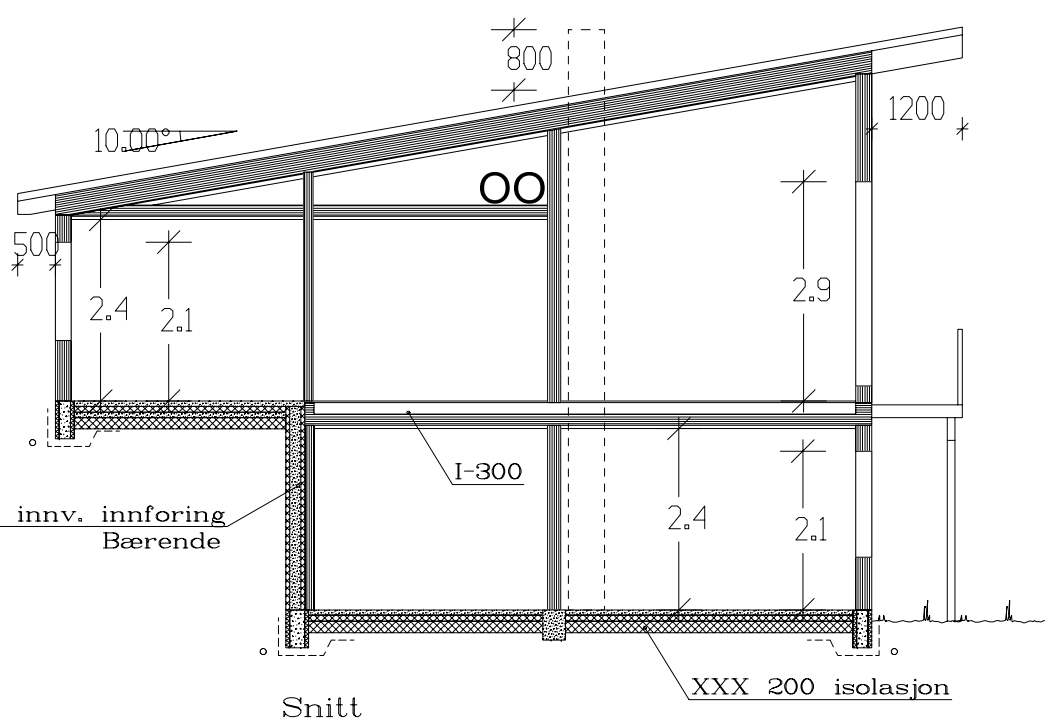

Bruk av personsikkerhetsglass i vindu, er markert på plan med SG
NB!! Lekkasje-tall < 1,9

Arealberegninger 1 hht. NS 3940	Bruksareal BRA 1 m²			P-ROM Primære rom
	Pr etasje	Utvendig bod/garasje	Åpent over- bygg areal og carport	
U. etg. plan	88.1	62.6	6.5	157.2
H. etg. plan	137.9	0.0	23.0	160.9
SUM :	226.0	62.6	29.5	318.1
BYA :	231.2	0.0	0.0	231.2
Grunnflate/ fotavtrykk :	204.1			

Kanaler fra ventilasjonsanlegg, vil i noen tilfeller medføre ekstra veggtykkelser eller "kassing", som får mindre konsekvenser for romløsninger
Dette kan eventuelt justeres noe før igangsetting av bygget.

NB! Ved innhenting av pristilbud av ytterdører og vindu, må forutsetningen i varmetapsberegningen legges til grunn. Her blir det forutsatt en maksimal, gjennomsnittlig U-verdi til ytterdører og vindu for bygget.
Høy prosentandel over 20% vindu og dører, har konsekvenser for byggets isolering.

% vindu- og døreareal er beregnet til: 24%
Gjennomsnittlig U-verdi er her: 1,2

Tiltakshaver: Nina Farsund og Arvid Tveit

Forhandler: Byggteam AS

Hustype: Spesial

Plan og snitt

Byggeplassens adresse:
Storetrevegen, 6847 Vassenden, Jølster

ARKIV NR.

G.nr. 58 | B.nr. 8

Er tegning klarert for bestilling, kontrakt og søkning ?

Ja

DATE 01.09.11 vhh

REV.1 20.12.11 vhh

REV.2

REV.3

TRYGGE HJEM

SKALA 1 : 100


Tegningsnr. 503

Prosj.nr. 120v

DATA DESIGN SYSTEM

VESTLANDSHUSGRUPPENS ARKITEKTKONTOR – 6018 ÅLESUND – TLF. 70 17 89 00

TEGNINGEN MÅ HVERKEN HELT ELLER DELVIS KOPIERES ELLER BENYTTES VED TILTAK SOM VESTLANDSHUS IKKE MEDVIRKER I.

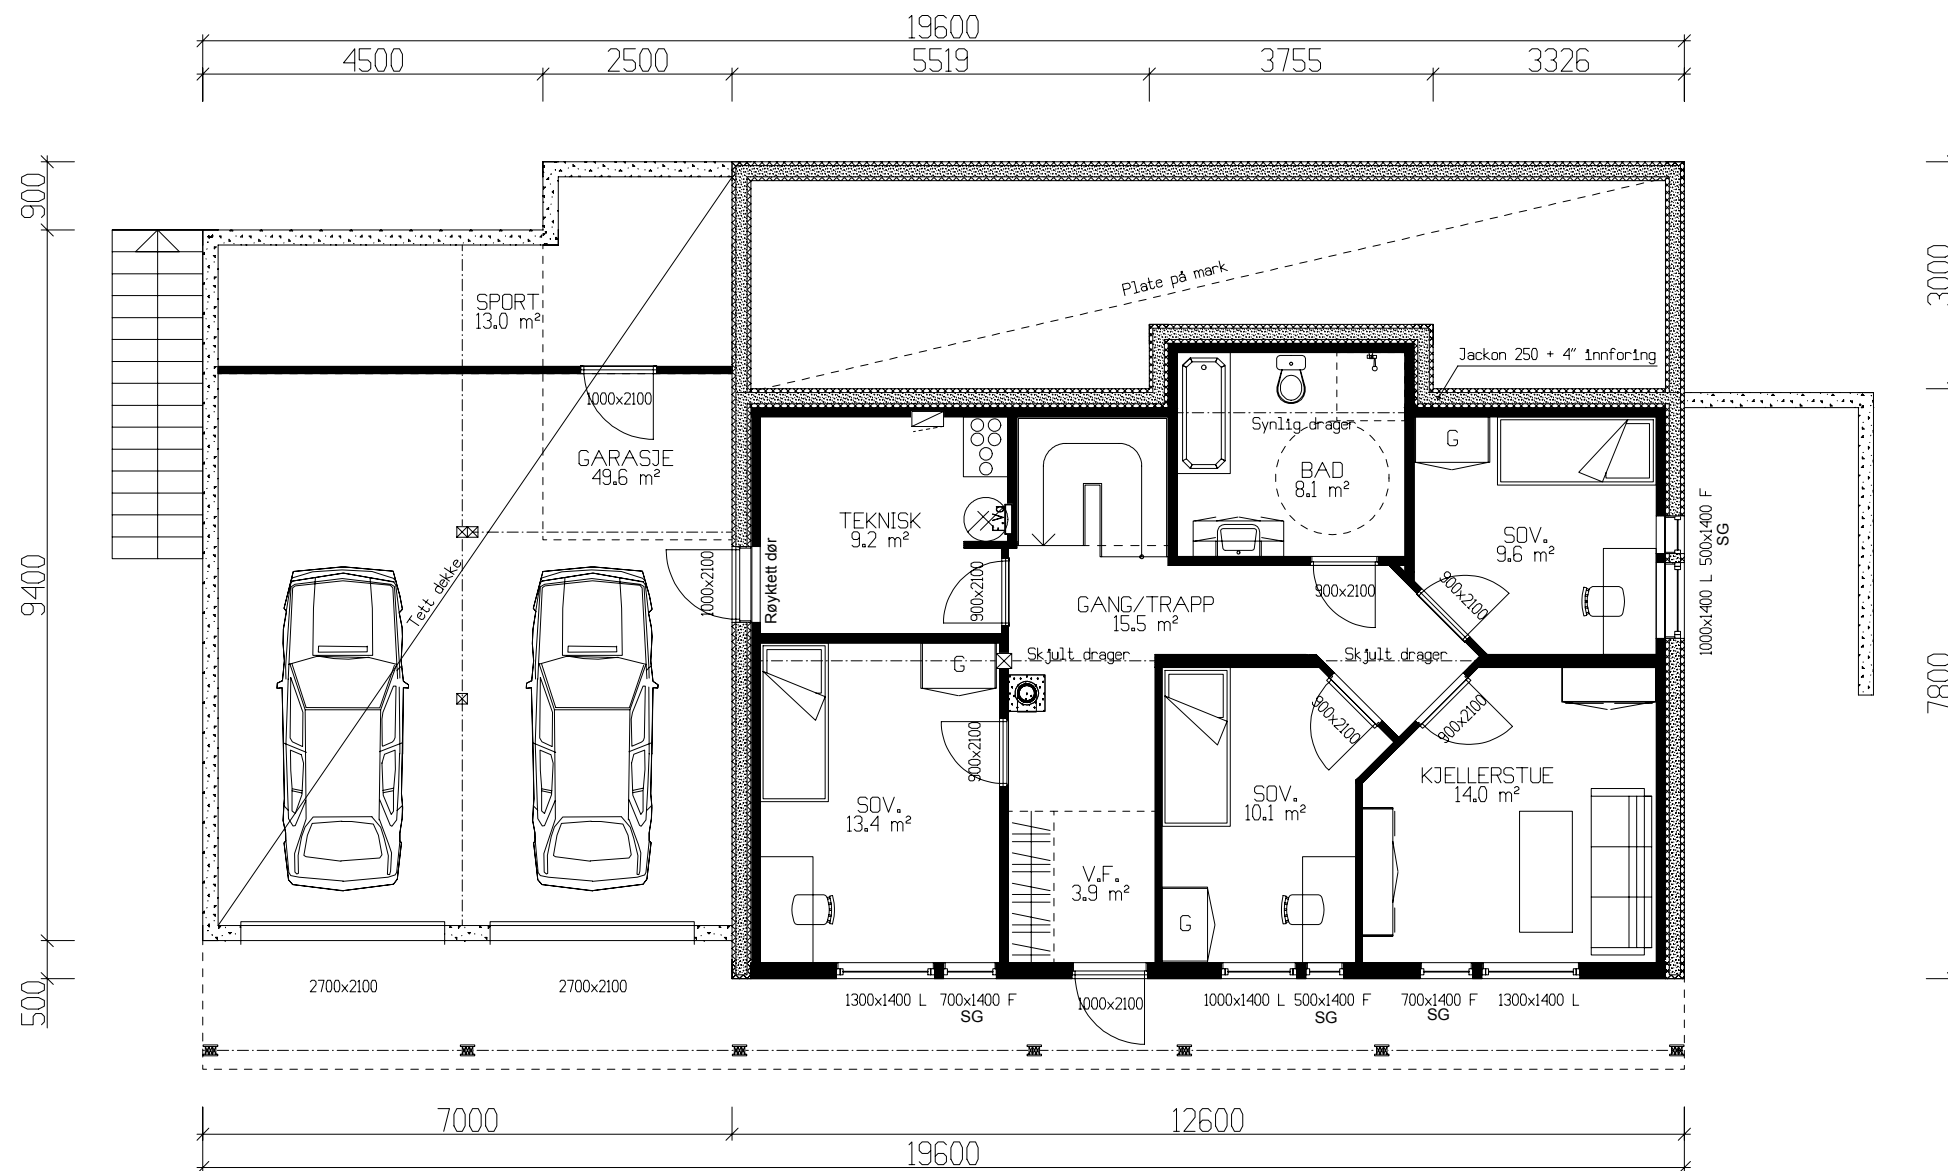

UNDERETASJE: 88,1m² BRA + GARASJE 49,6m² + SPORT 13,0m²

Ekstra ildsted erstattes av varmepumpe.
Effekt må dokumenteres av leverandør.

Bruk av personsikkerhetsglass i vindu, er markert på plan med SG

		Tiltakshaver: Nina Farsund og Arvid Tveit	
Forhandler: Byggteam AS			
Hustype: Spesial		Plan	DATO 01.09.11 vhh
Byggeplassens adresse:		ARKIV NR.	REV.1 20.12.11 vhh
Storetrevegen, 6847 Vassenden, Jølster			REV.2
			REV.3
G.nr. 58	Br.nr. 8	Er tegning klarert for bestilling, kontrakt og søkning ?	Ja
			DATA DESIGN SYSTEM
VESTLANDSHUSGRUPPENS ARKITEKTKONTOR – 6018 ÅLESUND – TLF. 70 17 89 00			TRYGGE HJEM
			SKALA 1 : 100
			Tegningsnr. 504
			Prosj.nr. 120v
TEGNINGEN MÅ HVERKEN HELT ELLER DELVIS KOPIERES ELLER BENYTTES VED TILTAK SOM VESTLANDSHUS IKKE MEDVIRKER I.			