



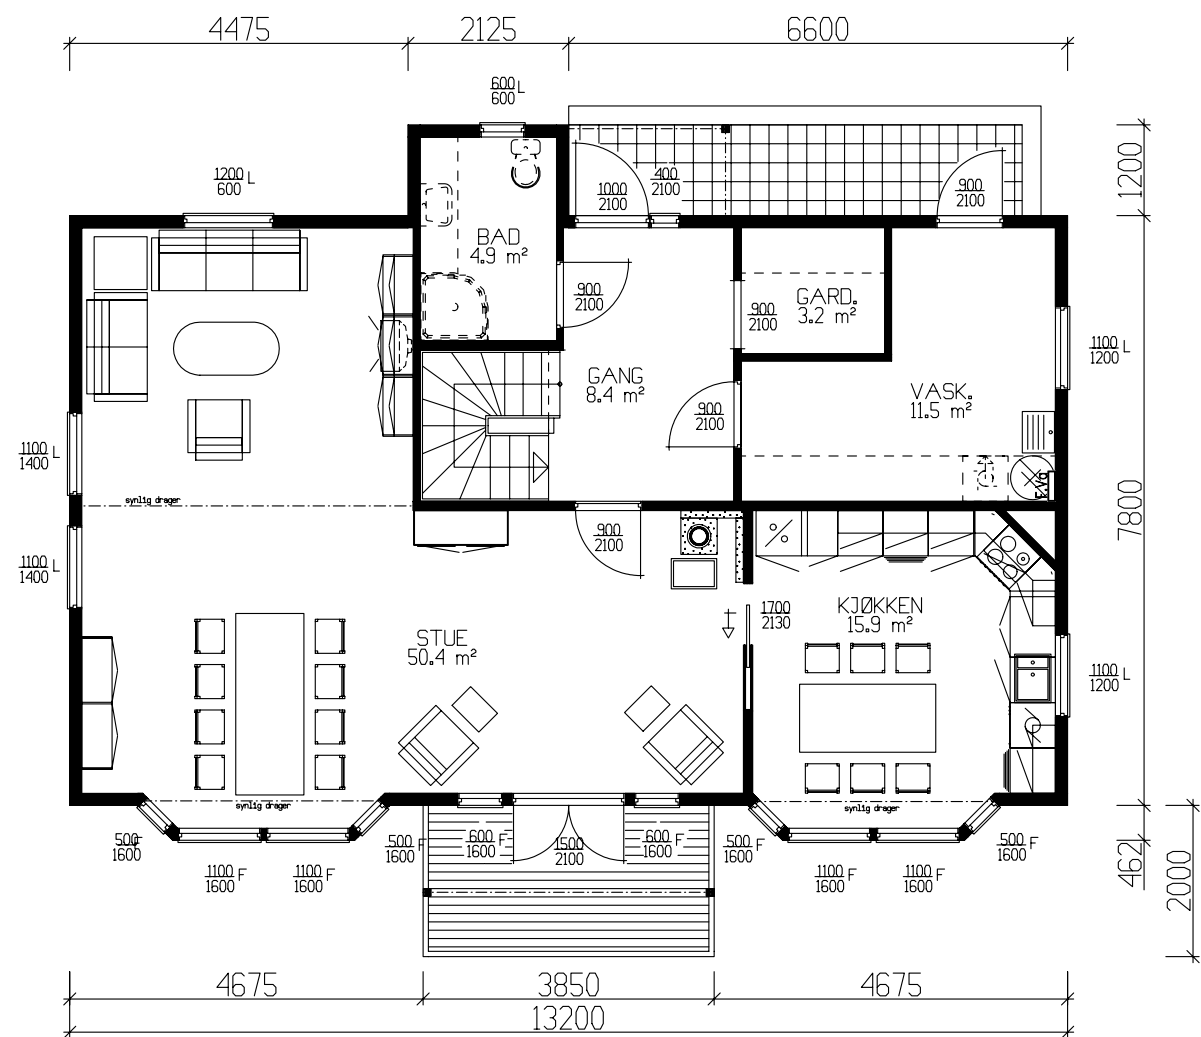

HOVEDPLAN 101.0m² BRA

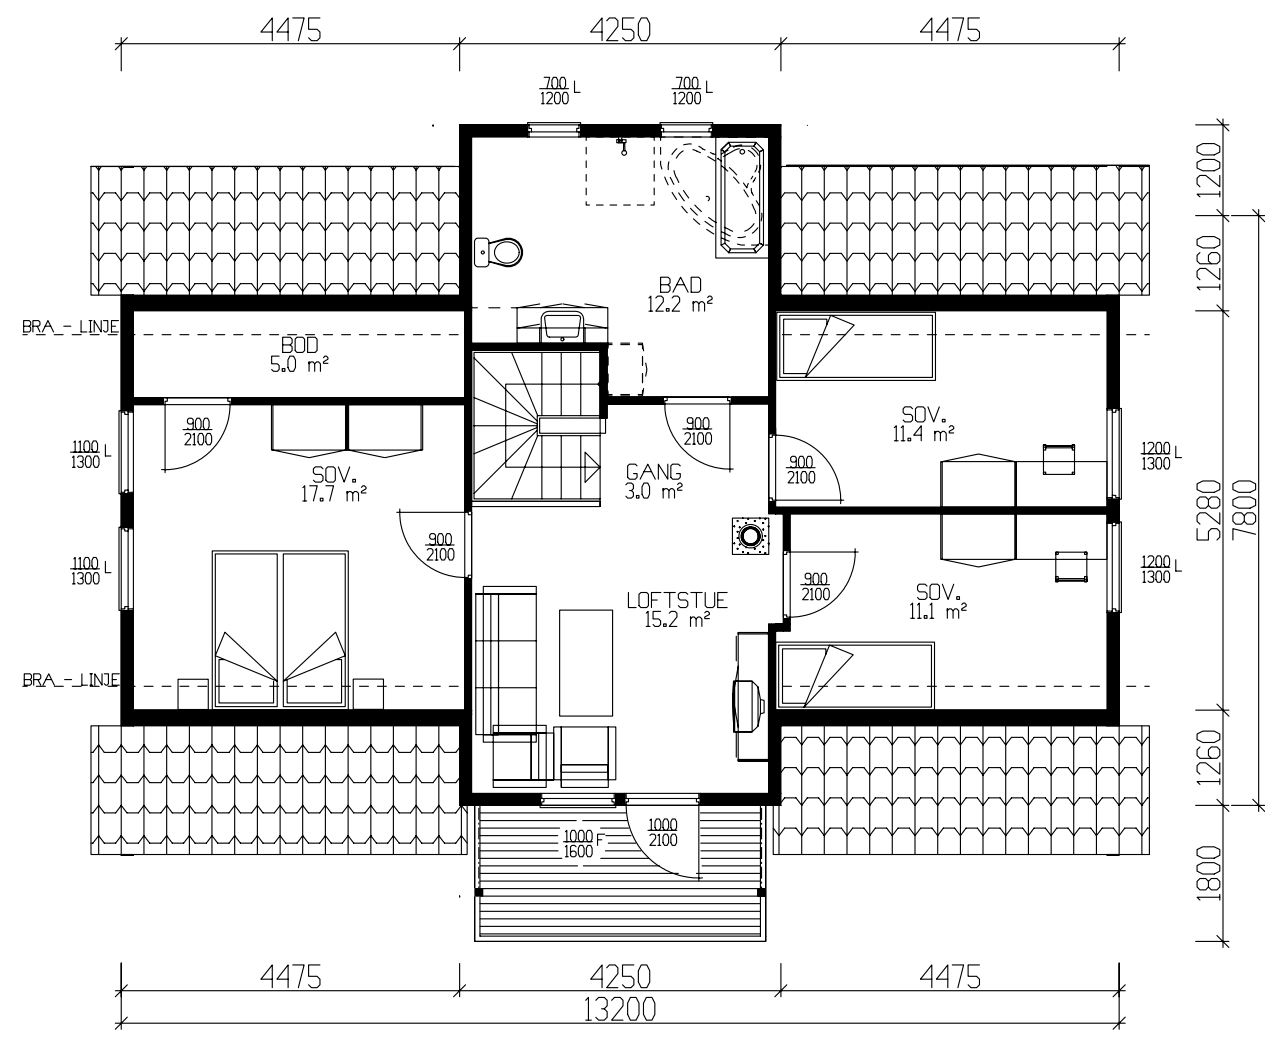

ETASJEPLAN 75.7m² BRA

Tek 97 av versjon 29.08.2001

	BRA
Und.etg.plan	91.10
Hovedplan	101.00
Etg.plan	75.70
Sum 1 m²	267.80


GRUNNFLATE	(M ²)	105.5
BEBYGD AREAL	(M ²)	118.4

Tiltakshaver: Geir Gansmo					 VestlandsHus	
Leverandør: Skogmo Tre AS						
Hustype: Nonshornet			PLAN			DATO 17.02.06
Byggeplassens adresse: Otterøy , Namsos Kommune			ARKIV NR. 40-178			REV.1 07.10.08 mhv
						REV.2
G.nr.			Br.nr.		REV.3	
ER TEGNING KONTROLLERT I H.T. SJEKKLISTER ?			Nei		SKALA 1 : 100	
					 DATA DESIGN SYSTEM	
VestlandsHusgruppens arkitektkontor – 6018 Alesund – Tlf. 70 17 89 00						
TEGNINGEN MÅ HVERKEN HELT ELLER DELVIS KOPIERES ELLER BENYTTES VED TILTAK SOM VESTLANDSHUS IKKE MEDVIRKER I.						

Tegningsnr.	501
Prosj.fnr.	538a



Fasade mot sør

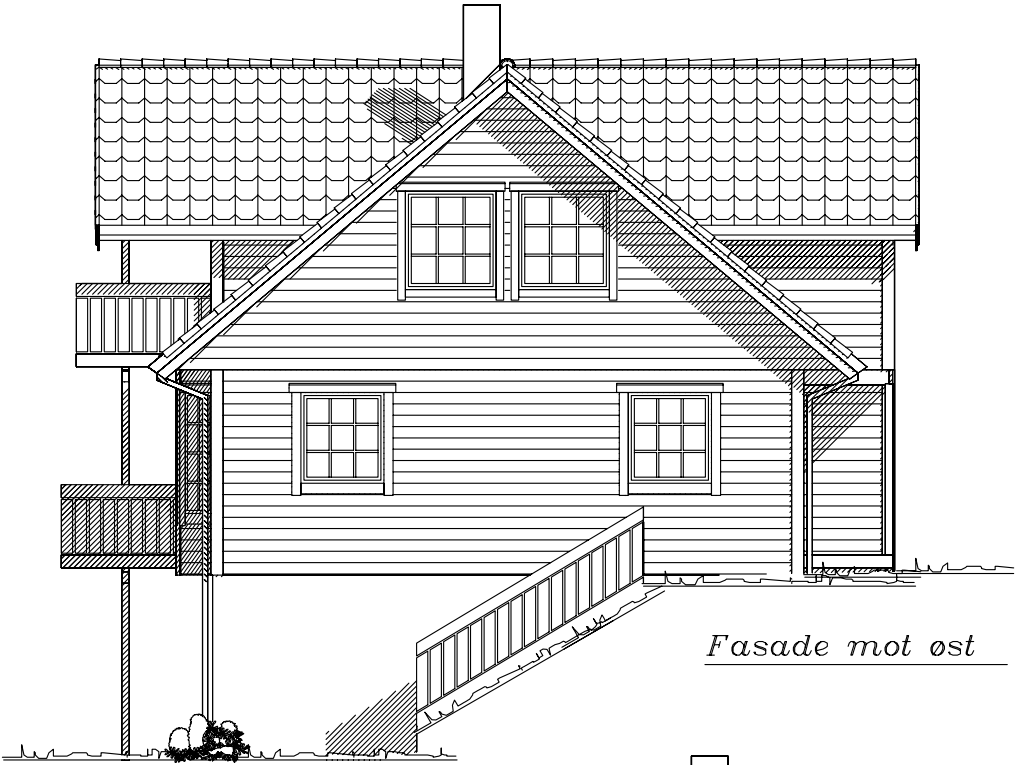

Fasade mot øst





Fasade mot nord



Fasade mot vest

UTFORMING AV TILTAK BEKREFTES FOREVIST:				
Nabo.nr.	G.nr.	Br.nr.	Dato	Sign.
Nabo.nr.	G.nr.	Br.nr.	Dato	Sign.
Nabo.nr.	G.nr.	Br.nr.	Dato	Sign.
Nabo.nr.	G.nr.	Br.nr.	Dato	Sign.

Tiltakshaver: Geir Gansmo				 VestlandHus
Leverandør: Skogmo Tre AS				
Hustype: Nonshornet		FASADER	DATO 17.02.06	
Byggeplassens adresse:		ARKIV NR.	REV.1 07.10.08 mhv	
Otterøy , Namsos Kommune		40-178	REV.2	
G.nr.		Br.nr.	ER TEGNING KONTROLLERT I H.T. SJEKKLISTER ?	REV.3
			Nei	SKALA 1 : 100
VestlandsHusgruppens arkitektkontor – 6018 Alesund – Tlf. 70 17 89 00				Tegningsnr. 502
TEGNINGEN MÅ HVERKEN HELT ELLER DELVIS KOPIERES ELLER BENYTTES VED TILTAK SOM VESTLANDSHUS IKKE MEDVIRKER I.				Prosj.nr. 538a

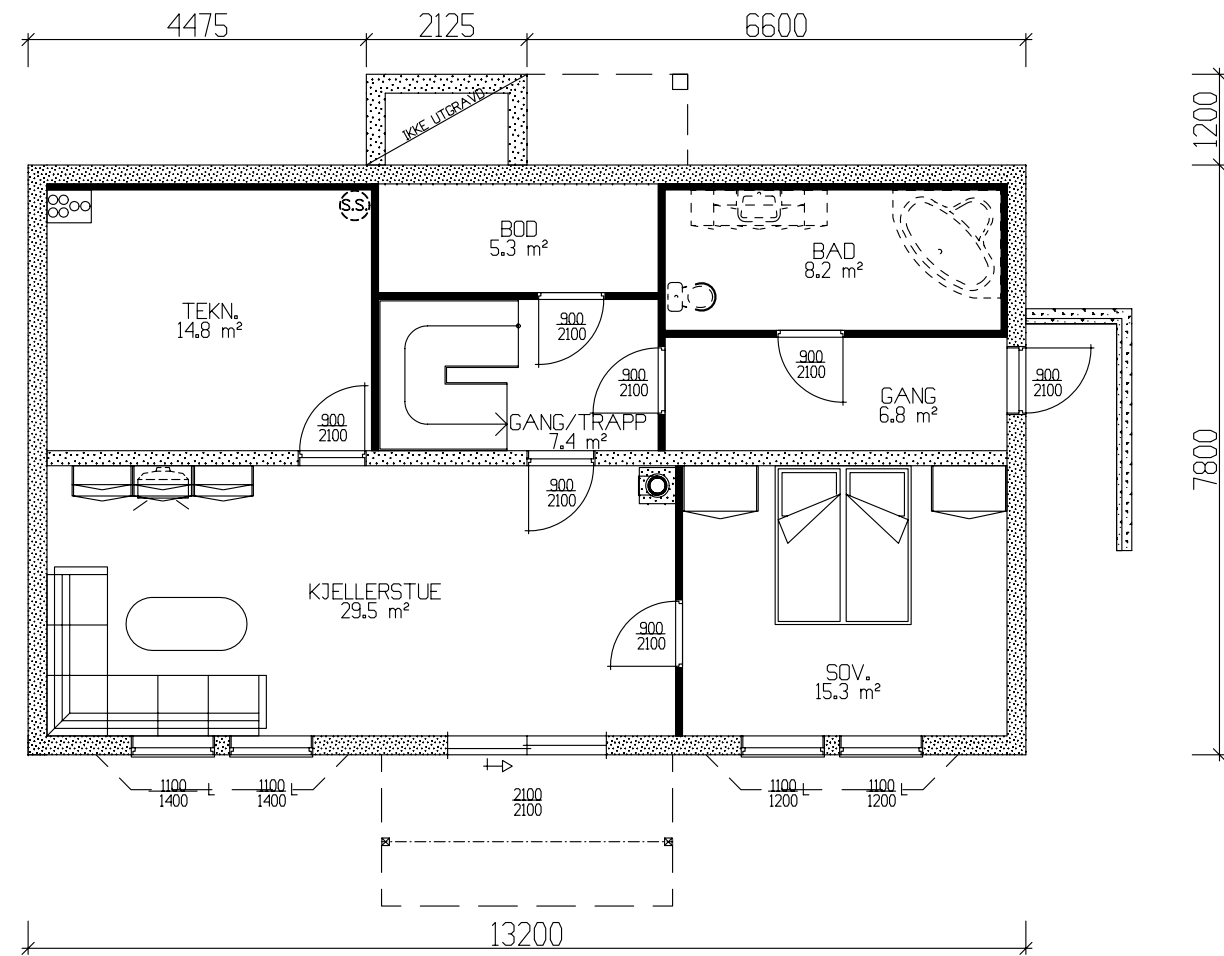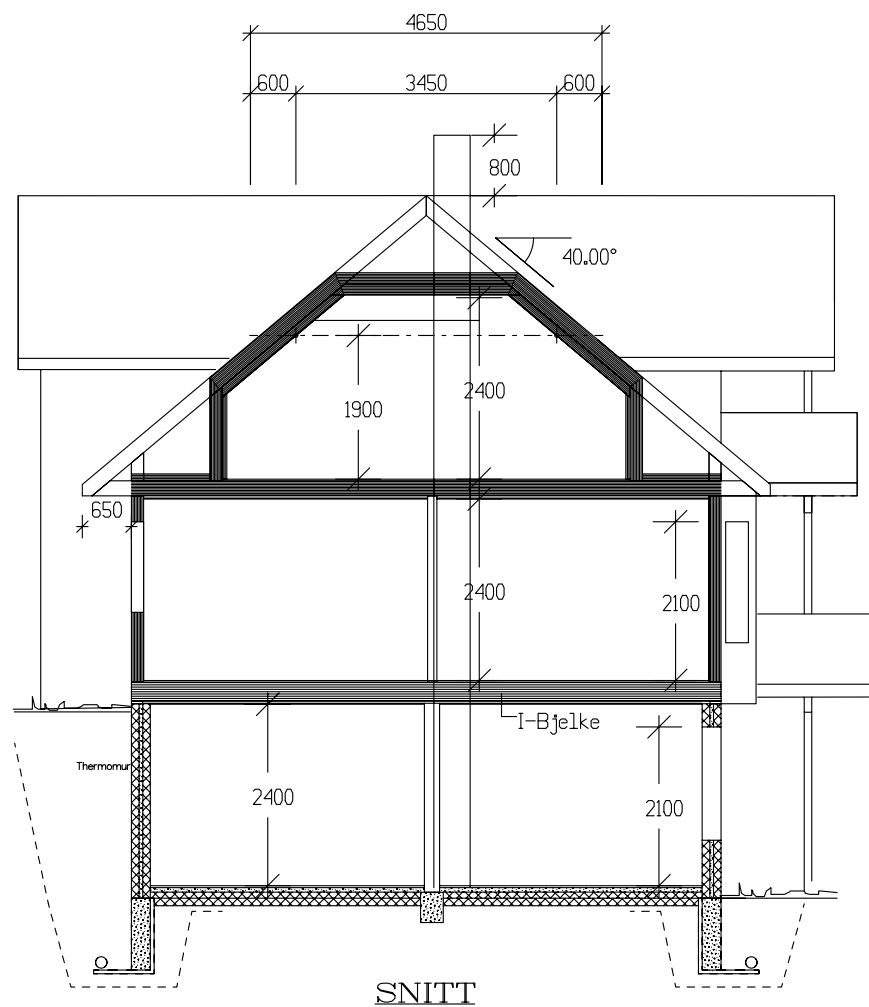

UNDERETASJE 91.9m² BRA

Prosjektert etter TEK 97 av 29.08.01

Tiltakshaver: Geir Gansmo					 VestlandsHus	
Leverandør: Skogmo Tre AS						
Hustype: Nonshornet			PLAN/SNITT		DATO	17.02.06
Byggeplassens adresse: <i>Otterøy , Namsos Kommune</i>			ARKIV NR.		REV.1	07.10.08 mhv
					REV.2	
					REV.3	
					SKALA	1 : 100
G.nr.	Br.nr.	ER TEGNING KONTROLLERT I H.T. SJEKKLISTER ?		Nei	 DATA DESIGN SYSTEM	
VestlandsHusgruppens arkitektkontor – 6018 Alesund – Tlf. 70 17 89 00						
TEGNINGEN MÅ HVERKEN HELT ELLER DELVIS KOPIERES ELLER BENYTTES VED TILTAK SOM VESTLANDSHUS IKKE MEDVIRKER I.						