

Prosjekttegninger


Tiltakshaver : Gusterud Bygg AS
Gårds- og bruksnummer : 61/26

Forhandler : Gusterud Bygg AS




Tegningene leveres av :


 **VESTLANDS HUS**
Arkitekter

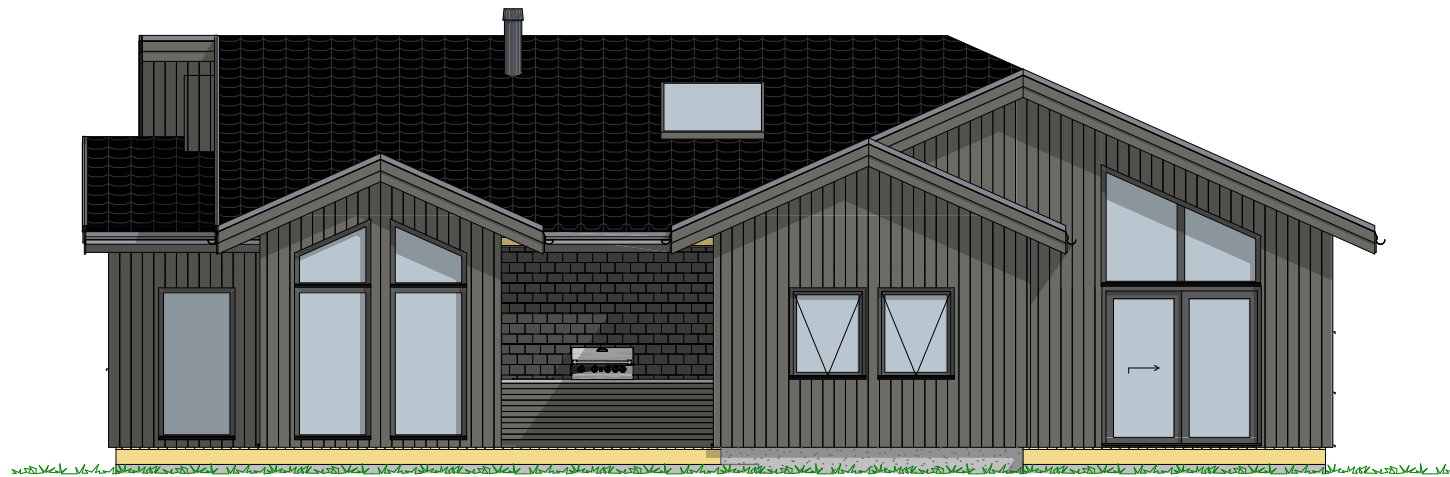


1:100 Fasade Sør

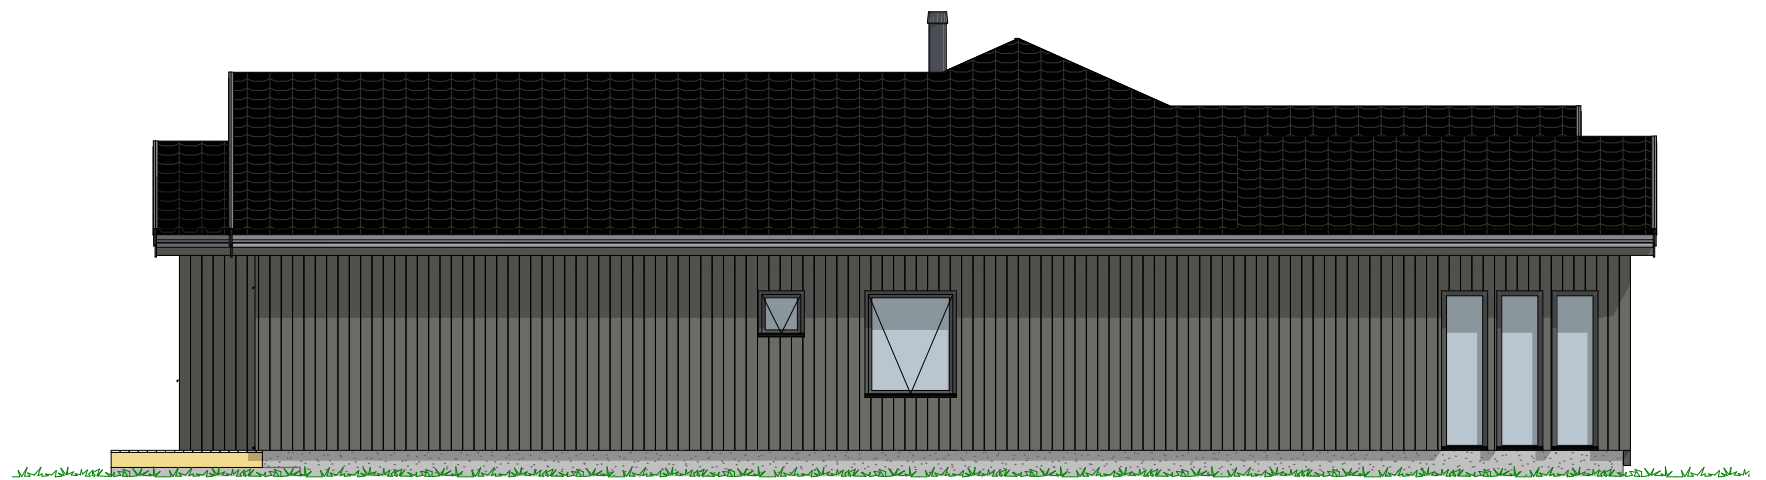

1:100 Fasade Øst

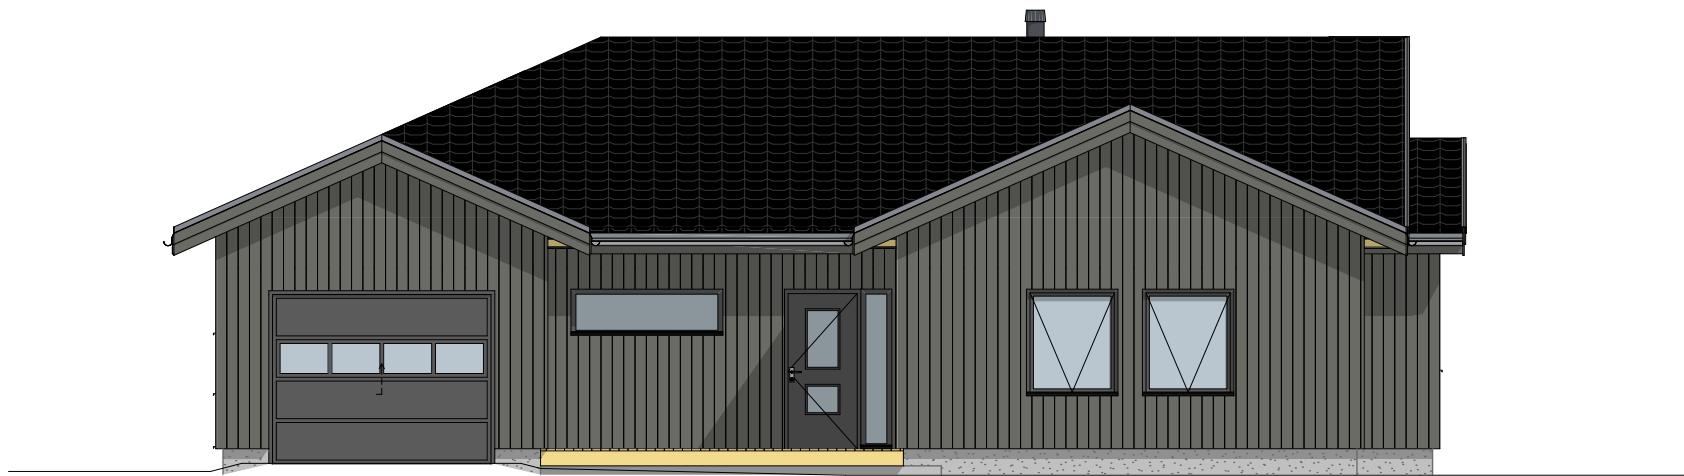


1:100 Fasade Nord

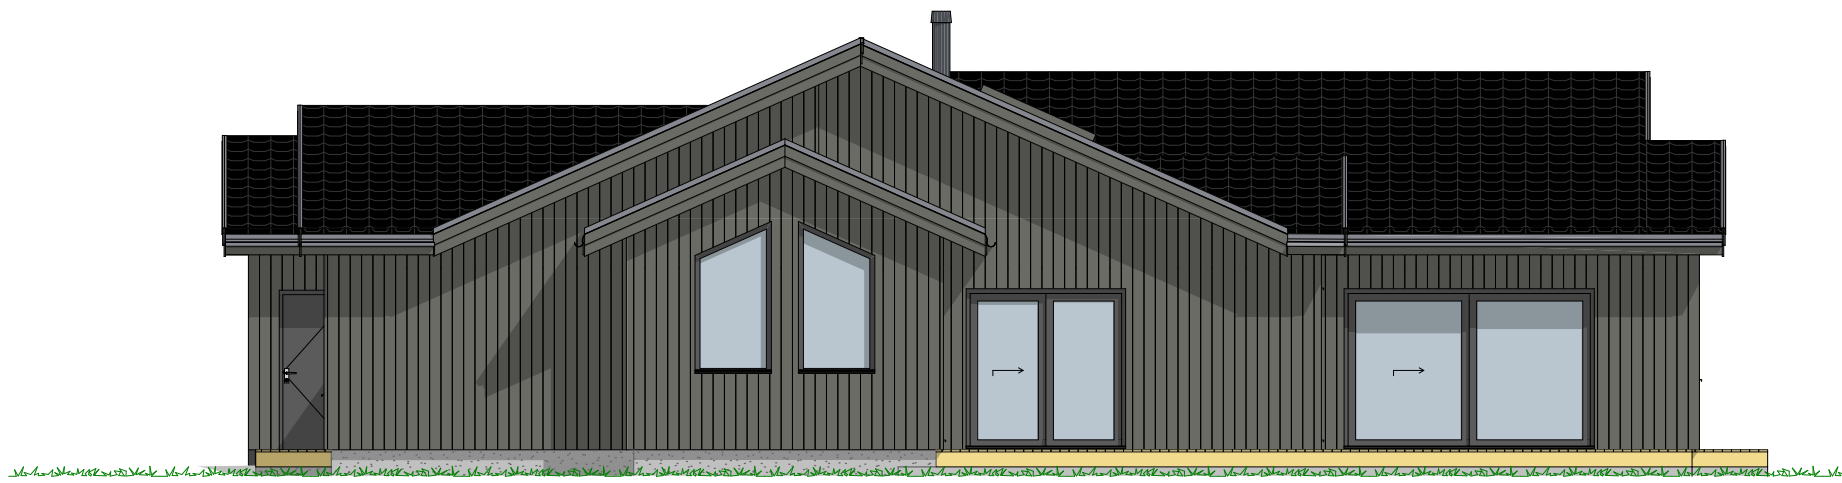

1:100 Fasade Vest

P-ROM		
	BRA	163,5
		163,5 m²

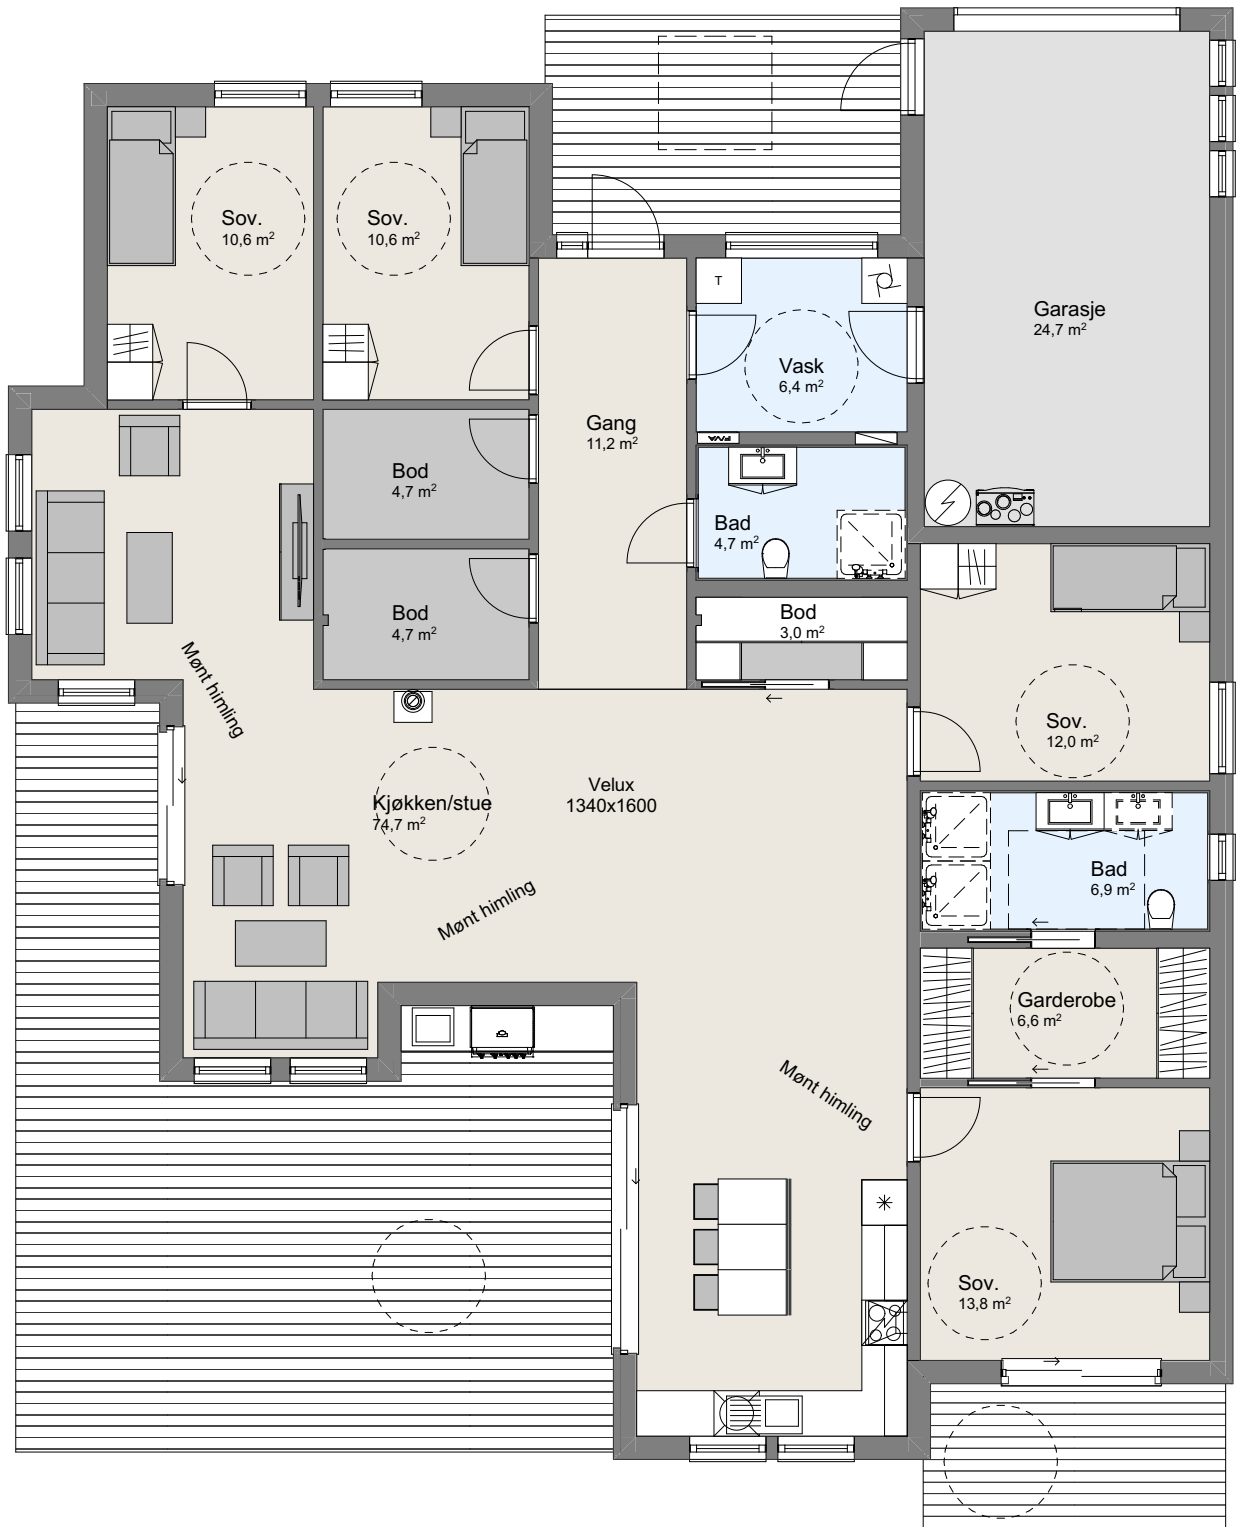

1:100 H. Etasje

Tiltakshaver Gusterud Bygg AS
Forhandler Gusterud Bygg AS
Myrersvingen 43, 2080 Eidsvoll

Tegningsnr.: 606
Gnr./Bnr.: 61/26
Prosjektnr.: 210116
Dato: 18.06.2021

VESTLANDSHUS ARKITEKTER AS - 6018 ÅLESUND - TLF 70178900

TEGNINGEN MÅ HVERKEN HELT ELLER DELVIS KOPIERES ELLER BENYTTES VED TILTAK SOM VESTLANDSHUS IKKE MEDVIRKER I


VESTLANDSHUS
Arkitekter

