


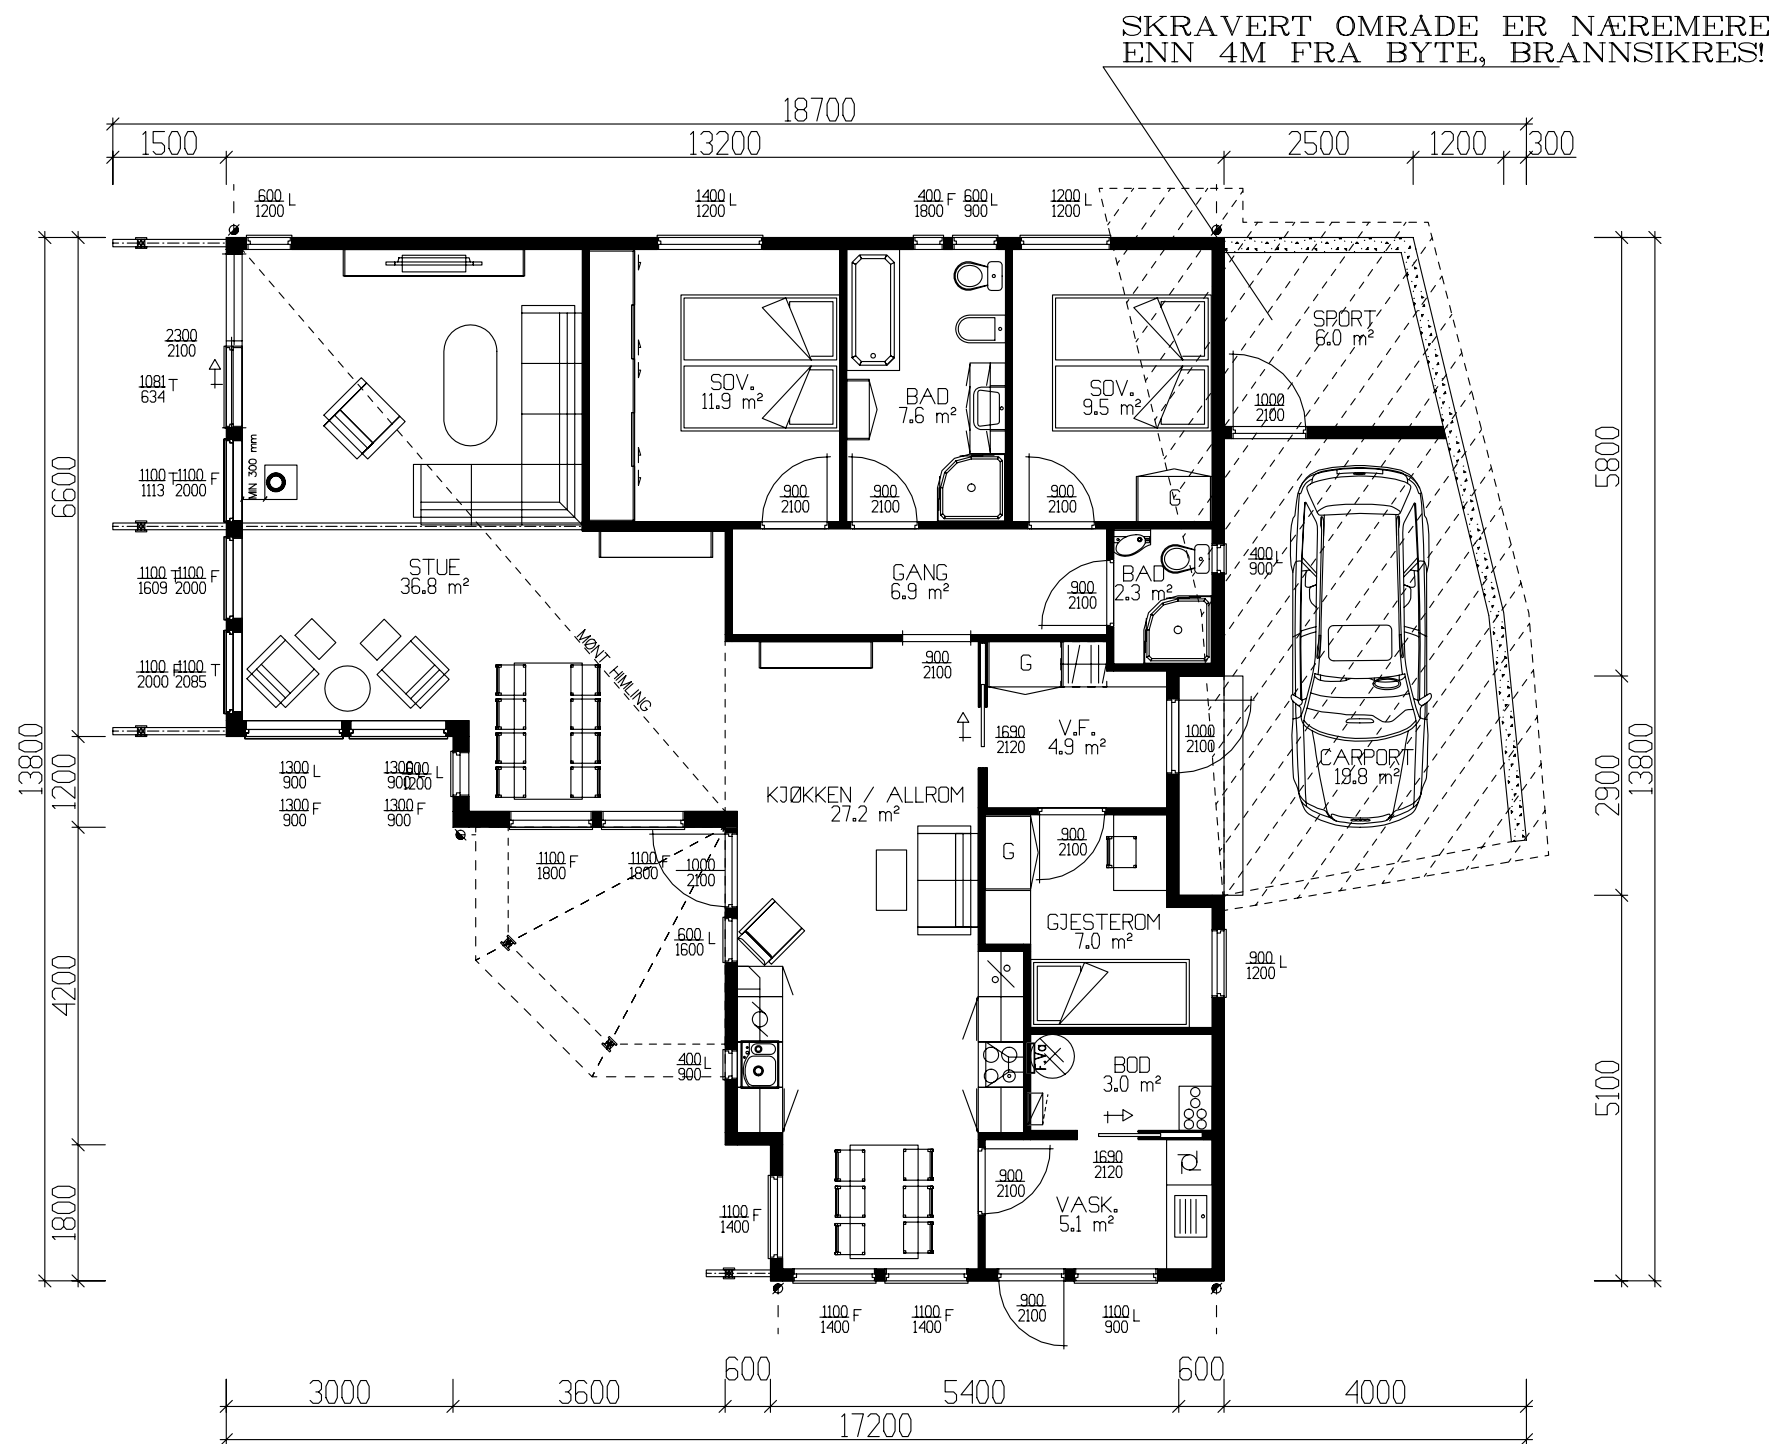


HOVEDPLAN 126,7m² BRA + SPORTSBOD 6,0m² BRA


	BRA
Hovedplan	126.70
Utv. bod 1. etg.	6.00
Sum 1 m²	132.70

GRUNNFLATE	(M ²)	138,0
BEBYGD AREAL	(M ²)	170,2


Tiltakshaver: Gerd Vatlle					 VestlandsHus	
Leverandør: VestlandsHus Mjelde AS						
Type: SPESIAL		PLAN				
Byggeplassens adresse:			ARKIV NR.			
Stanghelle Vest, Vaksdal kommune					TRYGGE HJEM	
G.nr. 20		Br.nr. 424		ER TEGNING KONTROLLERT I H.T. SJEKKLISTER ?		Tegningsnr. 501
		JA		 DATA DESIGN SYSTEM		Prosj.nr. 016t
VestlandsHusgruppens arkitektkontor – 6018 Alesund – Tlf. 70 17 89 00						
TEGNINGEN MÅ HVERKEN HELT ELLER DELVIS KOPIERES ELLER BENYTTES VED TILTAK SOM VESTLANDSHUS IKKE MEDVIRKER I.						

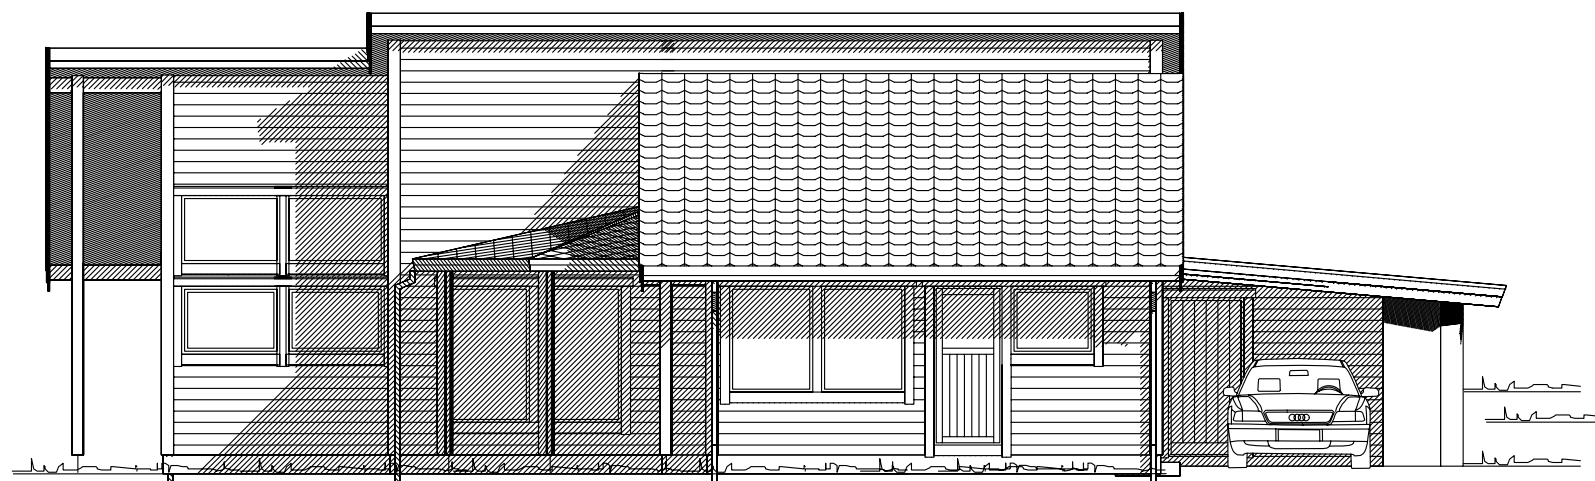


Fasade mot _____

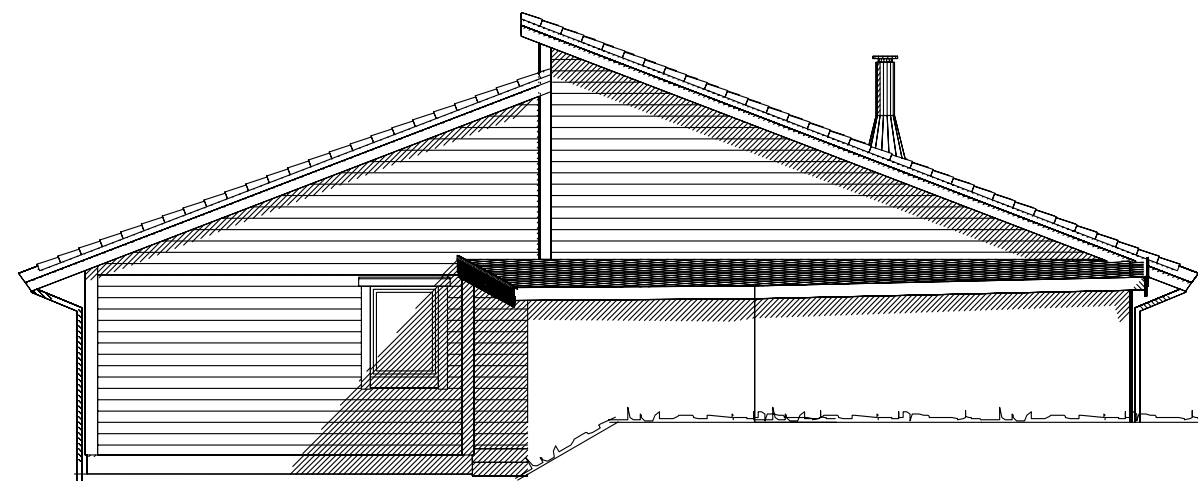


Fasade mot _____

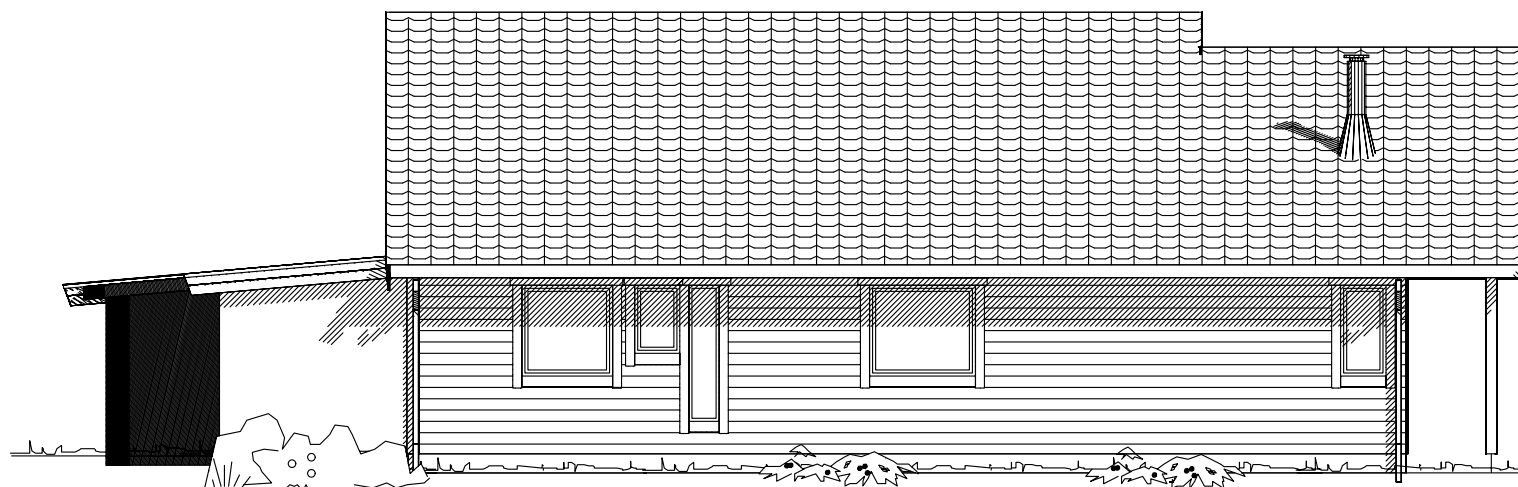

Fasade mot _____

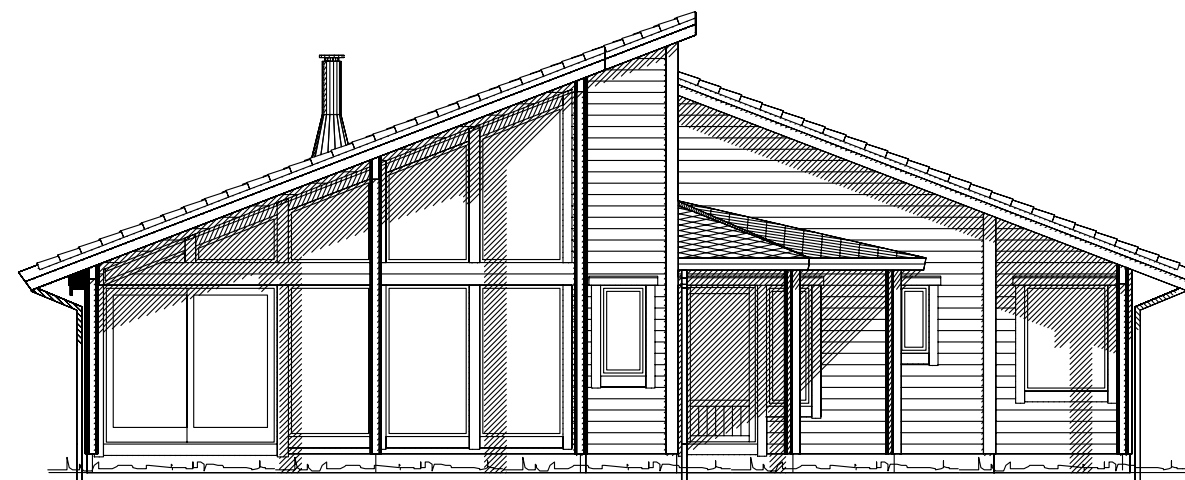

Fasade mot _____

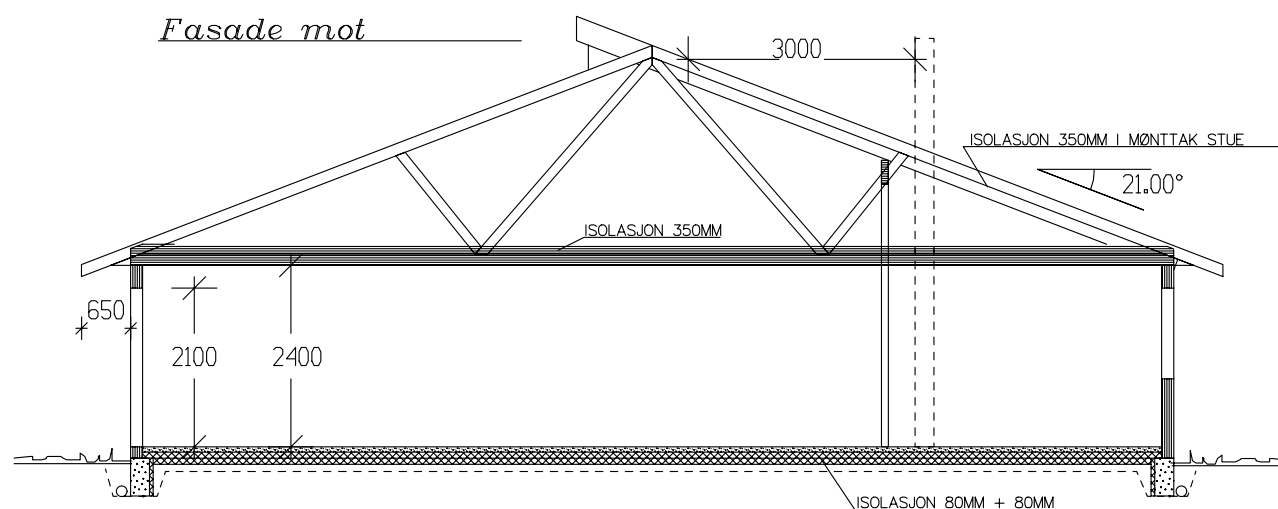


SNITT

UTFORMING AV TILTAK BEKREFTES FOREVIST:

Nabo.nr.	G.nr.	Br.nr.	Dato	S1gn.
Nabo.nr.	G.nr.	Br.nr.	Dato	S1gn.
Nabo.nr.	G.nr.	Br.nr.	Dato	S1gn.
Nabo.nr.	G.nr.	Br.nr.	Dato	S1gn.

_____ Ferdig planert terreng
- - - - - KOTE Bak / under terreng
- - - - - KOTE Eksisterende terreng

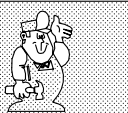Tiltakshaver: Gerd Vatle				 TRYGGE HJEM	
Leverandør: VestlandsHus Mjelde AS					
Type: SPESIAL		FASADER/SNITT		DATO 11.12.06 tv	
Byggeplassens adresse:		ARKIV NR.		REV.1	
Stanghelle Vest, Vaksdal kommune				REV.2	
G.nr. 20 Br.nr. 424		ER TEGNING KONTROLLERT I H.T. SJEKKLISTER ?		REV.3	
		JA		SKALA 1 : 200	
VestlandsHusgruppens arkitektkontor – 6018 Alesund – Tlf. 70 17 89 00				Tegningsnr. 502	
TEGNINGEN MÅ HVERKEN HELT ELLER DELVIS KOPIERES ELLER BENYTTES VED TILTAK SOM VESTLANDSHUS IKKE MEDVIRKER I.				Prosj.nr. 016t	