



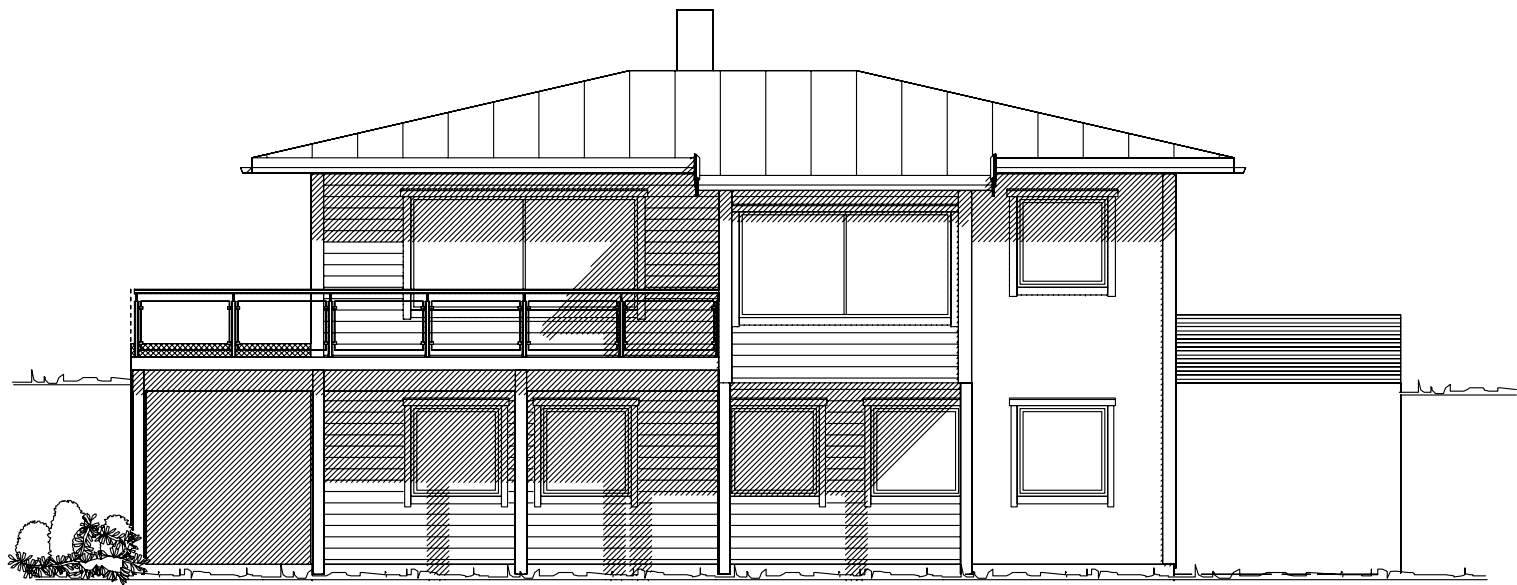

Fasade mot _____.

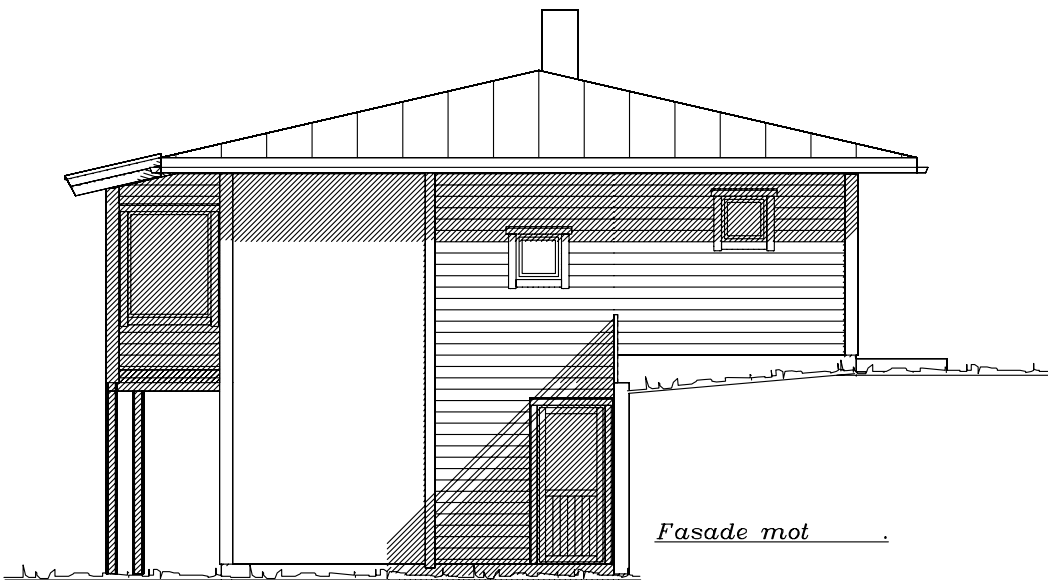

Fasade mot _____.

Prosjektert etter TEK 97 rev. 07


Tiltakshaver: Bård Halvorsen				 VestlandsHus
Leverandør: VestlandsHus Mjelde AS				
Hustype: Middagshornet		Fasade 1-2		
Byggeplassens adresse: Søvikmarka, Bergen		ARKIV NR.		
G.nr.	Br.nr.	ER TEGNING KONTROLLERT I H.T. SJEKKLISTER ?		NEI
G.nr. 38		Br.nr. 637		
VestlandsHusgruppens arkitektkontor – 6018 Alesund – Tlf. 70 17 89 00				
TEGNINGEN MÅ HVERKEN HELT ELLER DELVIS KOPIERES ELLER BENYTTES VED TILTAK SOM VESTLANDSHUS IKKE MEDVIRKER I.				

DATO	03.03.09	sk
REV.1	14.09.10	opv
REV.2		
REV.3		
SKALA	1 : 100	
DATA DESIGN SYSTEM		

TRYGGE HJEM
Tegningsnr. 501
Prosj.nr. 5450


UTFORMING AV TILTAK BEKREFTES FOREVIST:

Nabo.nr.	G.nr.	Br.nr.	Dato	Sign.
Nabo.nr.	G.nr.	Br.nr.	Dato	Sign.
Nabo.nr.	G.nr.	Br.nr.	Dato	Sign.
Nabo.nr.	G.nr.	Br.nr.	Dato	Sign.

 
 Ferdig planert terreng

 Bak / under terreng

 Eksisterende terreng

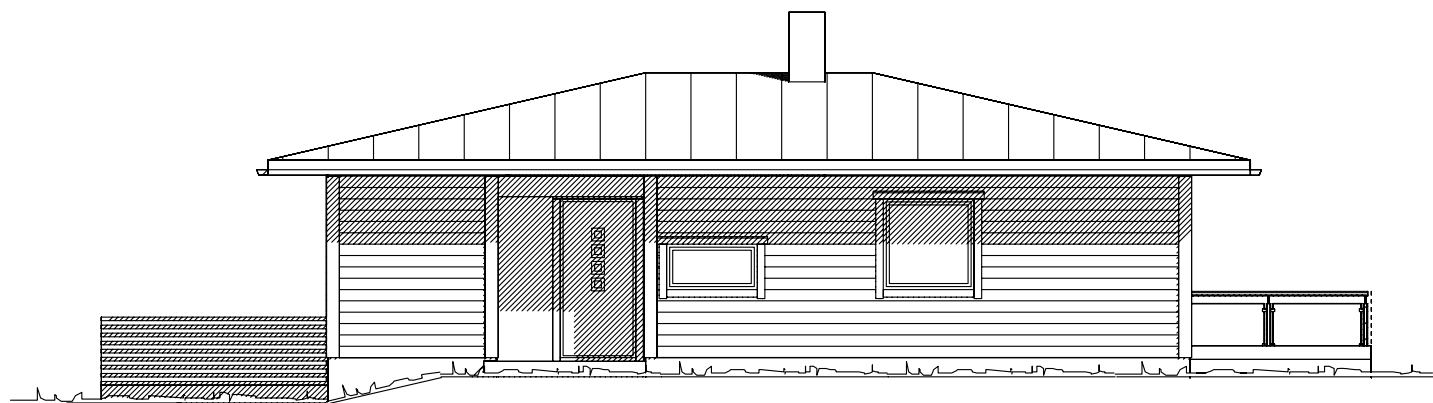

Fasade mot _____.

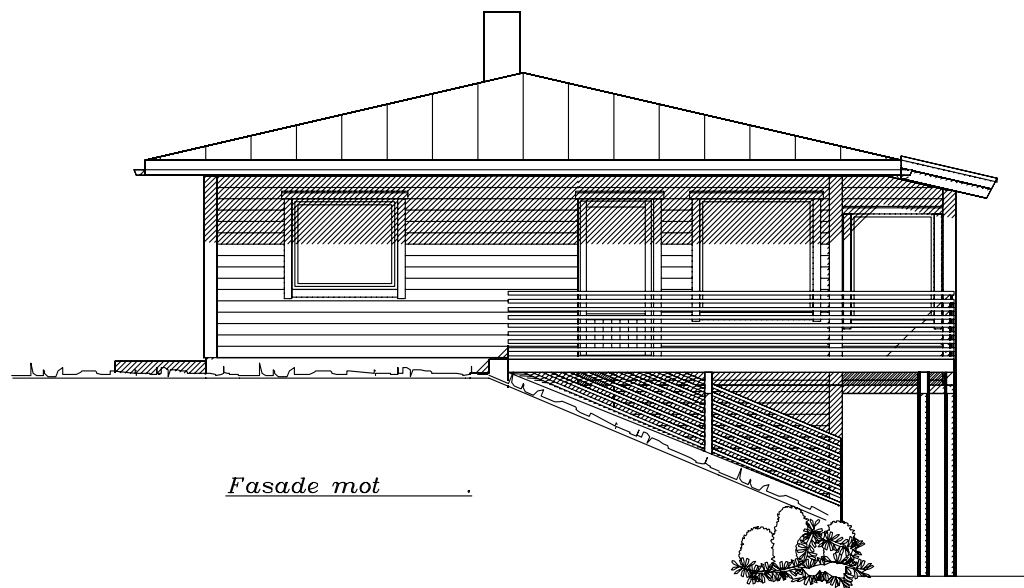




Fasade mot _____.


Prosjektert etter TEK 97 rev. 07

Tiltakshaver: Bård Halvorsen				 VestlandsHus
Leverandør: VestlandsHus Mjelde AS				
Hustype: Middagshornet		Fasade 3-4		
Byggeplassens adresse:		ARKIV NR.		
Søvikmarka, Bergen				TRYGGE HJEM
G.nr. 38 Br.nr. 637		ER TEGNING KONTROLLERT I H.T. SJEKKLISTER ?		Tegningsnr. 502
NEI		SKALA 1 : 100		Prosj.nr. 5450
VestlandsHusgruppens arkitektkontor – 6018 Alesund – Tlf. 70 17 89 00				
TEGNINGEN MÅ HVERKEN HELT ELLER DELVIS KOPIERES ELLER BENYTTES VED TILTAK SOM VESTLANDSHUS IKKE MEDVIRKER I.				

UTFORMING AV TILTAK BEKREFTES FOREVIST:

Nabo.nr.	G.nr.	Br.nr.	Dato	Sign.
Nabo.nr.	G.nr.	Br.nr.	Dato	Sign.
Nabo.nr.	G.nr.	Br.nr.	Dato	Sign.
Nabo.nr.	G.nr.	Br.nr.	Dato	Sign.

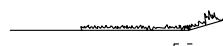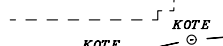  Ferdig planert terreng
 Bak / under terreng
 Eksisterende terreng

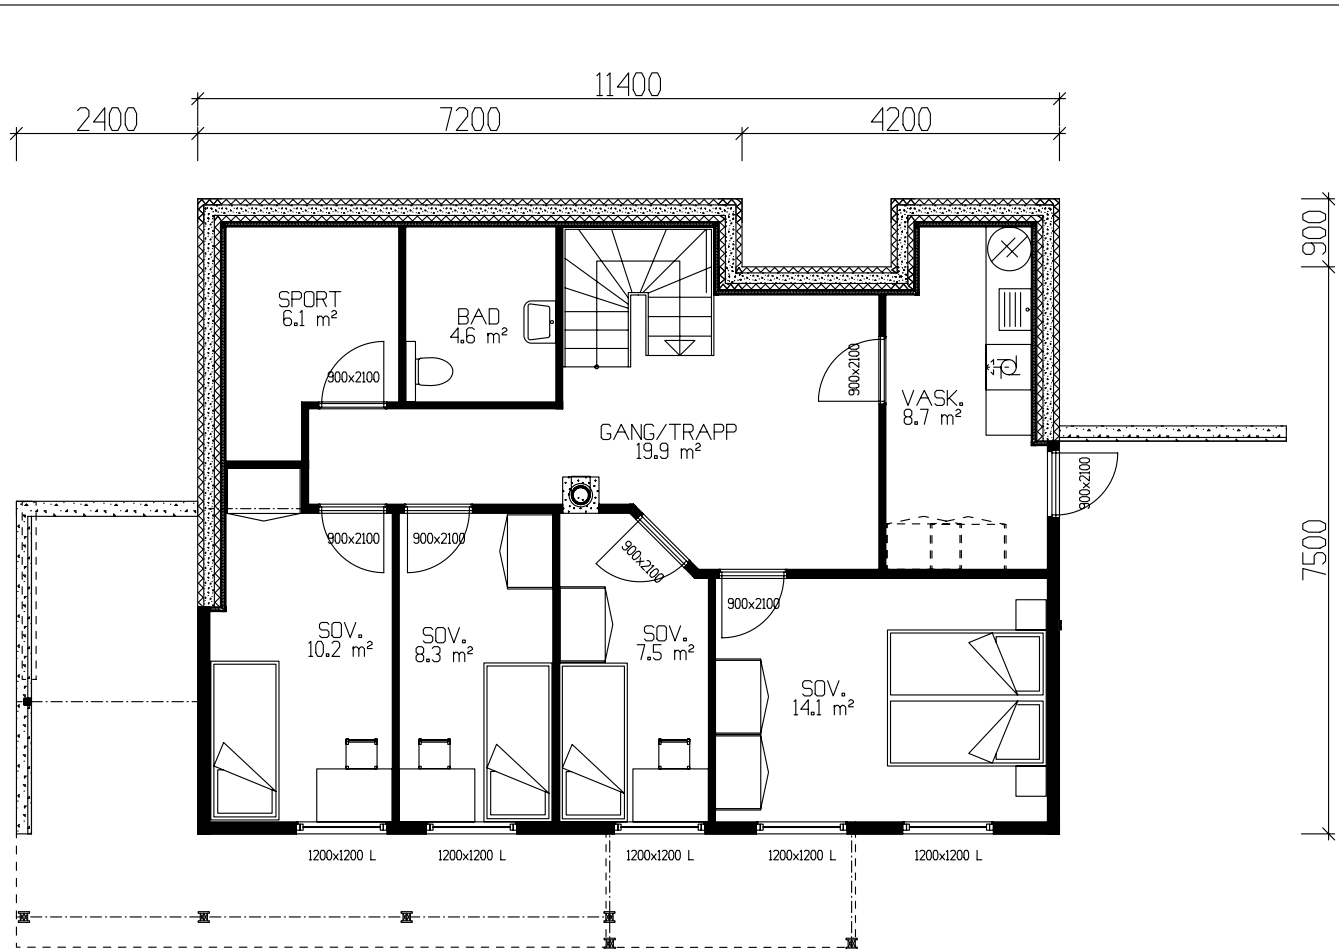


UNDERETASJE 83,0m² BRA.

Det må søkes om dispensasjon fra foreskriftens krav til lysareal på sover. 10,2 m², 8,3 m², 7,5 m²



HOVEDPLAN 89,9m² BRA

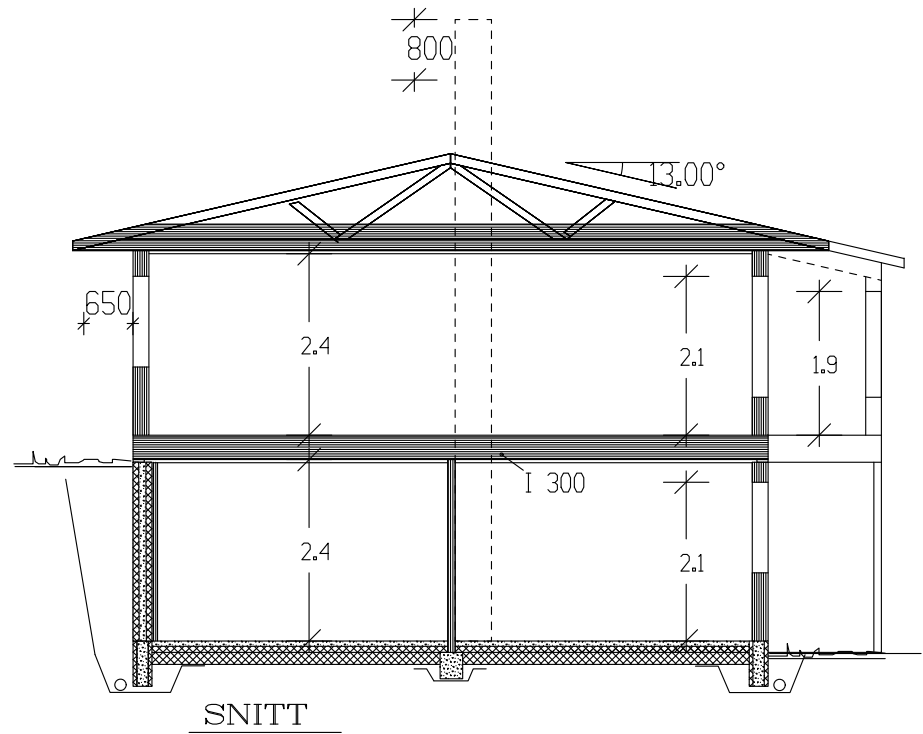

Arealberegninger 1 hht. NS 3940	Bruksareal BRA i m²	
	Pr etasje	Sum BRA
U. etg. plan	83.0	83.0
H. etg. plan	89.9	89.9
SUM :	172.9	172.9
BYA :	123.0	123.0
Grunnflate/ fotavtrykk :	98.9	

Tiltakshaver: Bård Halvorsen					 VestlandsHus TRYGGE HJEM Tegningsnr. 503 Prosj.nr. 5450
Leverandør: VestlandsHus Mjelde AS					
Hustype: Middagshornet		Plan		DATO 03.03.09 sk REV.1 14.09.10 opv	
Byggeplassens adresse:		ARKIV NR.		REV.2 REV.3	
Søvikmarka, Bergen				SKALA 1 : 100	
G.nr. 38	Br.nr. 637	ER TEGNING KONTROLLERT I H.T. SJEKKLISTER ?		NEI	 DATA DESIGN SYSTEM
VestlandsHusgruppens arkitektkontor – 6018 Alesund – Tlf. 70 17 89 00					
TEGNINGEN MÅ HVERKEN HELT ELLER DELVIS KOPIERES ELLER BENYTTES VED TILTAK SOM VESTLANDSHUS IKKE MEDVIRKER I.					

NB! Ved innhenting av pristilbud av ytterdører og vindu, må forutsetningen i varmetapsberegning legges til grunn. Her blir det forutsatt en maksimal, gjennomsnittlig U-verdi til ytterdører og vindu for bygget. Gjennomsnittlig U-verdi er her: _____

Prosjektert etter TEK 97 rev. 07