



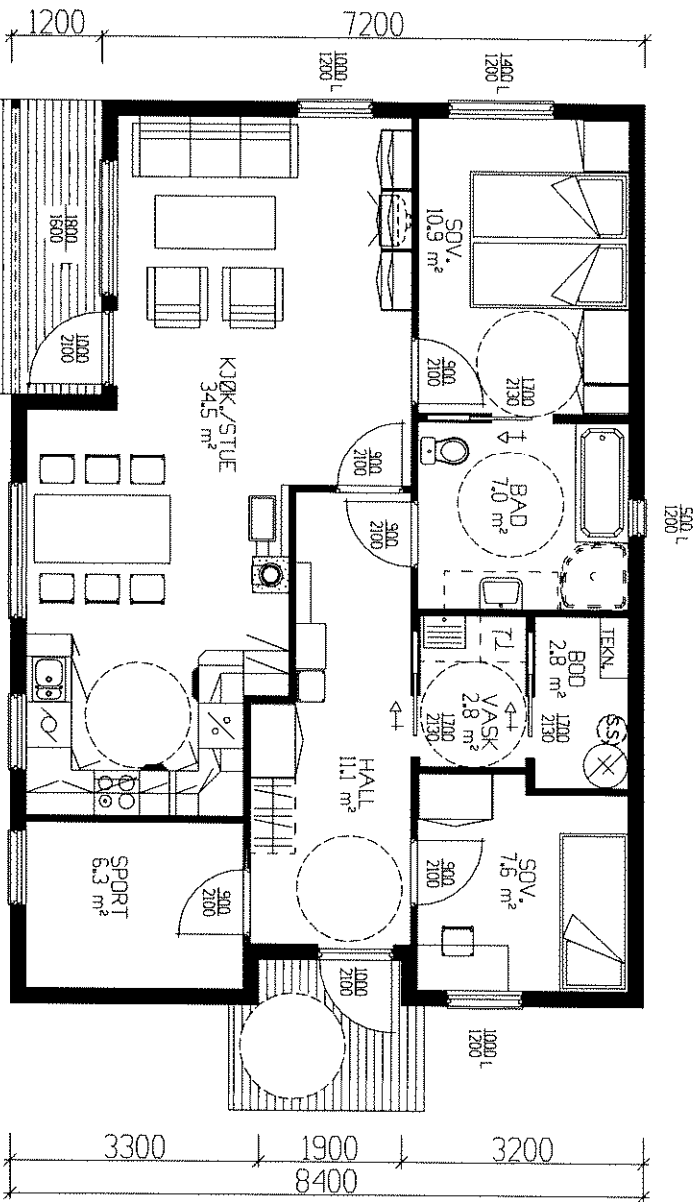

HOVEDPLAN 79.7m² BRA-K + SPORTSBOD 6.3m² BRA

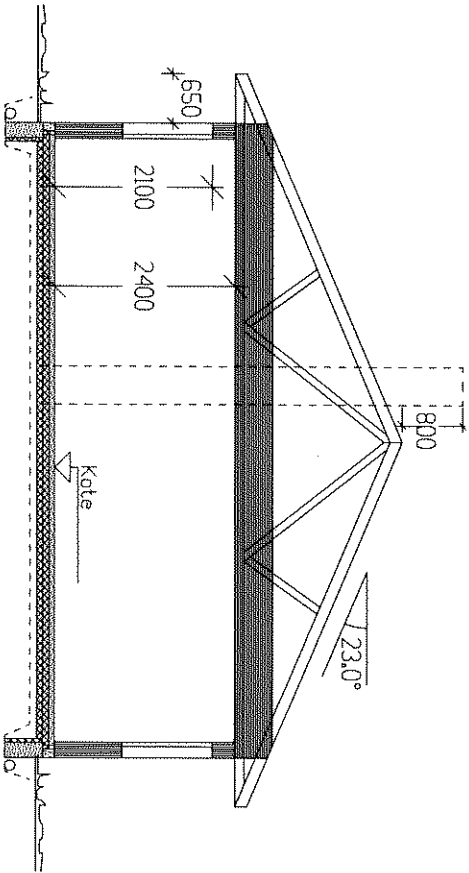


SNITT


Huset beregnes for ventilasjonsanlegg med høyeffektiv varmegjennvinner .

Tiltakshaver: Lønnebakken 38/ Byggm. Alf R.Mjelde									
Leverandør: Byggm. Alf R.Mjelde AS									
HUSTYPE: SPECIAL					PLAN /SNITT				
Byggeplassens adresse:									
Lønnebakken 38 , Samnanger									
G.nr. 24		Br.nr.		ER TEGNING KONTROLLERT		Nei		DATA DESIGN SYSTEM	
Vestlandshusgruppens arkitektkontor – 6018 Ålesund – Tlf. 70 17 89 00									
TEGNINGEN PÅ HVERKEN HELT ELLER DELVIS KOPIERES ELLER BENYTTES VED TILTAK SOM VESTLANDSHUS IKKE MEDVIRKER I.									
TRYKKE HJEM									
Tegningsnr. 501									
Prosj.nr. 340a									
Vestlandshus									
DATO 30.08.05 m/hv									
REV.1									
REV.2									
REV.3									
SKALA 1 : 100									
DATA DESIGN SYSTEM									


Energi bolig			
BRA	B.fakt	BA	BRA-K
79.70	1.0	79.70	79.70
Utv. bod l. etg.	6.30	0.6	3.78
0			
Sum 1 m²	86.00		83.48
79.70			
GRUNNFLATE	(M²)	95.0	
BEBYGD AREAL	(M²)	100.8	

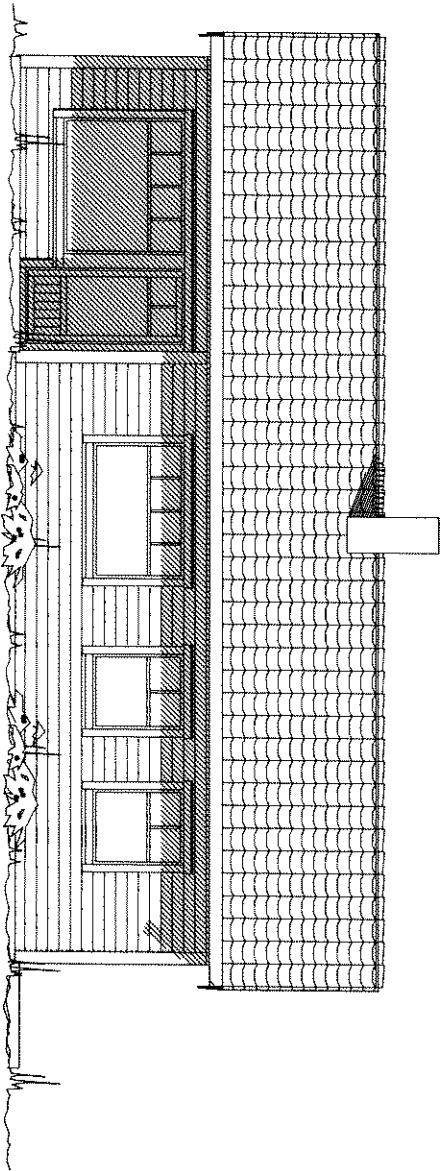


Fasade mot sør-vest

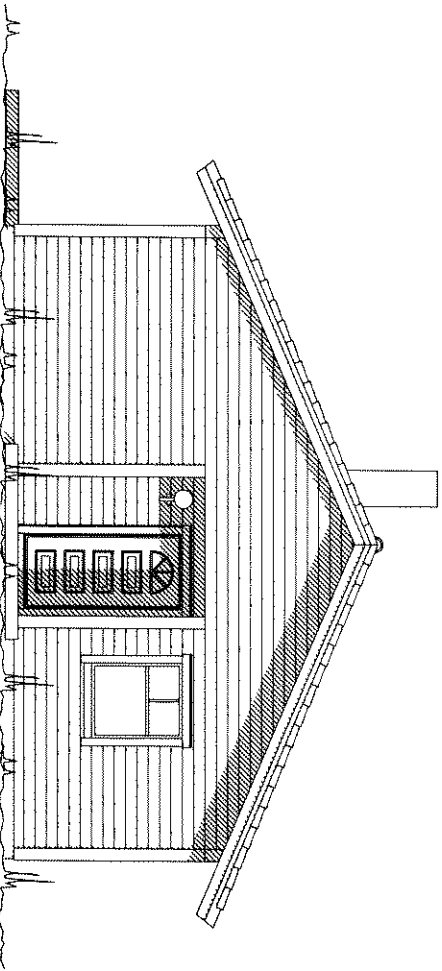

Fasade mot sør-øst

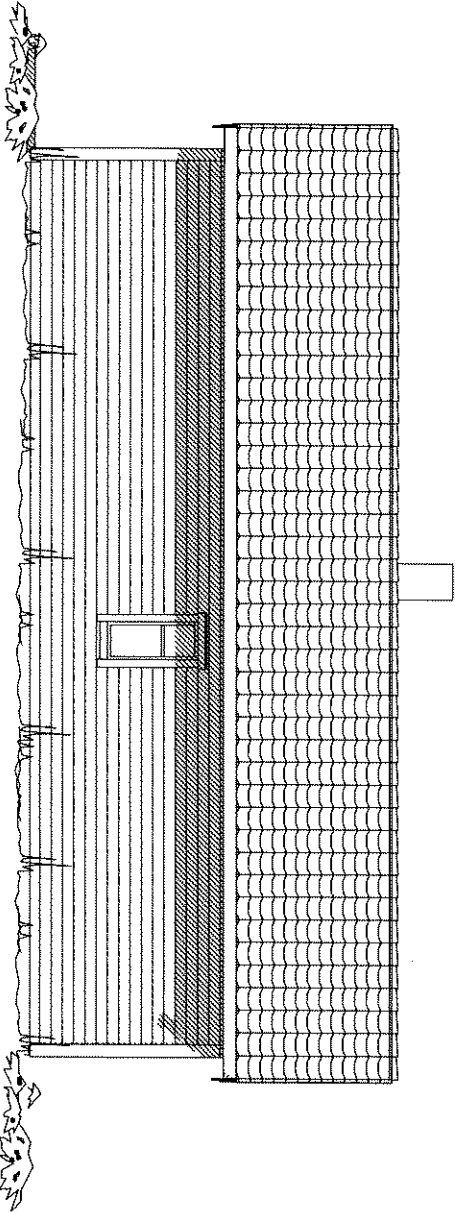

Fasade mot nord-øst

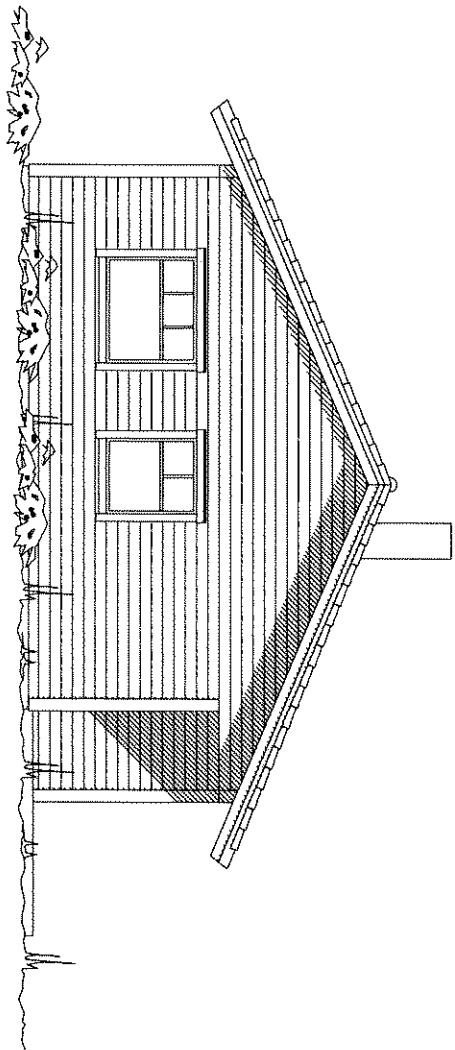

Fasade mot nord-vest

UTFORMING AV TILTAK BEKREFTES FOREVIST:			
Nabo.nr.	G.nr.	Br.nr.	Dato
Nabo.nr.	G.nr.	Br.nr.	Dato
Nabo.nr.	G.nr.	Br.nr.	Dato
Nabo.nr.	G.nr.	Br.nr.	Dato

Tiltakshaver: Lønnbakken 38/Byggn. Alf R.Mjelde			
Leverandør: Byggn. Alf R.Mjelde AS			
HUSTYPE: SPECIAL		FASADER	
Byggeplassens adresse:			
Lønnbakken 38 , Samnanger			
Gnr. 24	Br.nr.	ER TEGNING KONTROLLERT I H.T. SJEKKLISTER ?	Nei
		 DATA DESIGN SYSTEM	
		DATO 30.08.05 m/hv	
		REV.1	
		REV.2	
		REV.3	
		SKALA 1 : 100	
		 DATA DESIGN SYSTEM	
Vestlandshusgruppens arkitektkontor – 6018 Alesund – Tlf. 70 17 89 00			
TEGNINGEN MA HVERKEN HELT ELLER DELVIS KOPIERES ELLER BENYTTES VED TILTAK SOM VESTLANDSHUS IKKE MEDVIRKER I.			

TRYGGE HJEM

Tegningssk.

502


Prosjekt


340a

Ferdig planert terreng


Bak / under terreng


Eksisterende terreng

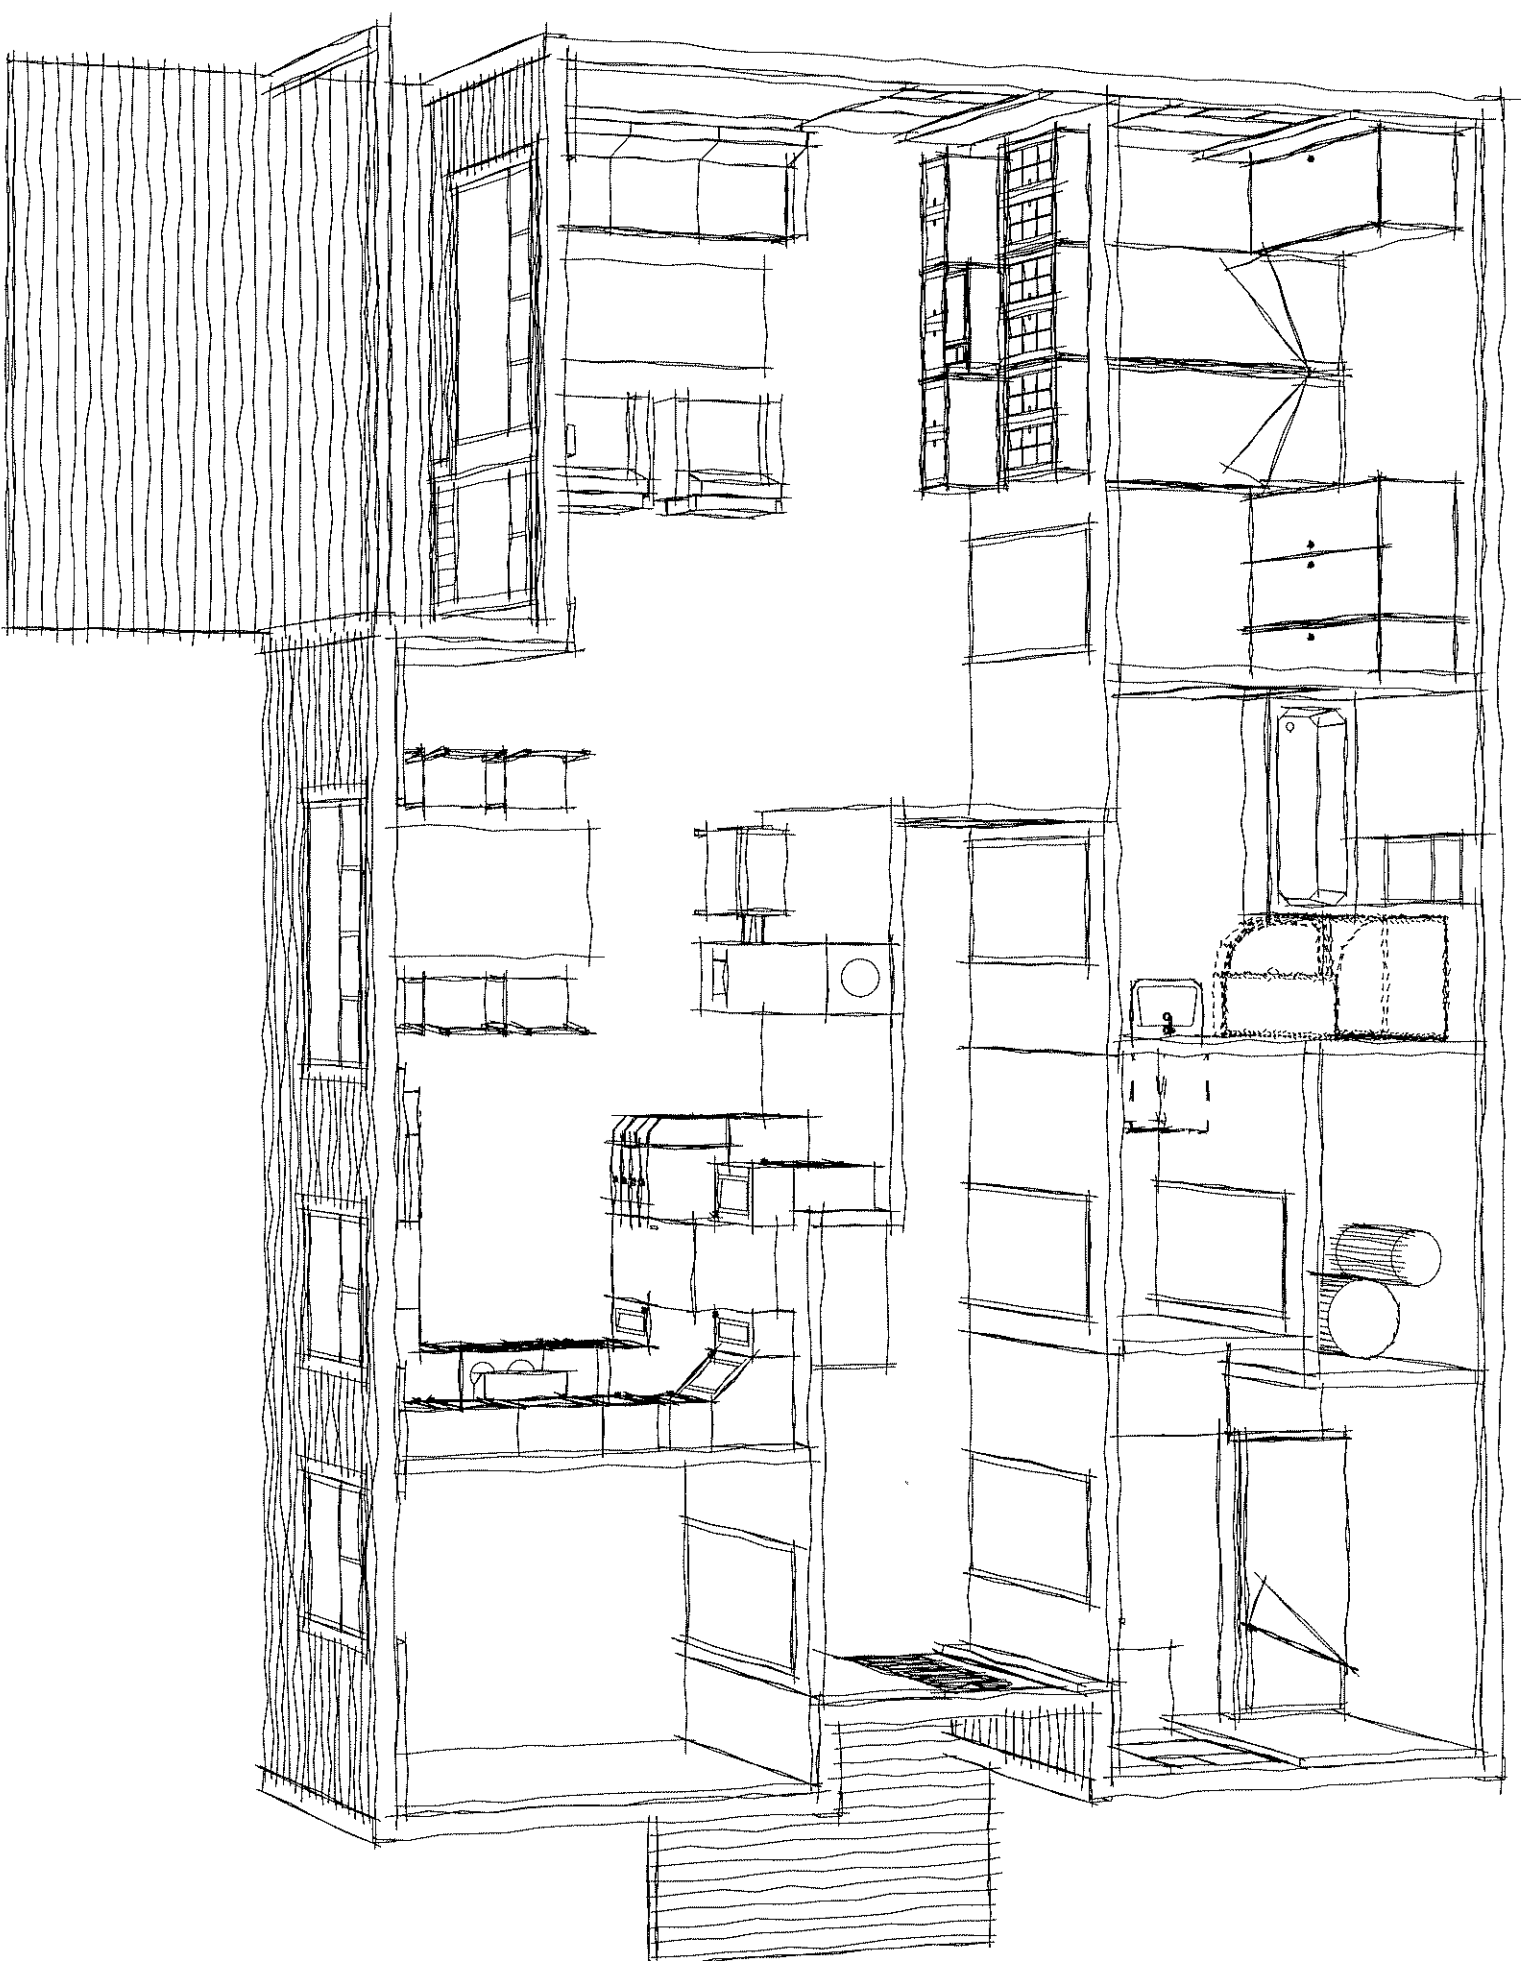

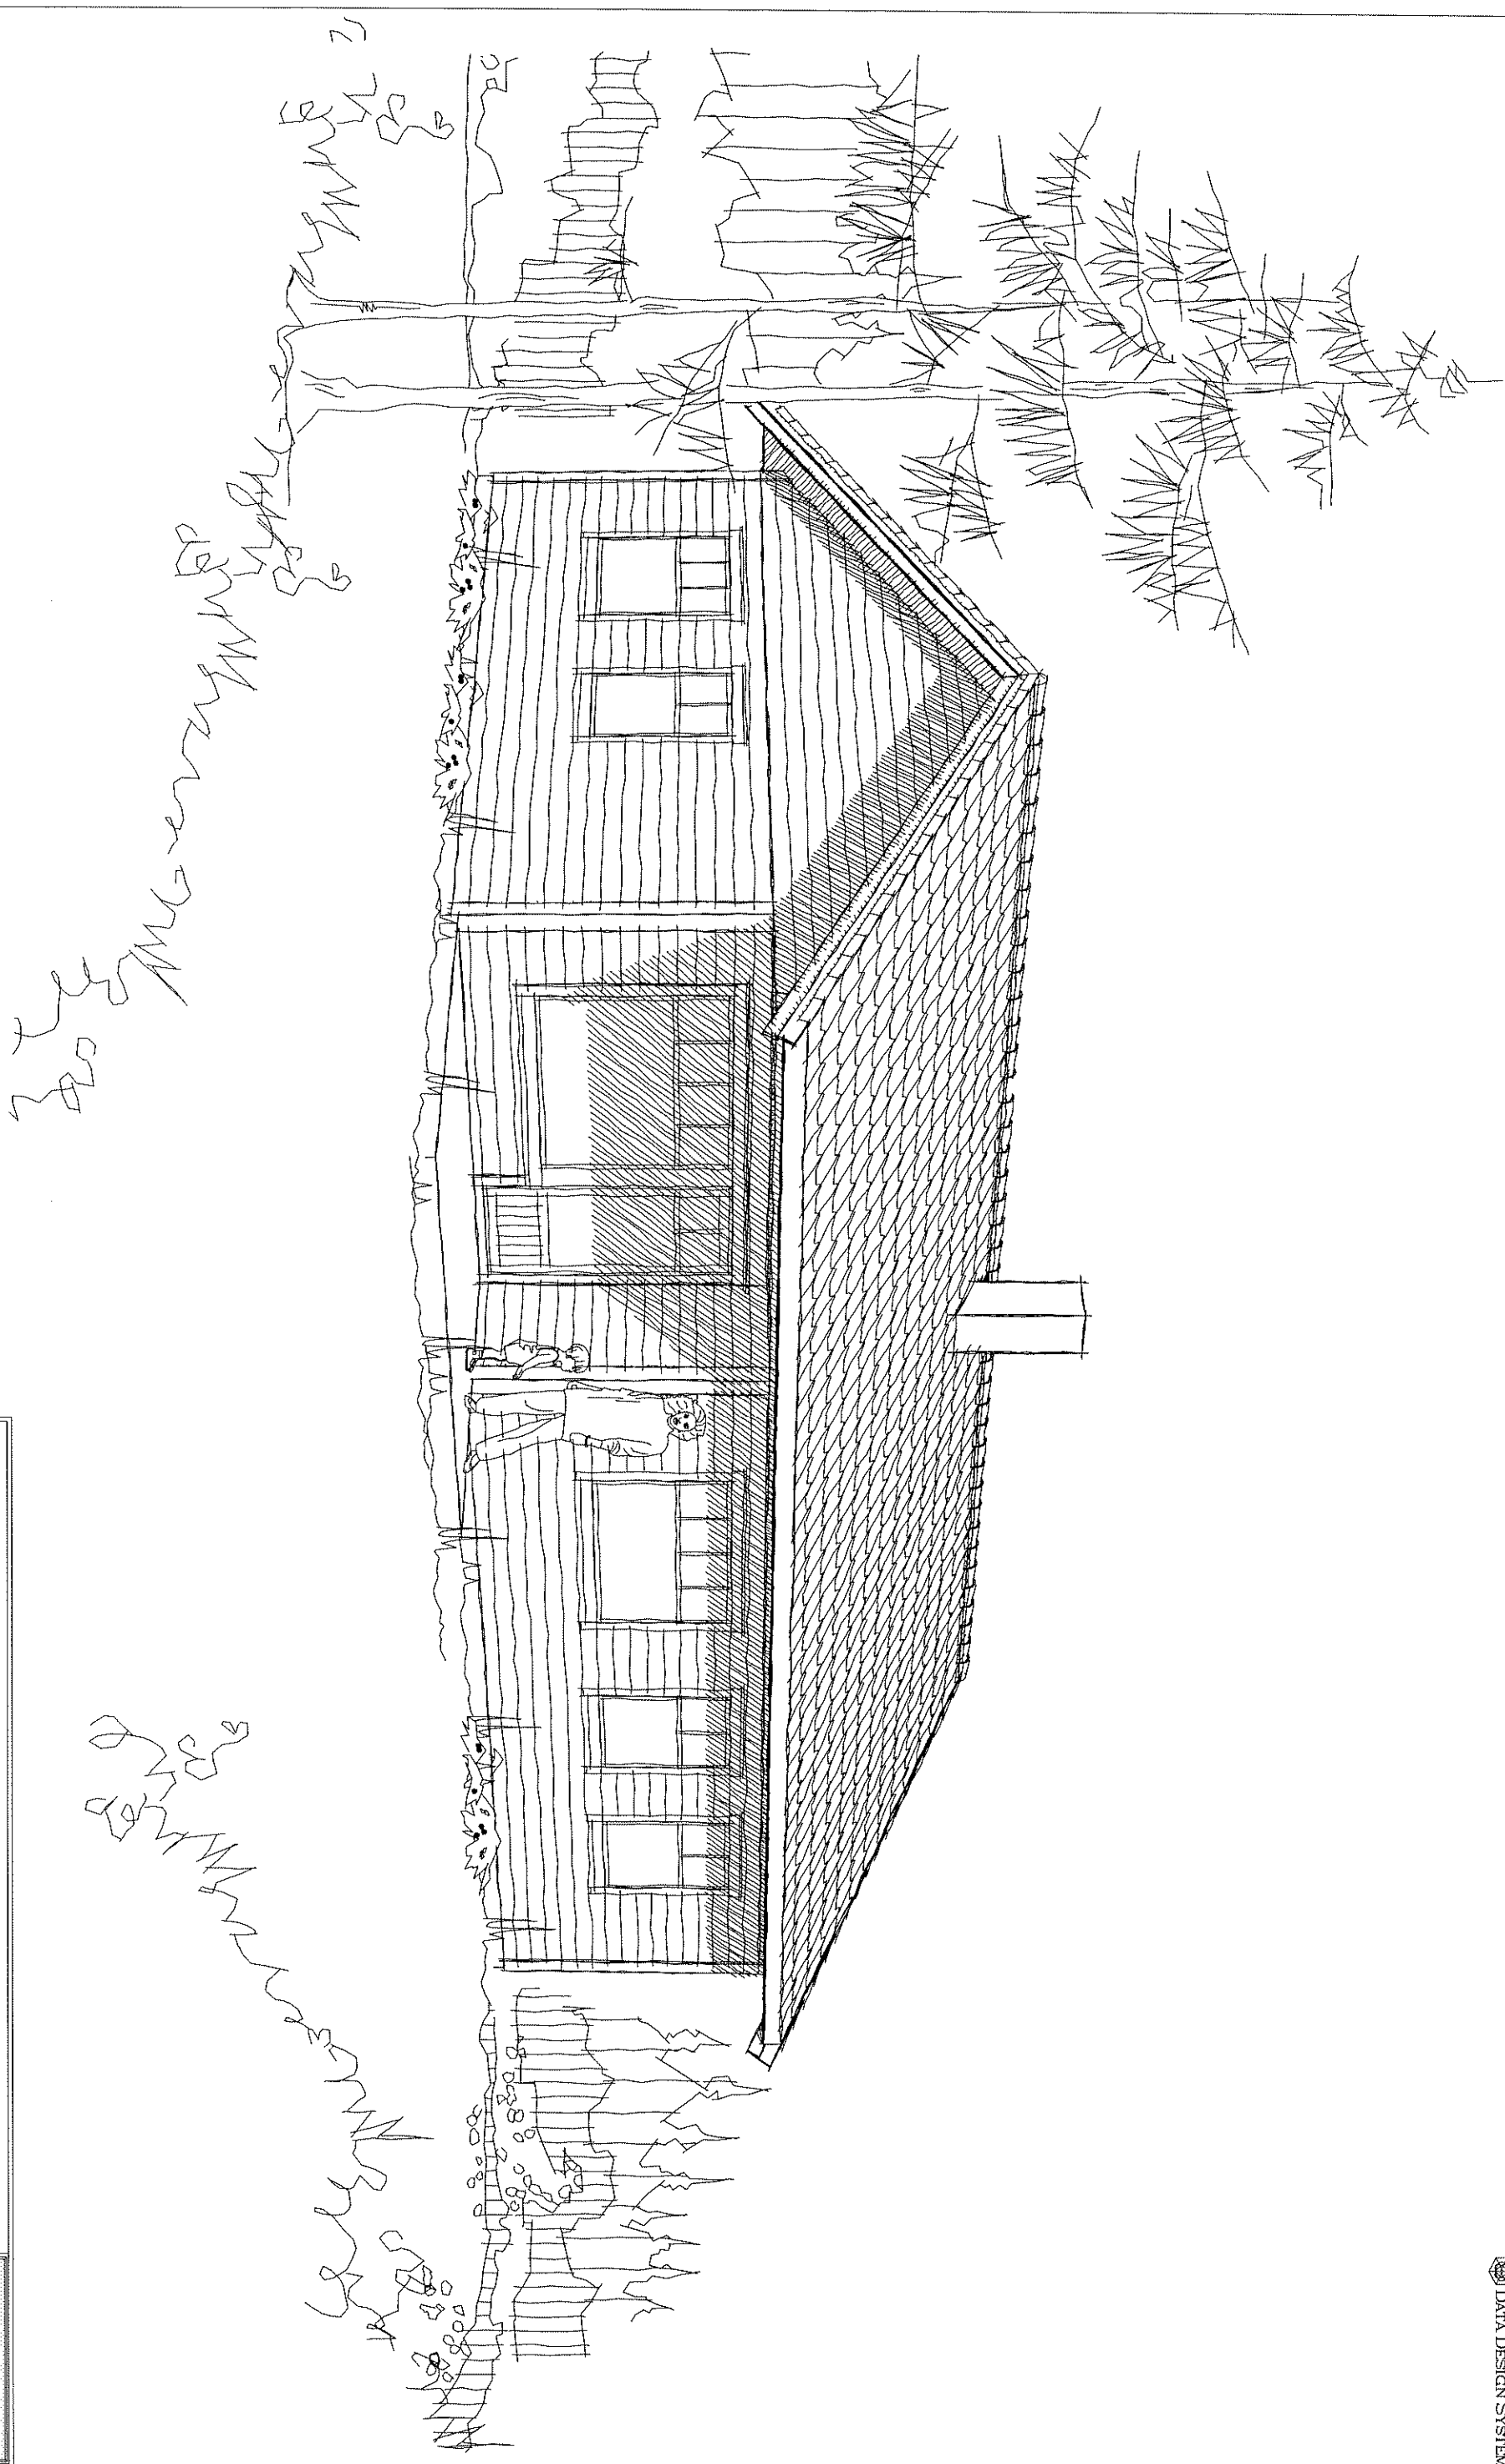

Tilakshaver: Lønnebakken 38/Bygm. Alf R.Mjælde					
TYPE		SPECIAL		PERSPEKTIV 1	
Byggeplænsens adresse:					
Lønnebakken 38 , Samnanger		Gnr.	Bnr.	ARK NR.	506
		24		PRO. NR.	340a
VestlandsHusgruppens arkitektkontor-6018 Ålesund-Tlf. 70 17 89 00					

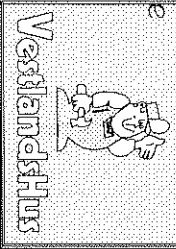

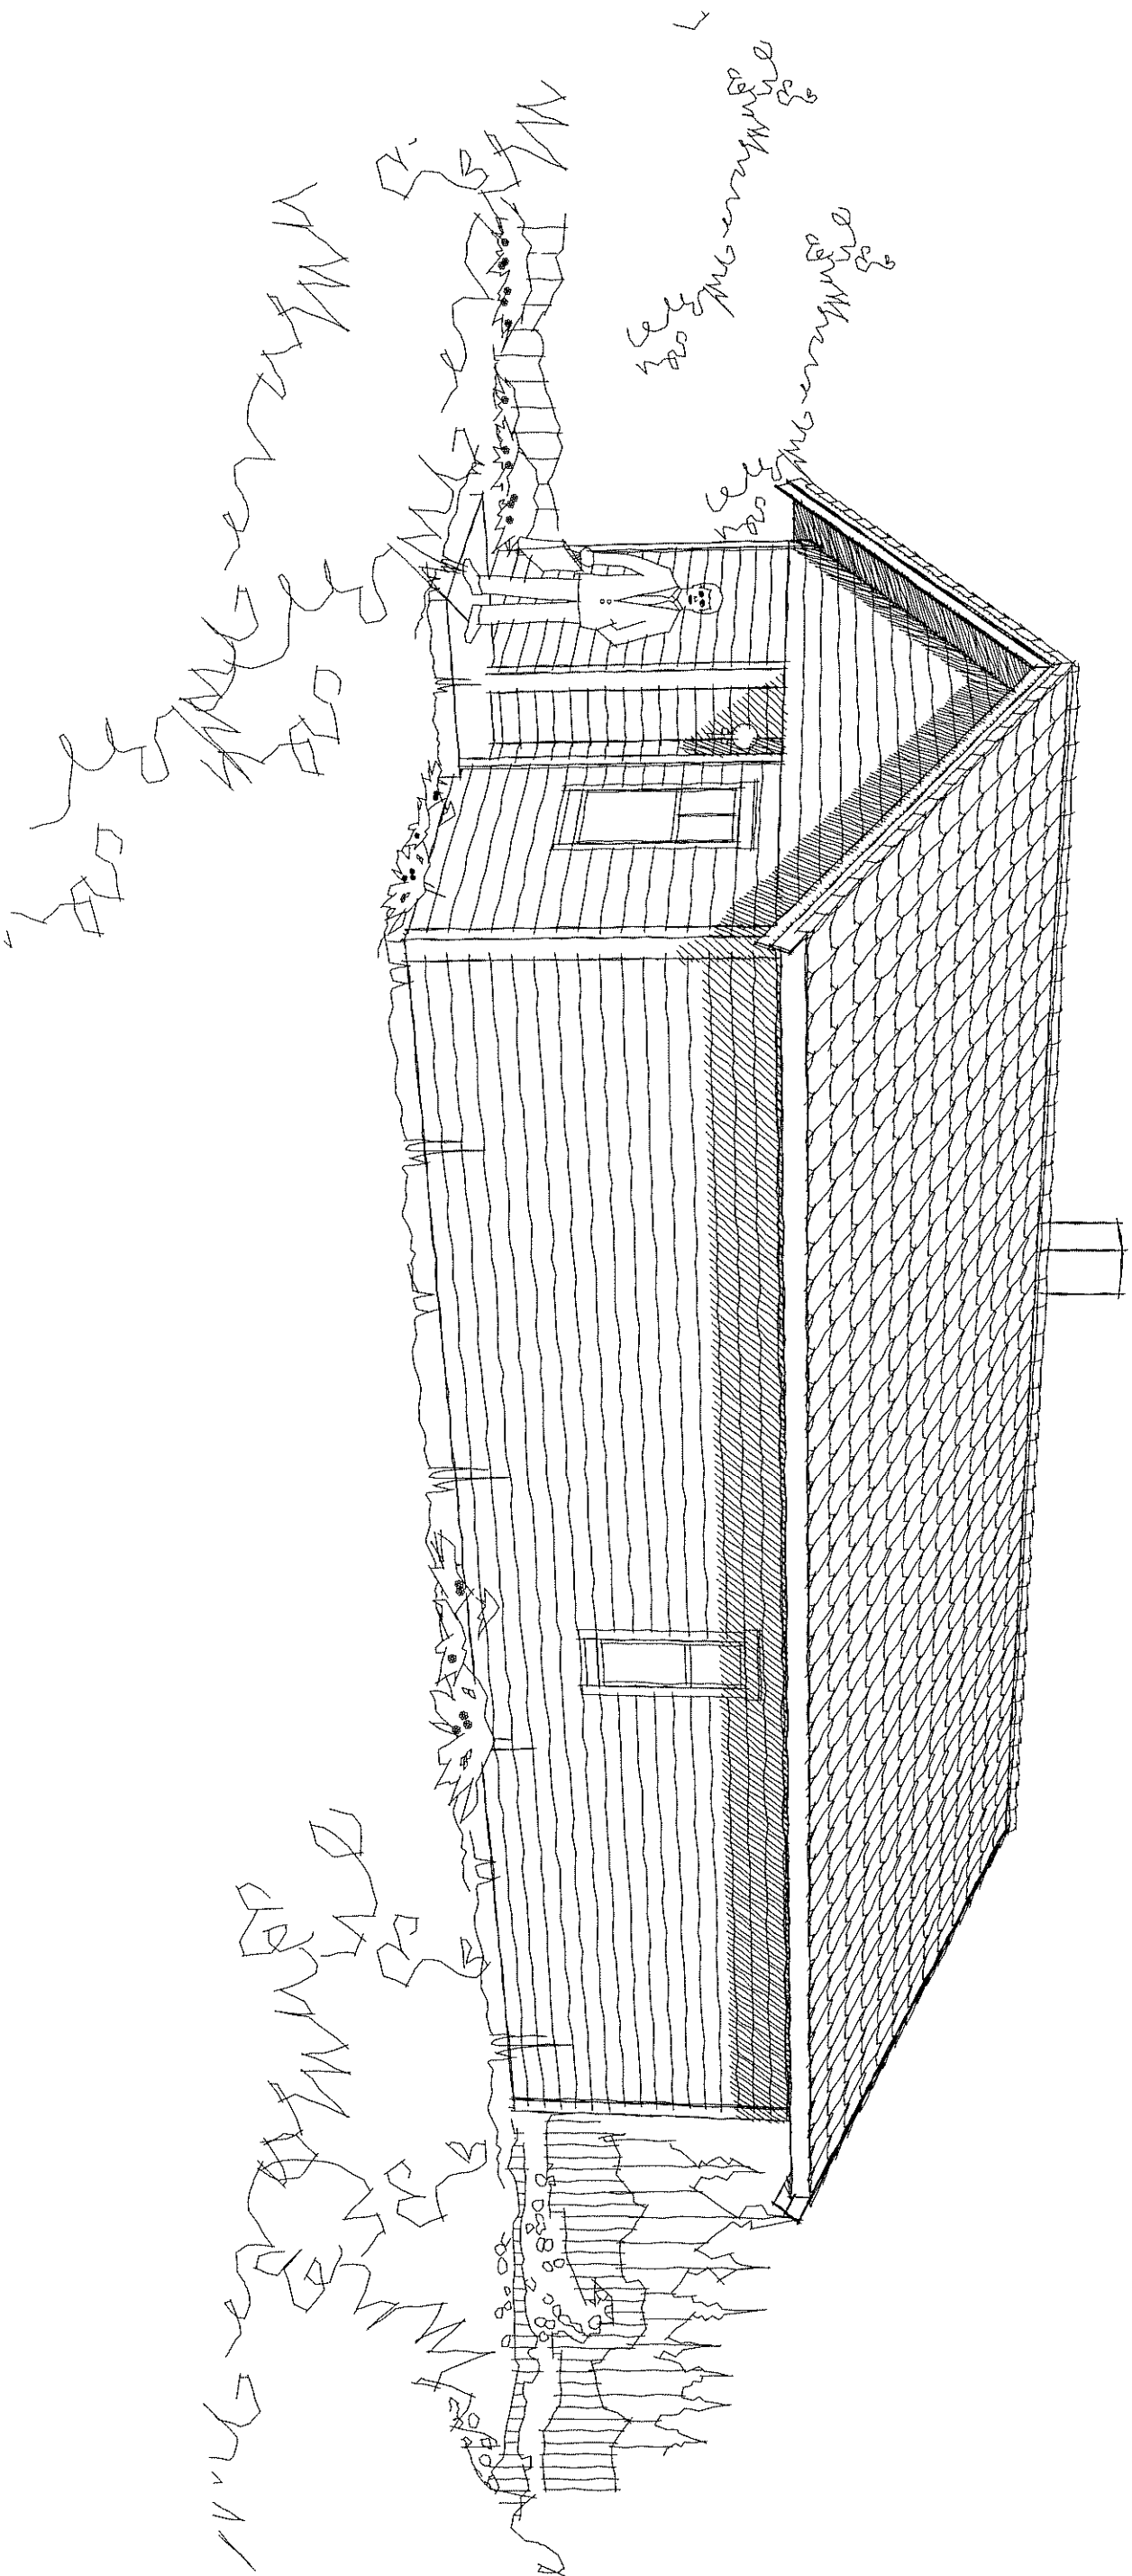

Tillakshaver: Lønnebakkken 38 / Byggn. Alf R.M jelde					
TYPE	SPECIAL	PERSPEKTIV 2			
Byggesjassens adresse:		Gr.	Bar.	ARK NR.	507
Lønnebakkken 38 , Samnanger		24		PRO. NR.	340a
VestlandsHusgruppens arkitektkontor-6018 Ålesund-Tlf. 70 17 89 00					

