



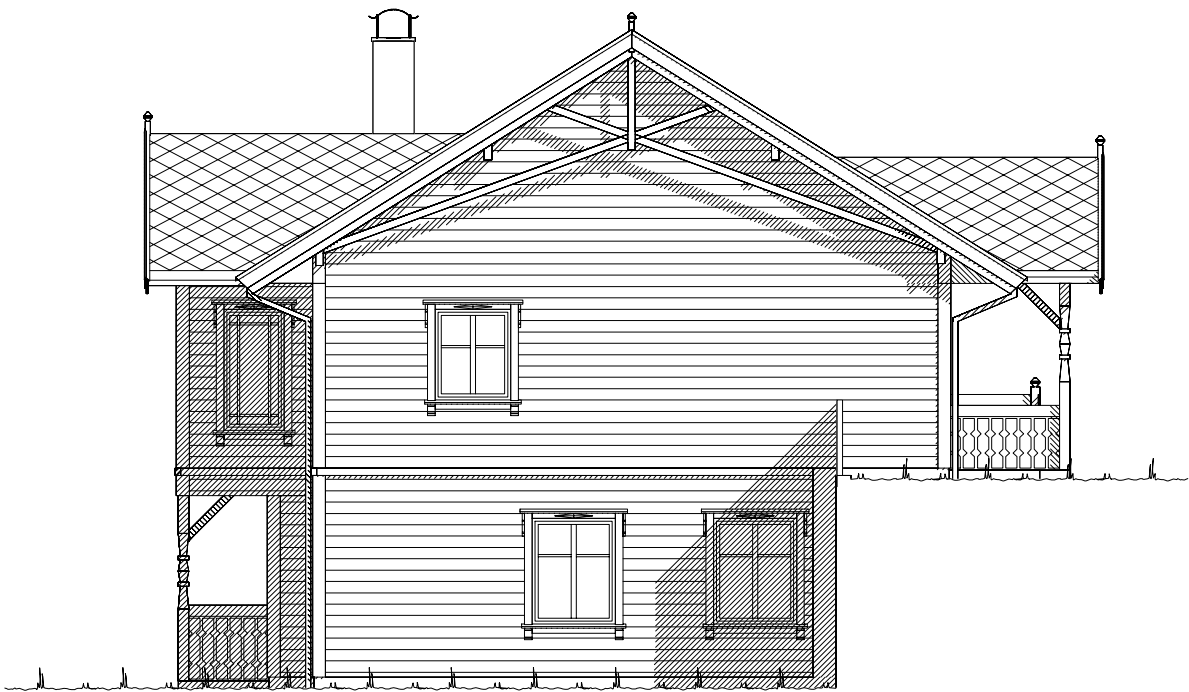

Fasade mot _____.

 


Fasade mot _____.

 Ferdig planert terreng
 Bak / under terreng
 Eksisterende terreng

UTFORMING AV TILTAK BEKREFTES FOREVIST:				
Nabo.nr.	G.nr.	Br.nr.	Dato	Sign.
Nabo.nr.	G.nr.	Br.nr.	Dato	Sign.
Nabo.nr.	G.nr.	Br.nr.	Dato	Sign.
Nabo.nr.	G.nr.	Br.nr.	Dato	Sign.


		Tiltakshaver: Idun og Gunnar Fluge	
		Forhandler: BTHUS AS	
Hustype: Spesial		Fasade 1 og 2	
Byggeplassens adresse:		ARKIV NR.:	DATO 22.11.13 vhh
Fluge, 6847 Vassenden, Jølster			REV.1
			REV.2
			REV.3
G.nr.	Br.nr.	Er tegning klarert for bestilling, kontrakt og søkning ?	TRYGGE HJEM
		Nei	SKALA 1 : 100
VESTLANDSHUSGRUPPENS ARKITEKTKONTOR - 6018 ÅLESUND - TLF. 70 17 89 00			Tegningsnr. 501
TEGNINGEN MÅ HVERKEN HELT ELLER DELVIS KOPIERES ELLER BENYTTES VED TILTAK SOM VESTLANDSHUS IKKE MEDVIRKER I.			Prosj.nr. 470v

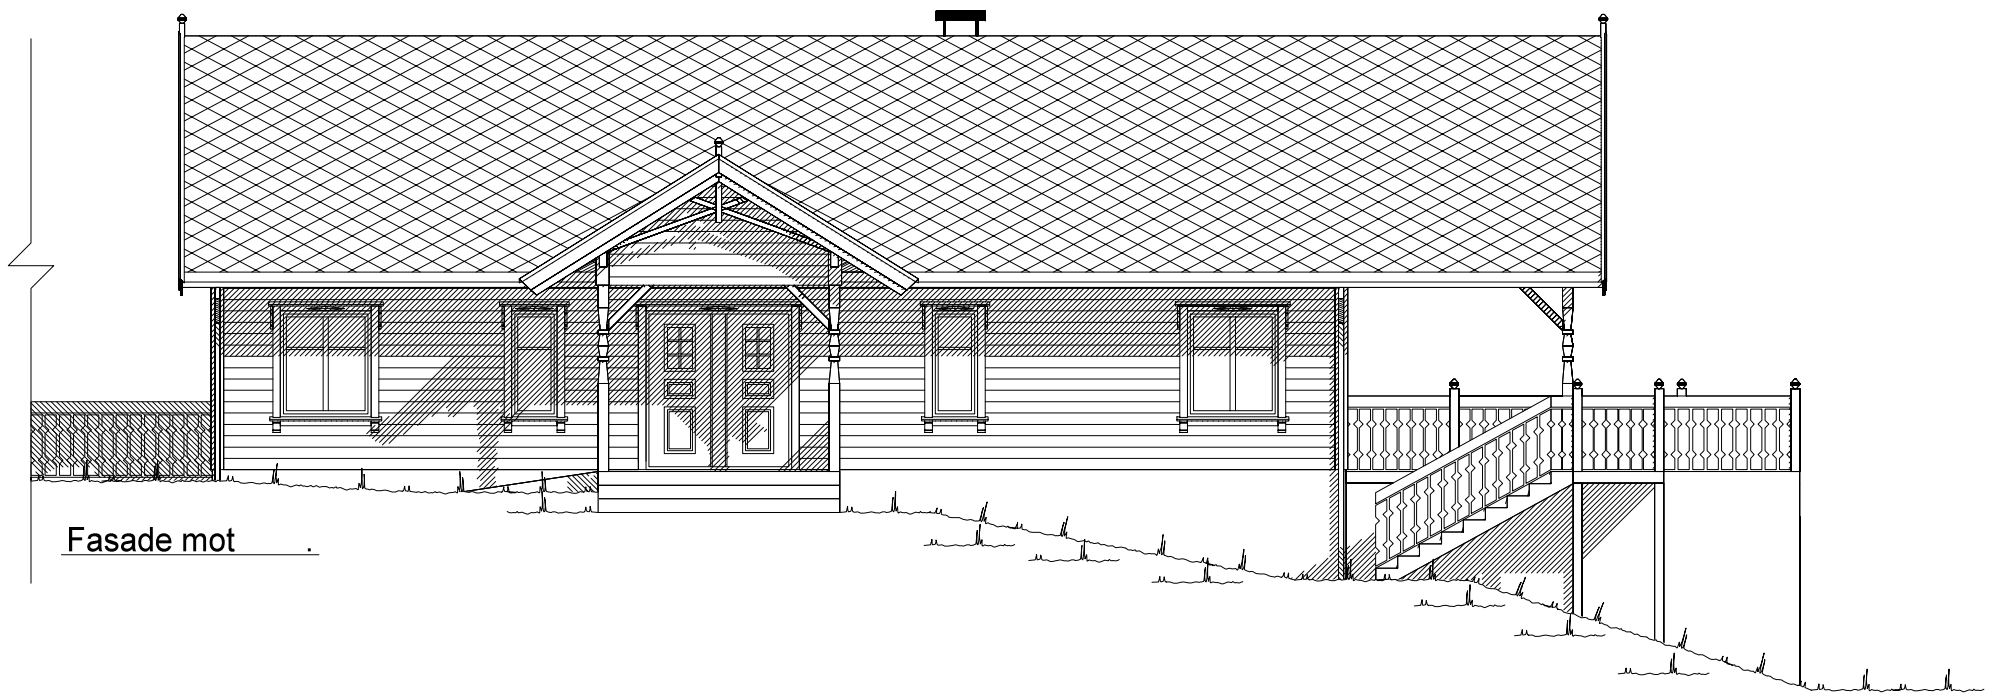


Fasade mot _____.

UTFORMING AV TILTAK BEKREFTES FOREVIST:

Nabo.nr.	G.nr.	Br.nr.	Dato	Sign.
Nabo.nr.	G.nr.	Br.nr.	Dato	Sign.
Nabo.nr.	G.nr.	Br.nr.	Dato	Sign.
Nabo.nr.	G.nr.	Br.nr.	Dato	Sign.

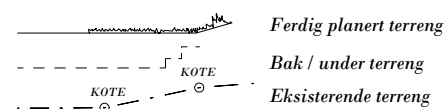

		Tiltakshaver: <i>Idun og Gunnar Fluge</i>	
		Forhandler: <i>BTHUS AS</i>	
Hustype: <i>Spesial</i>		Fasade 3 og 4	
Byggeplassens adresse: <i>Fluge, 6847 Vassenden, Jølster</i>		ARKIV NR.:	DATO <i>22.11.13</i> vhh
G.nr. Br.nr. Er tegning klarert for bestilling, kontrakt og søkning ?		Nei	TRYGGE HJEM
			SKALA 1 : 100
			Tegningsnr. <i>502</i>
			Prosj.nr. <i>470v</i>
DATA DESIGN SYSTEM			
VESTLANDSHUSGRUPPENS ARKITEKTKONTOR - 6018 ÅLESUND - TLF. 70 17 89 00			
TEGNINGEN MÅ HVERKEN HELT ELLER DELVIS KOPIERES ELLER BENYTTES VED TILTAK SOM VESTLANDSHUS IKKE MEDVIRKER I.			

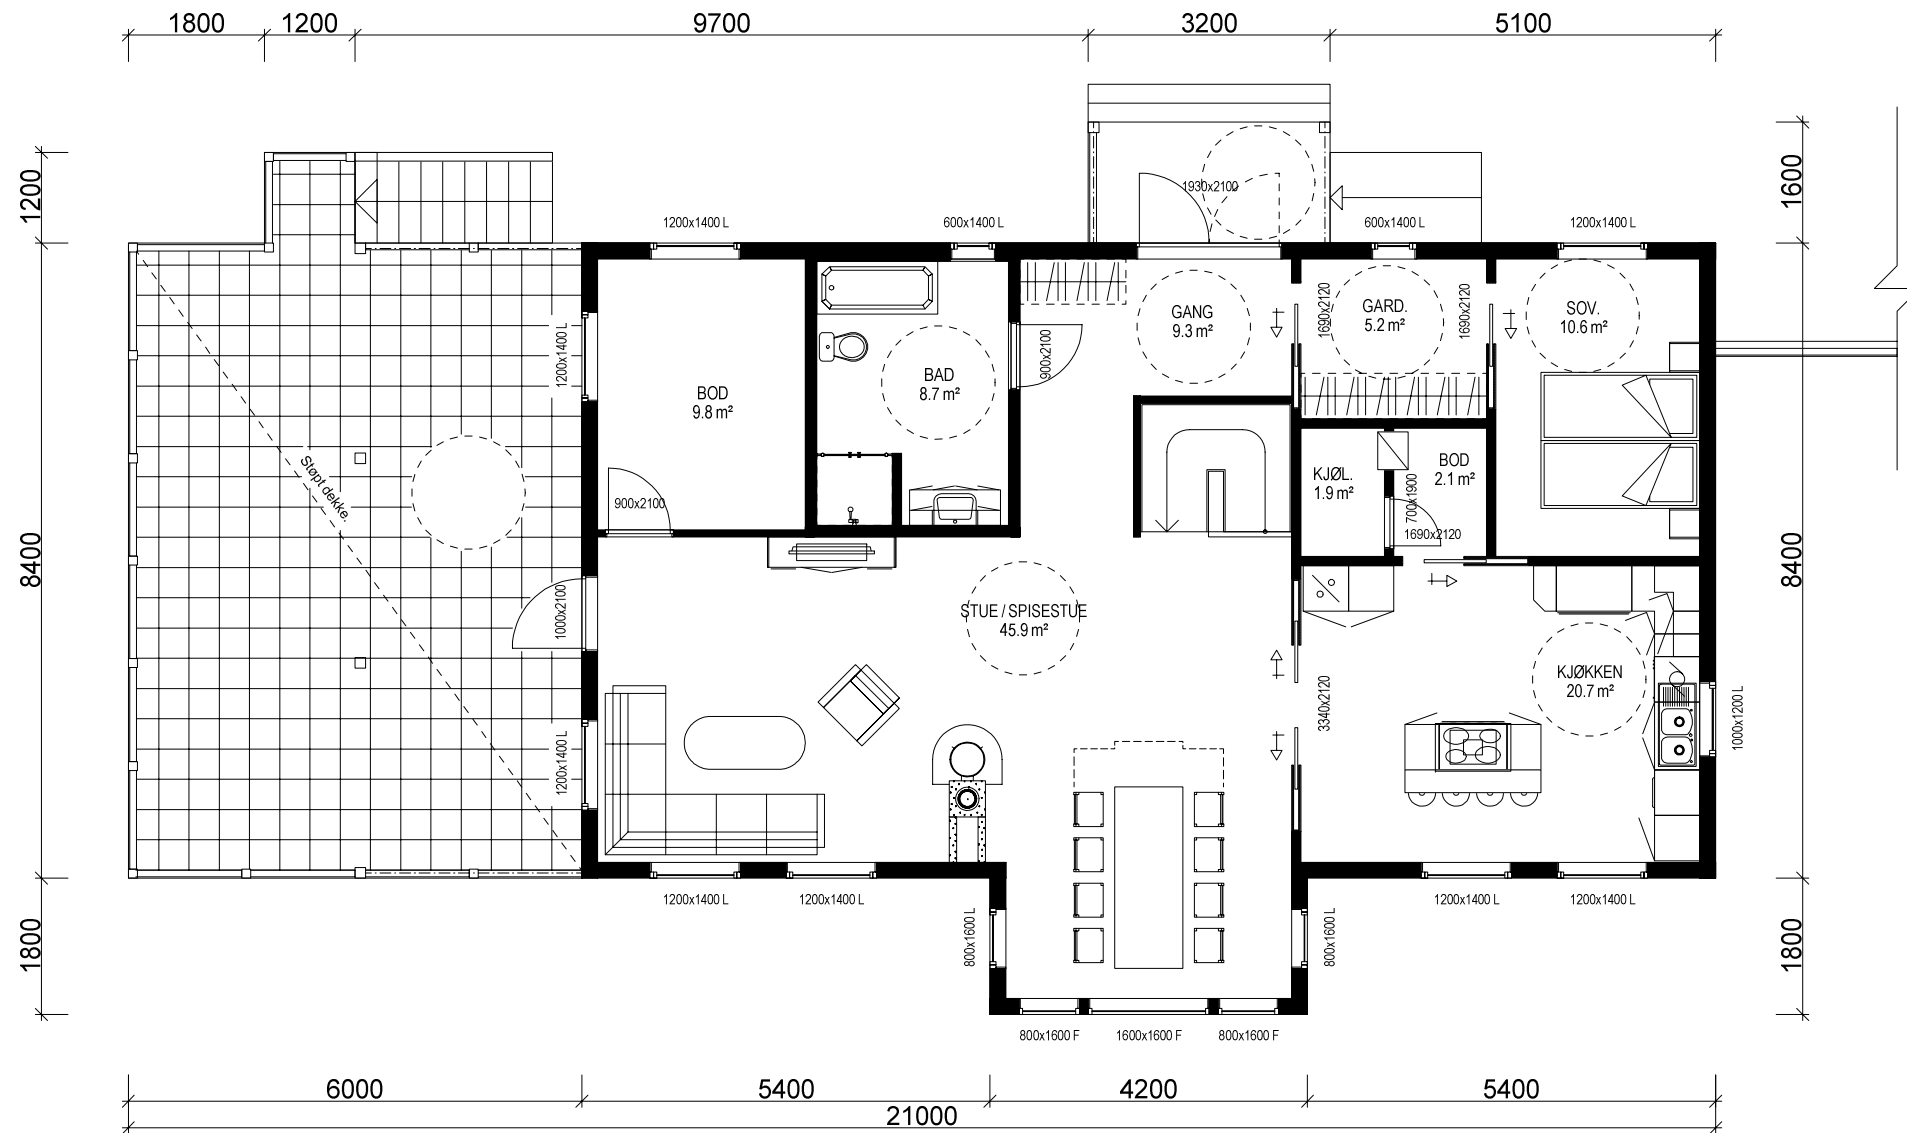

HOVEDETASJE: 123,2 m² BRA

Bygning i:
Risikoklasse 4
Brannklasse 1

Kanaler fra ventilasjonsanlegg, vil i noen tilfeller medføre ekstra veggtykkelser eller "kassing", som får mindre konsekvenser for romløsninger. Dette kan eventuelt justeres noe før igangsetting av bygget.

NB! Ved innhenting av pristilbud av ytterdører og vindu, må forutsetningen i varmetapsberegningen legges til grunn. Her blir det forutsatt en maksimal, gjennomsnittlig U-verdi til ytterdører og vindu for bygget.
Høy prosentandel over 20% vindu og dører, har konsekvenser for byggets isolering.

% vindu- og dørareal er beregnet til: -xx%
Gjennomsnittlig U-verdi er her:


For å tilfredstille energiforeskriftene må huset leveres med varmepumpe eller lignende ikke-fossil varmekilde.

Sportsbod i frittstående bygg/garasje.
SKAL være tilgjengelig og ha trinnfri adkomst.
SKAL bygges samtidig som hus.


(Bygningens totale bruksareal på tomt)

Arealberegninger i hht. NS 3940	Bruksareal BRA i m²			P-ROM Primære rom
	Pr etasje	Utvendig bod/garasje	Åpent overbygg areal og carport	
U. etg. plan	113.6	45.6	0.4	159.6
H. etg. plan	123.2	0.0	22.0	145.2
SUM :	236.8	45.6	22.4	304.8
BYA :	192.6	0.0	0.0	192.6
Grunnflate/fotavtrykk :	184.0			

 VESTLANDS HUS		Tiltakshaver: <i>Idun og Gunnar Fluge</i>	
		Forhandler: <i>BTHUS AS</i>	
Hustype: <i>Spesial</i>		Plan	
Byggeplassens adresse: Fluge, 6847 Vassenden, Jølster		ARKIV NR.:	DATO 22.11.13 vhh
			REV.1
			REV.2
			REV.3
G.nr.	Br.nr.	Er tegning klarert for bestilling, kontrakt og søkning ?	Nei
		 DATA DESIGN SYSTEM	TRYGGE HJEM
			SKALA 1 : 100
			Tegningsnr. 503
			Prosj.nr. 470v
VESTLANDSHUSGRUPPENS ARKITEKTKONTOR - 6018 ÅLESUND - TLF. 70 17 89 00			
TEGNINGEN MÅ HVERKEN HELT ELLER DELVIS KOPIERES ELLER BENYTTES VED TILTAK SOM VESTLANDSHUS IKKE MEDVIRKER I.			

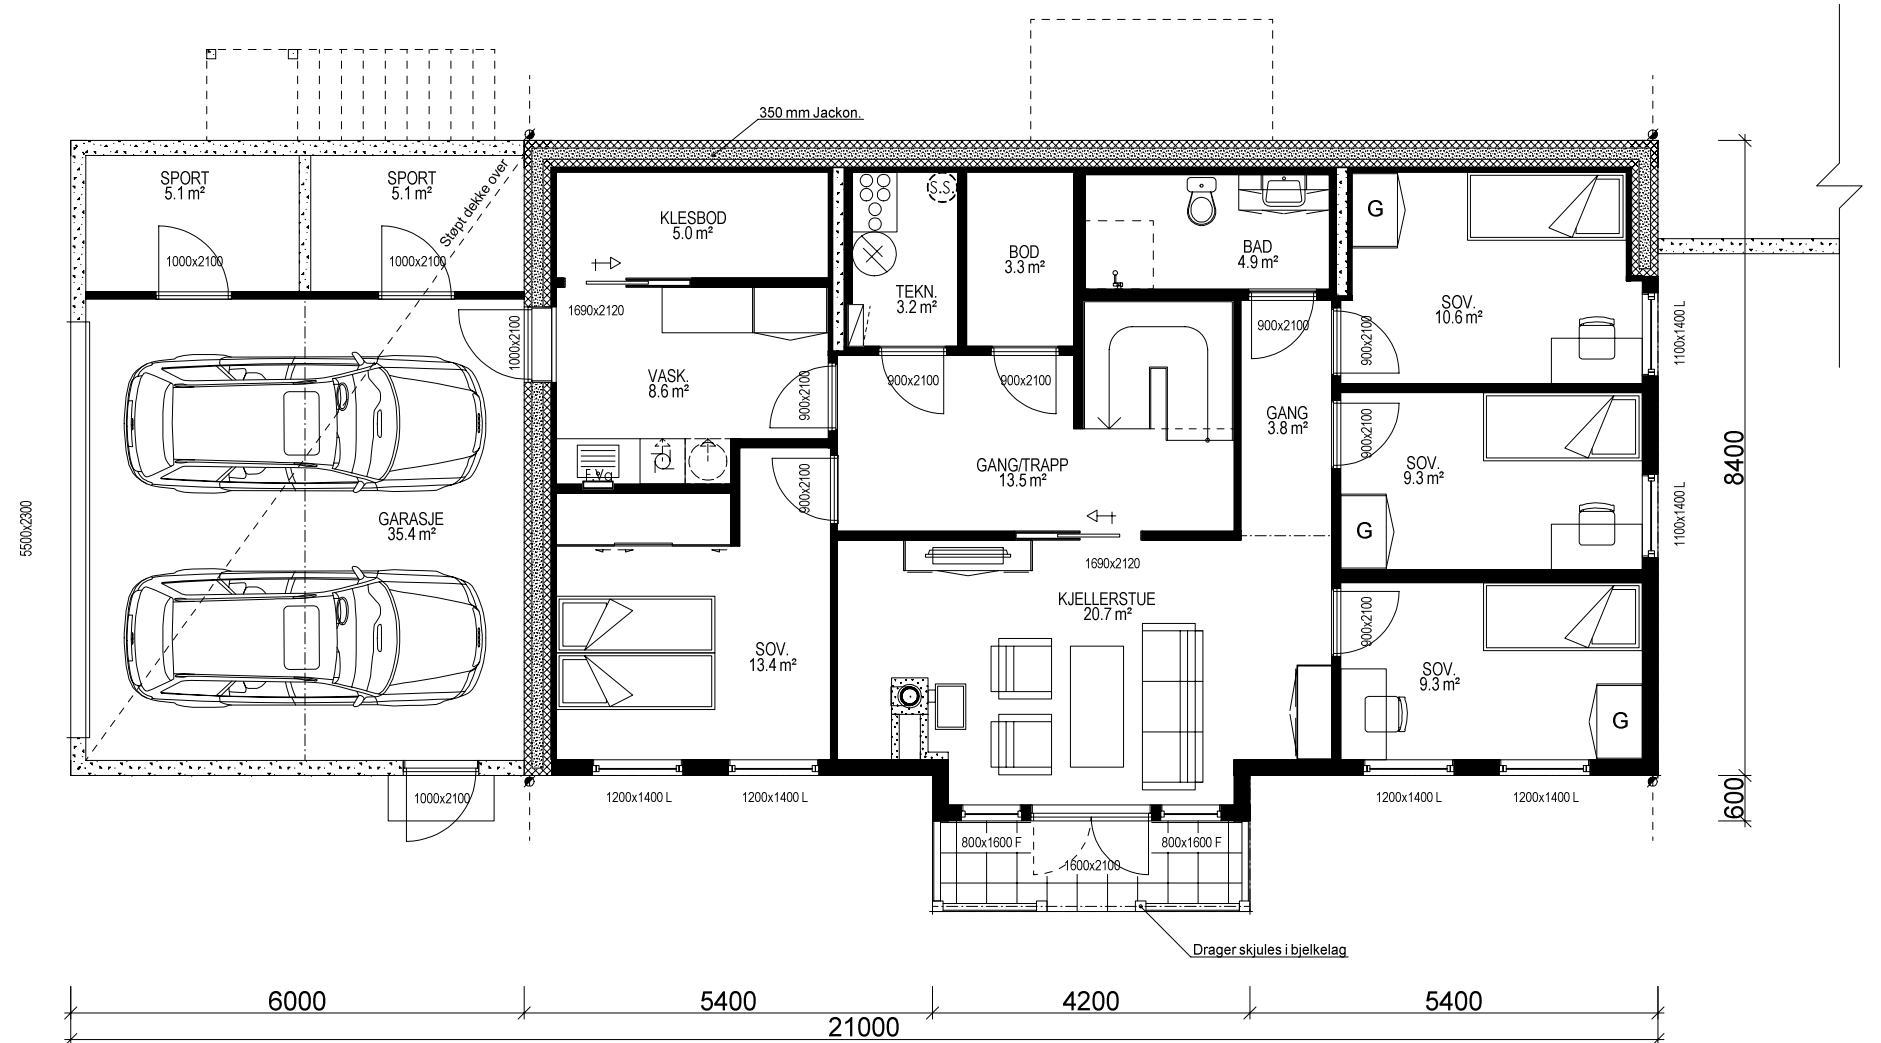

UNDERETASJE: 113,6 m² + 2X SPORT: 5,1 m² + GARASJE: 35,4 m² BRA

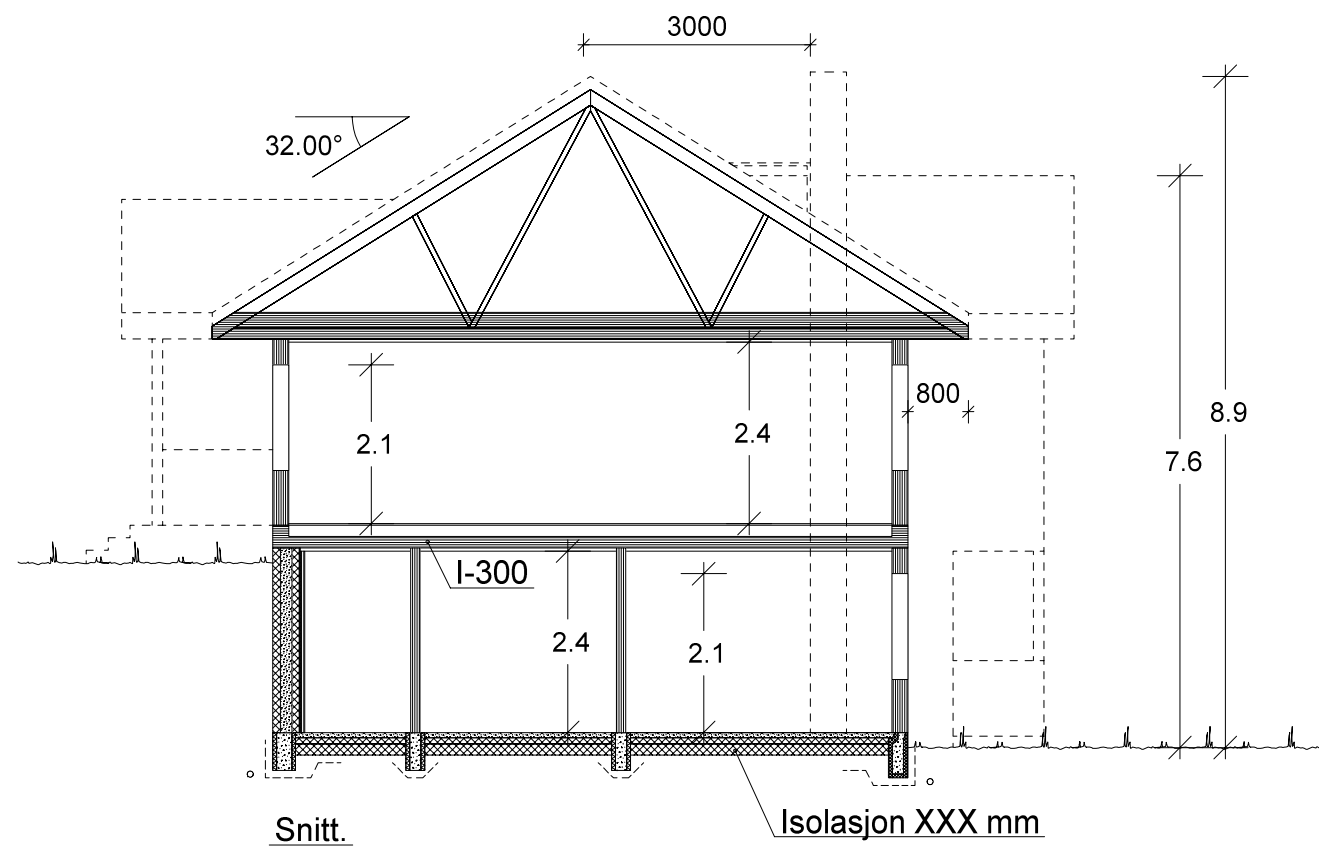

 VESTLANDS HUS		Tiltakshaver: <i>Idun og Gunnar Fluge</i>	
		Forhandler: <i>BTHUS AS</i>	
Hustype: <i>Spesial</i>		Plan og snitt	
Byggeplassens adresse:		ARKIV NR.:	DATO 22.11.13 vhh
Fluge, 6847 Vassenden, Jølster			REV.1
			REV.2
			REV.3
G.nr.	Br.nr.	Er tegning klarert for bestilling, kontrakt og søkning ?	TRYGGE HJEM
		Nei	SKALA 1 : 100
			Tegningsnr. 504
			Prosj.nr. 470v
 DATA DESIGN SYSTEM			
VESTLANDSHUSGRUPPENS ARKITEKTKONTOR - 6018 ÅLESUND - TLF. 70 17 89 00			
TEGNINGEN MÅ HVERKEN HELT ELLER DELVIS KOPIERES ELLER BENYTTES VED TILTAK SOM VESTLANDSHUS IKKE MEDVIRKER I.			