




Fasade mot sør.



Fasade mot øst.

UTFORMING AV TILTAK BEKREFTES FOREVIST:

Nabo.nr.	G.nr.	Br.nr.	Dato	Sign.
Nabo.nr.	G.nr.	Br.nr.	Dato	Sign.
Nabo.nr.	G.nr.	Br.nr.	Dato	Sign.
Nabo.nr.	G.nr.	Br.nr.	Dato	Sign.

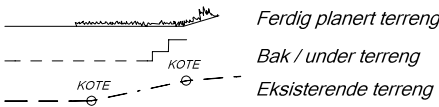

VESTLANDS HUS		Tiltakshaver:	
		Forhandler:	
Hustype: Storhøa		Fasade 1 og 2	
Byggeplassens adresse:		ARKIV NR.:	DATO 11.12.18
			REV.1
			REV.2
			REV.3
G.nr.	Br.nr.	Er tegning klarert for bestilling, kontrakt og søkning ?	Nei
VESTLANDSHUSGRUPPENS ARKITEKTKONTOR - 6018 ÅLESUND - TLF. 70 17 89 00			
TEGNINGEN MÅ HVERKEN HELT ELLER DELVIS KOPIERES ELLER BENYTTES VED TILTAK SOM VESTLANDSHUS IKKE MEDVIRKER I.			

SKALA 1 : 100
Tegningsnr. 501
Prosj.nr. 040e




Fasade mot nord.



Fasade mot vest.


UTFORMING AV TILTAK BEKREFTES FOREVIST:

Nabo.nr.	G.nr.	Br.nr.	Dato	Sign.
Nabo.nr.	G.nr.	Br.nr.	Dato	Sign.
Nabo.nr.	G.nr.	Br.nr.	Dato	Sign.
Nabo.nr.	G.nr.	Br.nr.	Dato	Sign.

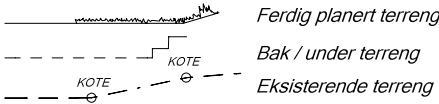

VESTLANDS HUS		Tiltakshaver:	
		Forhandler:	
Hustype: Storhøa		Fasade 3 og 4	
Byggeplassens adresse:		ARKIV NR.:	DATO 11.12.18
			REV.1
			REV.2
			REV.3
G.nr.	Br.nr.	Er tegning klarert for bestilling, kontrakt og søkning ?	Nei
VESTLANDSHUSGRUPPENS ARKITEKTKONTOR - 6018 ÅLESUND - TLF. 70 17 89 00			
TEGNINGEN MÅ HVERKEN HELT ELLER DELVIS KOPIERES ELLER BENYTTES VED TILTAK SOM VESTLANDSHUS IKKE MEDVIRKER I.			

SKALA 1 : 100
Tegningsnr. 502
Prosj.nr. 040e

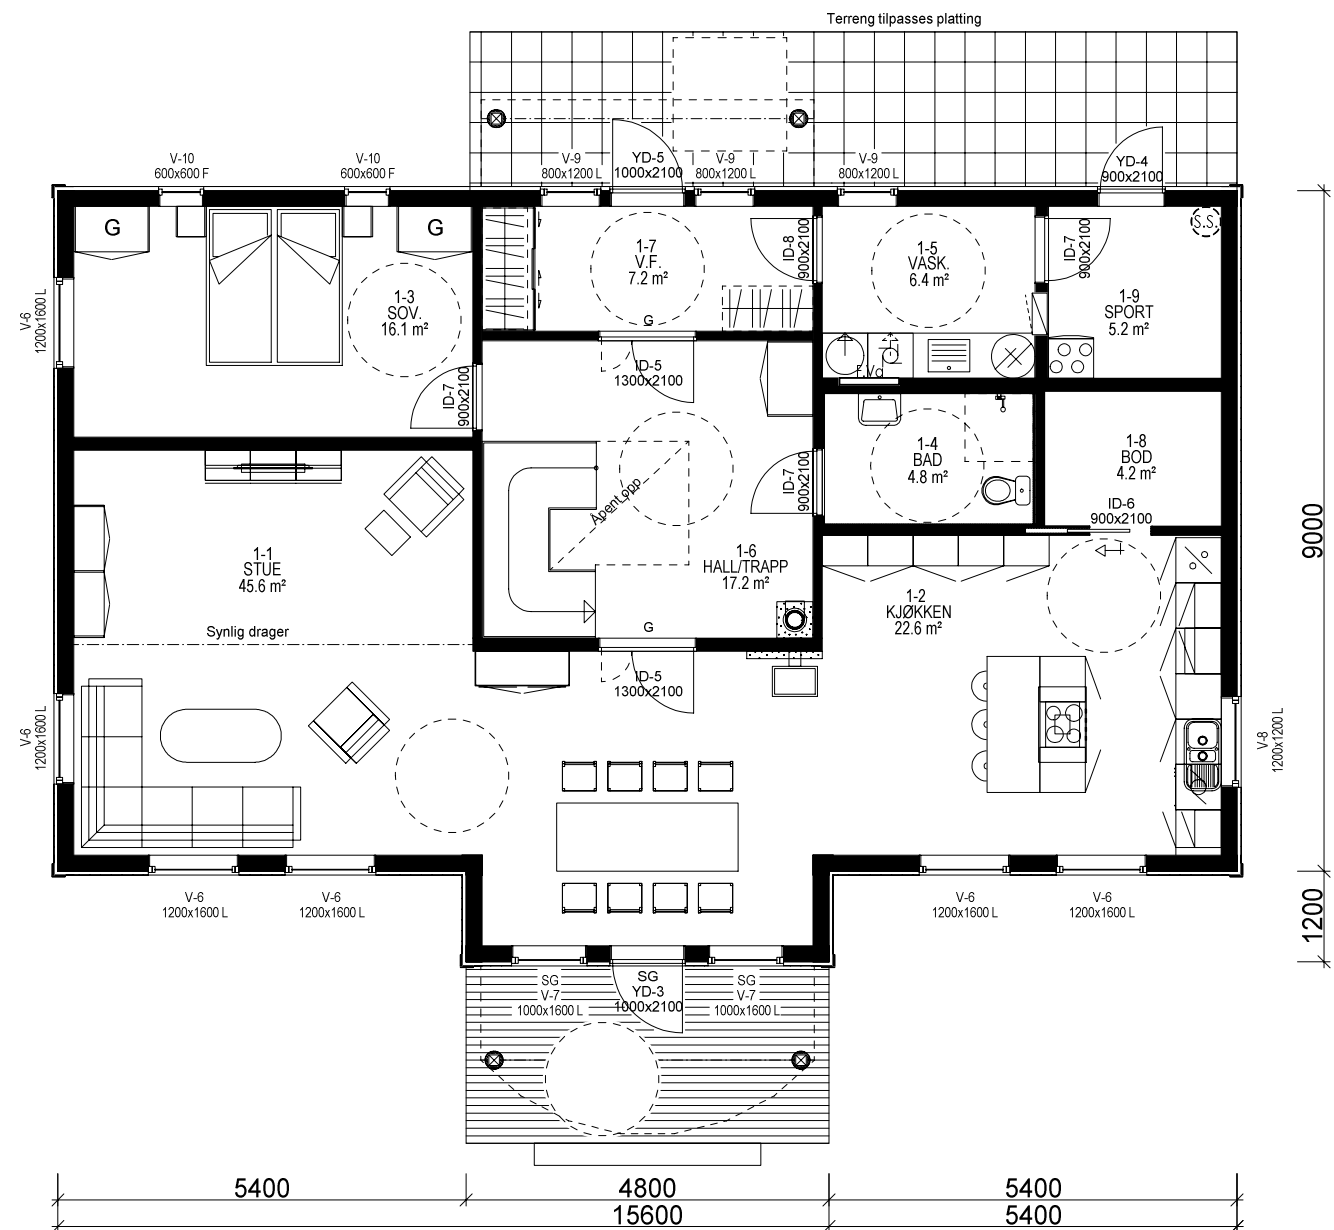

H. ETG. PLAN: 135,4 m² BRA

Lekkasjetall = 1.5
U-verdi vindu/dør: 1.2

Prosjekteres etter TEK17 - 18.01.18

Bygning i:
Risikoklasse 4
Brannklasse 1

Kanaler fra ventilasjonsanlegg, vil i noen tilfeller medføre ekstra veggtykkelser eller "kassing", som får mindre konsekvenser for romløsninger. Dette kan eventuelt justeres noe før igangsetting av bygget.




NB! Ved innhenting av pristilbud av ytterdører og vindu, må forutsetningen i varmetapsberegningen legges til grunn. Her blir det forutsatt en maksimal, gjennomsnittlig U-verdi til ytterdører og vindu for bygget. Høy prosentandel over 20% vindu og dører, har konsekvenser for byggets isolering.

% vindu- og dørareal er beregnet til: 16 %
Gjennomsnittlig U-verdi er her: 1.2

Bruk av personsikkerhetsglass i vindu, er markert på plan med SG
Utvidet informasjon vedr. vinduer og dører, Se eget dør og vindusskjema.

Arealberegninger i hht. NS 3940	Bruksareal BRA i m²			P-ROM Primære rom
	Pr etasje	Apent overbygg areal og carport	Sum BRA	
H. etg. plan	135.5	7.8	143.3	124.7
2. etg. plan	121.1	0.0	121.1	121.1
SUM :	256.6	7.8	264.4	245.8
BYA :	149.0	13.5	162.5	
Grunnflate/ fotavtrykk :	146.2			

		Tiltakshaver:			
VESTLANDS HUS		Forhandler:			
Hustype:		Storhøa		Plan	
Byggeplassens adresse:			ARKIV NR.:		DATO 11.12.18
					REV.1
					REV.2
					REV.3
G.nr.		Br.nr.		Er tegning klarert for bestilling, kontrakt og søkning ?	
				Nei	
				 DATA DESIGN SYSTEM	
				Tegningsnr. 503	
				Prosj.nr. 040e	
VESTLANDSHUSGRUPPENS ARKITEKTKONTOR - 6018 ÅLESUND - TLF. 70 17 89 00					
TEGNINGEN MÅ HVERKEN HELT ELLER DELVIS KOPIERES ELLER BENYTTES VED TILTAK SOM VESTLANDSHUS IKKE MEDVIRKER I.					

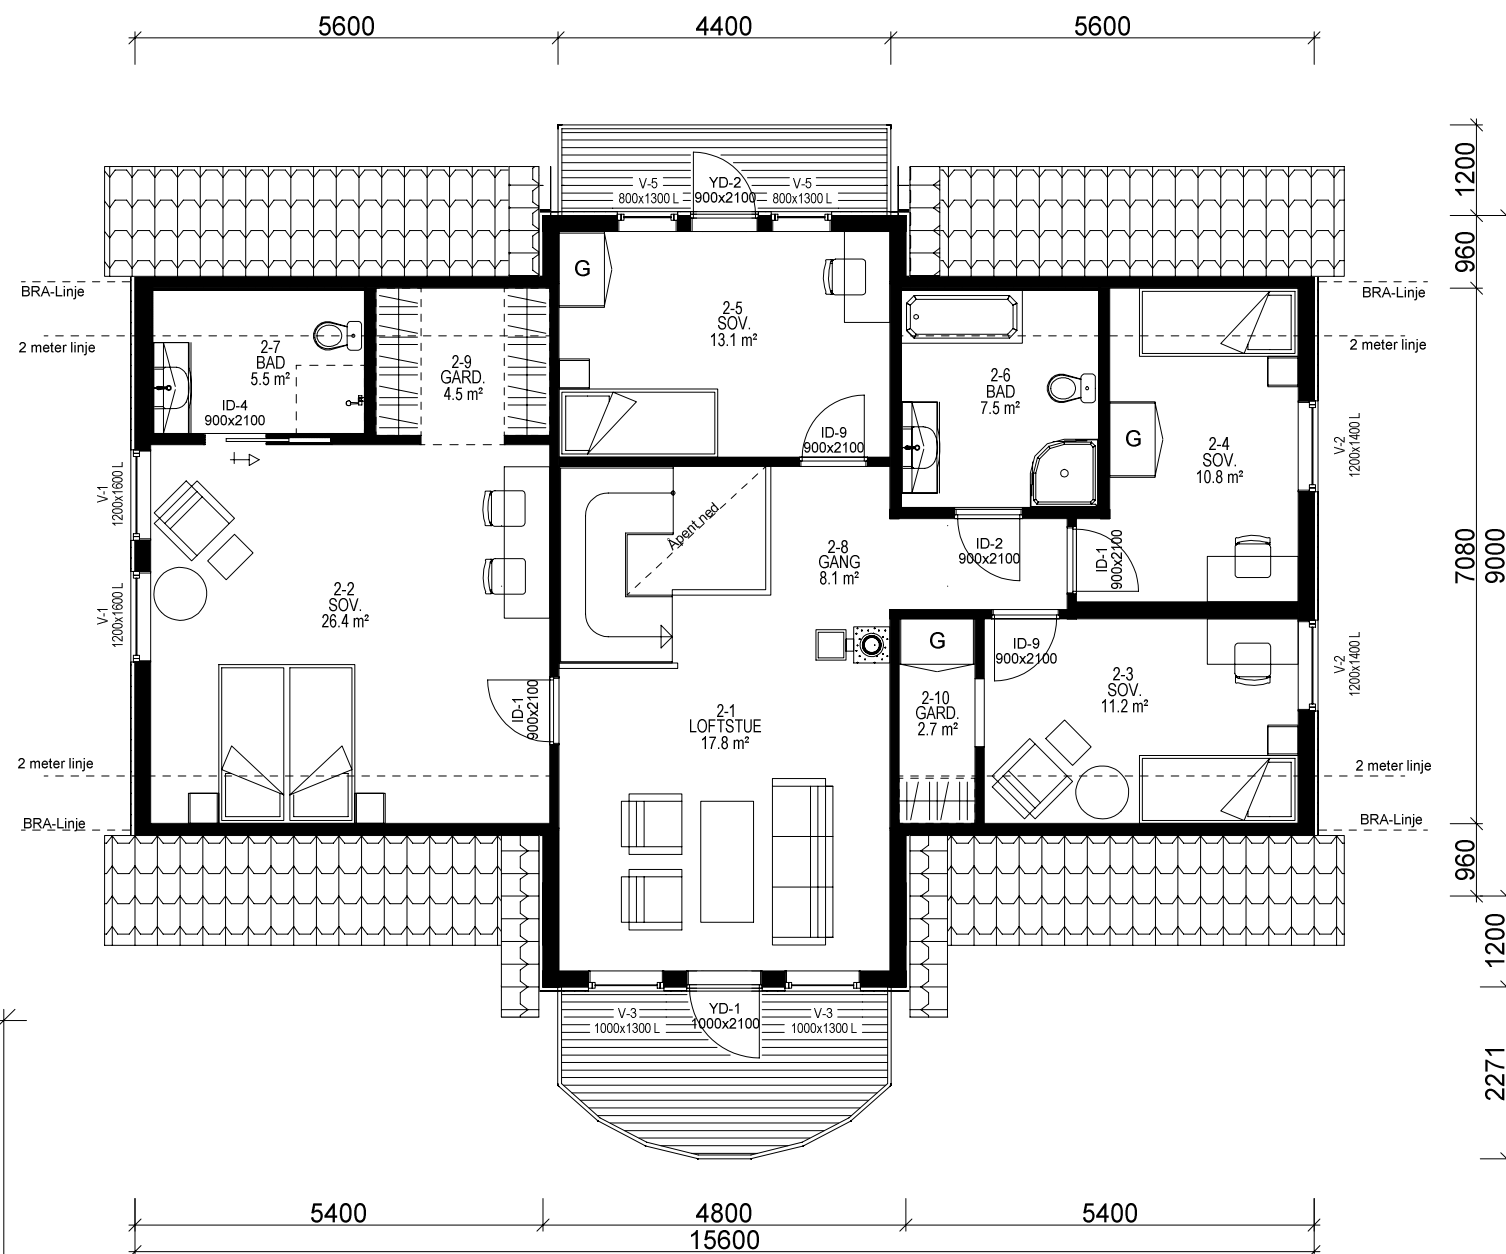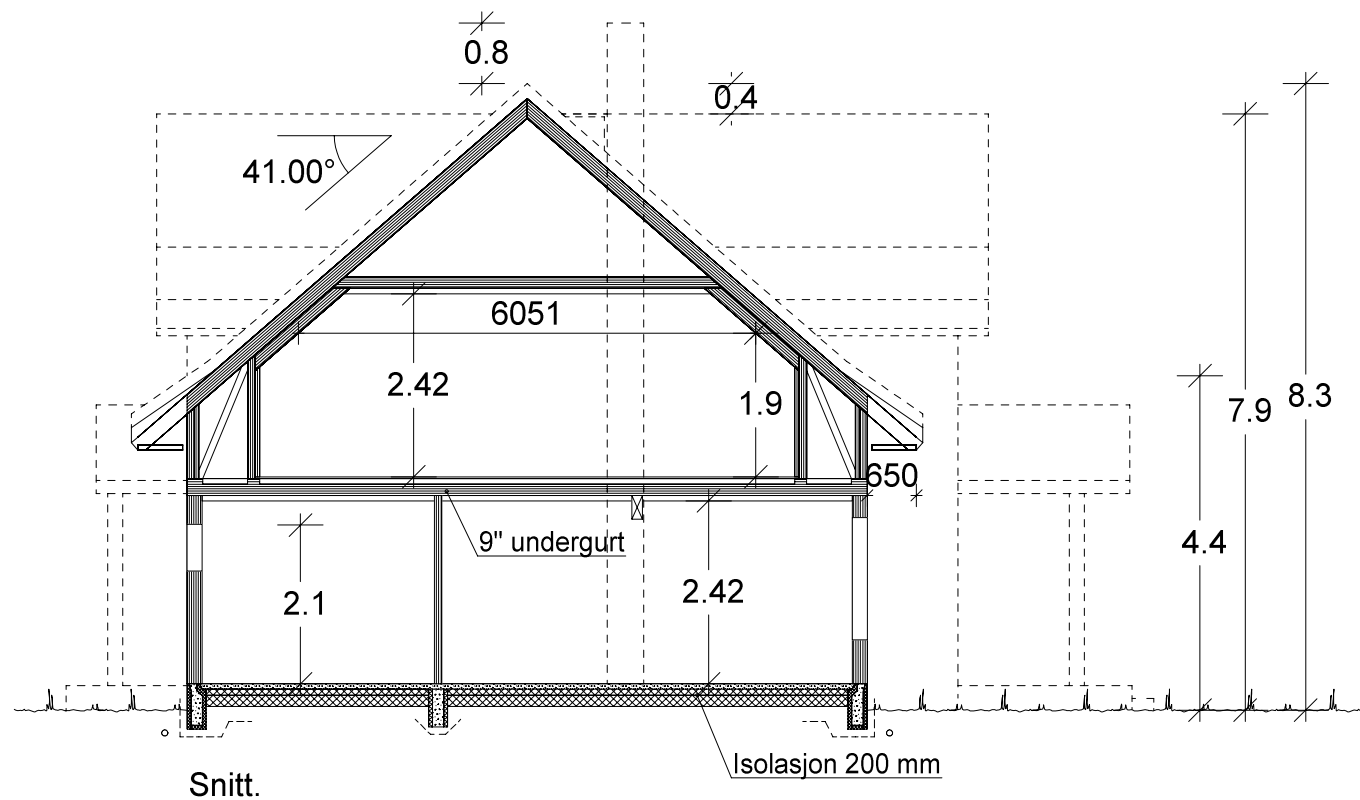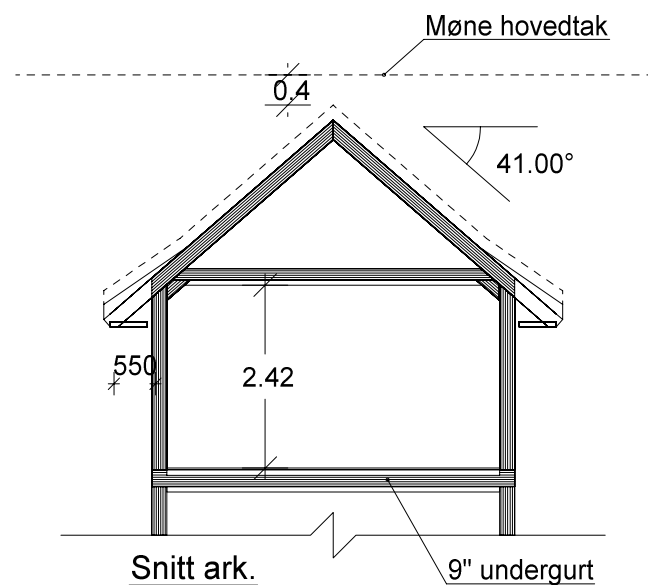

		Tiltakshaver:	
VESTLANDS HUS		Forhandler:	
Hustype: Storhøa		Plan og snitt	
Byggeplassens adresse:		ARKIV NR.:	
G.nr.		Br.nr.	
Er tegning klarert for bestilling, kontrakt og søkning ?		Nei	
		DATO 11.12.18	
		REV.1	
		REV.2	
		REV.3	
		 DATA DESIGN SYSTEM	
		SKALA 1 : 100	
		Tegningsnr. 504	
		Prosj.nr. 040e	
VESTLANDSHUSGRUPPENS ARKITEKTKONTOR - 6018 ÅLESUND - TLF. 70 17 89 00			
TEGNINGEN MÅ HVERKEN HELT ELLER DELVIS KOPIERES ELLER BENYTTES VED TILTAK SOM VESTLANDSHUS IKKE MEDVIRKER I.			