

							Tiltakshaver	Lene Aven og Bernt Ståle Hollund	Fase Forslag		
							Forhandler	Bømlo Hus Bygg AS	Dato:		12.08.19
							5430 Bremnes	Type tegning: Fasade Nord, Fasade Sør	Arkitekt	oi	
							Tiltak Hustype	Enebolig Spesial	Er tegninger klar for søknad: Nei	Tegningsnr.: 501	
							Brannklasse 1	TEGNINGEN MÅ HVERKEN HELT ELLER DELVIS KOPIERES ELLER BENYTTES VED TILTAK SOM VESTLANDSHUS IKKE MEDVIRKER I	Format	A3	
							Risikoklasse 4		Gnr./Bnr.	709/109	
Rev	Nr	Beskrivelse	Dato	Sigr	Kontr			VESTLANDS HUS	Prosjektnr.: 190142		
	1		04.09.2019	vjh	Nei			- 6018 ÅLESUND - TEL F 701 78900			

Snitt B ▲

▲ Snitt B

Snitt C ▲


▲ Snitt C

Snitt A


Arealberegninger ihht. NS-3940		
BRA		
	H. etg OA	31,5
	H. etg	125,9
	Garasje	34,9
	2 Etg	146,9
		339,3 m²
P-ROM		
	H. etg	125,9
	2 Etg	128,8
		254,7 m²
BTA		
	Garasje	41,6
		41,6 m²
BYA		
	Bolig	143,0
	Garasje	41,6
	O. BYA	40,0
		224,6 m²
		266,1 m²

		Tiltakshaver		Lene Aven og Bernt Ståle Hollund		Fase	
		Forhandler		Bømlo Hus Bygg AS		Forslag	
		5430 Bremnes				Dato:	
						12.08.19	
						Type tegning:	
						Arkitekt	
						H. Etasje, VH BTA (1)	
						Skala	
						1:100, 1:1	
						Er tegninger klar for søknad:	
						Tegningsnr.:	
						503	
						Format	
						A3	
						Gnr./Bnr.	
						709/109	
						Prosjektnr.:	
						190142	
Rev	1		04.09.2019	vhh	Nei		
Rev	Nr	Beskrivelse	Dato	Sign	Kontr		


[illegible]

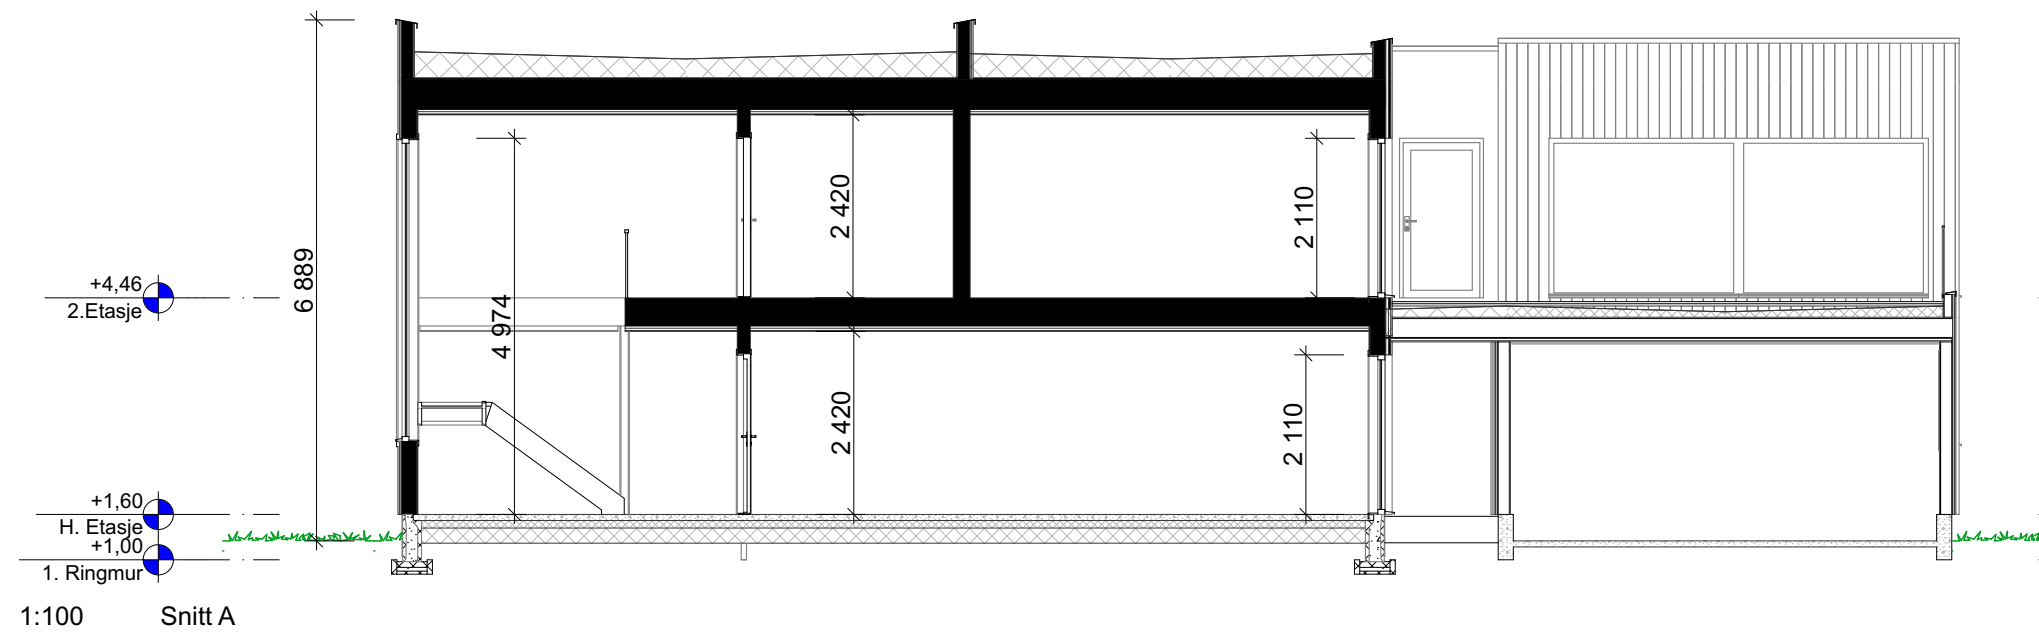

1:100 Snitt A

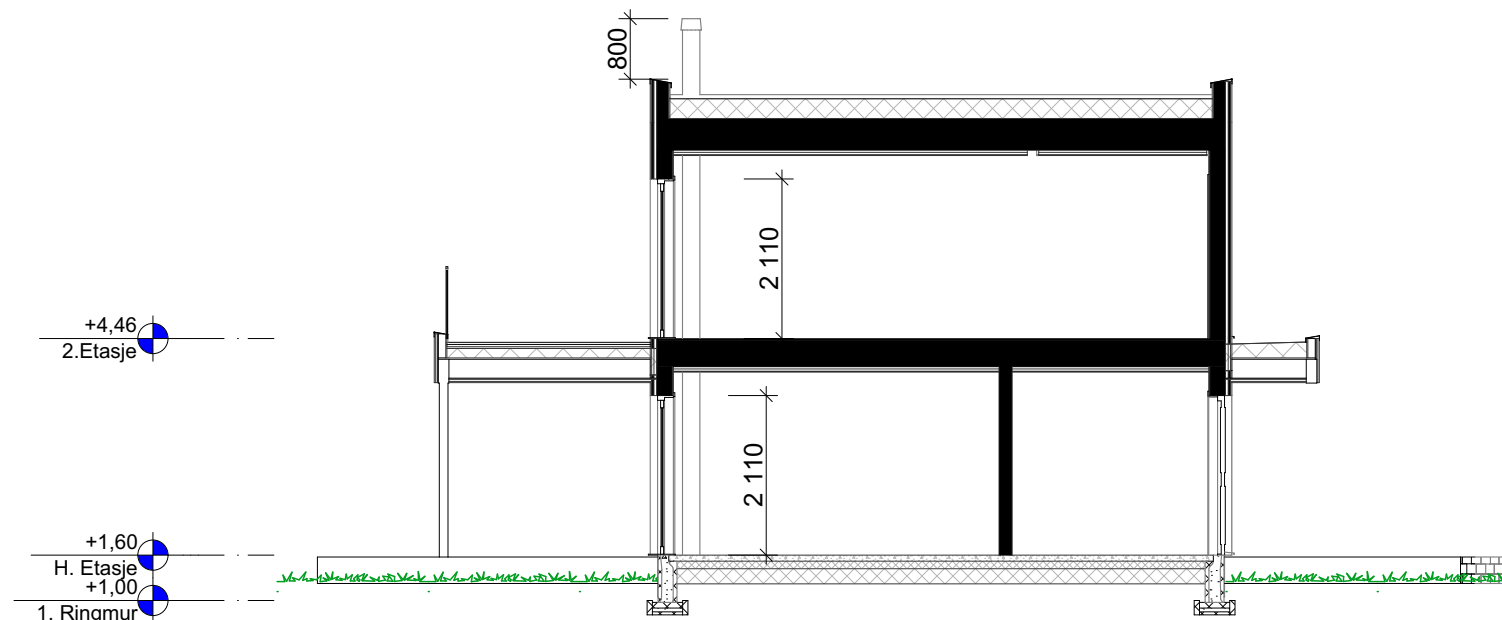

1:100 Snitt B

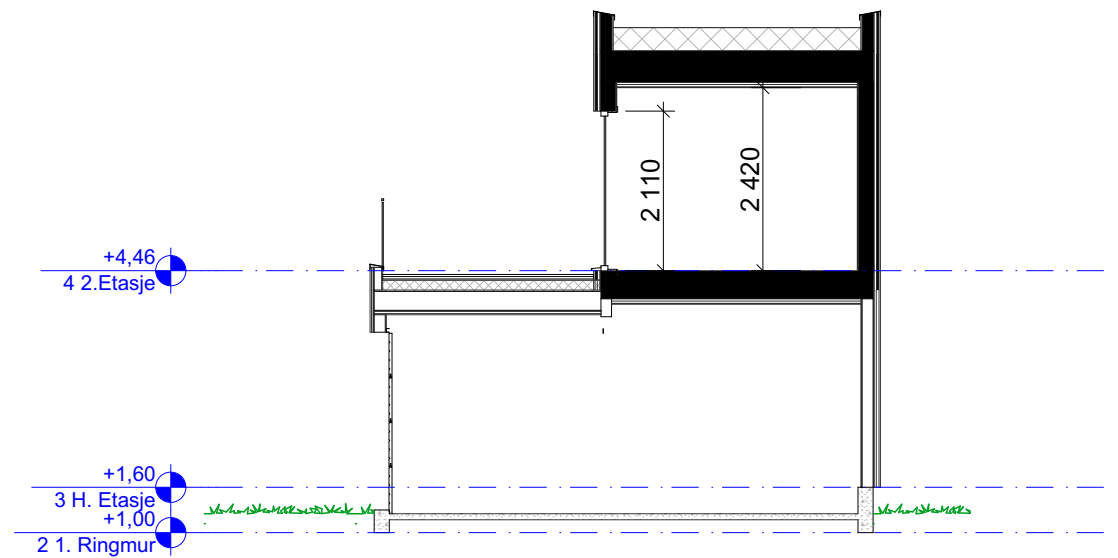

1:100 Snitt C

--	--	

FORUTSETNINGER FOR ARKITEKT TEGNINGER

Fasadeprodukter til vindu og dører i yttervegg av profilerte sidebord, vinduskneker og sprosser er ikke med i standard leveranse.

Takverksleverandør må konfereres før videre detaljprosjektering av hus kan foretas.

Bruk av personsikkerhetsglass i vindu, er markert på plan med SG

Lekkasjetall < xx
U - verdi vindu/ dør : xx

Kanaler fra ventilasjonsanlegg, vil i noen tilfeller medføre ekstra veggtykkelser eller "kassing", som får mindre konsekvenser for romløsninger
Dette kan eventuelt justeres noe før igangsetting av bygget.

NB! Ved innhenting av pristilbud av ytterdører og vindu, må forutsetningen i varmetapsberegningen legges til grunn. Her blir det forutsatt en maksimal, gjennomsnittlig U-verdi til ytterdører og vindu for bygget.
Høy prosentandel over 20% vindu og dører, har konsekvenser for byggets isolering.