




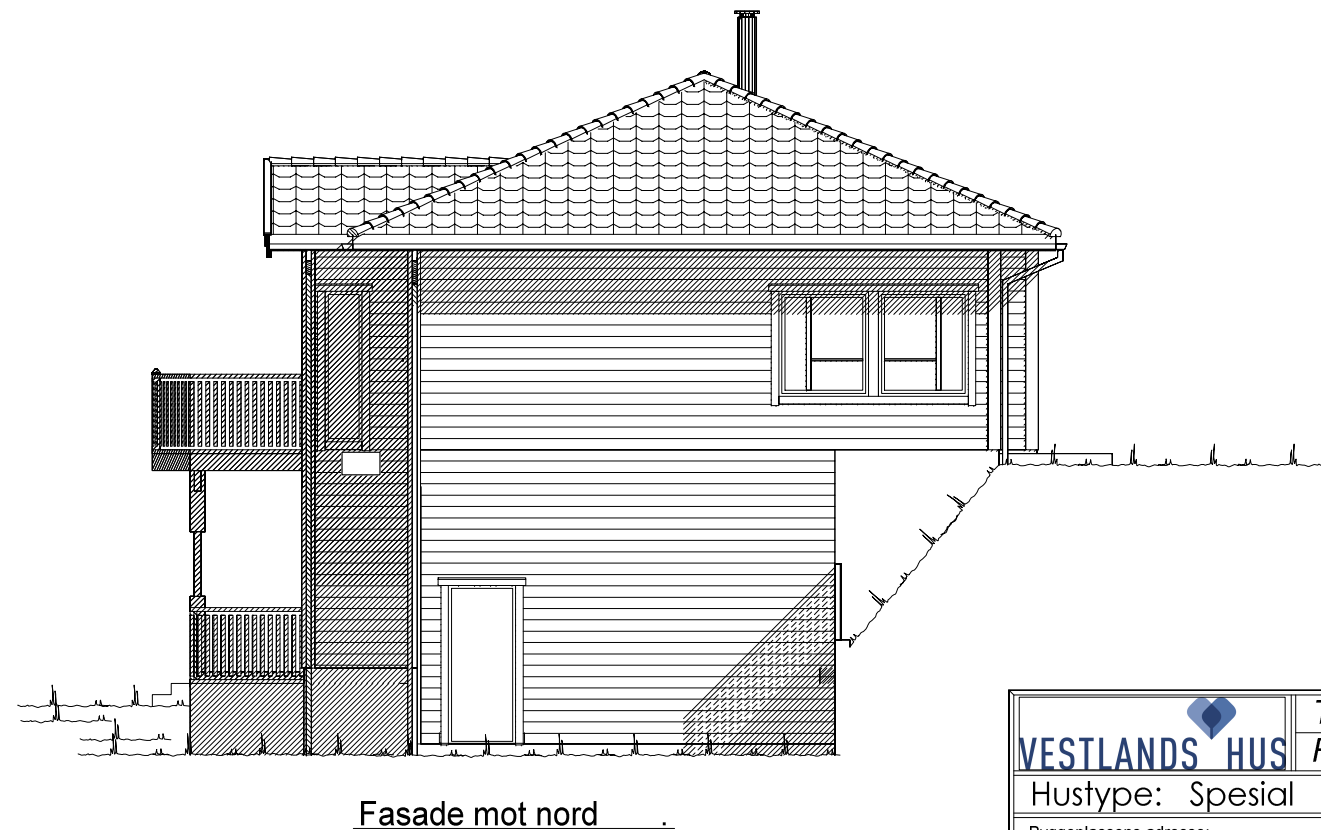


		Tiltakshaver: Jannicke Hennes og Thord Matre	
Hustype: Spesial		Forhandler: VestlandsHus Mjelde AS	
Byggeplassens adresse:		ARKIV NR.:	DATO 02.03.15 tn
Vassteigen, Bergen			REV.1 09.06.15 be
G.nr. 28		Br.nr. 269	REV.2
Er tegning klarert for bestilling, kontrakt og søkning ?		Ja	REV.3
VESTLANDSHUSGRUPPENS ARKITEKTKONTOR - 6018 ÅLESUND - TLF. 70 17 89 00		TRYGGE HJEM	
TEGNINGEN MÅ HVERKEN HELT ELLER DELVIS KOPIERES ELLER BENYTTES VED TILTAK SOM VESTLANDSHUS IKKE MEDVIRKER I.		SKALA 1 : 100	
		Tegningsnr. 501	
		Prosj.nr. 113n	

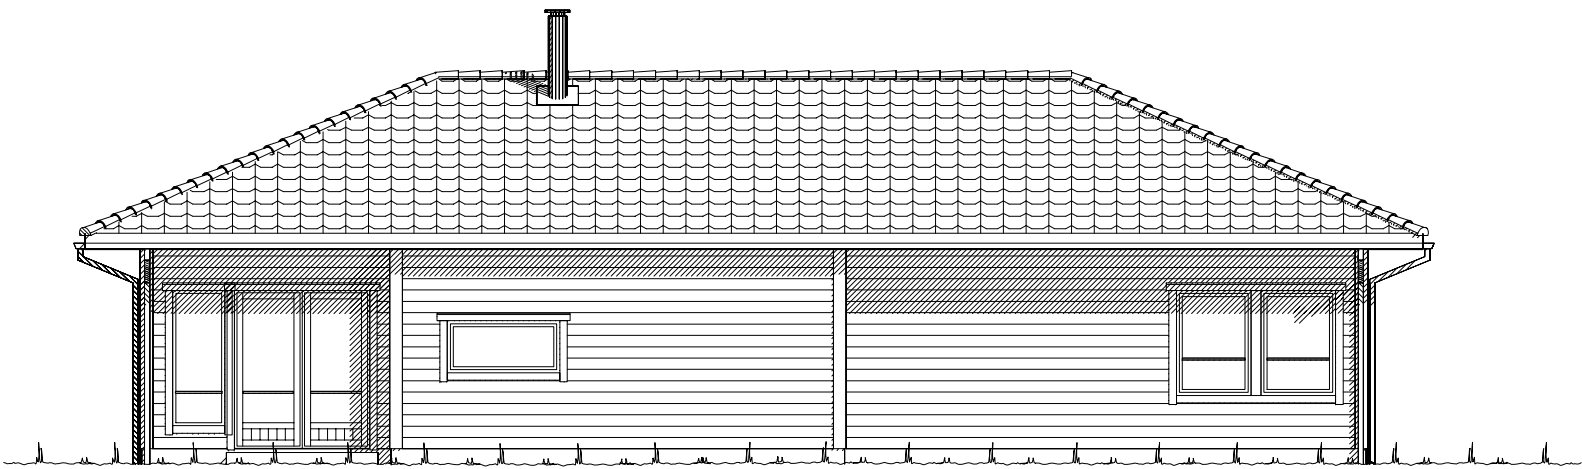

Fasade mot vest

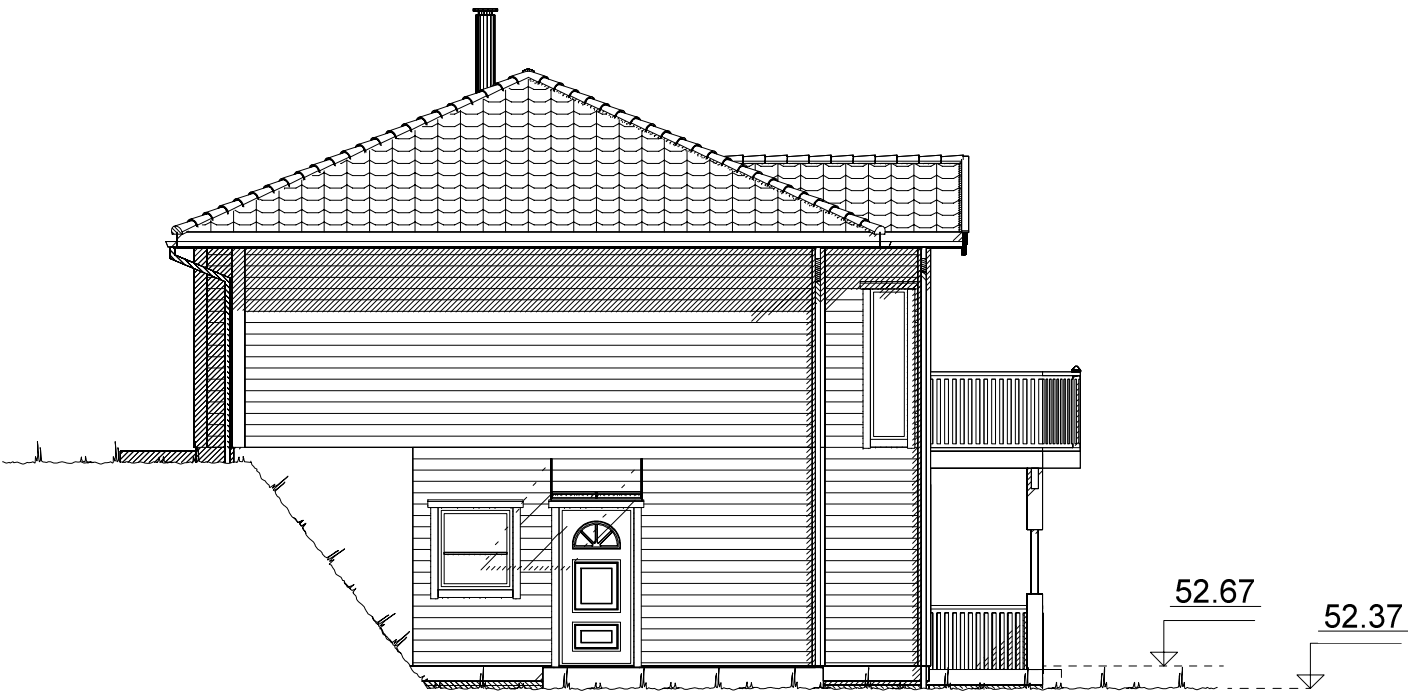


Fasade mot sør

  Ferdig planert terreng
 Bak / under terreng
 Eksisterende terreng

UTFORMING AV TILTAK BEKREFTES FOREVIST:				
Nabo.nr.	G.nr.	Br.nr.	Dato	Sign.
Nabo.nr.	G.nr.	Br.nr.	Dato	Sign.
Nabo.nr.	G.nr.	Br.nr.	Dato	Sign.
Nabo.nr.	G.nr.	Br.nr.	Dato	Sign.

		Tiltakshaver: Jannicke Hennes og Thord Matre	
		Forhandler: VestlandsHus Mjelde AS	
Hustype: Spesial		Fasade 3-4	
Byggeplassens adresse:		ARKIV NR.:	
Vassteigen, Bergen			
G.nr. 28	Br.nr. 269	Er tegning klarert for bestilling, kontrakt og søkning ?	Ja
VESTLANDSHUSGRUPPENS ARKITEKTKONTOR - 6018 ÅLESUND - TLF. 70 17 89 00			
TEGNINGEN MÅ HVERKEN HELT ELLER DELVIS KOPIERES ELLER BENYTTES VED TILTAK SOM VESTLANDSHUS IKKE MEDVIRKER I.			
		DATO 02.03.15 tn REV.1 09.06.15 be REV.2 REV.3	TRYGGE HJEM SKALA 1 : 100 Tegningsnr. 502 Prosj.nr. 113n
		DATA DESIGN SYSTEM	

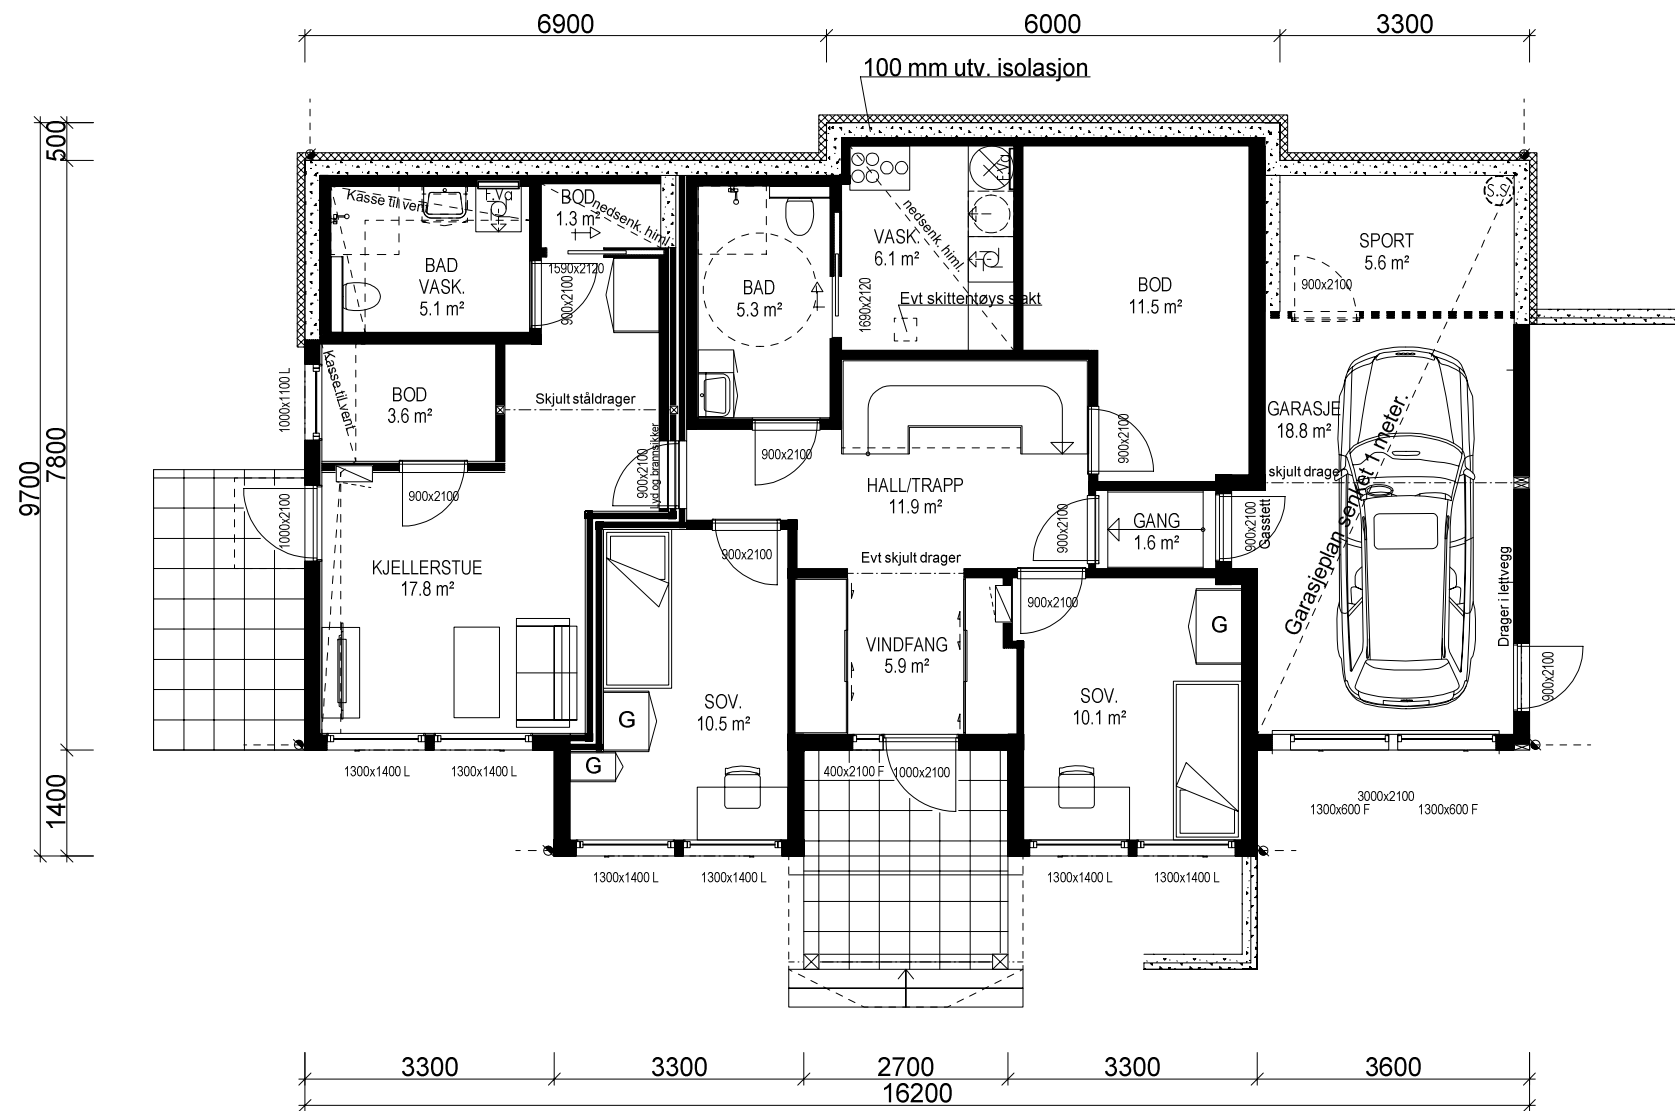

UNDERETASJE: 98,9 m² + GARASJE 18,8 m² + SPORT 5,6 m² BRA

Bygning i:
Risikoklasse 4
Brannklasse 1

Kanaler fra ventilasjonsanlegg, vil i noen tilfeller medføre ekstra veggtykkelser eller "kassing", som får mindre konsekvenser for romløsninger. Dette kan eventuelt justeres noe før igangsetting av bygget.

NB! Ved innhenting av pristilbud av ytterdører og vindu, må forutsetningen i varmetapsberegningen legges til grunn. Her blir det forutsatt en maksimal, gjennomsnittlig U-verdi til ytterdører og vindu for bygget. Høy prosentandel over 20% vindu og dører, har konsekvenser for byggets isolering.

% vindu- og dørareal er beregnet til: 27%
Gjennomsnittlig U-verdi er her: 1.2

For å tilfredstille energiforeskriftene må huset leveres med varmepumpe eller lignende ikke-fossil varmekilde.

NB!! Lekkasjetal < 1,75

(Bygningens totale bruksareal på tomt)

Arealberegninger i hht. NS 3940	Bruksareal BRA i m²			P-ROM Primære rom
	Pr etasje	Utvendig bod/garasje	Åpent overbygg areal og carport	Sum BRA
U. etg. plan	98.9	24.6	8.4	131.9
H. etg. plan	127.3	0.0	0.0	127.3
SUM :	226.2	24.6	8.4	259.2
BYA :	149.2	0.0	0.0	149.2
Grunnflate/fotavtrykk :	138.6			

 VESTLANDS HUS		Tiltakshaver: Jannicke Hennes og Thord Matre				
		Forhandler: VestlandsHus Mjelde AS				
Hustype: Spesial		Plan		DATO 02.03.15 tn		TRYGGE HJEM
Byggeplassens adresse: Vassteigen, Bergen		ARKIV NR.:		REV.1 09.06.15 be		
				REV.2		
				REV.3		
G.nr. 28	Br.nr. 269	Er tegning klarert for bestilling, kontrakt og søkning ?		Ja	 DATA DESIGN SYSTEM	Tegningsnr. 503
						Prosj.nr. 113n
VESTLANDSHUSGRUPPENS ARKITEKTKONTOR - 6018 ÅLESUND - TLF. 70 17 89 00						
TEGNINGEN MÅ HVERKEN HELT ELLER DELVIS KOPIERES ELLER BENYTTES VED TILTAK SOM VESTLANDSHUS IKKE MEDVIRKER I.						

