




HOVEDPLAN 121,7m² BRA

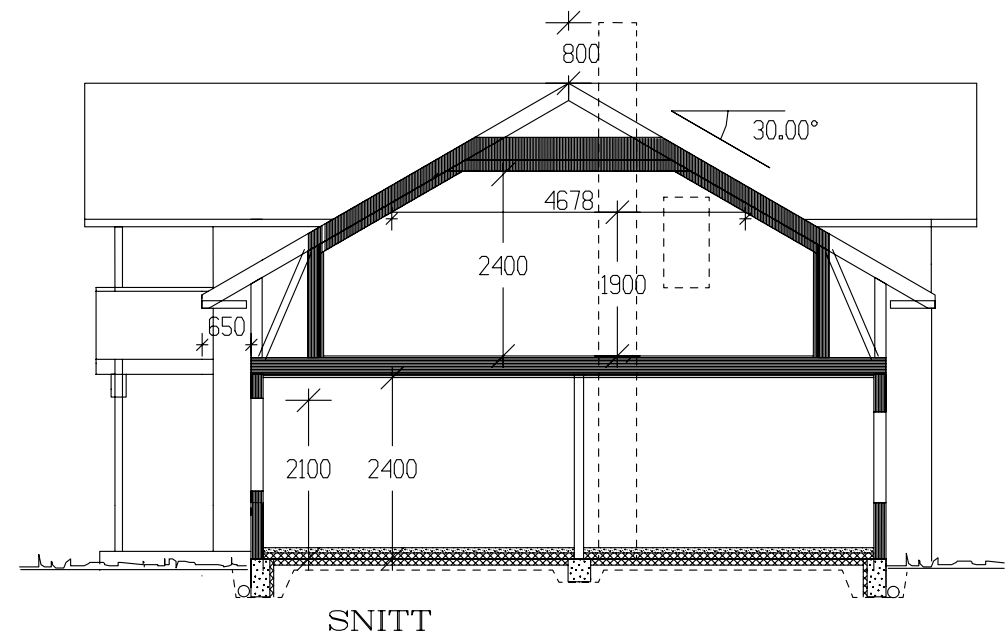

	BRA
Hovedplan	121.70
Loftoplan	103.60
Sum 1 m²	225.30

GRUNNFLATE	(M ²)	129,1
BEBYGD AREAL	(M ²)	189,3

Tiltakshaver: Einar Fredheim / Kari Ann Hagen					 VestlandsHus
Leverandør: A.Solvberg					
Type: SPESIAL		PLAN/SNITT		DATO 26.09.06 jes	
Byggeplassens adresse: <i>Hogane, Stryn</i>		ARKIV NR.		REV.1 02.11.06 opv	
				REV.2	
				REV.3	
G.nr. 59	Br.nr. 135	ER TEGNING KONTROLLERT I H.T. SJEKKLISTER ?		SKALA 1 : 100	
		NEI		 DATA DESIGN SYSTEM	
VestlandsHusgruppens arkitektkontor – 6018 Alesund – Tlf. 70 17 89 00					
TEGNINGEN MÅ HVERKEN HELT ELLER DELVIS KOPIERES ELLER BENYTTES VED TILTAK SOM VESTLANDSHUS IKKE MEDVIRKER I.					Prosj.nr. 291o




Fasader mot _____



Fasader mot _____




Fasader mot _____

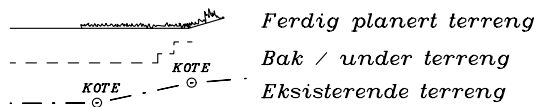

UTFORMING AV TILTAK BEKREFTES FOREVIST:				
Nabo.nr.	G.nr.	Br.nr.	Dato	Sign.
Nabo.nr.	G.nr.	Br.nr.	Dato	Sign.
Nabo.nr.	G.nr.	Br.nr.	Dato	Sign.
Nabo.nr.	G.nr.	Br.nr.	Dato	Sign.

Tiltakshaver: Einar Fredheim / Kari Ann Hagen				 Vestlandshus
Leverandør: A.Solvberg				
Type: SPESIAL		FASADER	DATO 26.09.06 jes	
Byggeplassens adresse:		ARKIV NR.	REV.1 02.11.06 opv	
Hogane, Stryn			REV.2	TRYGGE HJEM
G.nr. 59 Br.nr. 135		ER TEGNING KONTROLLERT I H.T. SJEKKLISTER ?	REV.3	Tegningsnr. 502
		NEI	SKALA 1 : 100	Prosj.nr. 291o
			 DATA DESIGN SYSTEM	
VestlandsHusgruppens arkitektkontor – 6018 Alesund – Tlf. 70 17 89 00				
TEGNINGEN MÅ HVERKEN HELT ELLER DELVIS KOPIERES ELLER BENYTTES VED TILTAK SOM VESTLANDSHUS IKKE MEDVIRKER I.				

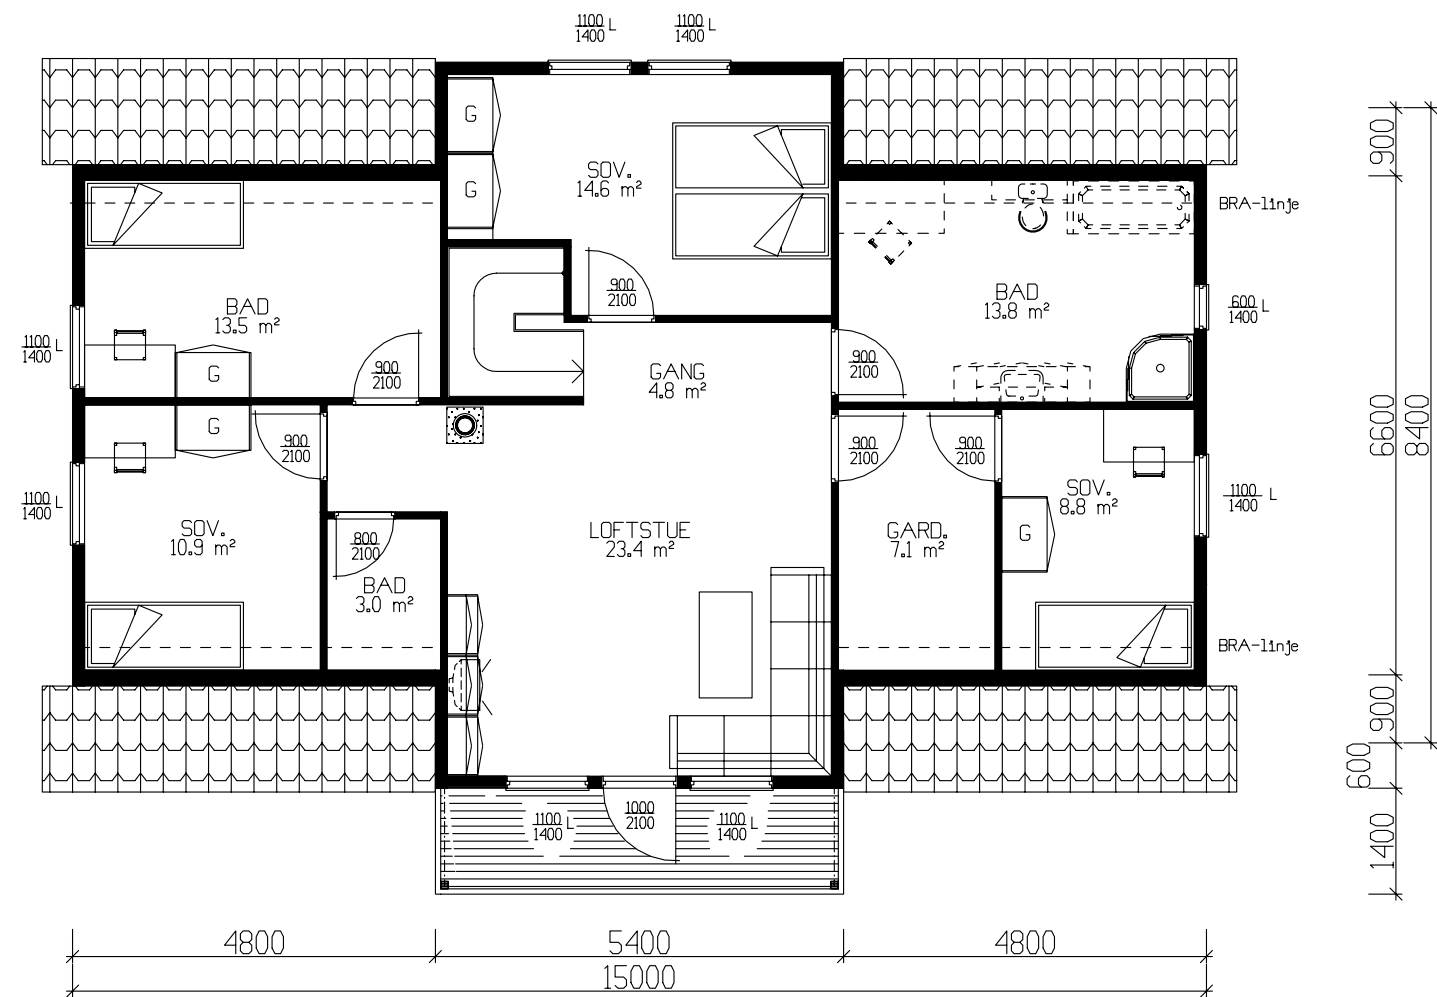

LOFTSPLAN 103,6m² BRA

Tiltakshaver: Einar Fredheim / Kari Ann Hagen					 VestlandsHus TEGNINGS NR. 503 PROSJ.NR. 291o	
Leverandør: A.Sølvberg						
HUSTYPE: SPESIAL		PLAN		DATO 26.09.06 jes		
Byggeplassens addresser: <i>Hogane, Stryn</i>				REV.1 02.11.06 opv		
				REV.2		
				REV.3 *		
				SKALA 1 : 100		
G.nr. 59	Br.nr. 135	ER TEGNING KONTROLLERT I H.T. SJEKKLISTER ?		NEI		DATA DESIGN SYSTEM
VestlandsHusgruppens arkitektkontor – 6018 Alesund – Tlf. 70 17 89 00						
TEGNINGEN MÅ HVERKEN HELT ELLER DELVIS KOPIERES ELLER BENYTTES VED TILTAK SOM VESTLANDSHUS IKKE MEDVIRKER I.						