




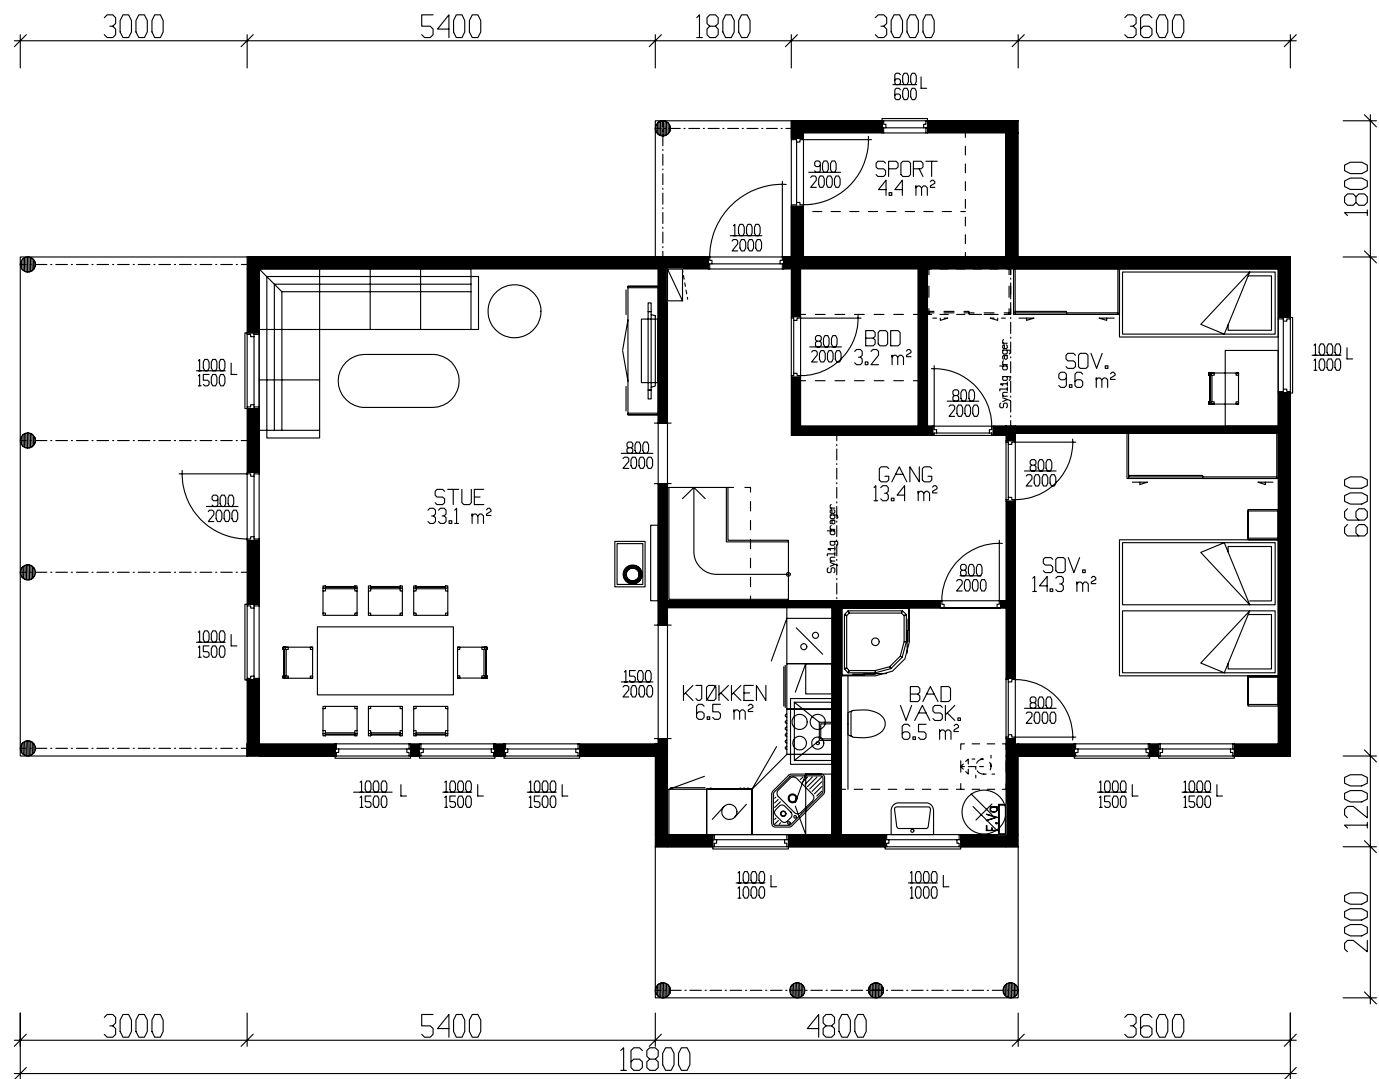

HOVEDPLAN 90.0m² BRA + SPORTSBOD 4.4m² BRA

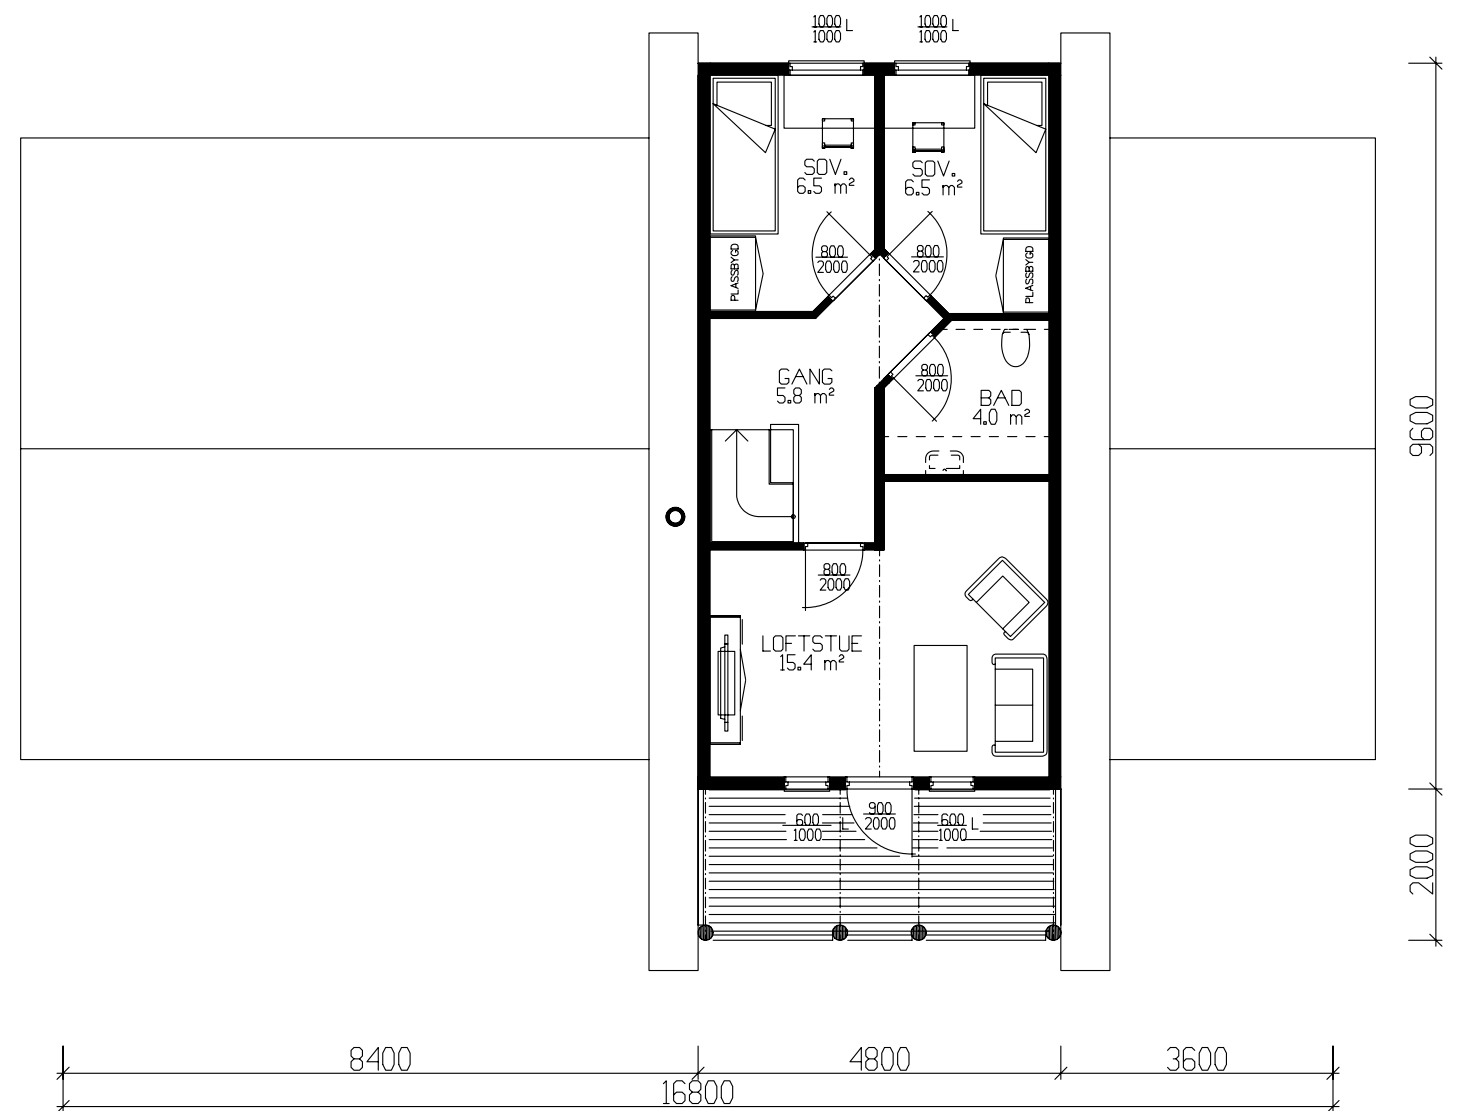

ETASJEPLAN 41.6m² BRA

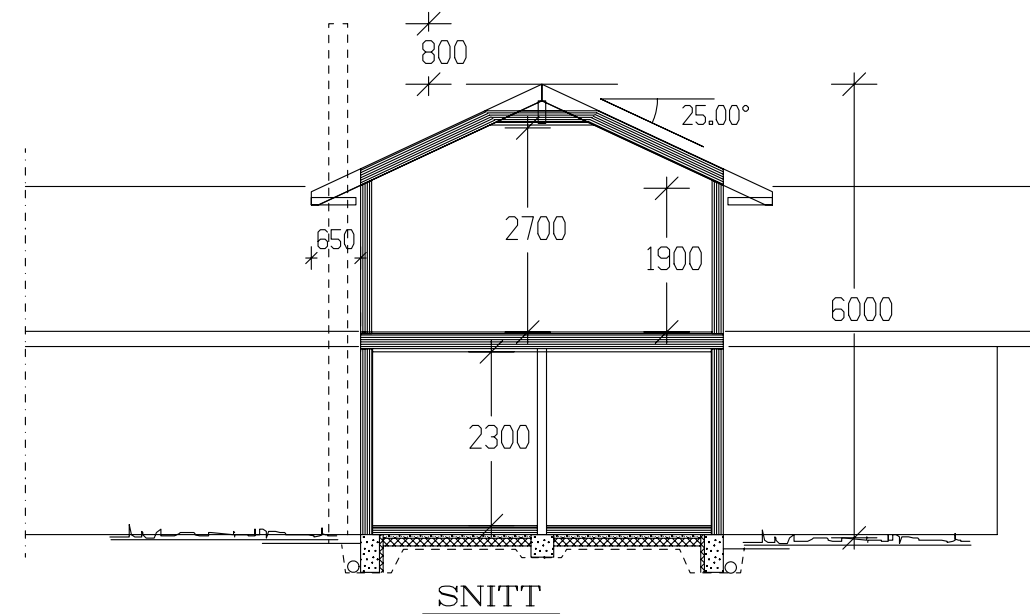


Det må søkes dispensasjon fra forskriftenes krav til interntrepp.


	BRA
Hovedplan	90.00
Etg.plan	41.60
Utv. bod 1. etg.	4.40
Sum 1 m ²	136.00

GRUNNFLATE	(M ²)	102.2
BEBYGD AREAL	(M ²)	134.9


Tiltakshaver: Anita og Kjell-Olav Kleppe					 VestlandsHus
Leverandør: VestlandsHus Stryn AS					
Hustype: SPESIAL		PLAN		DATE 03.06.08 mhv	
Byggeplassens adresse:		ARKIV NR.		REV.1	
Boanedssetra Hyttegrend				REV.2	
				REV.3	
				SKALA 1 : 100	
G.nr. 59	Br.nr. 187	ER TEGNING KONTROLLERT I H.T. SJEKKLISTER ?		Nei	
				 DATA DESIGN SYSTEM	
VestlandsHusgruppens arkitektkontor – 6018 Alesund – Tlf. 70 17 89 00					Tegningsnr. 501
TEGNINGEN MÅ HVERKEN HELT ELLER DELVIS KOPIERES ELLER BENYTTES VED TILTAK SOM VESTLANDSHUS IKKE MEDVIRKER I.					Prosj.nr. 507a

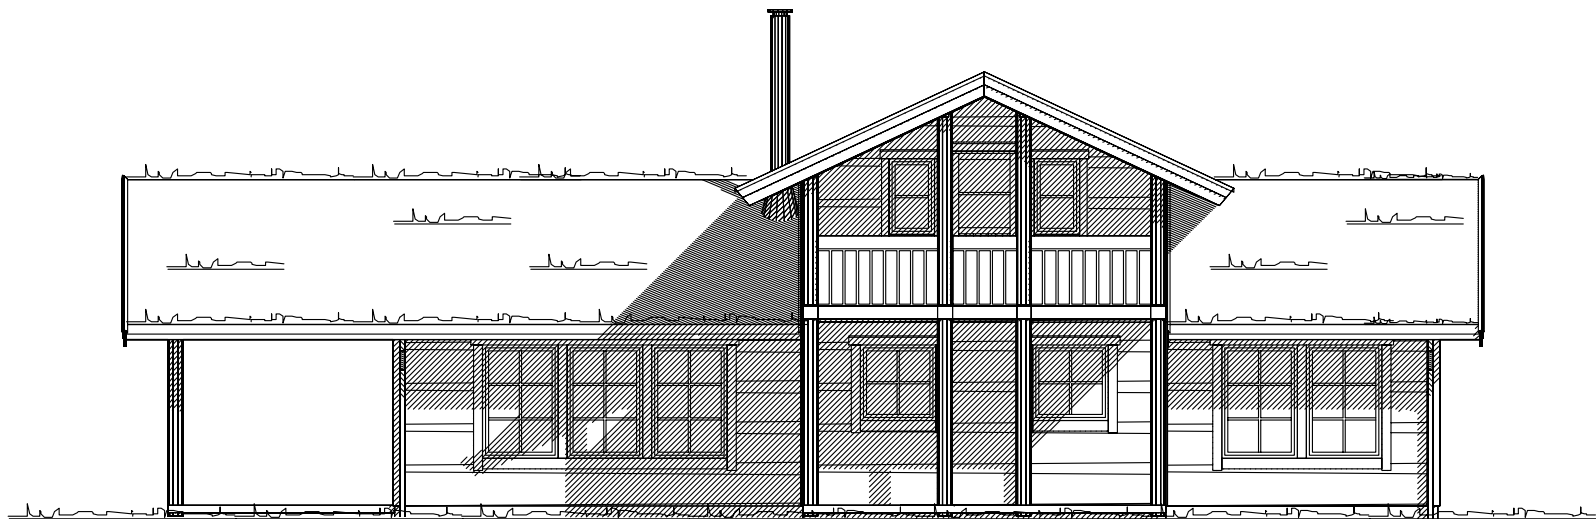


Fasade mot

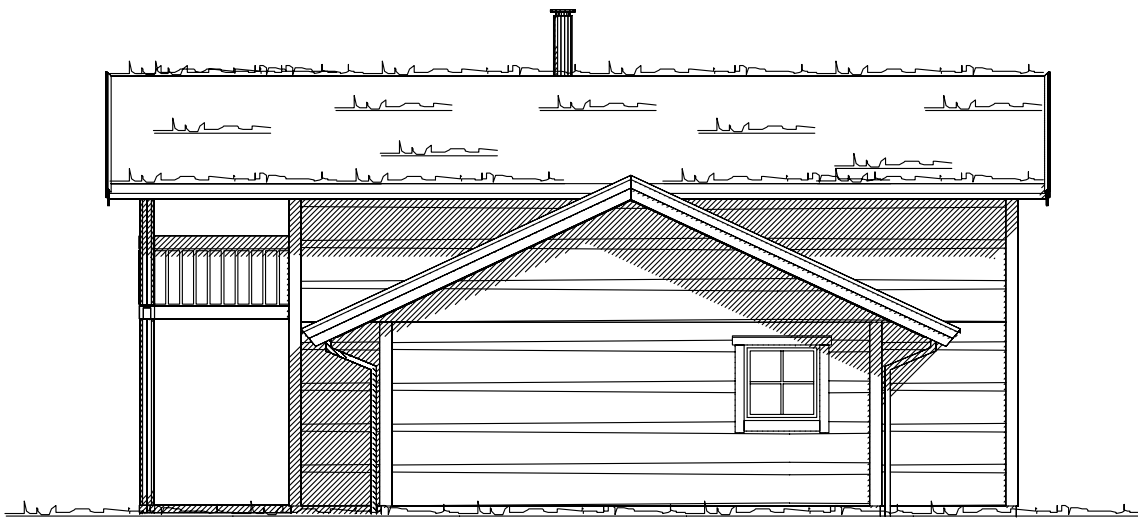


Fasade mot

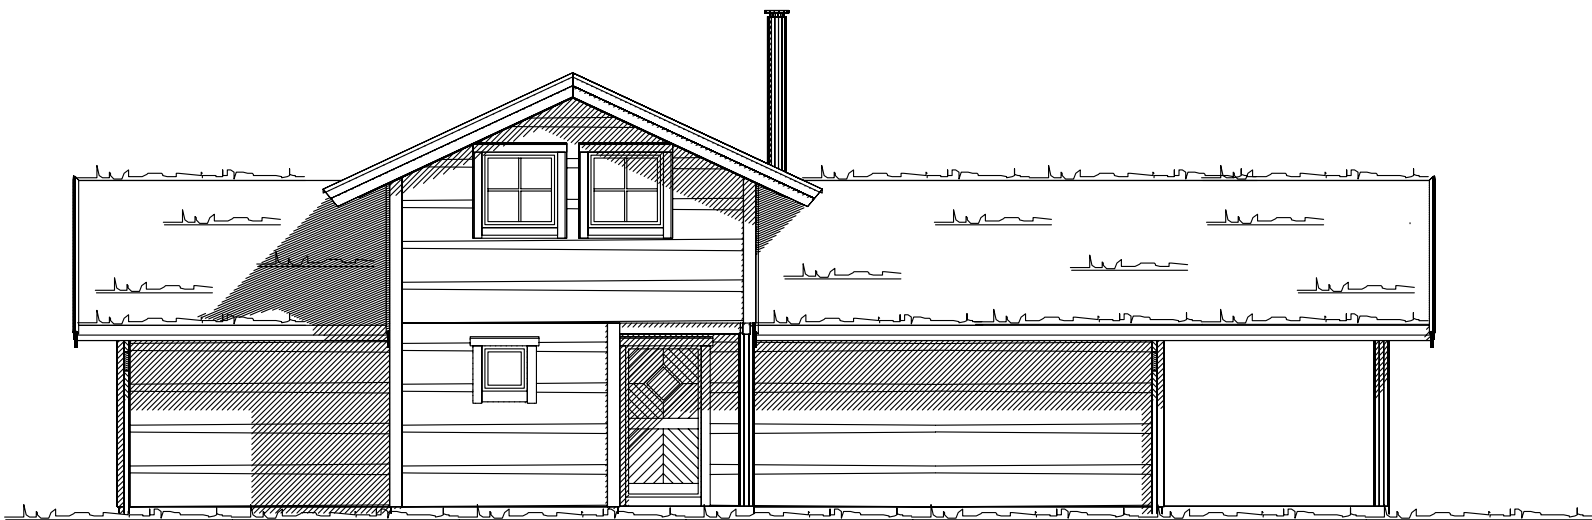

Fasade mot

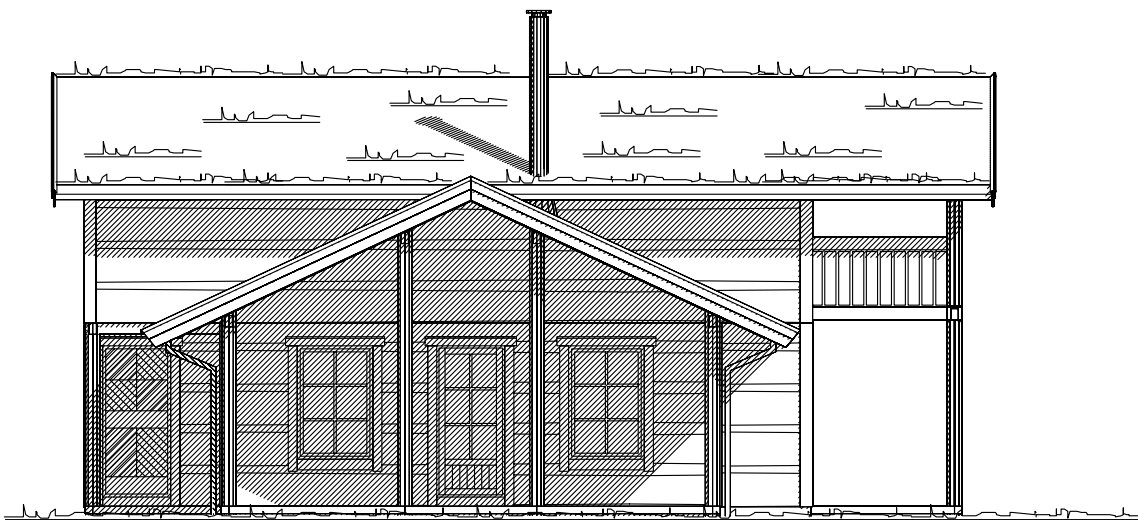


Fasade mot

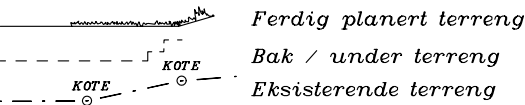


UTFORMING AV TILTAK BEKREFTES FOREVIST:				
Nabo.nr.	G.nr.	Br.nr.	Dato	Sign.
Nabo.nr.	G.nr.	Br.nr.	Dato	Sign.
Nabo.nr.	G.nr.	Br.nr.	Dato	Sign.
Nabo.nr.	G.nr.	Br.nr.	Dato	Sign.

Tiltakshaver: Anita og Kjell-Olav Kleppe					 VestlandsHus
Leverandør: VestlandsHus Stryn AS					
Hustype: SPESIAL		FASADER-SNITT	DATO 03.06.08 mhw		
Byggeplassens addresser: Boanedsetra Hyttegrend		ARKIV NR.	REV.1		
			REV.2		
G.nr. 59 Br.nr. 187		ER TEGNING KONTROLLERT I H.T. SJEKKLISTER ?	Nei	SKALA 1 : 100	Tegningsnr. 502
				 DATA DESIGN SYSTEM	Prosj.nr. 507a
VestlandsHusgruppens arkitektkontor – 6018 Alesund – Tlf. 70 17 89 00					
TEGNINGEN MÅ HVERKEN HELT ELLER DELVIS KOPIERES ELLER BENYTTES VED TILTAK SOM VESTLANDSHUS IKKE MEDVIRKER I.					

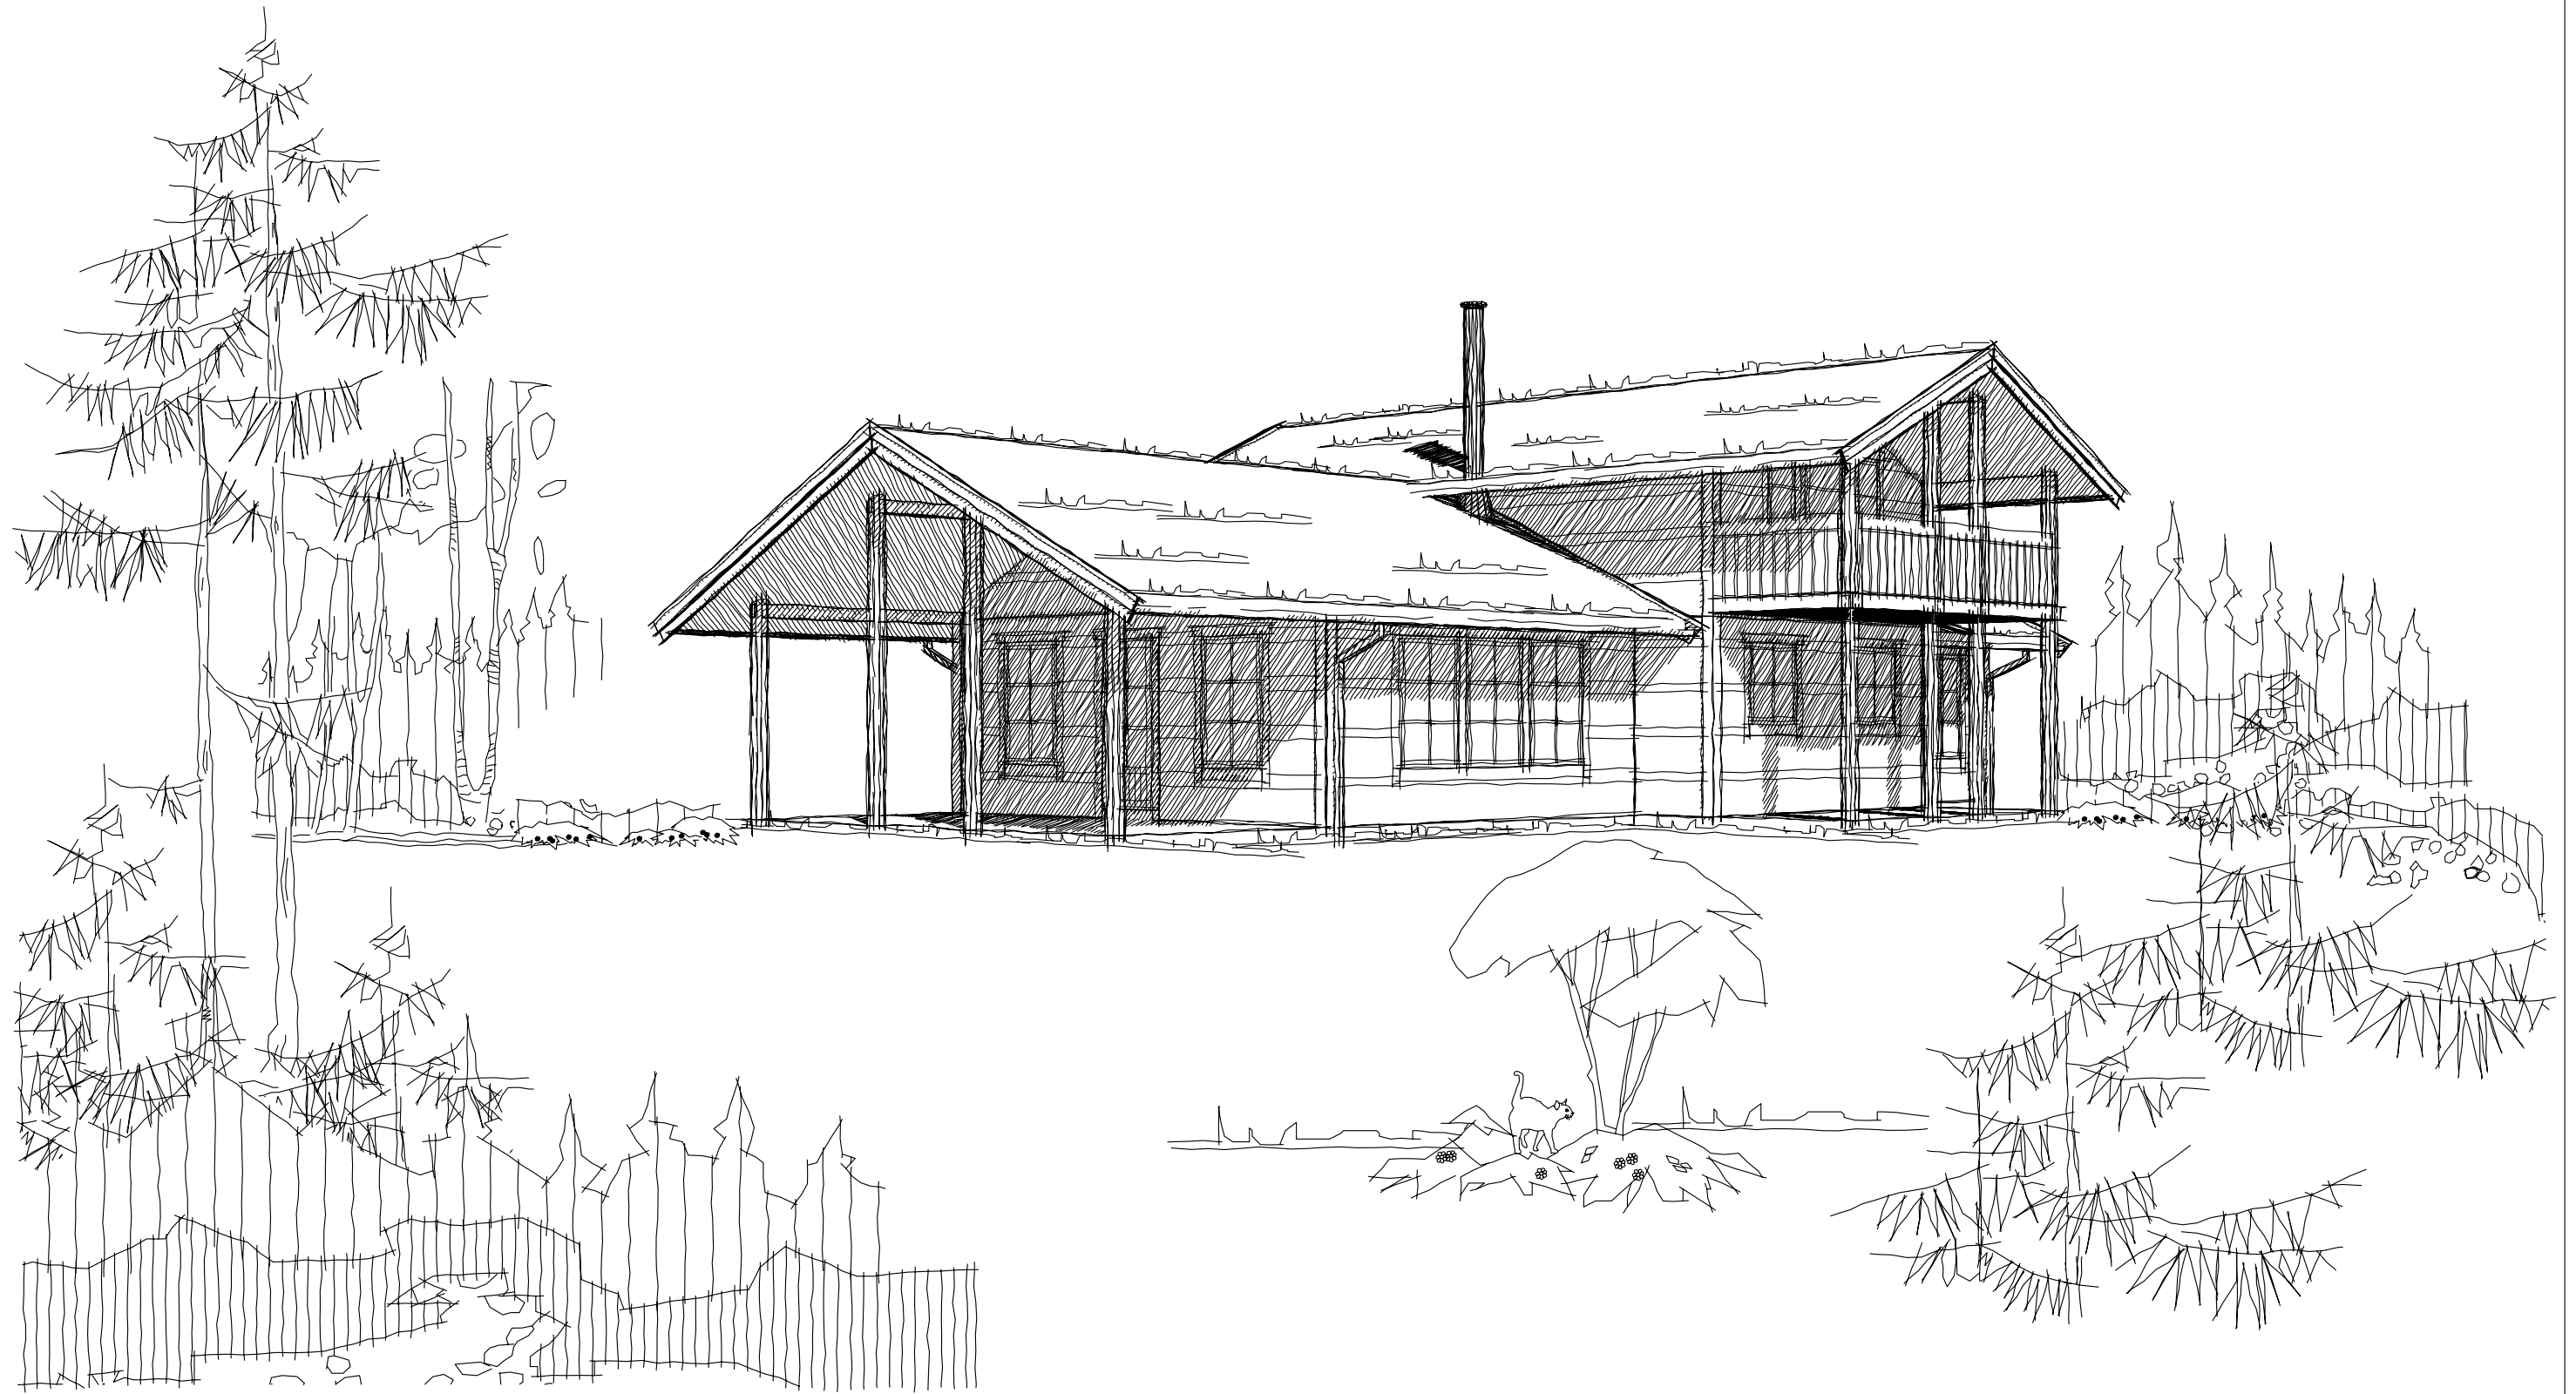

Tiltakshaver: Anita og Kjell-Olav Kleppe			
Type SPESIAL		PERSPEKTIV 1	
Byggeplassens adresse:		G.nr.	B.nr.
Boanedsetra Hyttegrend		59	187
		ARK NR. 506	
		PRO. NR. 507a	
VestlandsHusgruppens arkitektkontor-6018 Alesund-Tlf. 70 17 89 00			


VestlandsHus

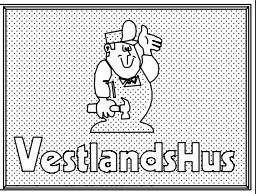



Tiltakshaver: Anita og Kjell-Olav Kleppe			
Type SPESIAL		PERSPEKTIV 2	
Byggeplassens adresse:		G.nr.	B.nr.
Boanedsetra Hyttegrend		59	187
		ARK NR. 507	
		PRO. NR. 507a	
VestlandsHusgruppens arkitektkontor-6018 Alesund-Tlf. 70 17 89 00			



VestlandsHus



VestlandsHus