




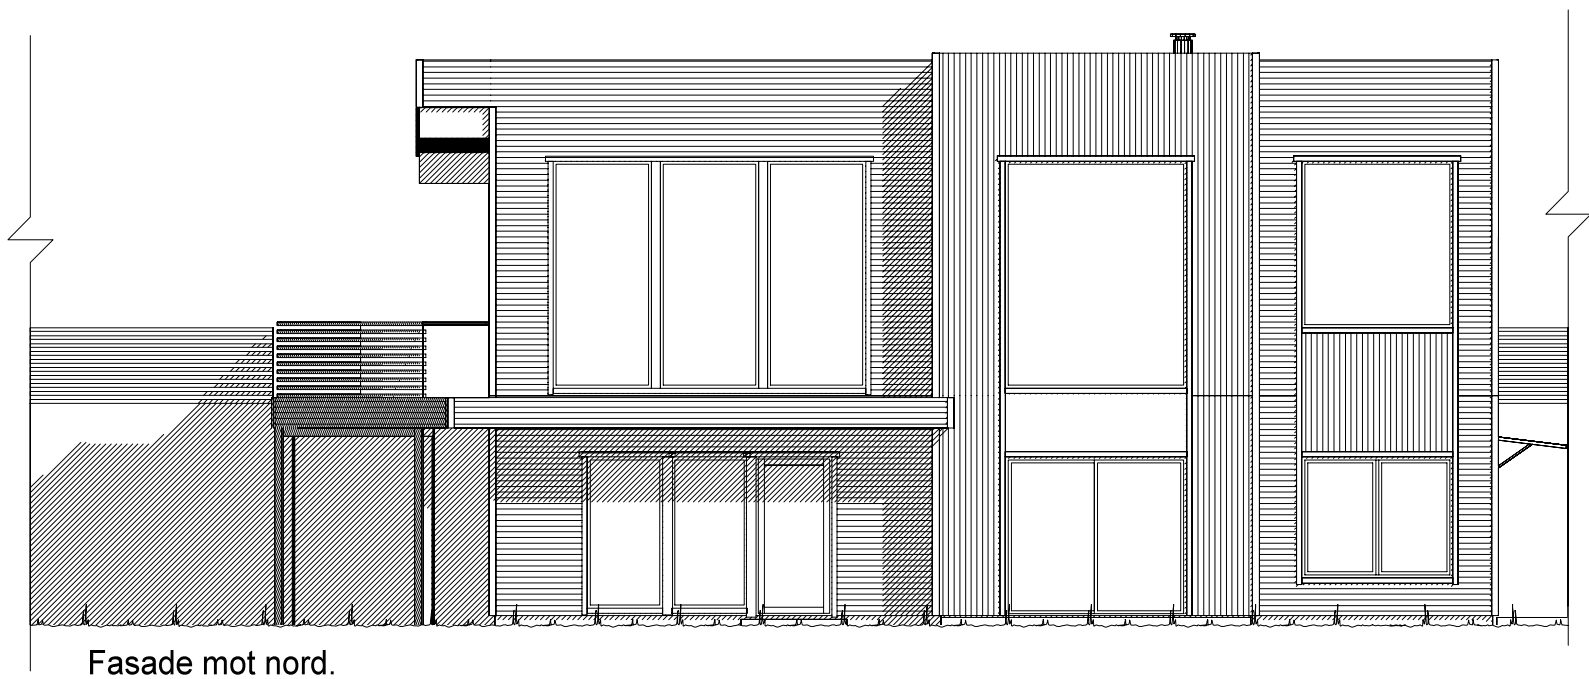

Fasade mot nord.

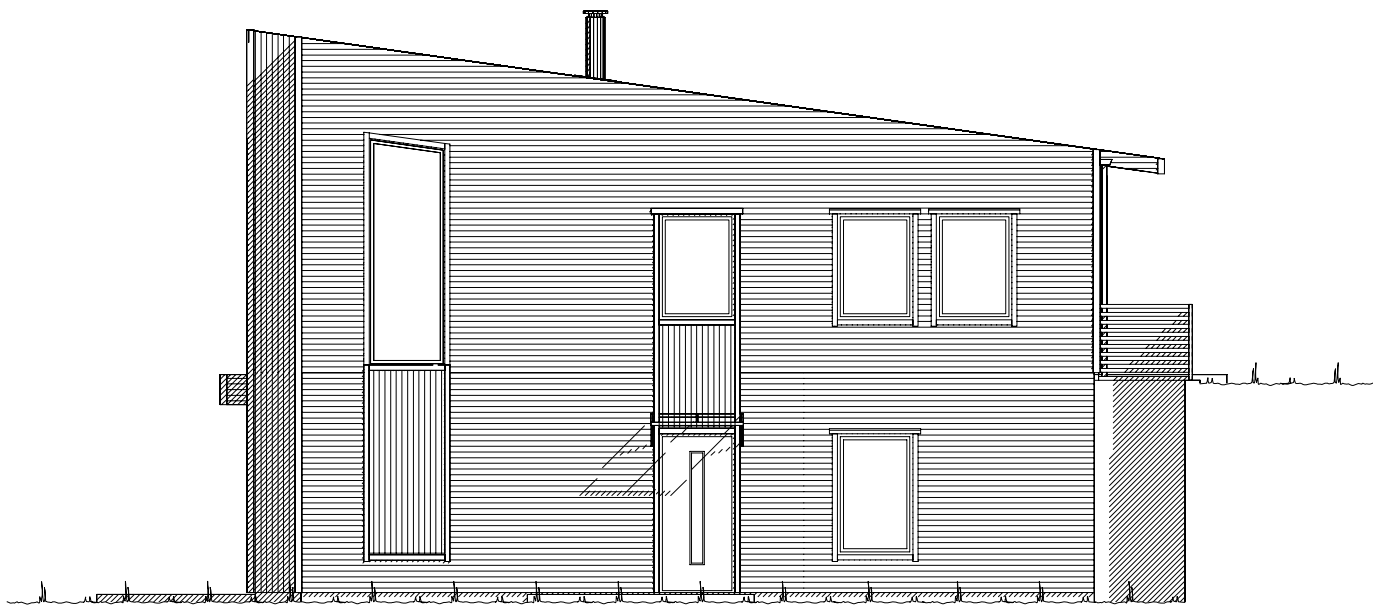

Fasade mot vest.

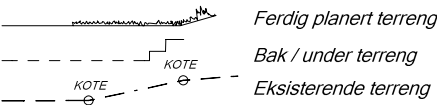


UTFORMING AV TILTAK BEKREFTES FOREVIST:				
Nabo.nr.	G.nr.	Br.nr.	Dato	Sign.
Nabo.nr.	G.nr.	Br.nr.	Dato	Sign.
Nabo.nr.	G.nr.	Br.nr.	Dato	Sign.
Nabo.nr.	G.nr.	Br.nr.	Dato	Sign.


		Tiltakshaver: Monica og Svein Erik Storkås	
		Forhandler: BTHUS AS	
Hustype: Spesial		Fasade 1 og 2	
Byggeplassens adresse:		ARKIV NR.:	
Brendeholten, 6800 Førde			
G.nr.	Br.nr.	Er tegning klarert for bestilling, kontrakt og søkning ?	Nei
VESTLANDSHUSGRUPPENS ARKITEKTKONTOR - 6018 ÅLESUND - TLF. 70 17 89 00			
TEGNINGEN MÅ HVERKEN HELT ELLER DELVIS KOPIERES ELLER BENYTTES VED TILTAK SOM VESTLANDSHUS IKKE MEDVIRKER I.			

DATO 20.10.17 vhh	
REV.1 08.11.17 vhh	
REV.2 22.11.17 vhh	SKALA 1 : 100
REV.3 09.01.18 vhh	Tegningsnr. 501
	Prosj.nr. 170151


 DATA DESIGN SYSTEM

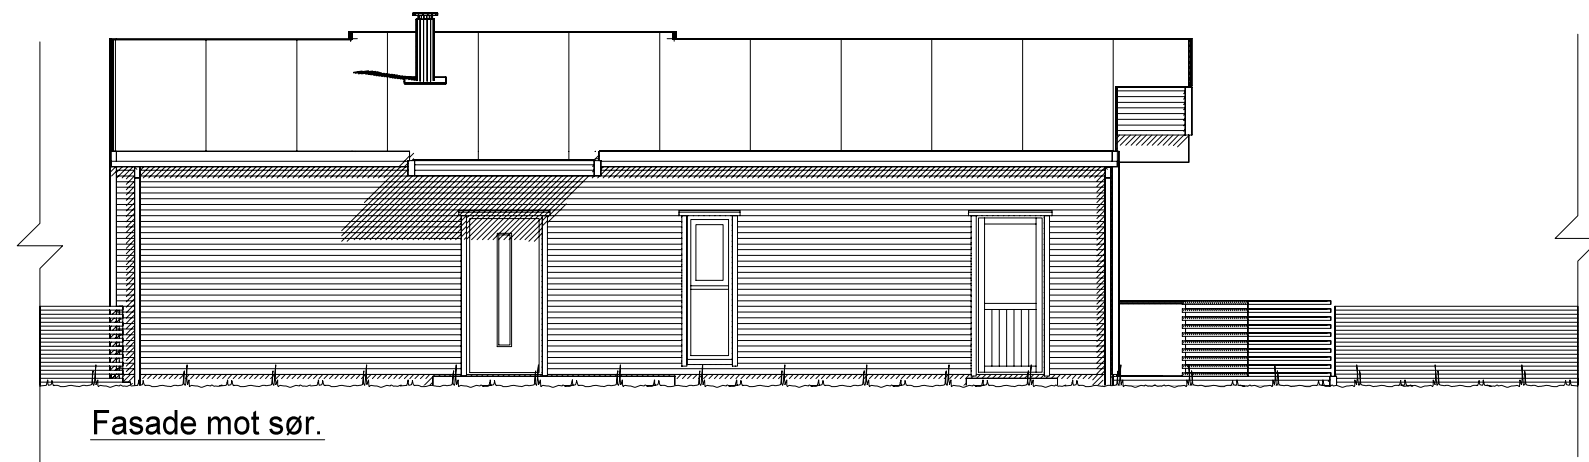

Fasade mot sør.

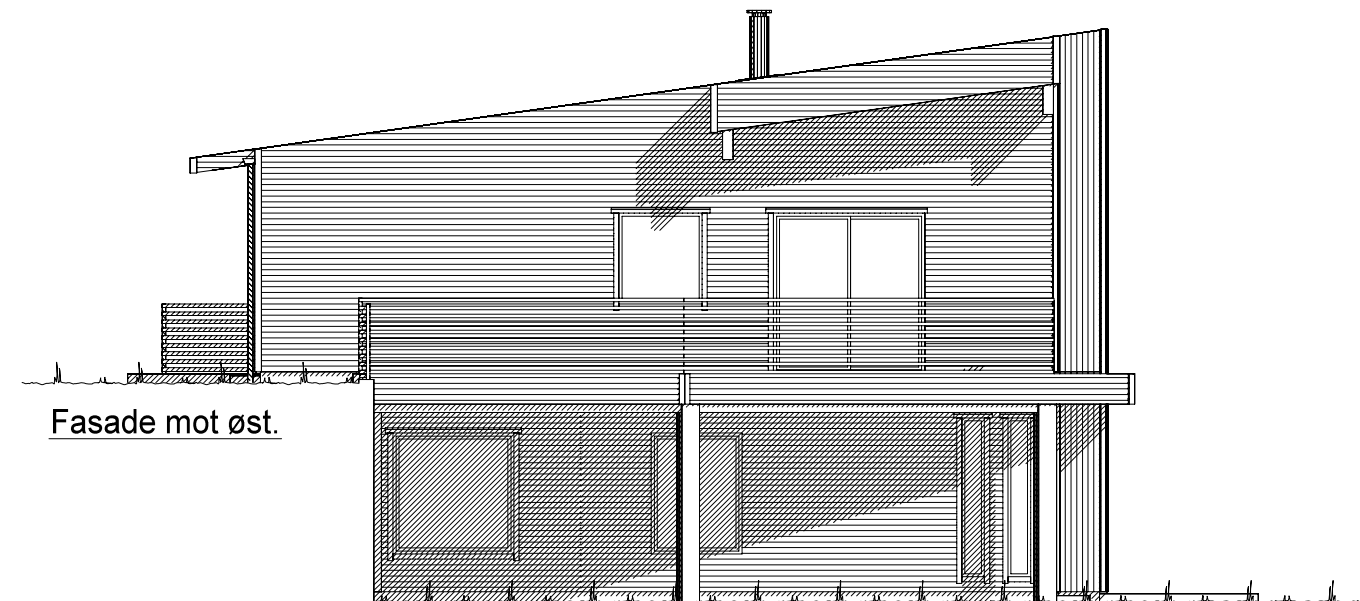

Fasade mot øst.

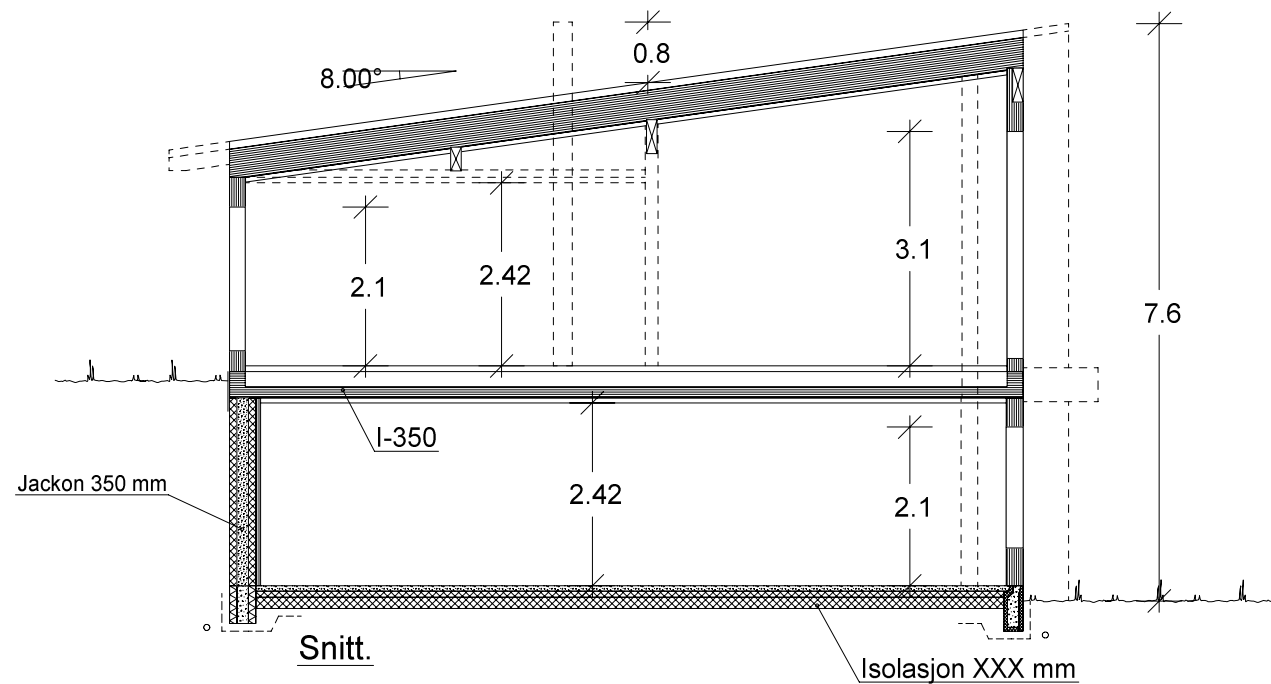

Snitt.


Isolasjon XXX mm

Jackon 350 mm


I-350

UTFORMING AV TILTAK BEKREFTES FOREVIST:

Nabo.nr.	G.nr.	Br.nr.	Dato	Sign.
Nabo.nr.	G.nr.	Br.nr.	Dato	Sign.
Nabo.nr.	G.nr.	Br.nr.	Dato	Sign.
Nabo.nr.	G.nr.	Br.nr.	Dato	Sign.

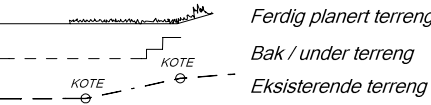

VESTLANDS HUS		Tiltakshaver: Monica og Svein Erik Storkås	
		Forhandler: BTHUS AS	
Hustype: Spesial		Fasade 3, 4 og snitt	
Byggeplassens adresse: Brendeholten, 6800 Førde		ARKIV NR.:	
G.nr.	Br.nr.	Er tegning klarert for bestilling, kontrakt og søkning ?	Nei
VESTLANDSHUSGRUPPENS ARKITEKTKONTOR - 6018 ÅLESUND - TLF. 70 17 89 00		TEGNINGEN MÅ HVERKEN HELT ELLER DELVIS KOPIERES ELLER BENYTTES VED TILTAK SOM VESTLANDSHUS IKKE MEDVIRKER I.	
		DATO 20.10.17 vhh	
		REV.1 08.11.17 vhh	
		REV.2 22.11.17 vhh	
		REV.3 09.01.18 vhh	
		SKALA 1 : 100	
		Tegningsnr. 502	
		Prosj.nr. 170151	
		DATA DESIGN SYSTEM	

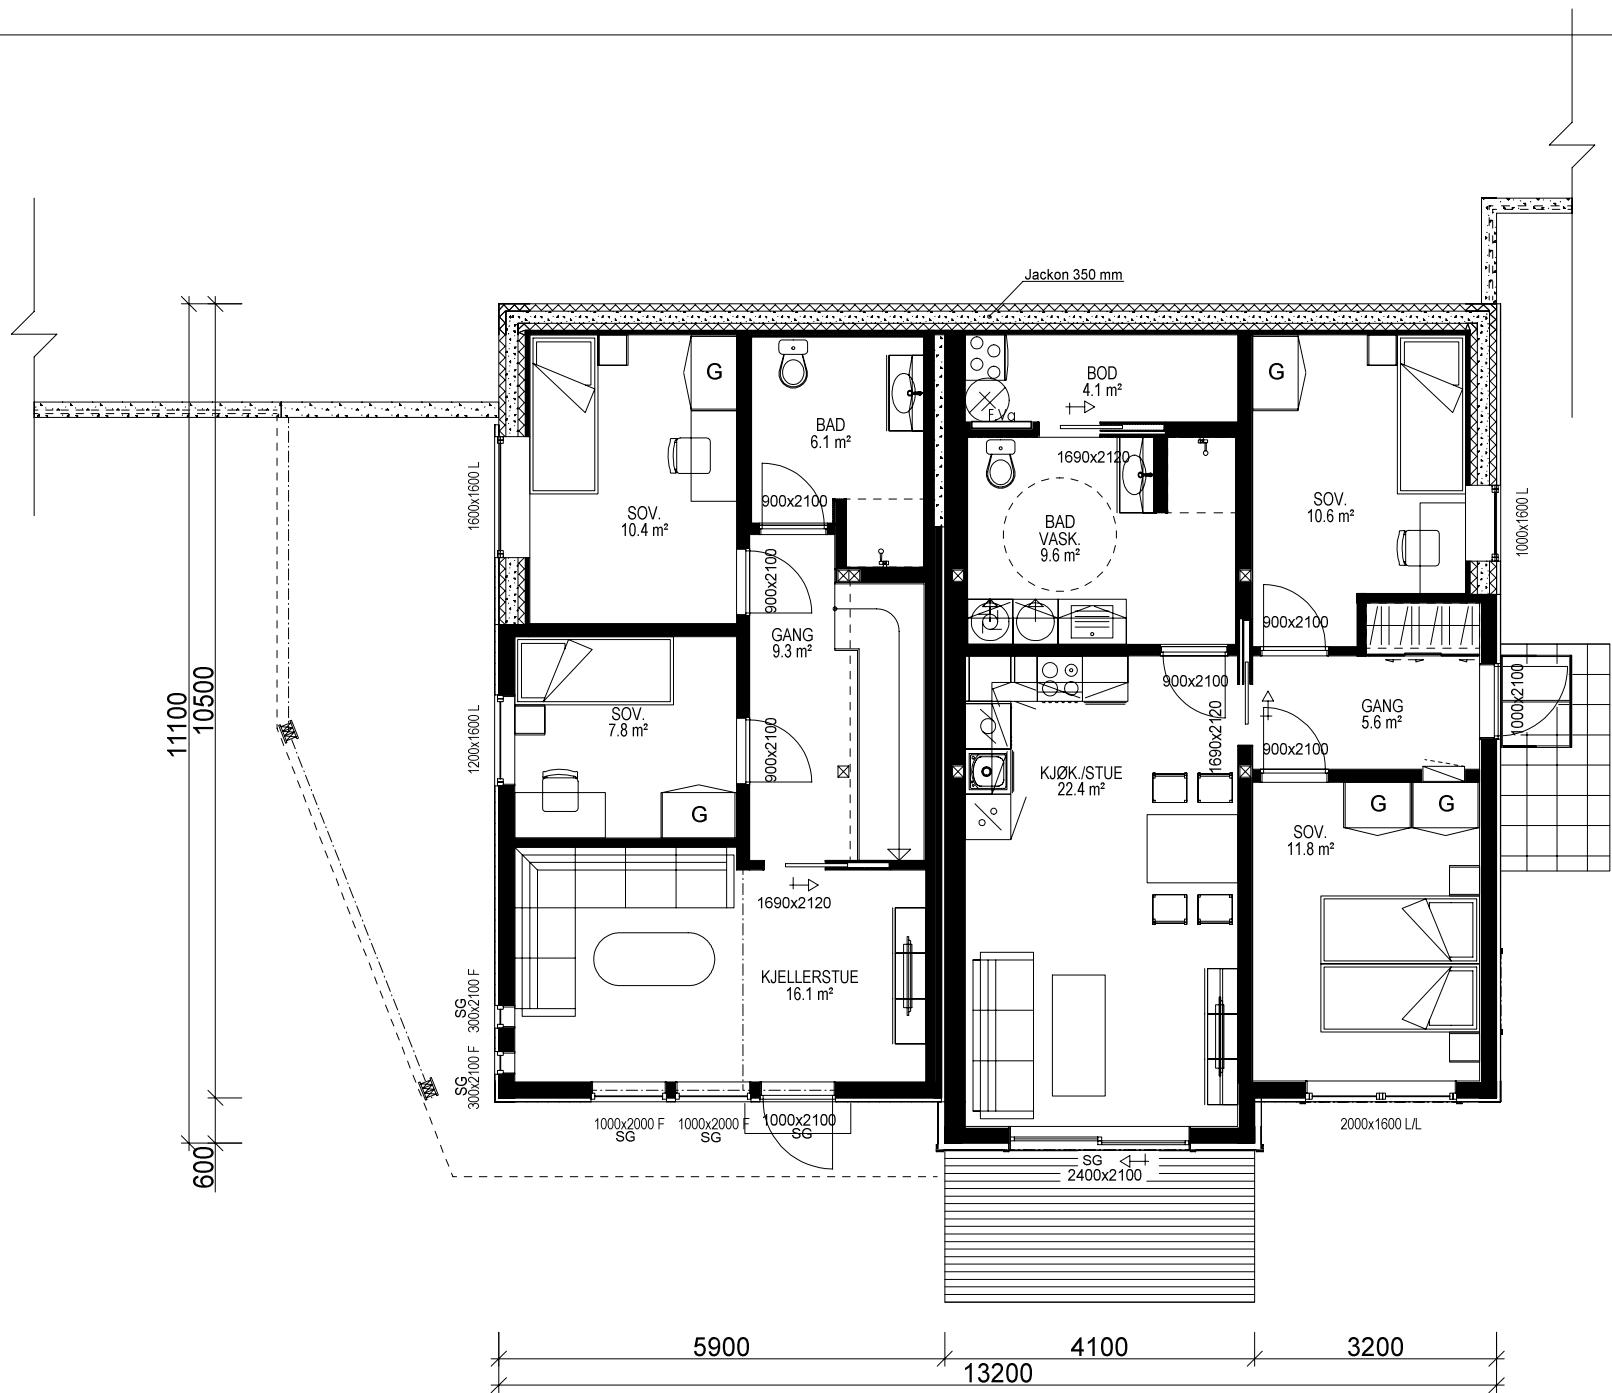

U. ETG. PLAN: 52,9 m² + LEILIGHET: 68,6 m² BRA

Bruk av personsikkerhetsglass i vindu, er markert på plan med SG

Ildsted leilighet erstattes med luft til vann varmepumpe eller alternativ vannbåren varmekilde.

Sportsbod i frittstående bygg/garasje. SKAL bygges samtidig som hus.

Sportsbod for leilighet i frittstående bygg/garasje. SKAL være tilgjengelig og ha trinnfri adkomst. SKAL bygges samtidig som hus.

Lekkasjetall:
U-verdi vindu/dører:

Prosjekteres etter TEK10 - 12.11.15

Bygning i:
Risikoklasse 4
Brannklasse 1

Kanaler fra ventilasjonsanlegg, vil i noen tilfeller medføre ekstra veggtykkelser eller "kassing", som får mindre konsekvenser for romløsninger. Dette kan eventuelt justeres noe før igangsetting av bygget.


NB! Ved innhenting av pristilbud av ytterdører og vindu, må forutsetningen i varmetapsberegningen legges til grunn. Her blir det forutsatt en maksimal, gjennomsnittlig U-verdi til ytterdører og vindu for bygget. Høy prosentandel over 20% vindu og dører, har konsekvenser for byggets isolering.

% vindu- og dørareal er beregnet til: xx %
Gjennomsnittlig U-verdi er her:

(Bygningens totale bruksareal på tomt)

Arealberegninger i hht. NS 3940	Bruksareal BRA i m ²		P-ROM Primære rom
	Pr etasje	Apent overbygg areal og carport	
U. etg. plan	126.7	19.6	146.3
H. etg. plan	131.0	0.0	131.0
SUM :	257.7	19.6	277.3
BYA :	143.9	21.3	165.2
Grunnflate/fotavtrykk :	141.1		

 VESTLANDS HUS		Tiltakshaver: Monica og Svein Erik Storkås				
		Forhandler: BTHUS AS				
Hustype: Spesial		Plan		DATO 20.10.17 vhh		SKALA 1 : 100
Byggeplassens adresse: Brendeholten, 6800 Førde		ARKIV NR.:		REV.1 08.11.17 vhh		
				REV.2 22.11.17 vhh		
				REV.3 09.01.18 vhh		
G.nr.	Br.nr.	Er tegning klarert for bestilling, kontrakt og søkning ?		Nei		Tegningsnr. 503
				 DATA DESIGN SYSTEM		Prosj.nr. 170151
VESTLANDSHUSGRUPPENS ARKITEKTKONTOR - 6018 ÅLESUND - TLF. 70 17 89 00						
TEGNINGEN MÅ HVERKEN HELT ELLER DELVIS KOPIERES ELLER BENYTTES VED TILTAK SOM VESTLANDSHUS IKKE MEDVIRKER I.						

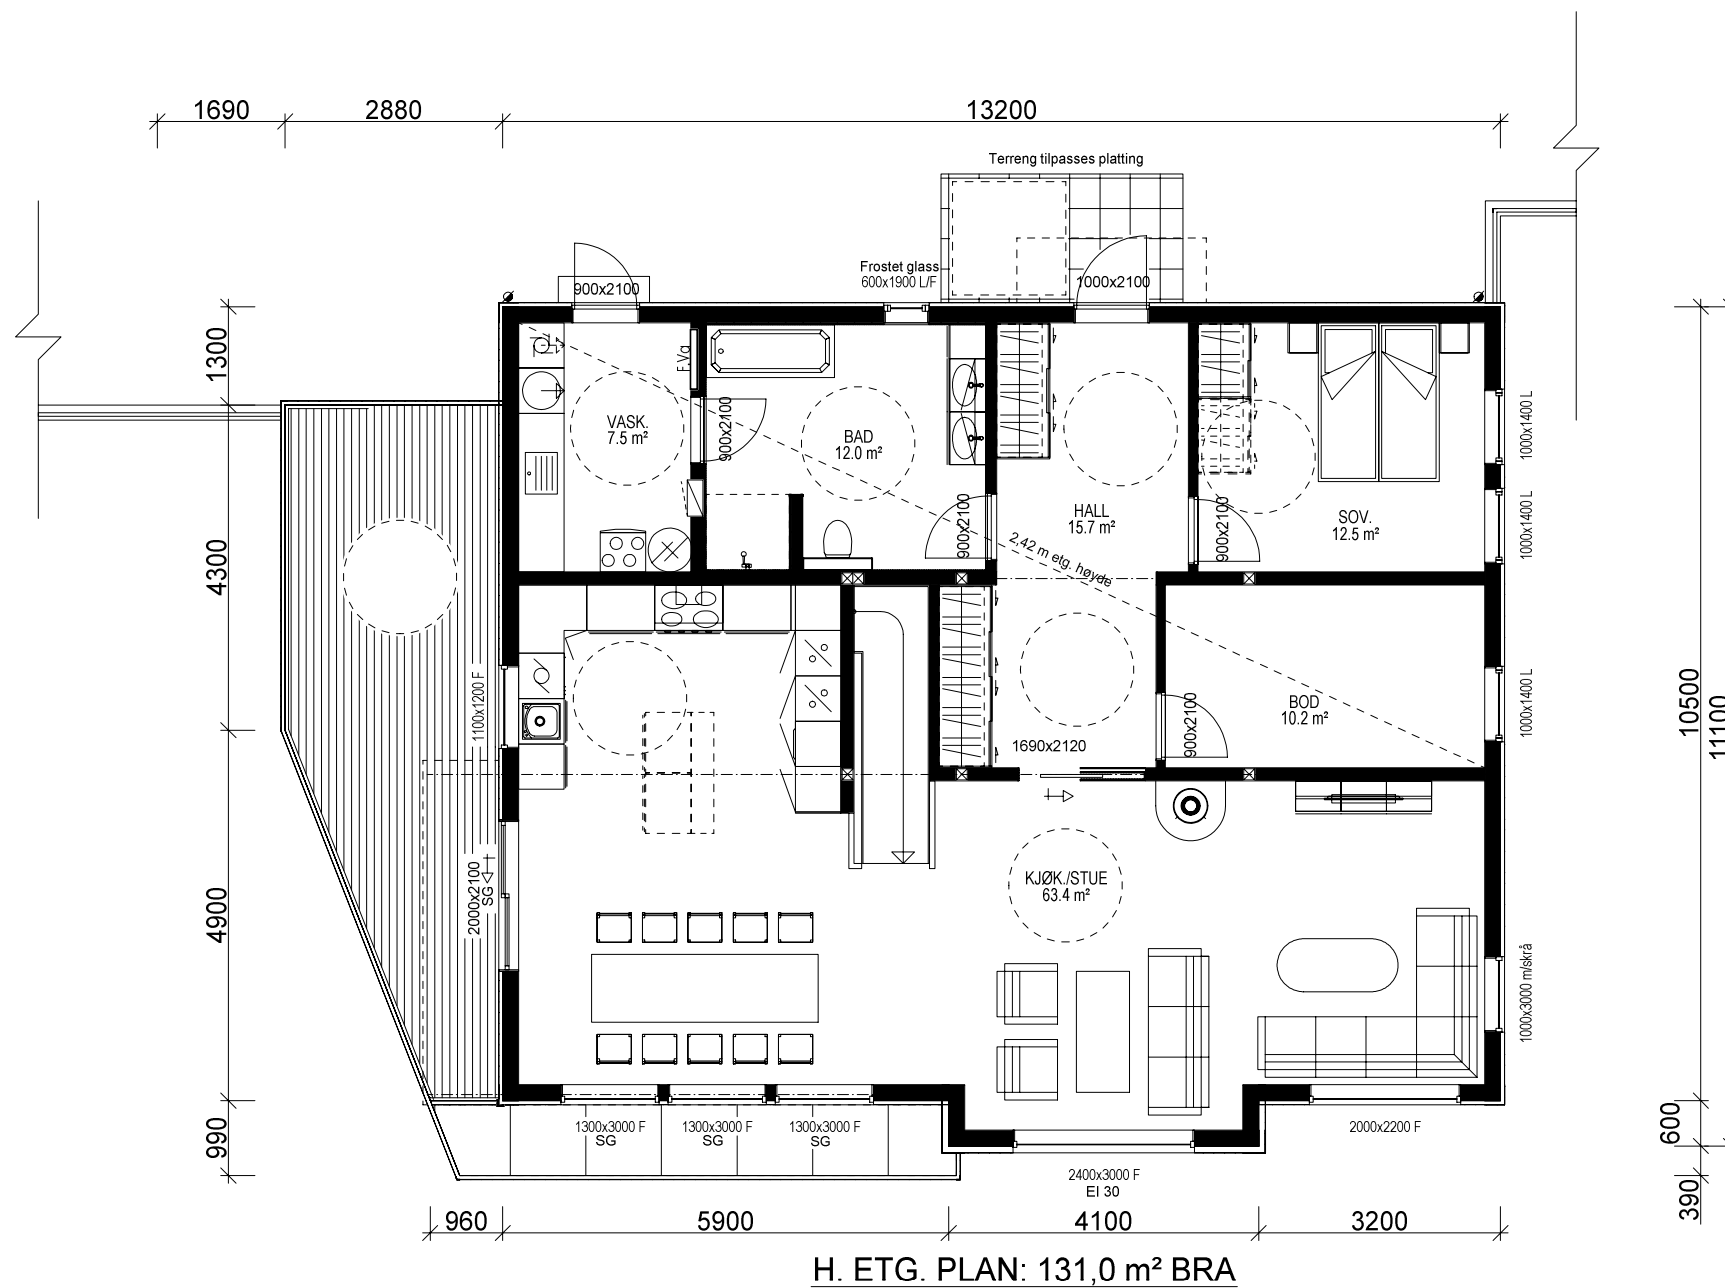

VESTLANDSHUS		Tiltakshaver: Monica og Svein Erik Storkås	
		Forhandler: BTHUS AS	
Hustype: Spesial Plan		DATO 20.10.17 vhh	
Byggeplassens adresse:		REV.1 08.11.17 vhh	
Brendeholten, 6800 Førde		REV.2 22.11.17 vhh	SKALA 1 : 100
		REV.3 09.01.18 vhh	Tegningsnr. 504
G.nr.	Br.nr.	Er tegning klarert for bestilling, kontrakt og søkning ?	Prosj.nr. 170151
		Nei	
VESTLANDSHUSGRUPPENS ARKITEKTKONTOR - 6018 ÅLESUND - TLF. 70 17 89 00			
TEGNINGEN MÅ HVERKEN HELT ELLER DELVIS KOPIERES ELLER BENYTTES VED TILTAK SOM VESTLANDSHUS IKKE MEDVIRKER I.			