


Tiltakshaver **Henrik Melbostad**  
Forhandler **Ny Bolig Hadeland AS**  
#Adresse


VESTLANDSHUS ARKITEKTER AS - 6018 ÅLESUND - TLF 70178900

TEGNINGEN MÅ HVERKEN HELT ELLER DELVIS KOPIERES ELLER BENYTTES VED TILTAK SOM VESTLANDSHUS IKKE MEDVIRKER I


Tegningsnr.: 601  
Gnr./Bnr.: #Gårds og Bruksnr  
Prosjektnr.: 200089  
Dato: 30.03.2020

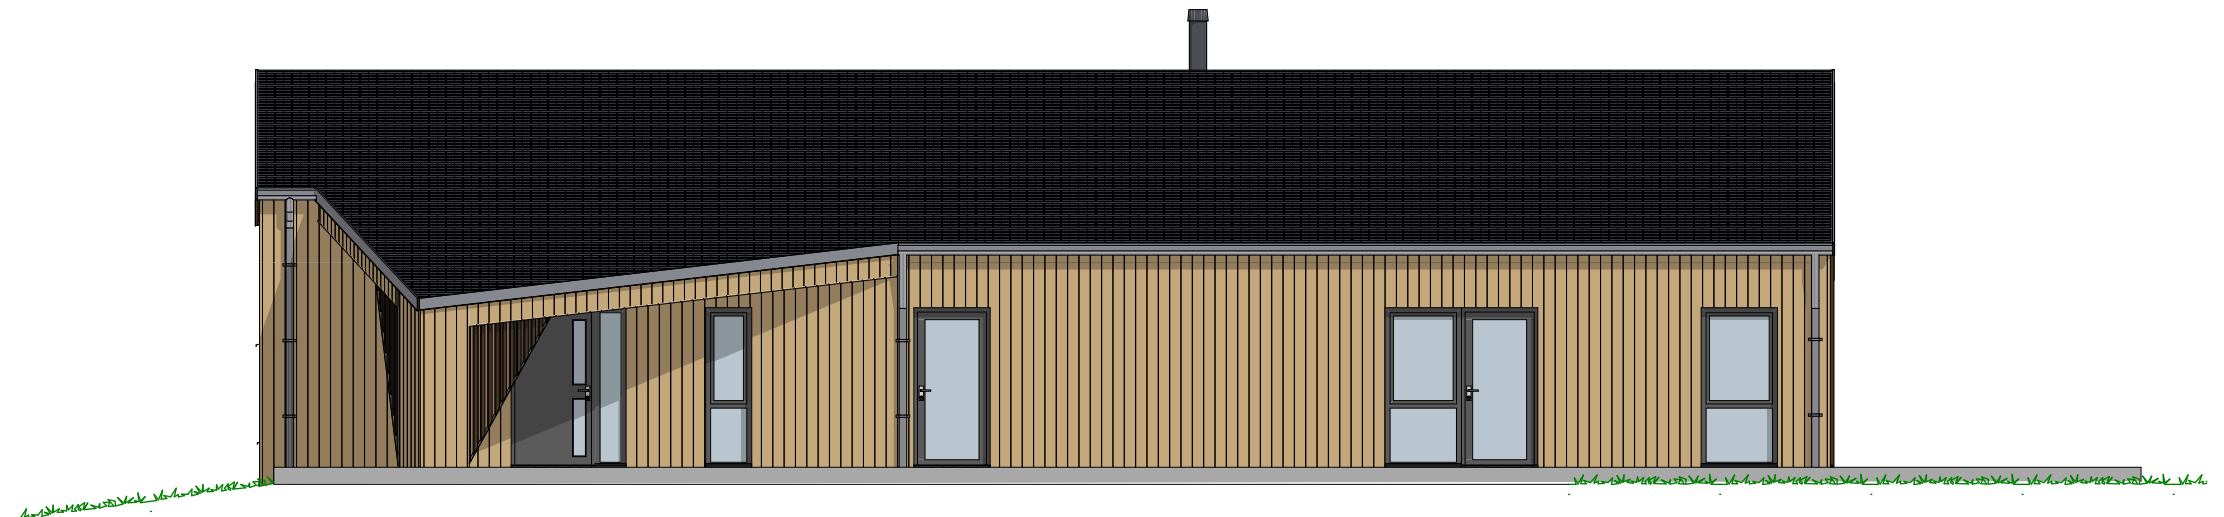


1:100 Fasade Sør

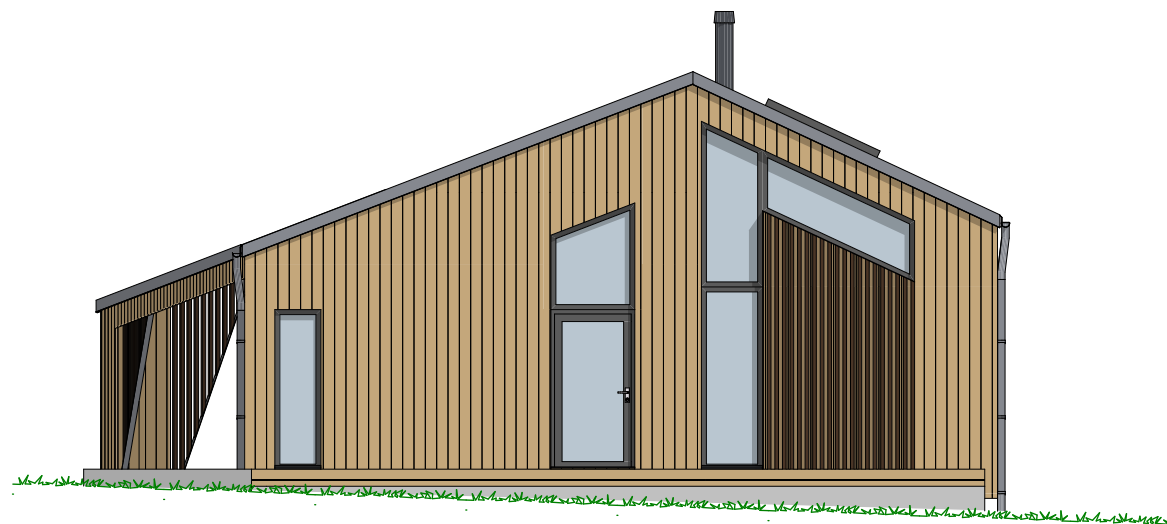

1:100 Fasade Øst

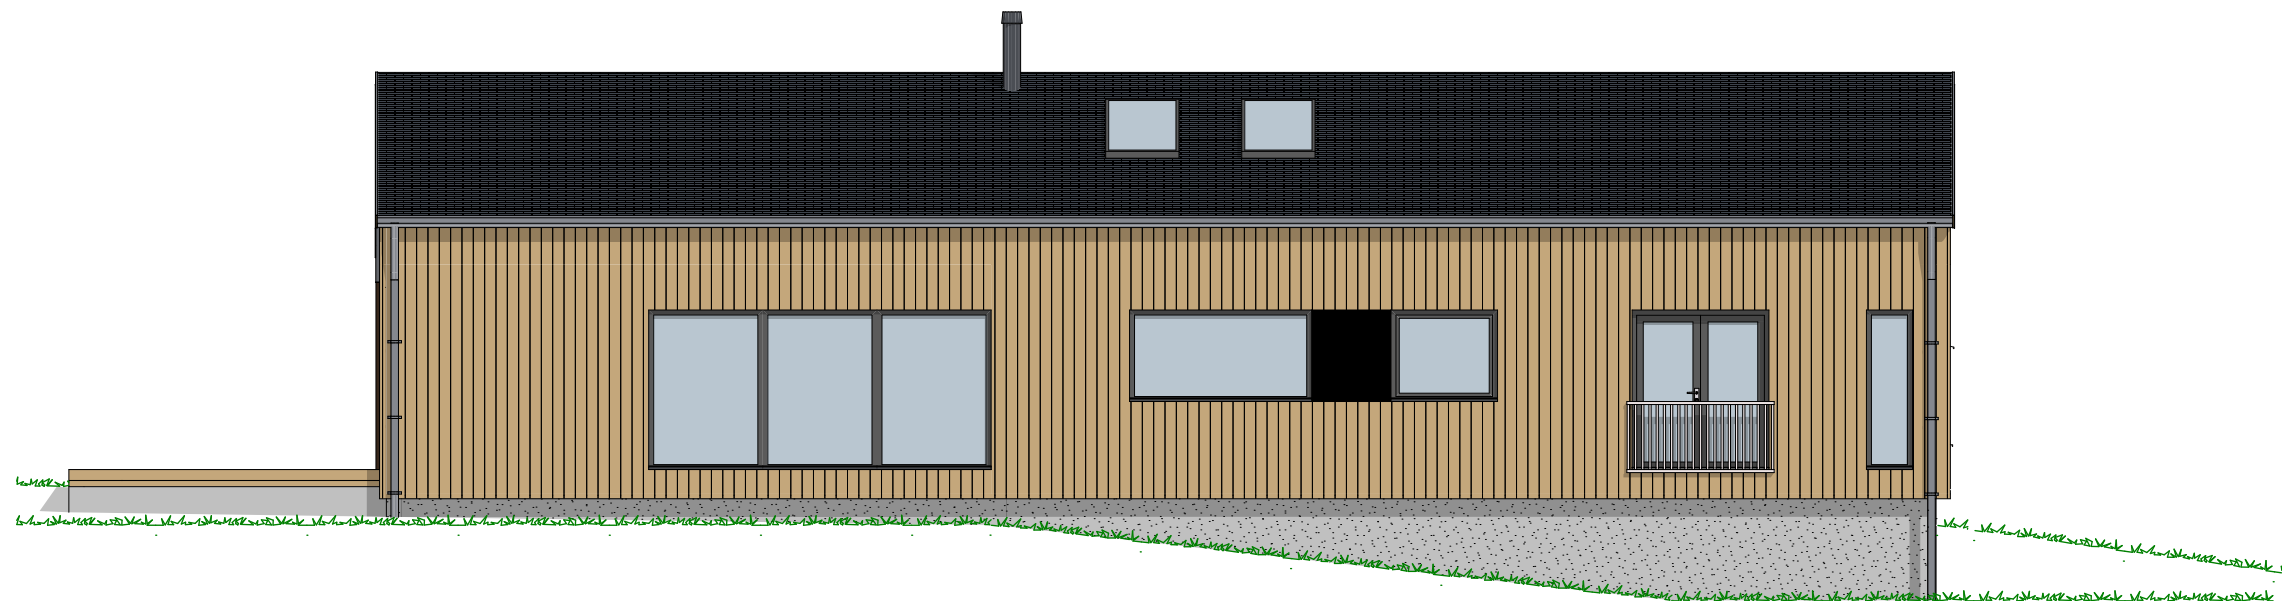

1:100 Fasade Nord

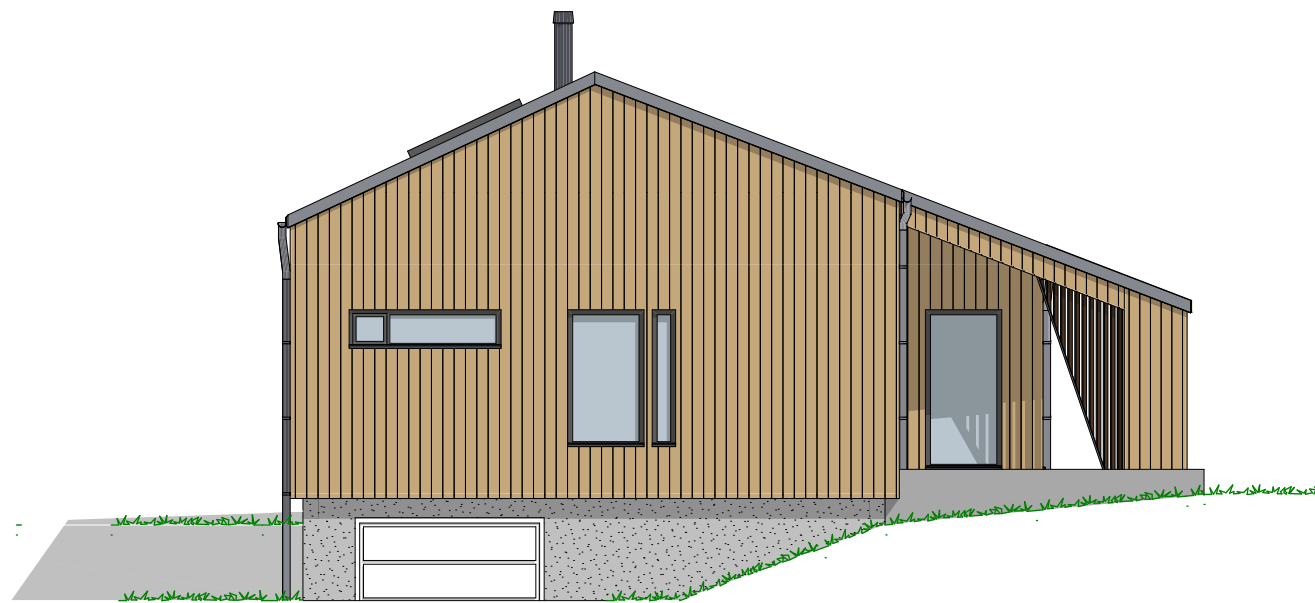

1:100 Fasade Vest

|       |        |          |
|-------|--------|----------|
| P-ROM |        |          |
|       | H. etg | 179,0    |
|       |        | 179,0 m² |

Tiltakshaver  
Forhandler  
#Adresse

Henrik Melbostad  
Ny Bolig Hadeland AS  
VESTLANDSHUS ARKITEKTER AS - 6018 ÅLESUND - TLF 70178900

Tegningsnr.: 604  
Gnr./Bnr.: #Gårds og Bruksnr  
Prosjektnr.: 200089  
Dato: 30.03.2020

TEGNINGEN MÅ HVERKEN HELT ELLER DELVIS KOPIERES ELLER BENYTTES VED TILTAK SOM VESTLANDSHUS IKKE MEDVIRKER I



1:100 H. Etasje

**P-ROM**

|  |        |                      |
|--|--------|----------------------|
|  | H. etg | 179,0                |
|  |        | 179,0 m <sup>2</sup> |


**Tiltakshaver** Henrik Melbostad  
**Forhandler** Ny Bolig Hadeland AS  
**#Adresse**

Tegningsnr.: 605  
Gnr./Bnr. #Gårds og Bruksnr  
Prosjektnr.: 200089  
Dato: 30.03.2020

VESTLANDSHUS ARKITEKTER AS - 6018 ÅLESUND - TLF 70178900

TEGNINGEN MÅ HVERKEN HELT ELLER DELVIS KOPIERES ELLER BENYTTES VED TILTAK SOM VESTLANDSHUS IKKE MEDVIRKER I

  
**VESTLANDS HUS**  
Arkitekter

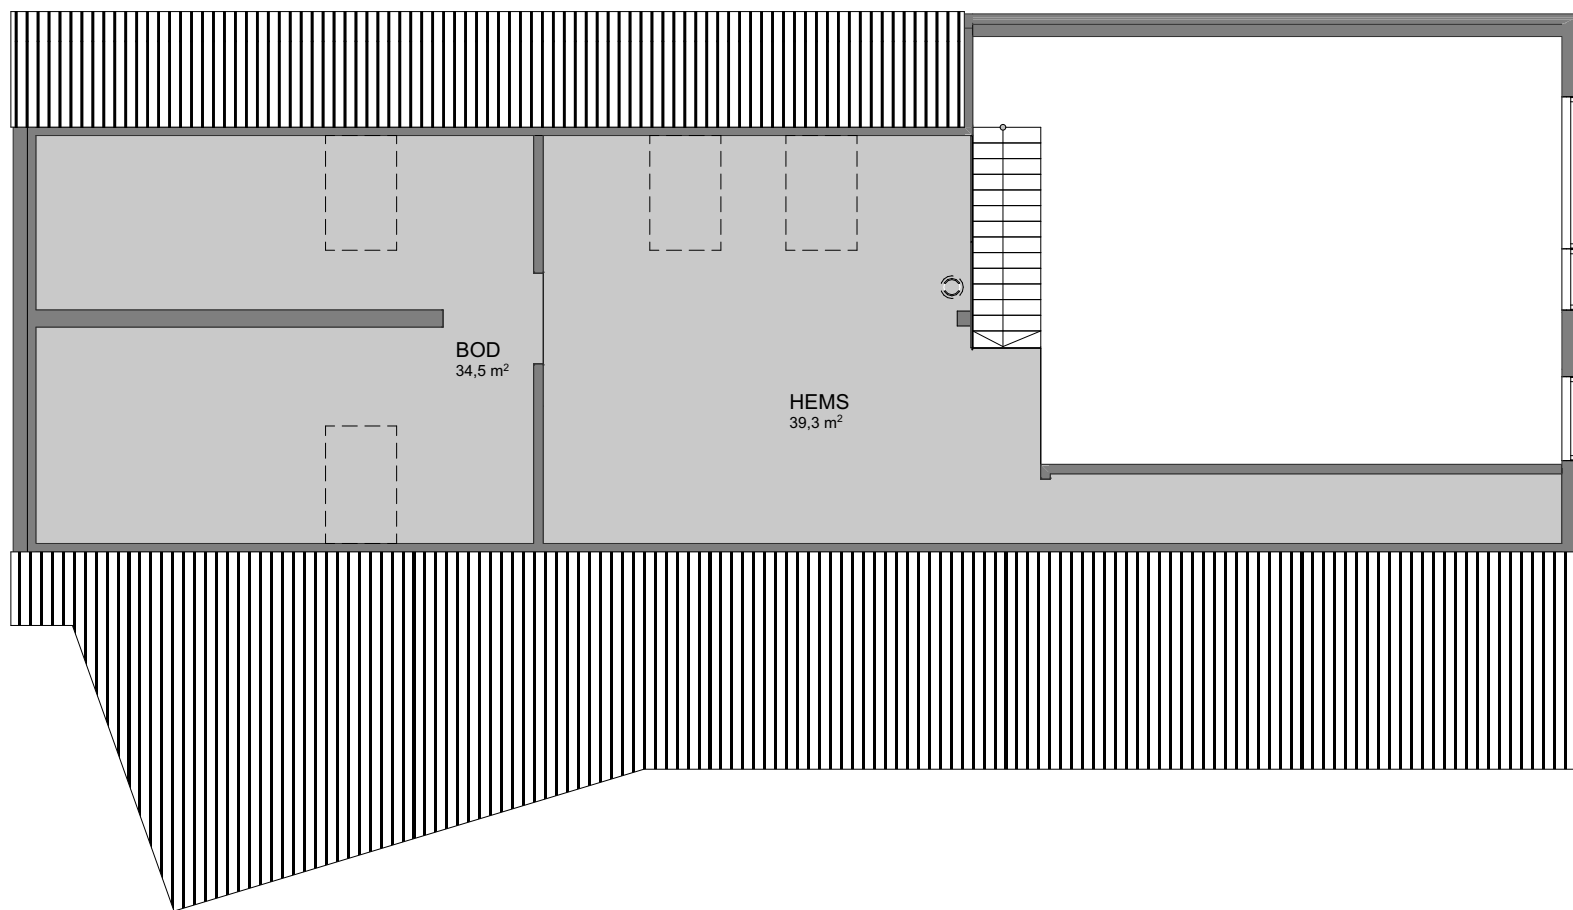

1:100

2. Etasje