



--	--	

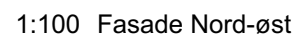

	</
--	--	----

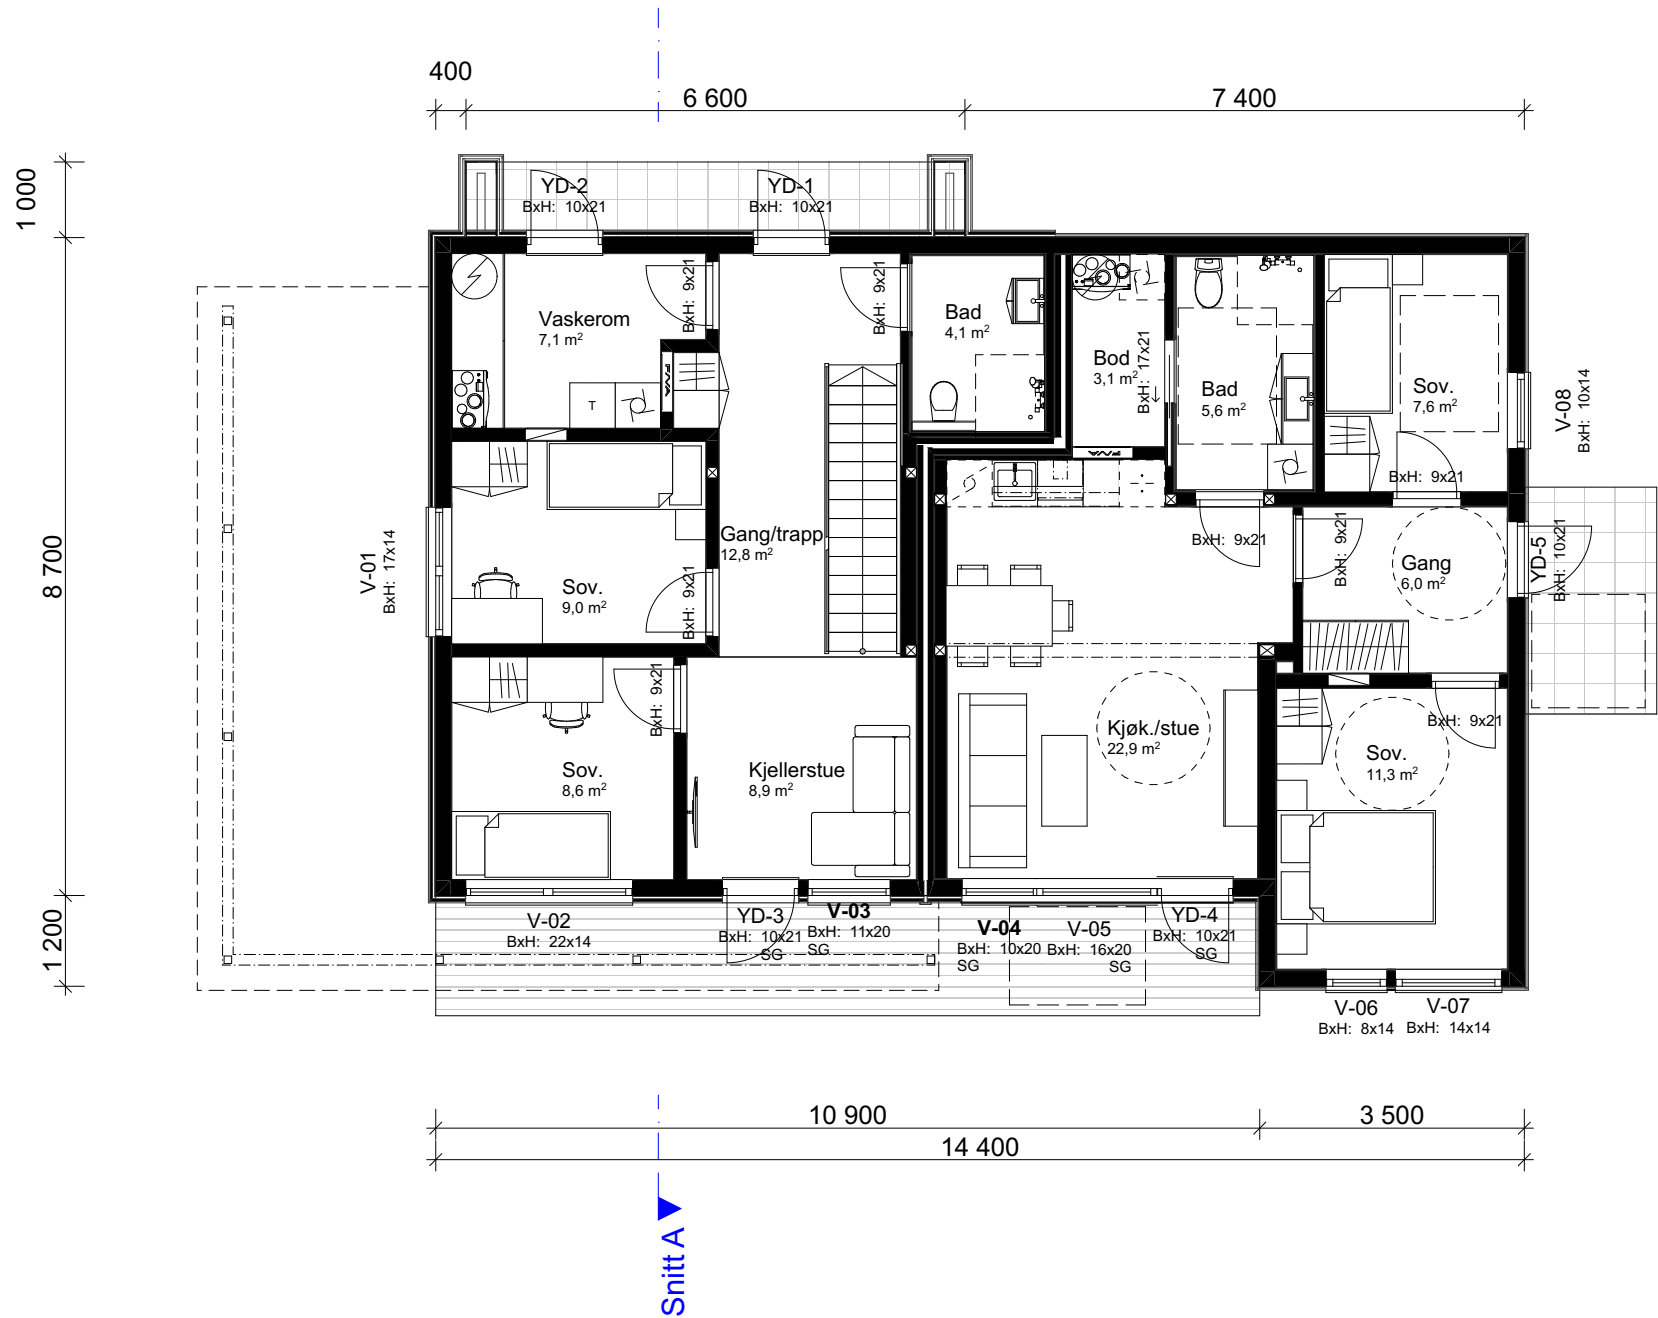

1:100 H. Etasje

Arealberegninger iht. NS-3940		
BRA		
	H-etg OA	32,0
	H-etg Lydvegg	3,6
	H-etg Leilighet	60,4
	H-etg	55,2
	2-etg	119,4
		270,5 m²
P-ROM		
	H-etg Leilighet	56,7
	H-etg	55,2
	2-etg	115,3
		227,2 m²
BYA		
	Overbygd	43,3
	Bygningskropp	134,8
		178,1 m²

--	--	



						Tiltakshaver	Krister Omenås	Fase	Søknadstegninger
						Forhandler	Alesund Snekk Service AS	Dato:	29.04.2022
						Øvre Hatlaåsen 3, 6017 Ålesund		Type tegning: Snitt A	Arkitekt hhg
						Tiltak	Enebolig med utleie	Er tegninger klar for søknad:	Skala 1:100
						Hustype	Snønipa	Ja	Tegningsnr.: 505
01	Diverse endringer	03.05.2022	hhg			Brannklasse	1	 TEGNINGEN MÅ HVERKEN HELT ELLER DELVIS KOPIERES ELLER BENYTTES MED TILTAKE SOM VESTLANDSHUS IKKE MEDVIRKER I	Format A3
02	Små endringer	05.05.2022	hhg			Risikoklasse	1		Gnr./Bnr. 50/593
03	Sjekkliste og varmetap	09.05.2022	hhg	på					Prosjektnr.: 220087
Rev.	Beskrivelse	Dato	Sign.	Kontr.		VESTLANDSHUSGRUPPENS ARKITEKTKONTOR - 6018 ÅLESUND - TLF 70178900			

FORUTSETNINGER FOR ARKITEKTTEGNINGER

Fasadeprodukter til vindu og dører i yttervegg av profilerte sidebord, vinduskneker og sprosser er ikke med i standard leveranse.

Skorstein/pipe leilighet erstattes av luft til vann varmepumpe, eller lignende vannbåren varmekilde.

Kanaler fra ventilasjonsanlegg vil i noen tilfeller medføre ekstra veggtykkelser eller "kassing", som får mindre konsekvenser for romløsninger
Dette kan eventuelt justeres noe før igangsetting av bygget.

NB! Ved innhenting av pristilbud av ytterdører og vindu, må forutsetningen i varmetapsberegningen legges til grunn. Her blir det forutsatt en maksimal, gjennomsnittlig U-verdi til ytterdører og vindu for bygget.
Høy prosentandel over 20% vindu og dører, har konsekvenser for byggets isolering.

Sportsbod i frittstående bygg/garasje.
SKAL være tilgjengelig og ha trinnfri adkomst.
SKAL bygges samtidig som hus.

Bruk av personsikkerhetsglass i vindu, er markert på plan med SG

HUSBANKFINANSIERING : Nei

Lekkasjetall < 0,98
U - verdi vindu/ dør : 1,1
Isolasjon mot grunn : 240mm

Energikarakter : B
Oppvarmingskarakter : Rød



Prosjektert etter TEK 17. Versjon dato 18.01.2018