



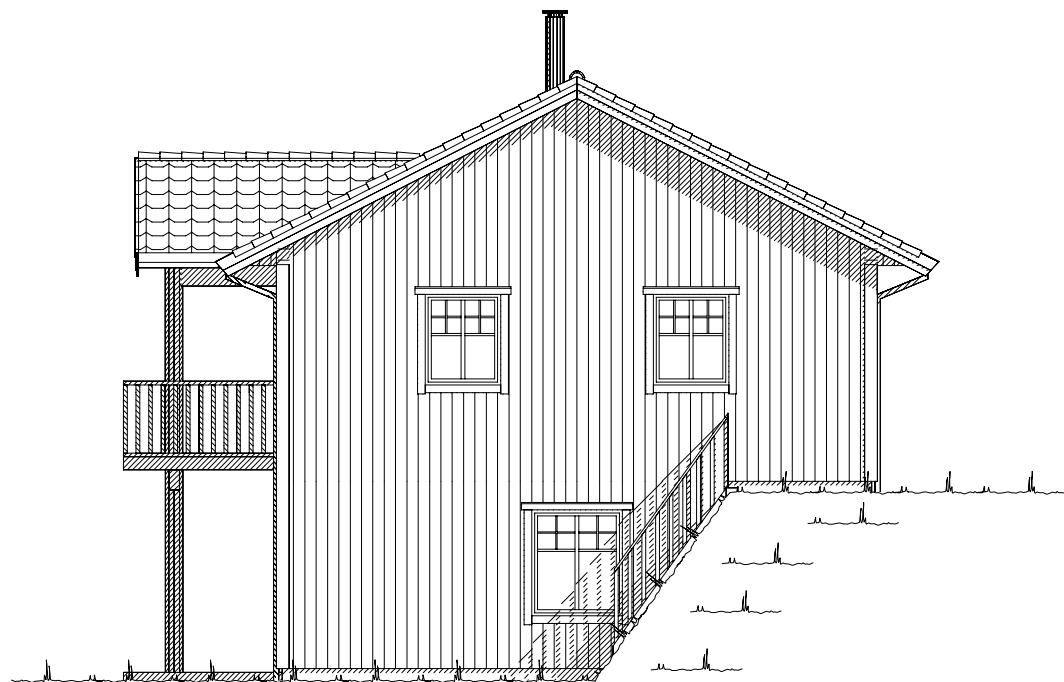

Fasade mot _____.



Fasade mot _____.

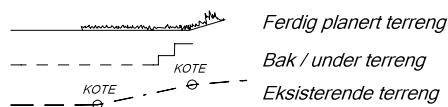


UTFORMING AV TILTAK BEKREFTES FOREVIST:


Nabo.nr.	G.nr.	Br.nr.	Dato	Sign.
Nabo.nr.	G.nr.	Br.nr.	Dato	Sign.
Nabo.nr.	G.nr.	Br.nr.	Dato	Sign.
Nabo.nr.	G.nr.	Br.nr.	Dato	Sign.

		Tiltakshaver: Victoria og Eirik Tvenge Carlsen	
		Forhandler: Ny Bolig Hadeland AS	
Hustype: Spesial		Fasade 1 og 2	
Byggeplassens adresse: Søndre Skøyenveg 28, 2730 Lunner		ARKIV NR.:	
G.nr. 104	Br.nr. 136	Er tegning klarert for bestilling, kontrakt og søkning ?	Nei
VESTLANDSHUSGRUPPENS ARKITEKTKONTOR - 6018 ÅLESUND - TLF. 70 17 89 00			
TEGNINGEN MÅ HVERKEN HELT ELLER DELVIS KOPIERES ELLER BENYTTES VED TILTAK SOM VESTLANDSHUS IKKE MEDVIRKER I.			



DATO 02.06.17 vhh	
REV.1 14.06.17 be	
REV.2	SKALA 1 : 100
REV.3	Tegningsnr. 501
 DATA DESIGN SYSTEM	Prosj.nr. 170096

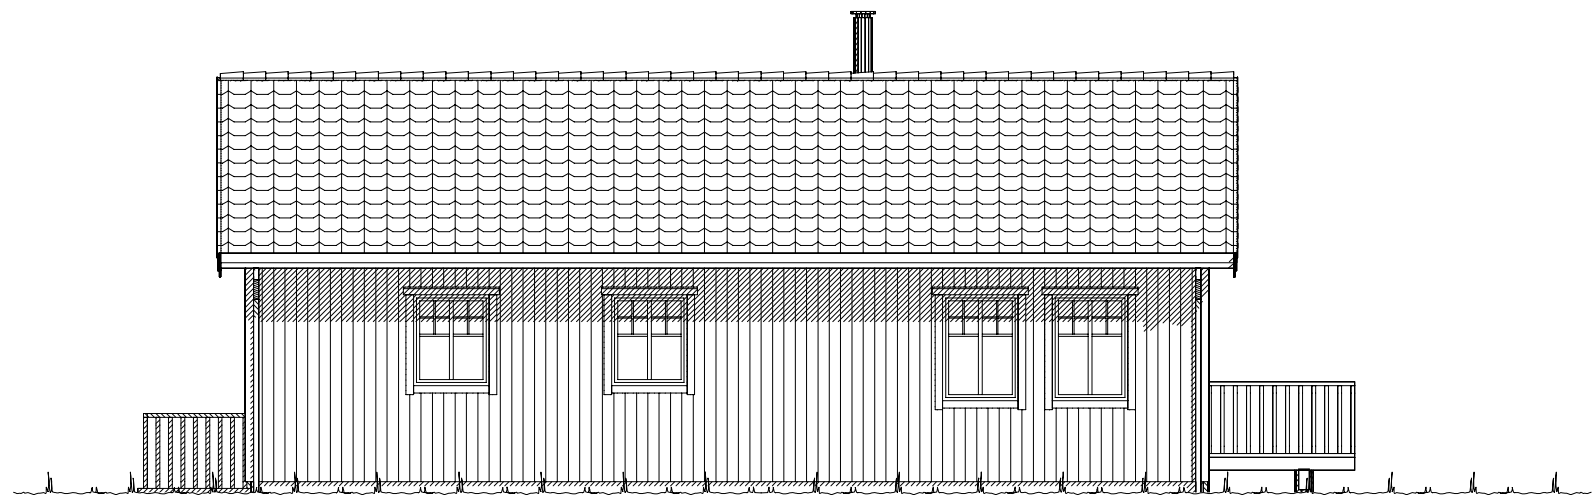

Fasade mot _____.

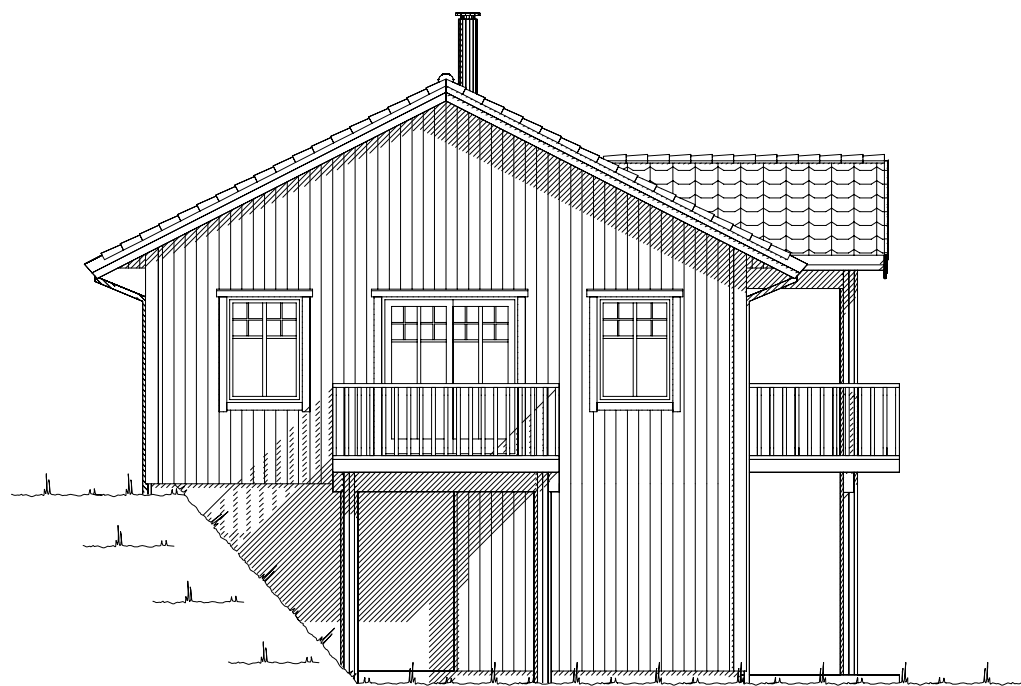

Fasade mot _____.

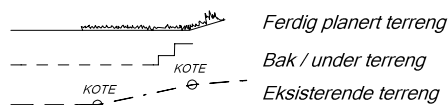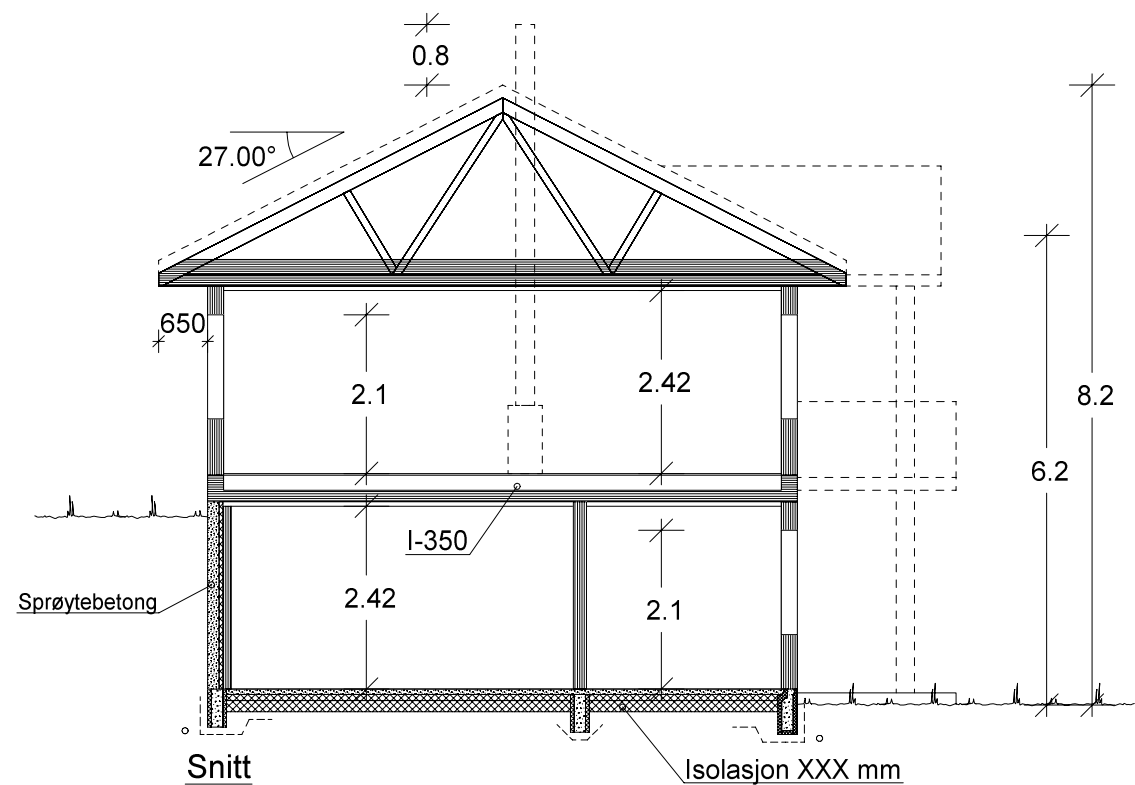


UTFORMING AV TILTAK BEKREFTES FOREVIST:

Nabo.nr.	G.nr.	Br.nr.	Dato	Sign.
Nabo.nr.	G.nr.	Br.nr.	Dato	Sign.
Nabo.nr.	G.nr.	Br.nr.	Dato	Sign.
Nabo.nr.	G.nr.	Br.nr.	Dato	Sign.

VESTLANDS HUS		Tiltakshaver: Victoria og Eirik Tvenge Carlsen	
		Forhandler: Ny Bolig Hadeland AS	
Hustype: Spesial		Fasade 3, 4 og snitt	
Byggeplassens adresse:		ARKIV NR.:	
Søndre Skøyenveg 28, 2730 Lunner			
G.nr. 104	Br.nr. 136	Er tegning klarert for bestilling, kontrakt og søkning ?	Nei
VESTLANDSHUSGRUPPENS ARKITEKTKONTOR - 6018 ÅLESUND - TLF. 70 17 89 00			
TEGNINGEN MÅ HVERKEN HELT ELLER DELVIS KOPIERES ELLER BENYTTES VED TILTAK SOM VESTLANDSHUS IKKE MEDVIRKER I.			
DATO 02.06.17 vhh		SKALA 1 : 100	
REV.1 14.06.17 be		Tegningsnr. 502	
REV.2		Prosj.nr. 170096	
REV.3			
DATA DESIGN SYSTEM			



H. ETG. PLAN: 89,9 m² BRA

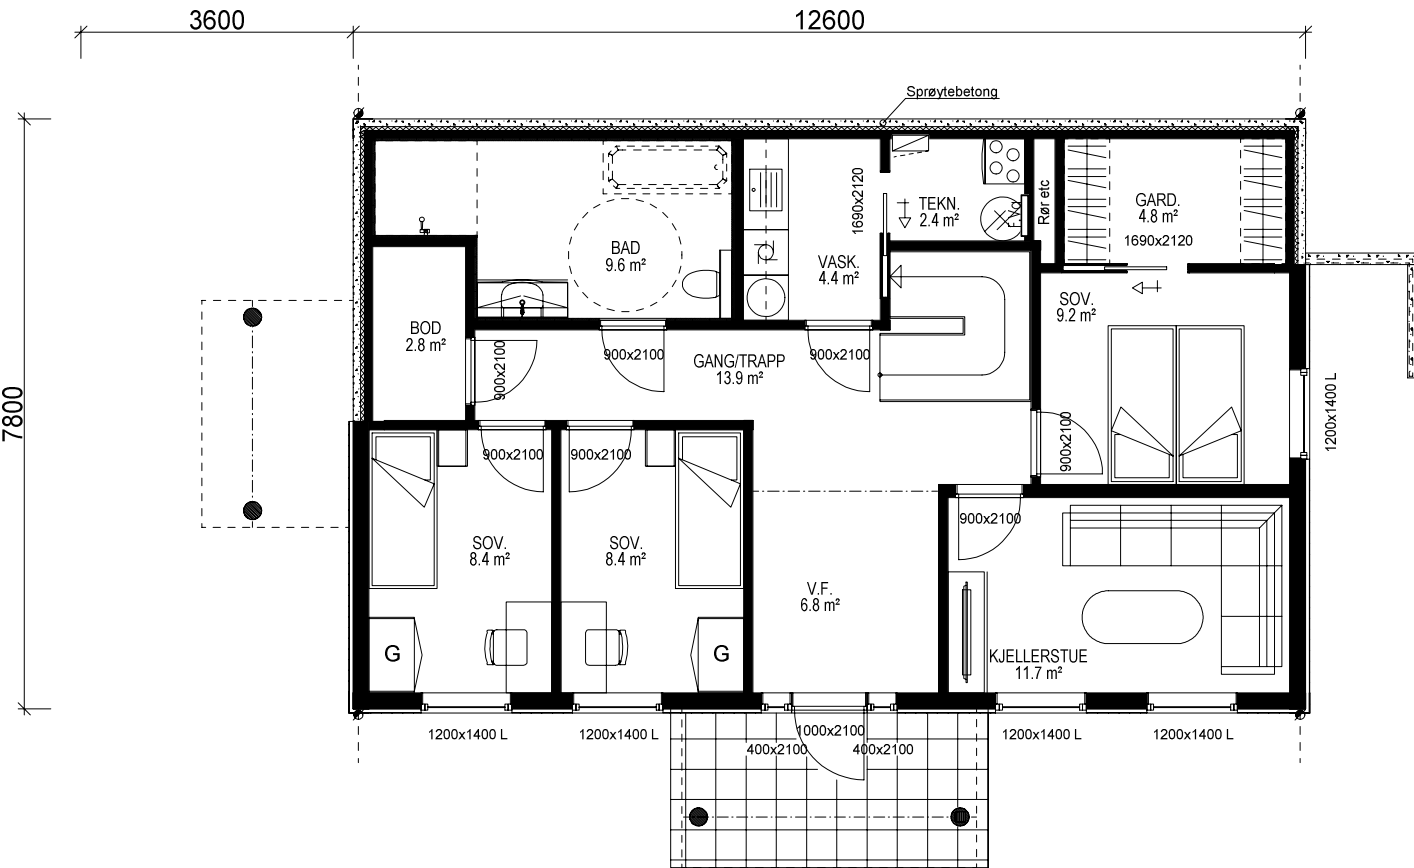

U. ETG. PLAN: 89.0m² BRA

Bruk av personsikkerhetsglass i vindu, er markert på plan med SG

Sportsbod i frittstående bygg/garasje. SKAL bygges samtidig som hus.

Prosjekteres etter TEK10 - 12.11.15

Arealberegninger i hht. NS 3940	Bruksareal BRA i m²			P-ROM
	Pr etasje	Åpent overbygg areal og carport	Sum BRA	Primære rom
U. etg. plan	89.0	7.4	96.4	81.8
H. etg. plan	89.9	4.6	94.5	87.1
SUM :	178.9	12.0	190.9	168.9
BYA :	114.3	0.0	114.3	
Grunnflate/ fotavtrykk :	98.3			

Kanaler fra ventilasjonsanlegg, vil i noen tilfeller medføre ekstra veggtykkelser eller "kassing", som får mindre konsekvenser for romløsninger. Dette kan eventuelt justeres noe før igangsetting av bygget.

NB! Ved innhenting av pristilbud av ytterdører og vindu, må forutsetningen i varmetapsberegningen legges til grunn. Her blir det forutsatt en maksimal, gjennomsnittlig U-verdi til ytterdører og vindu for bygget. Høy prosentandel over 20% vindu og dører, har konsekvenser for byggets isolering.

% vindu- og dørareal er beregnet til: xx %
Gjennomsnittlig U-verdi er her: _____

Bygning i:
Risikoklasse 4
Brannklasse 1

VESTLANDS HUS		Tiltakshaver: Victoria og Eirik Tvenge Carlsen	
Forhandler: Ny Bolig Hadeland AS			
Hustype: Spesial Plan		DATO 02.06.17 vhh	
Byggeplassens adresse: Søndre Skøyenveg 28, 2730 Lunner		REV.1 14.06.17 be	
G.nr. 104 Br.nr. 136		REV.2	
Er tegning klarert for bestilling, kontrakt og søkning ?		REV.3	
Nei		SKALA 1 : 100	
		Tegningsnr. 503	
		Prosj.nr. 170096	
VESTLANDSHUSGRUPPENS ARKITEKTKONTOR - 6018 ÅLESUND - TLF. 70 17 89 00			
TEGNINGEN MÅ HVERKEN HELT ELLER DELVIS KOPIERES ELLER BENYTTES VED TILTAK SOM VESTLANDSHUS IKKE MEDVIRKER I.			