

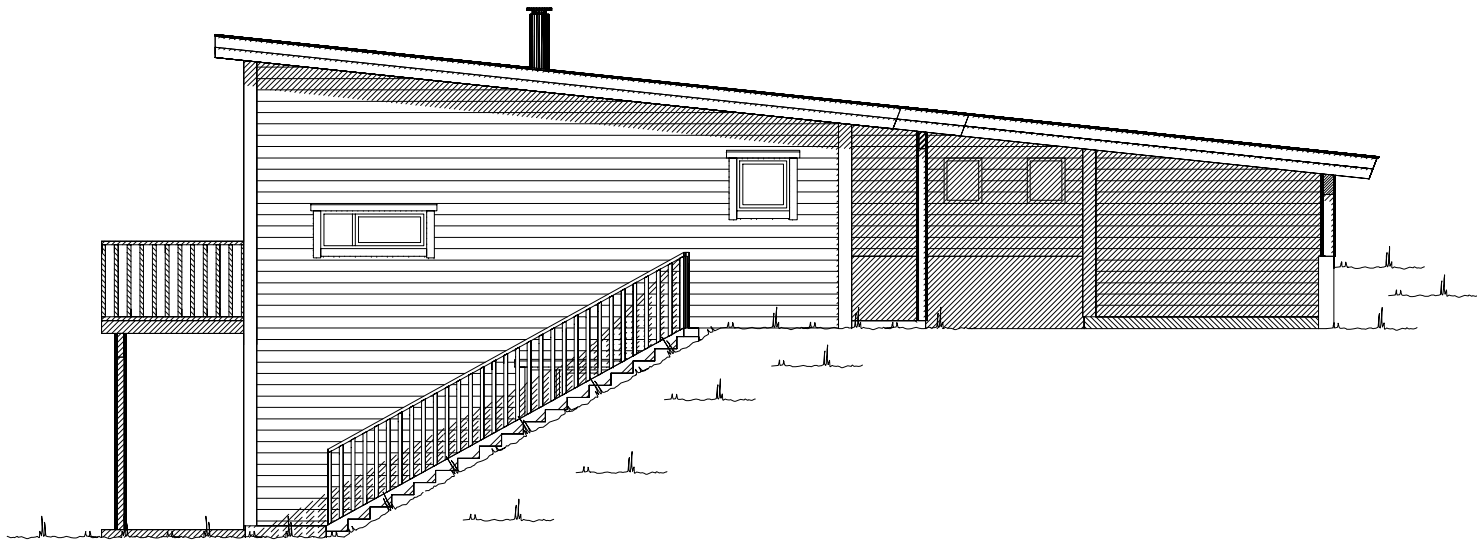
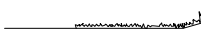


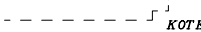

Fasade mot .

 


Fasade mot .


 Ferdig planert terreng
 Bak / under terreng
 Eksisterende terreng

UTFORMING AV TILTAK BEKREFTES FOREVIST:				
Nabo.nr.	G.nr.	Br.nr.	Dato	Sign.
Nabo.nr.	G.nr.	Br.nr.	Dato	Sign.
Nabo.nr.	G.nr.	Br.nr.	Dato	Sign.
Nabo.nr.	G.nr.	Br.nr.	Dato	Sign.




		Tiltakshaver: Vebjørn Sandvik	
		Forhandler: Nordvest Bygg og Interiør AS	
Hustype: Høgflya		Fasade 1 og 2	
Byggeplassens adresse:		ARKIV NR.	
Vikemarka, 6065 Ulsteinvik, Ulstein			
G.nr.	Br.nr.	Er tegning klarert for bestilling, kontrakt og søkning ?	Nei
		DATA DESIGN SYSTEM	
VESTLANDSHUSGRUPPENS ARKITEKTKONTOR – 6018 ÅLESUND – TLF. 70 17 89 00		TRYGGE HJEM	
TEGNINGEN MÅ HVERKEN HELT ELLER DELVIS KOPIERES ELLER BENYTTES VED TILTAK SOM VESTLANDSHUS IKKE MEDVIRKER I.		SKALA 1 : 100	
		Tegningsnr. 501	
		Prosj.nr. 197v	

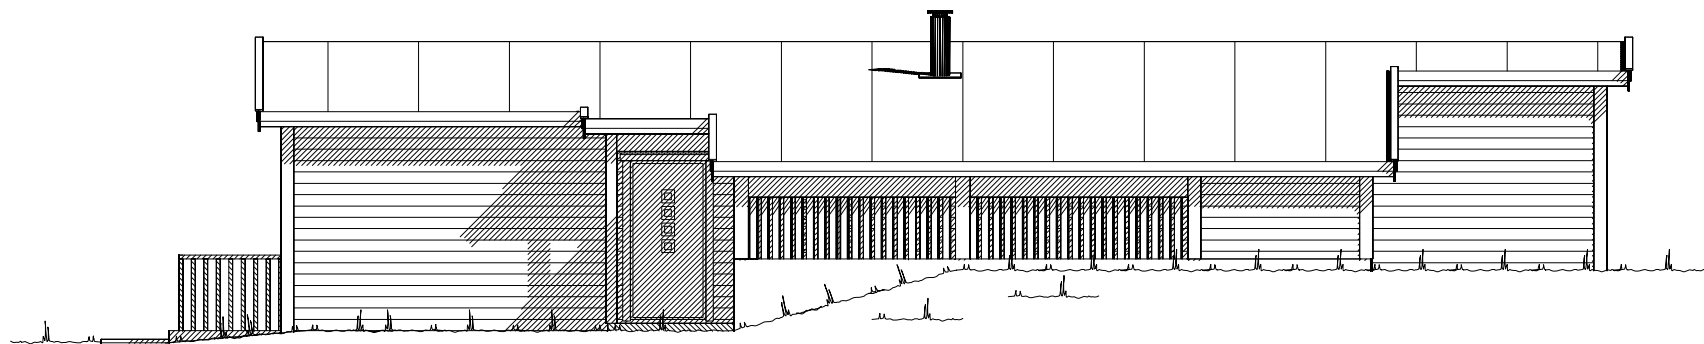

Fasade mot _____.

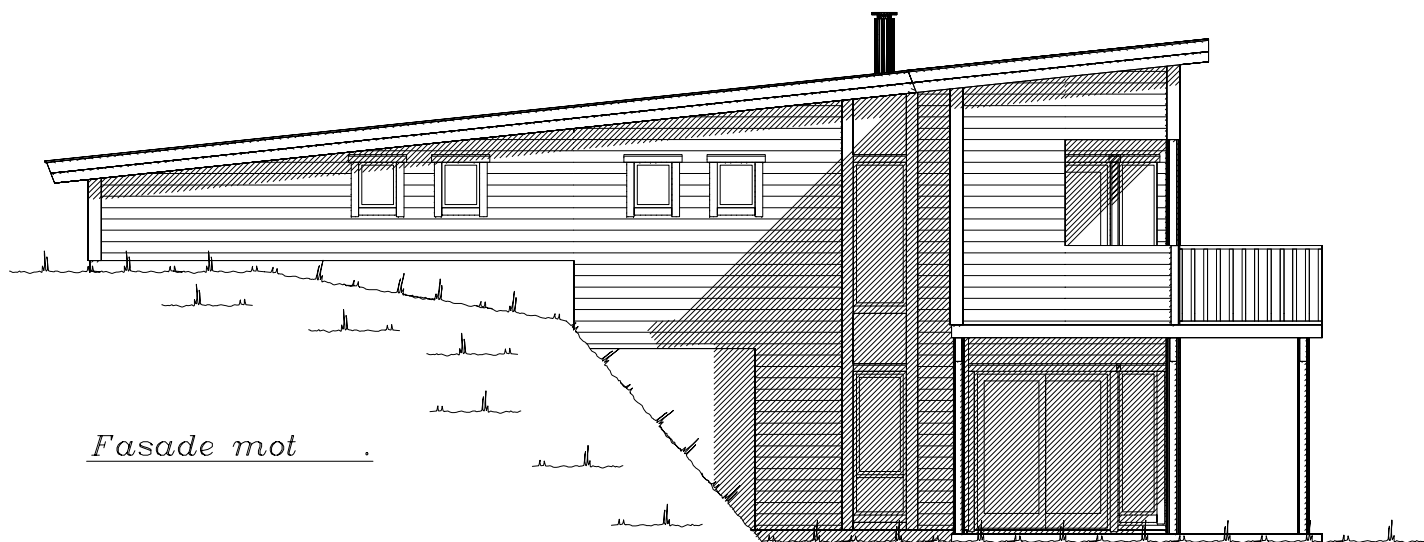


Fasade mot _____.

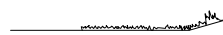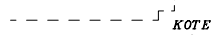  Ferdig planert terreng
 Bak / under terreng
 Eksisterende terreng

UTFORMING AV TILTAK BEKREFTES FOREVIST:

Nabo.nr.	G.nr.	Br.nr.	Dato	Sign.
Nabo.nr.	G.nr.	Br.nr.	Dato	Sign.
Nabo.nr.	G.nr.	Br.nr.	Dato	Sign.
Nabo.nr.	G.nr.	Br.nr.	Dato	Sign.

		Tiltakshaver: Vebjørn Sandvik	
		Forhandler: Nordvest Bygg og Interiør AS	
Hustype: Høgflya		Fasade 3 og 4	
Byggeplassens adresse:		ARKIV NR.	
Vikemarka, 6065 Ulsteinvik, Ulstein			
G.nr.	Br.nr.	Er tegning klarert for bestilling, kontrakt og søkning ?	Nei
		DATA DESIGN SYSTEM	
VESTLANDSHUSGRUPPENS ARKITEKTKONTOR – 6018 ÅLESUND – TLF. 70 17 89 00			
TEGNINGEN MÅ HVERKEN HELT ELLER DELVIS KOPIERES ELLER BENYTTES VED TILTAK SOM VESTLANDSHUS IKKE MEDVIRKER I.			

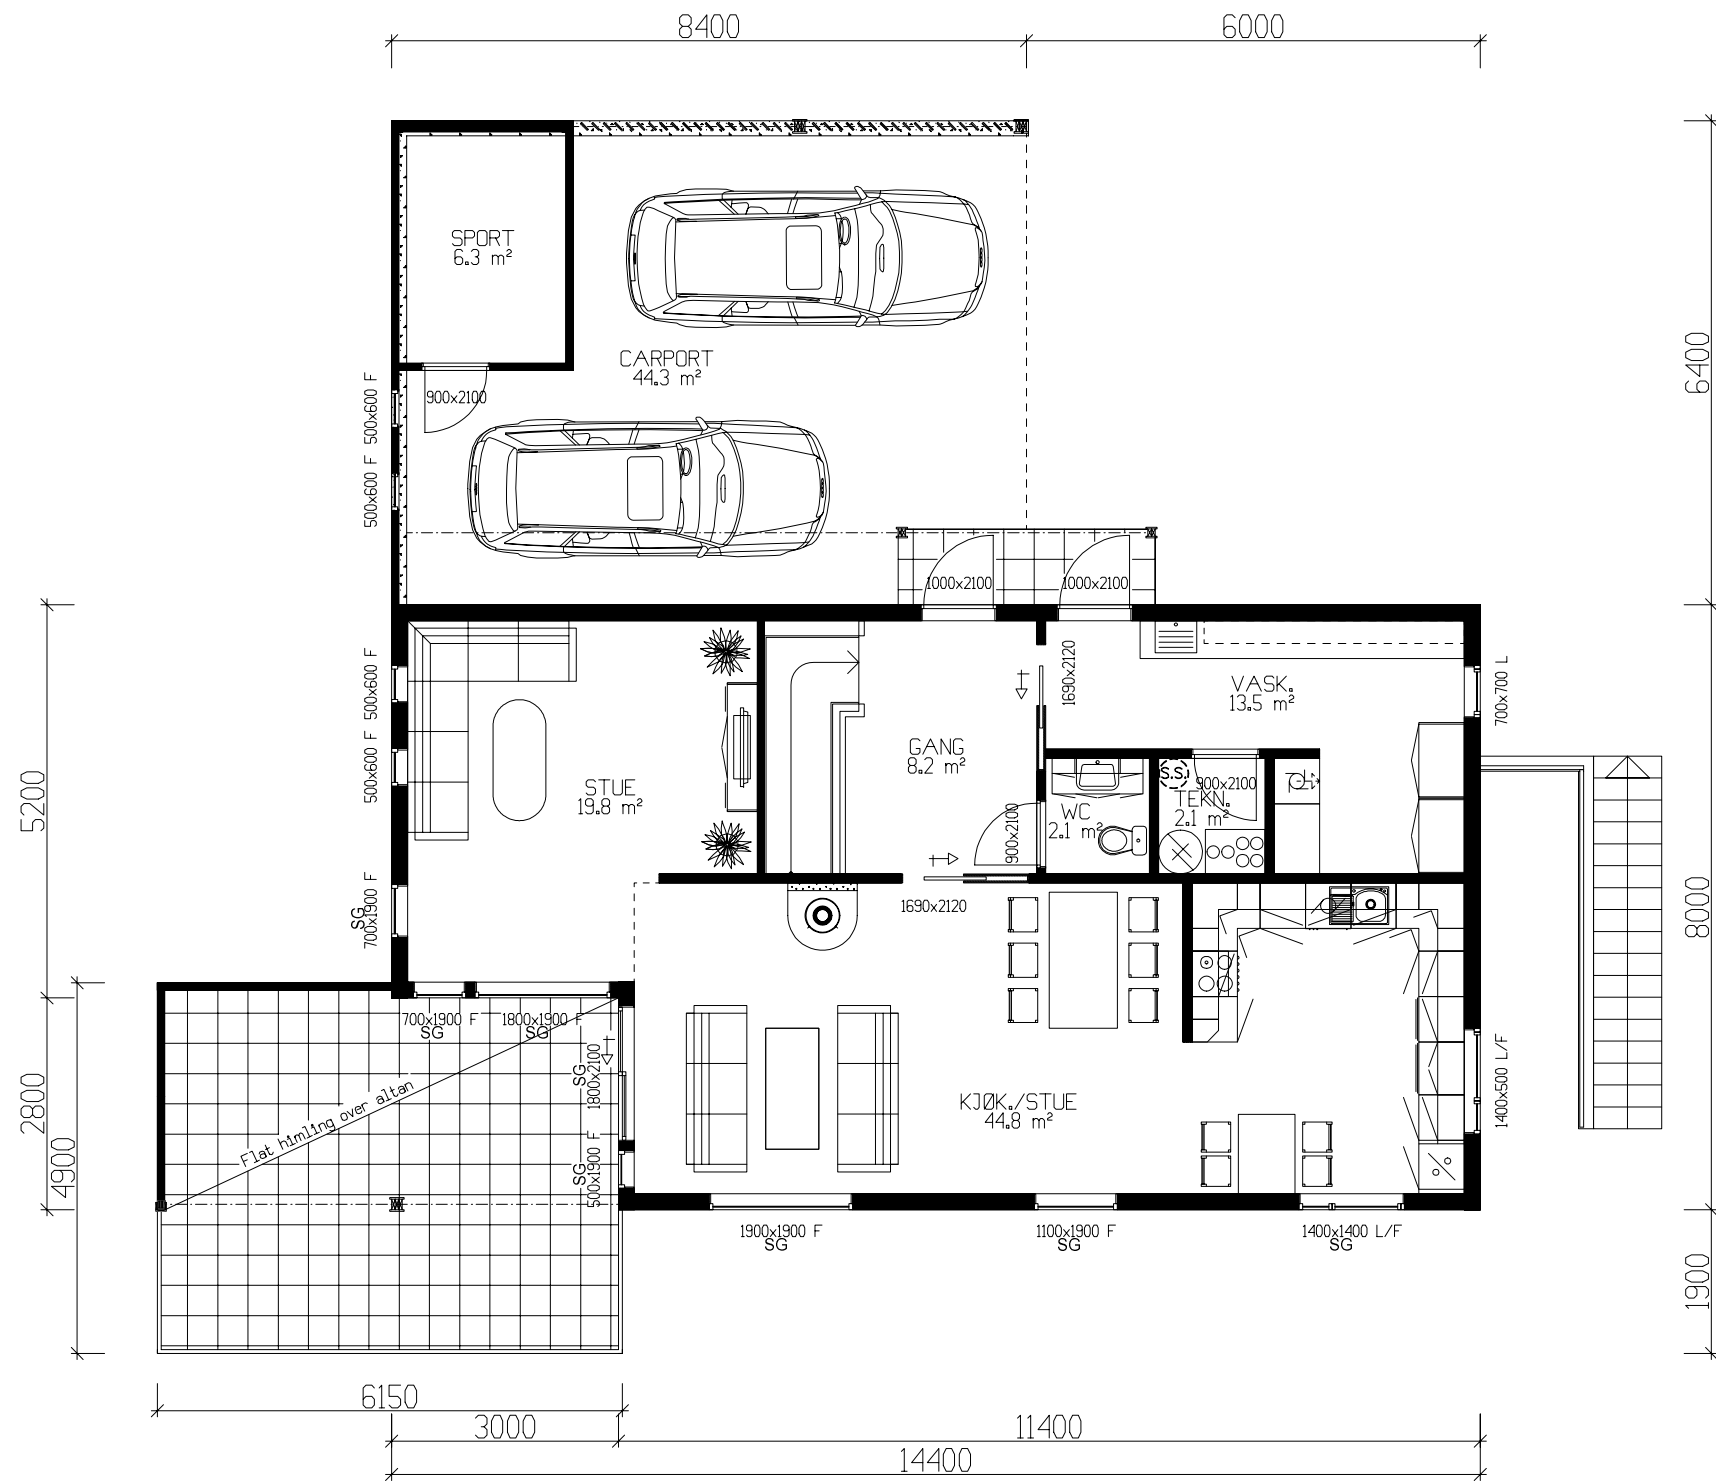

HOVEDETASJE: 97,6m² BRA + SPORT 6,3m²

(Bygningens totale bruksareal på tomt)

Arealberegninger 1 hht. NS 3940	Bruksareal BRA i m²			P-ROM Primære rom
	Pr etasje	Utvendig bod/garasje	Åpent over- bygg areal og carport	
U. etg. plan	94.0	0.0	16.3	110.3
H. etg. plan	97.6	6.3	61.4	165.3
SUM :	191.6	6.3	77.7	275.6
BYA :	160.5	0.0	0.0	160.5
Grunnflate/ fotavtrykk :	114.7			


Kanaler fra ventilasjonsanlegg, vil i noen tilfeller medføre ekstra veggtykkelser eller "kassing", som får mindre konsekvenser for romløsninger. Dette kan eventuelt justeres noe før igangsetting av bygget.

NB! Ved innhenting av pristilbud av ytterdører og vindu, må forutsetningen i varmetapsberegningen legges til grunn. Her blir det forutsatt en maksimal, gjennomsnittlig U-verdi til ytterdører og vindu for bygget. Høy prosentandel over 20% vindu og dører, har konsekvenser for byggets isolering.

% vindu- og dørareal er beregnet til: -xx%
Gjennomsnittlig U-verdi er her: _____

		Tiltakshaver: Vebjørn Sandvik	
		Forhandler: Nordvest Bygg og Interiør AS	
Hustype: Høgflya		Plan	DATO 01.08.11
Byggeplassens adresse:		ARKIV NR.	TRYGGE HJEM
Vikemarka, 6065 Ulsteinvik, Ulstein			REV.1 02.04.12 vhh
			REV.2
			REV.3
G.nr.	Br.nr.	Er tegning klarert for bestilling, kontrakt og søkning ?	Tegningsnr. 503
		Nei	Prosj.nr. 197v
DATA DESIGN SYSTEM			
VESTLANDSHUSGRUPPENS ARKITEKTKONTOR – 6018 ÅLESUND – TLF. 70 17 89 00			
TEGNINGEN MÅ HVERKEN HELT ELLER DELVIS KOPIERES ELLER BENYTTES VED TILTAK SOM VESTLANDSHUS IKKE MEDVIRKER I.			

Bruk av personsikkerhetsglass i vindu, er markert på plan med SG

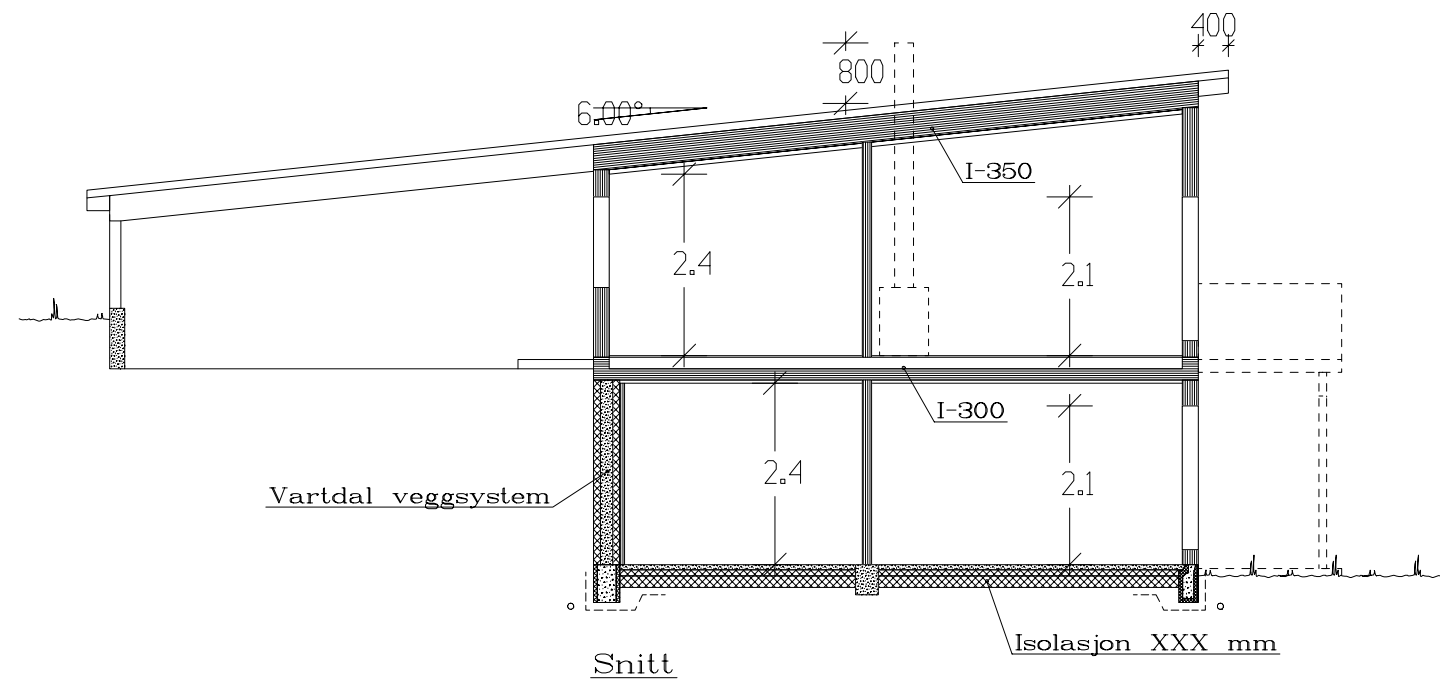

Bruk av personsikkerhetsglass i vindu, er markert på plan med SG

 VESTLANDSHUS		Tiltakshaver: <i>Vebjørn Sandvik</i>			
		Forhandler: <i>Nordvest Bygg og Interiør AS</i>			
Hustype: Høgflya		Plan og snitt		DATO 01.08.11 REV.1 02.04.12 vhh REV.2 REV.3	TRYGGE HJEM
Byggeplassens adresse:			ARKIV NR.	SKALA 1 : 100	
Vikemarka, 6065 Ulsteinvik, Ulstein				Tegningsnr. 504	
G.nr.	Br.nr.	Er tegning klarert for bestilling, kontrakt og søkning ?	Nei	 DATA DESIGN SYSTEM	Prosj.fnr. 197v
VESTLANDSHUSGRUPPENS ARKITEKTKONTOR – 6018 ÅLESUND – TLF. 70 17 89 00					
TEGNINGEN MÅ HVERKEN HELT ELLER DELVIS KOPIERES ELLER BENYTTES VED TILTAK SOM VESTLANDSHUS IKKE MEDVIRKER I.					