



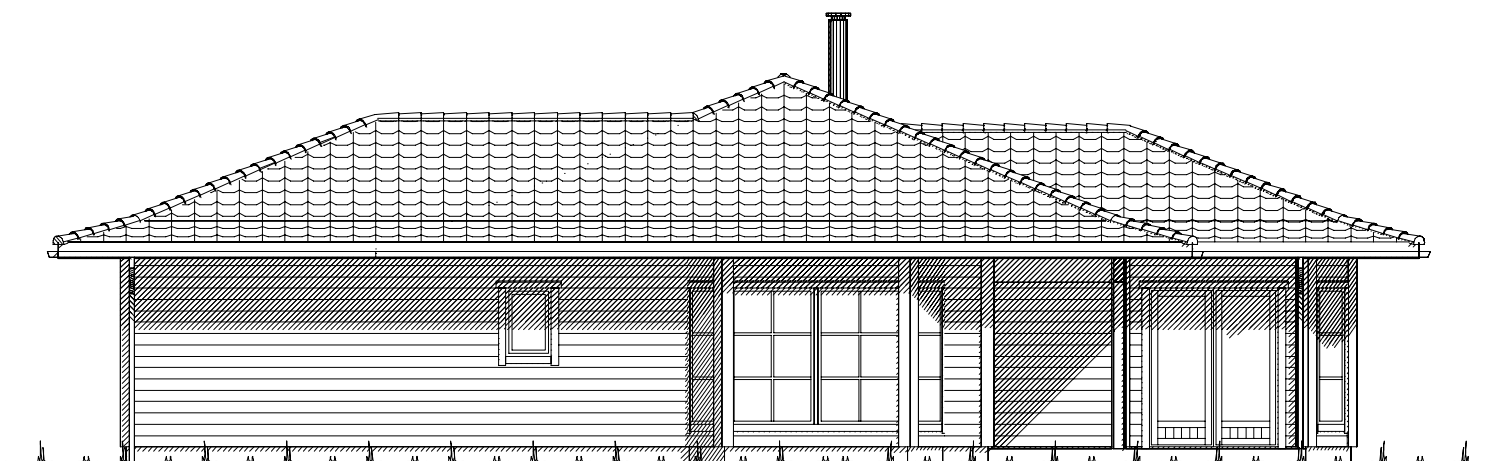


Fasade mot sør.

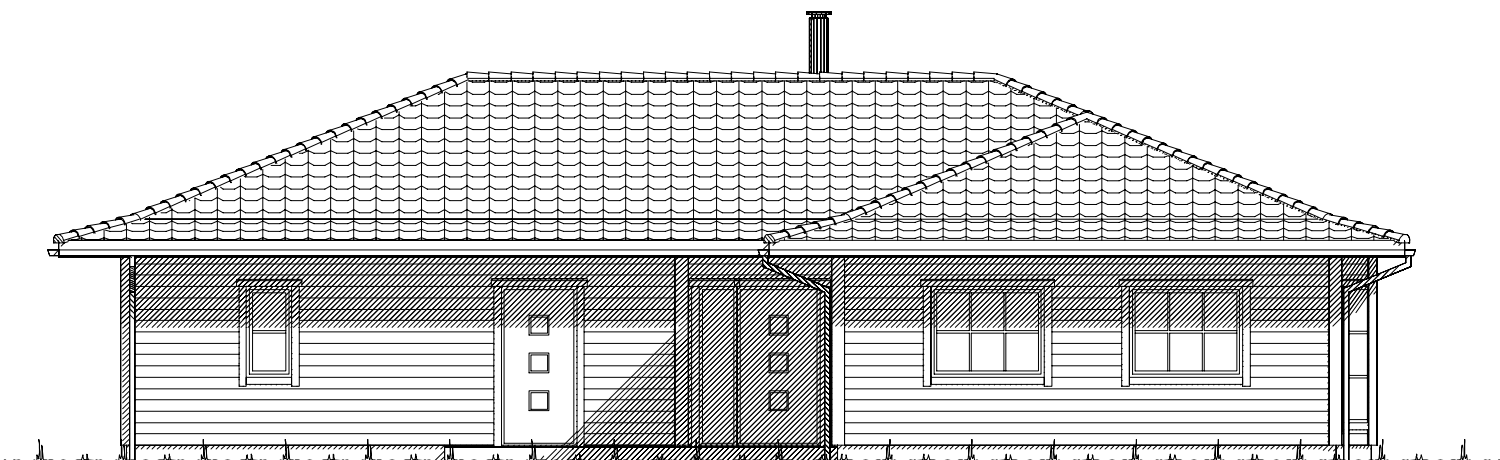


Fasade mot vest.


 VESTLANDS HUS		Tiltakshaver: Geir Dimmestøl			
		Forhandler: Vestkyst Bygg AS			
Hustype: Spesial		Fasade 1 og 2			
Byggeplassens adresse:		ARKIV NR.:	DATO 29.06.18 vhh		
Neset 5336 Tjeldstø, Øygarden			REV.1 11.07.18 vhh	SKALA 1 : 100	
			REV.2 07.08.18 hhg		
			REV.3		
G.nr. 52	Br.nr. 152	Er tegning klarert for bestilling, kontrakt og søkning ?	Ja		 DATA DESIGN SYSTEM
VESTLANDSHUSGRUPPENS ARKITEKTKONTOR - 6018 ÅLESUND - TLF. 70 17 89 00					
TEGNINGEN MÅ HVERKEN HELT ELLER DELVIS KOPIERES ELLER BENYTTES VED TILTAK SOM VESTLANDSHUS IKKE MEDVIRKER I.					

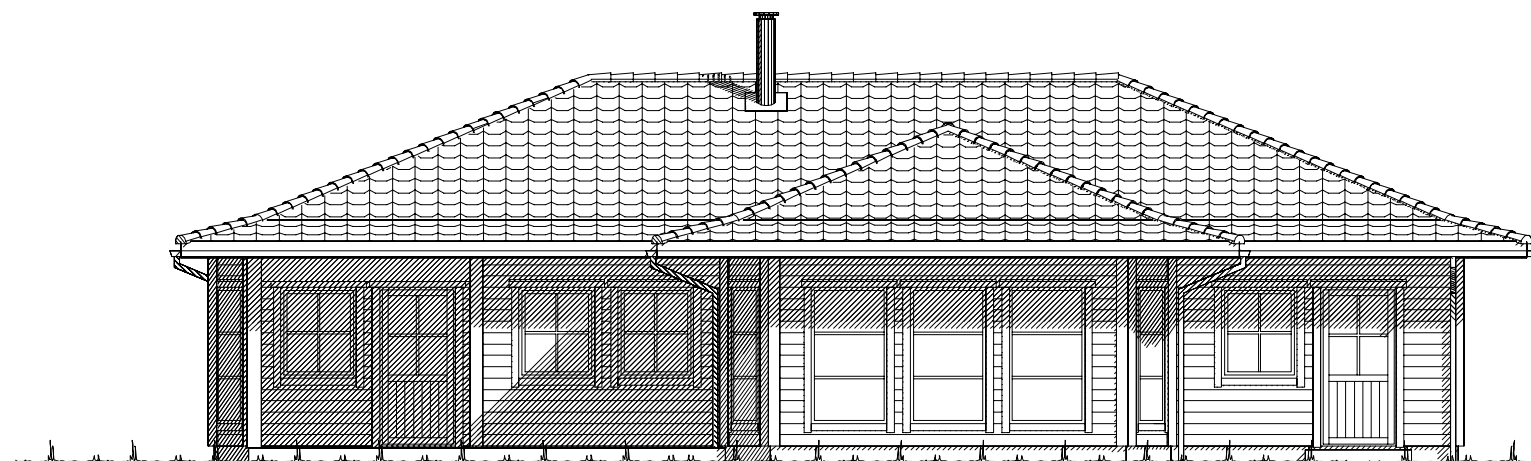

Fasade mot øst.

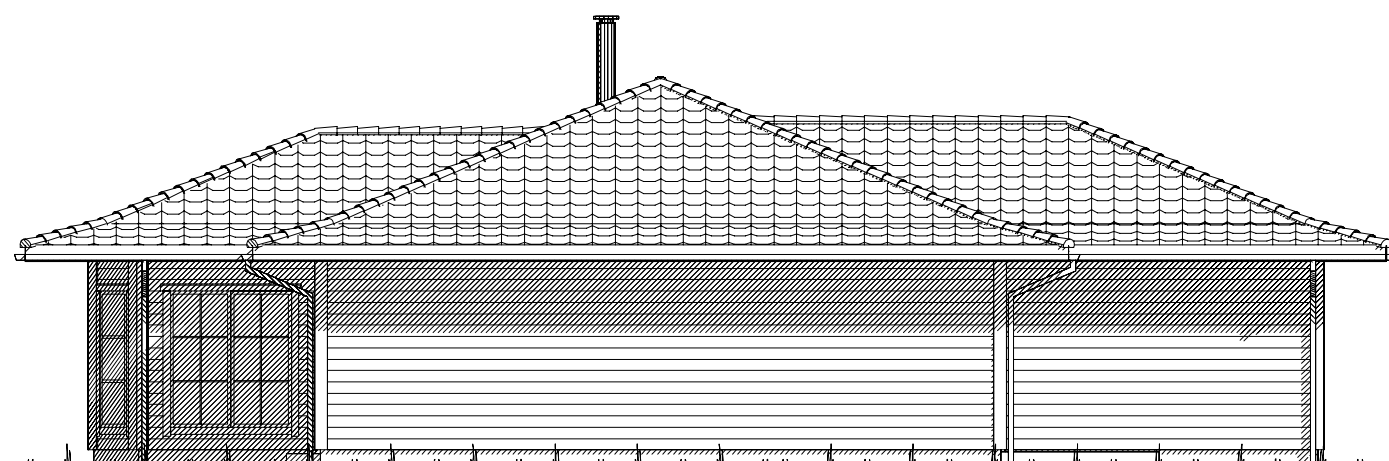


Fasade mot nord.

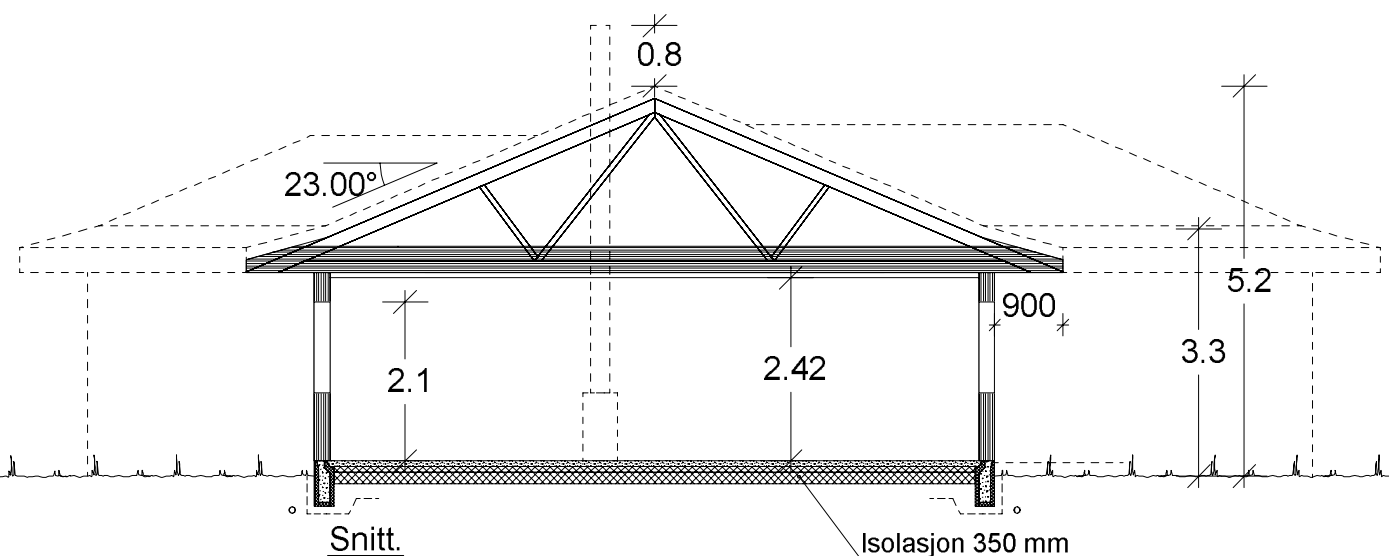

Snitt.

 VESTLANDS HUS		Tiltakshaver: <i>Geir Dimmestøl</i>	
		Forhandler: <i>Vestkyst Bygg AS</i>	
Hustype: Spesial		Fasade 3, 4 og snitt.	
Byggeplassens adresse:		ARKIV NR.:	
Neset 5336 Tjeldstø, Øygarden			
G.nr. 52	Br.nr. 152	Er tegning klarert for bestilling, kontrakt og søkning ?	Ja
		 DATA DESIGN SYSTEM	
VESTLANDSHUSGRUPPENS ARKITEKTKONTOR - 6018 ÅLESUND - TLF. 70 17 89 00			
TEGNINGEN MÅ HVERKEN HELT ELLER DELVIS KOPIERES ELLER BENYTTES VED TILTAK SOM VESTLANDSHUS IKKE MEDVIRKER I.			

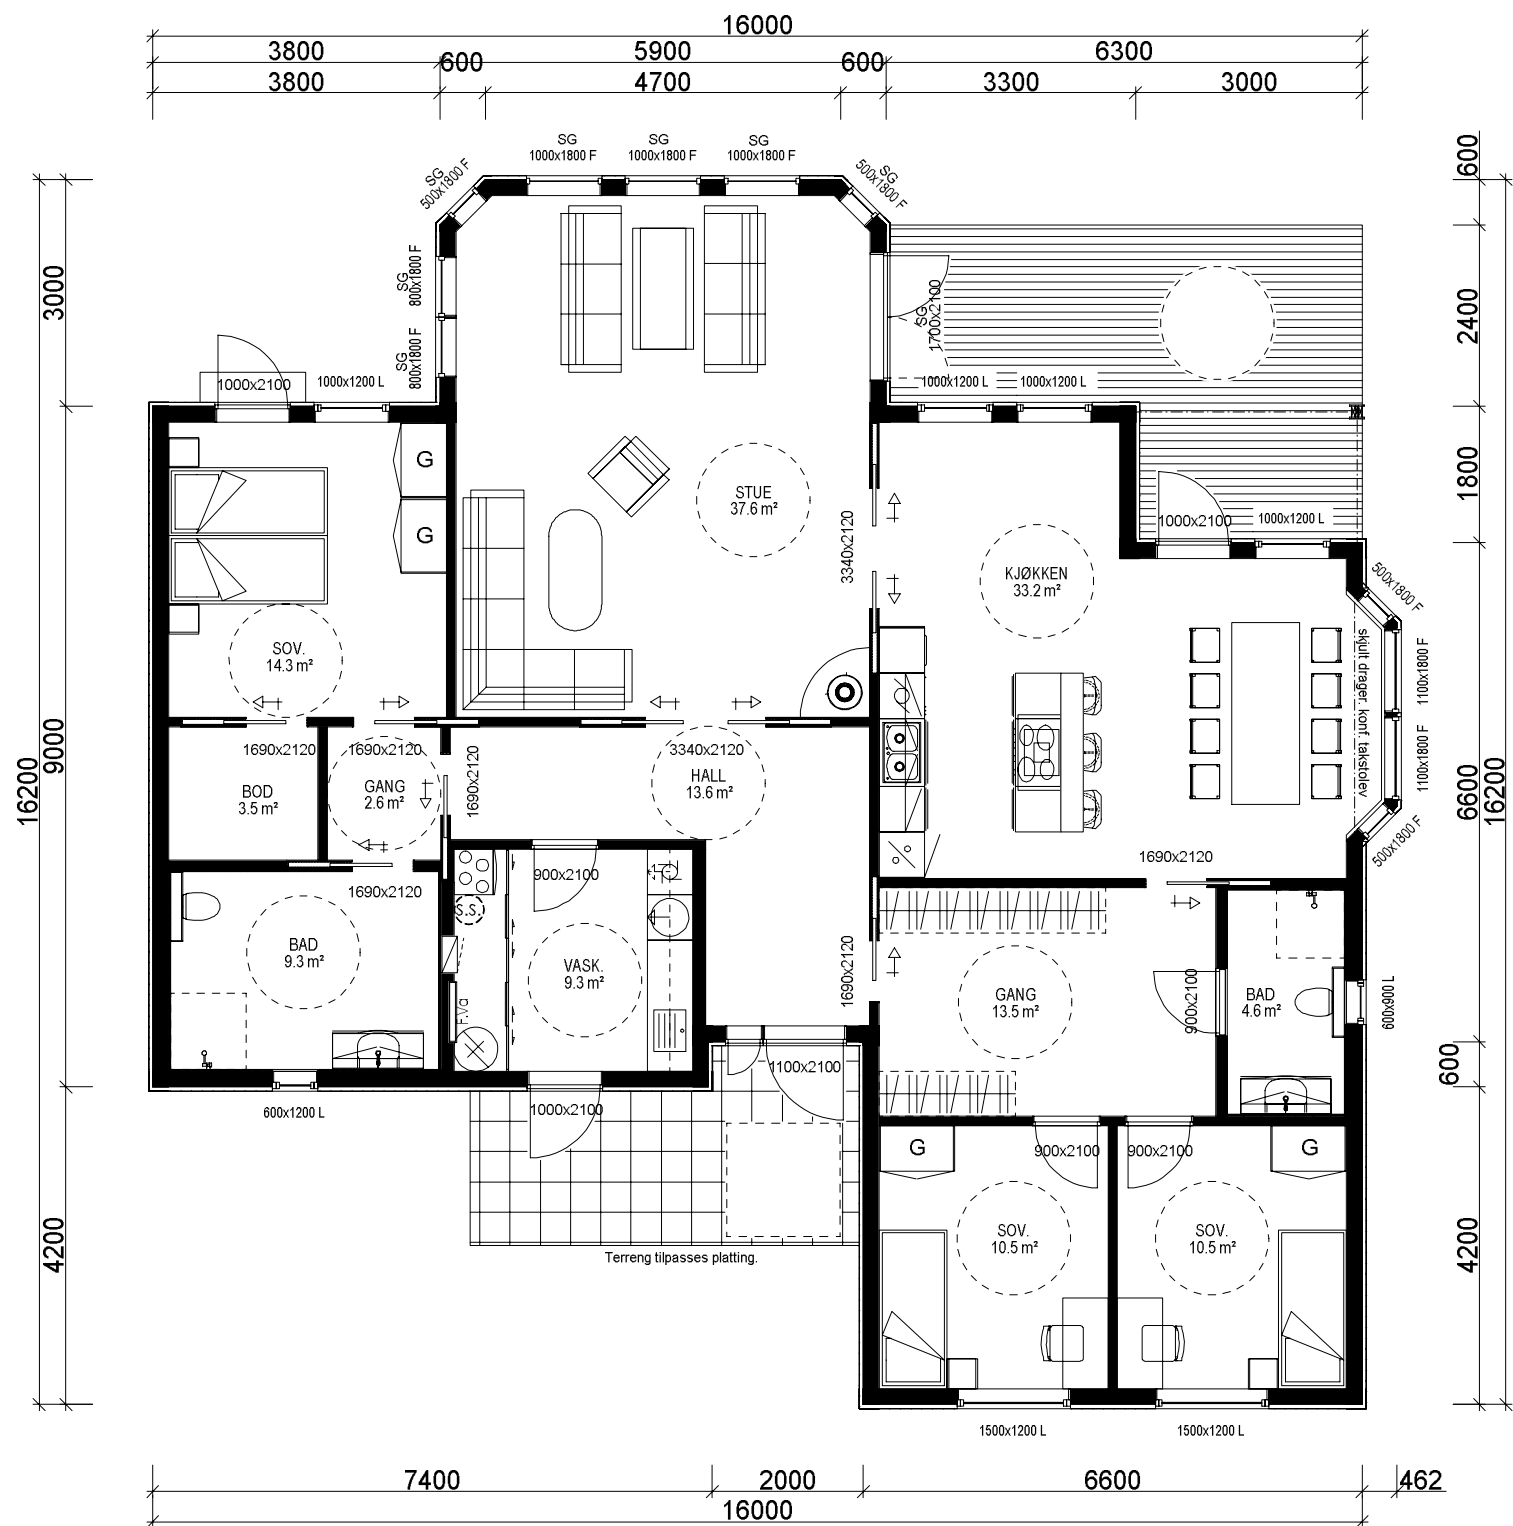

H. ETG. PLAN: 170,3 m² BRA

Lekkasjetall 0.85
U-verdi vindu/dør 0.95

Prosjektet etter TEK 10 av 09.12.16 nr. 1564

Bygning i:
Risikoklasse 4
Brannklasse 1

Kanaler fra ventilasjonsanlegg vil i noen tilfeller medføre ekstra veggtykkelser eller "kassing" som får mindre konsekvenser for romløsninger. Dette kan eventuelt justeres noe før igangsetting av bygget.

NB! Ved innhenting av pristilbud av ytterdører og vindu, må forutsetningen i varmetapsberegningen legges til grunn. Her blir det forutsatt en maksimal, gjennomsnittlig U-verdi til ytterdører og vindu for bygget. Høy prosentandel vindu og dører i fasaden, har konsekvenser for byggets isolering. Gjennomsnittlig U-verdi er her: 0.95

Forutsatt lekkasjetall i beregning er: 0.85

Bruk av personsikkerhetsglass i vindu, er markert på plan med SG

Sportsbod i frittstående bygg/garasje. SKAL være tilgjengelig og ha trinnfri adkomst. SKAL bygges samtidig som hus.

Bygningens innhold av areal:

Arealberegninger i hht. NS 3940	Bruksareal BRA i m²			P-ROM Primære rom
	Pr etasje	Åpent overbygg areal og carport	Sum BRA	
H. etg. plan	170.3	5.6	175.9	165.7
SUM :	170.3	5.6	175.9	165.7
BYA :	187.4	6.2	193.6	
Grunnflate/fotavtrykk :	183.8			

VESTLANDS HUS		Tiltakshaver: Geir Dimmestøl	
		Forhandler: Vestkyst Bygg AS	
Hustype: Spesial		Plan	
Byggeplassens adresse: Neset 5336 Tjeldstø, Øygarden		ARKIV NR.:	
G.nr. 52	Br.nr. 152	Er tegning klarert for bestilling, kontrakt og søkning ? Ja	
VESTLANDSHUSGRUPPENS ARKITEKTKONTOR - 6018 ÅLESUND - TLF. 70 17 89 00			
TEGNINGEN MÅ HVERKEN HELT ELLER DELVIS KOPIERES ELLER BENYTTES VED TILTAK SOM VESTLANDSHUS IKKE MEDVIRKER I.			

DATO 29.06.18 vhh	
REV.1 11.07.18 vhh	
REV.2 07.08.18 hhg	
REV.3	
SKALA 1 : 100	
Tegningsnr. 503	
Prosj.nr. 180111	