



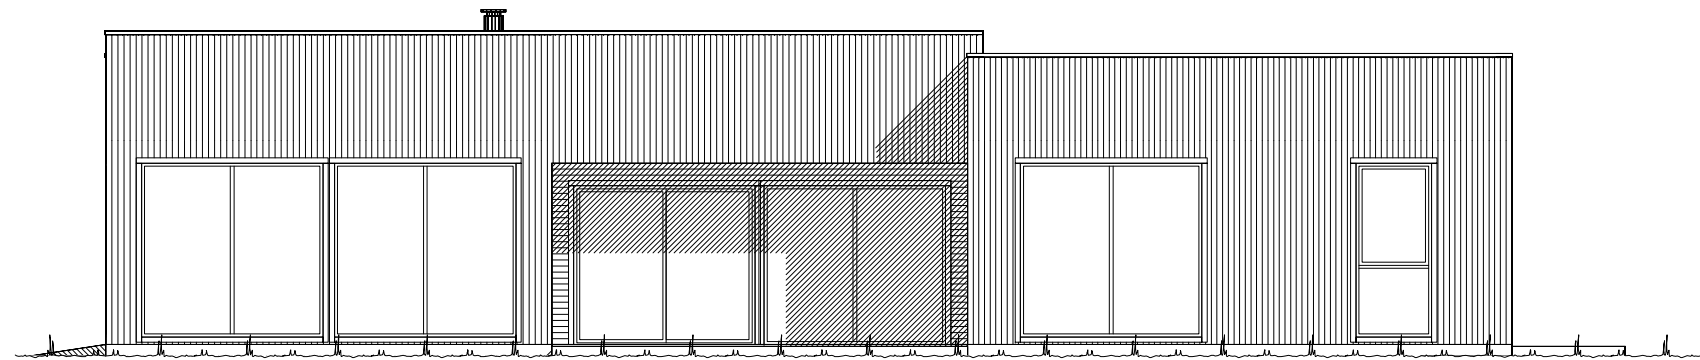

Fasade mot .

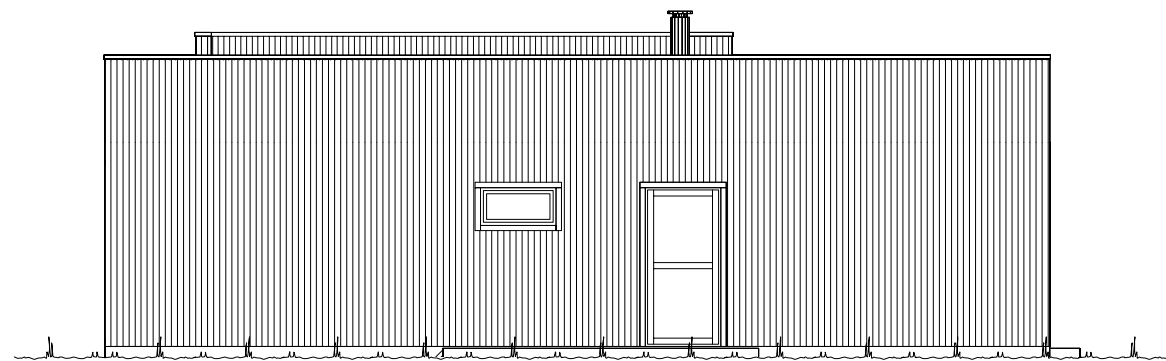

Fasade mot .


Ferdig planert terreng
Bak / under terreng
Eksisterende terreng

UTFORMING AV TILTAK BEKREFTES FOREVIST:


Nabo.nr.	G.nr.	Br.nr.	Dato	Sign.
Nabo.nr.	G.nr.	Br.nr.	Dato	Sign.
Nabo.nr.	G.nr.	Br.nr.	Dato	Sign.
Nabo.nr.	G.nr.	Br.nr.	Dato	Sign.

		Tiltakshaver: Tommy Tandberg	
		Forhandler: Nordvest Bygg og Interiør AS	
Hustype: Tua, Spesial		Fasade 1-2	
Byggeplassens adresse: Aurvåg, 6070 Tjørvåg, HERØY		ARKIV NR.:	
G.nr. 48	Br.nr. 3	Er tegning klarert for bestilling, kontrakt og søkning ?	Ja
VESTLANDSHUSGRUPPENS ARKITEKTKONTOR - 6018 ÅLESUND - TLF. 70 17 89 00			
TEGNINGEN MÅ HVERKEN HELT ELLER DELVIS KOPIERES ELLER BENYTTES VED TILTAK SOM VESTLANDSHUS IKKE MEDVIRKER I.			


DATO 27.02.13	TRYGGE HJEM
REV.1 22.12.14 Ik	SKALA 1 : 100
REV.2	Tegningsnr. 501
REV.3	Prosj.nr. 034k
DATA DESIGN SYSTEM	

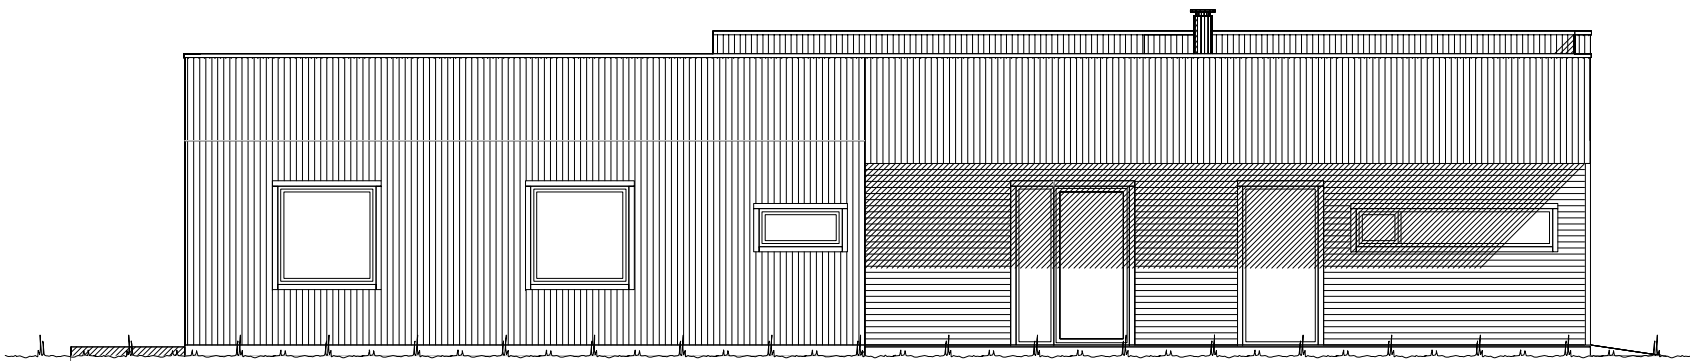

Fasade mot .

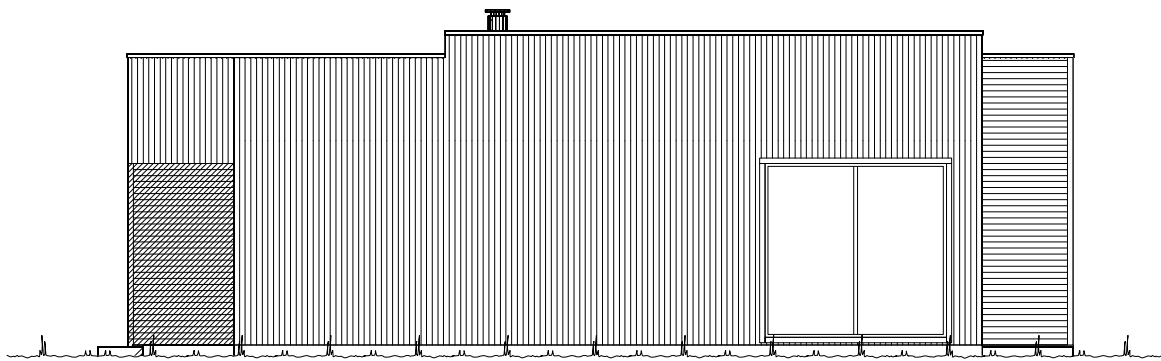

Fasade mot .

  Ferdig planert terreng
 Bak / under terreng
 Eksisterende terreng

UTFORMING AV TILTAK BEKREFTES FOREVIST:				
Nabo.nr.	G.nr.	Br.nr.	Dato	Sign.
Nabo.nr.	G.nr.	Br.nr.	Dato	Sign.
Nabo.nr.	G.nr.	Br.nr.	Dato	Sign.
Nabo.nr.	G.nr.	Br.nr.	Dato	Sign.

		Tiltakshaver: Tommy Tandberg	
		Forhandler: Nordvest Bygg og Interiør AS	
Hustype: Tua, Spesial		Fasade 3-4	
Byggeplassens adresse: Aurvåg, 6070 Tjørvåg, HERØY		ARKIV NR.:	
G.nr. 48	Br.nr. 3	Er tegning klarert for bestilling, kontrakt og søkning ?	Ja
VESTLANDSHUSGRUPPENS ARKITEKTKONTOR - 6018 ÅLESUND - TLF. 70 17 89 00			
TEGNINGEN MÅ HVERKEN HELT ELLER DELVIS KOPIERES ELLER BENYTTES VED TILTAK SOM VESTLANDSHUS IKKE MEDVIRKER I.			

DATO 27.02.13	TRYGGE HJEM
REV.1 22.12.14 Ik	
REV.2	SKALA 1 : 100
REV.3	Tegningsnr. 502
 DATA DESIGN SYSTEM	Prosj.nr. 034k

