


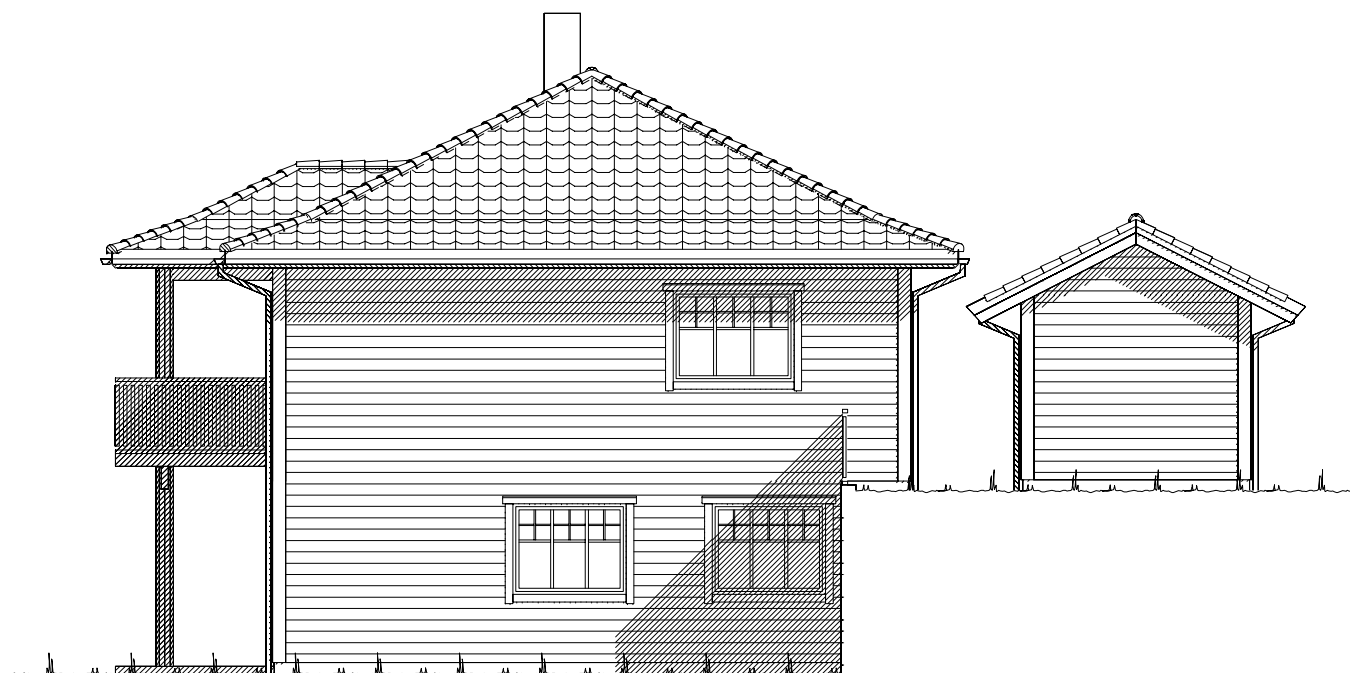


Fasade mot sør.



Fasade mot øst.


UTFORMING AV TILTAK BEKREFTES FOREVIST:

Nabo.nr.	G.nr.	Br.nr.	Dato	Sign.
Nabo.nr.	G.nr.	Br.nr.	Dato	Sign.
Nabo.nr.	G.nr.	Br.nr.	Dato	Sign.
Nabo.nr.	G.nr.	Br.nr.	Dato	Sign.

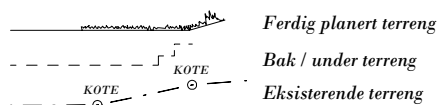


VESTLANDS HUS		Tiltakshaver: Fredrik Gjerde & Mia Linn Øpstad	
		Forhandler: VestlandsHus Mjelde AS	
Hustype: Karitinden		Fasade 1 og 2	
Byggeplassens adresse:		ARKIV NR.:	
Lønnebakken tomt 33, 5650 Tysse, Samnanger			
G.nr.	Br.nr.	Er tegning klarert for bestilling, kontrakt og søkning ?	
24	285	Ja	
VESTLANDSHUSGRUPPENS ARKITEKTKONTOR - 6018 ÅLESUND - TLF. 70 17 89 00			
TEGNINGEN MÅ HVERKEN HELT ELLER DELVIS KOPIERES ELLER BENYTTES VED TILTAK SOM VESTLANDSHUS IKKE MEDVIRKER I.			

DATO	01.08.11	TRYGGE HJEM
REV.1	27.03.12 oi	
REV.2	07.06.12 hd	SKALA 1 : 100
REV.3	20.11.12 vhh	Tegningsnr. 501
DATA DESIGN SYSTEM		Prosj.nr. 146L

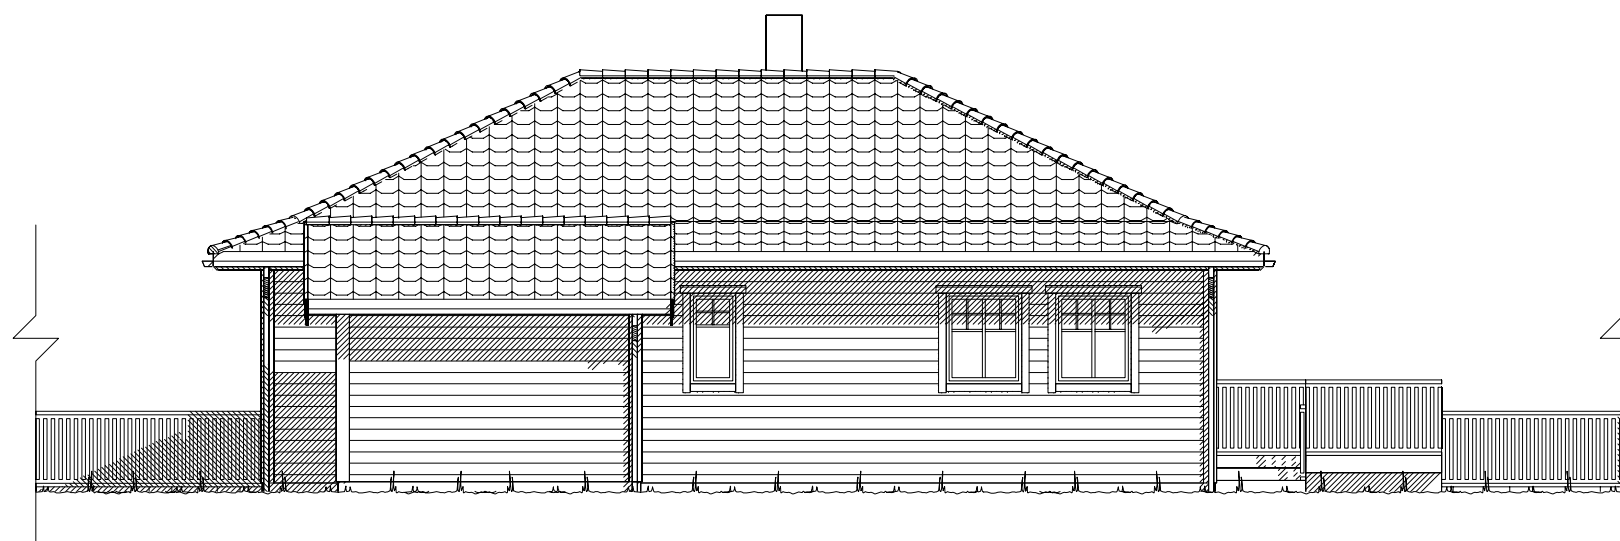

Fasade mot nord.

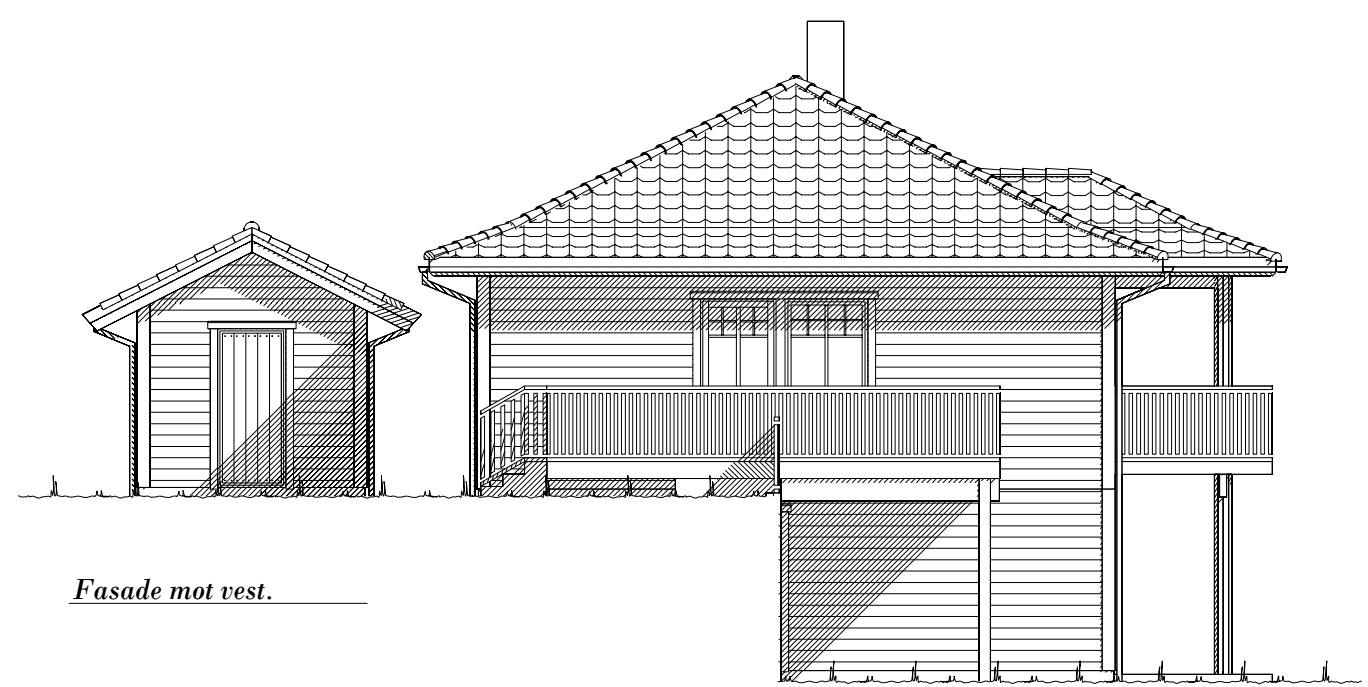

Fasade mot vest.


Ferdig planert terreng
Bak / under terreng
Eksisterende terreng

UTFORMING AV TILTAK BEKREFTES FOREVIST:				
Nabo.nr.	G.nr.	Br.nr.	Dato	Sign.
Nabo.nr.	G.nr.	Br.nr.	Dato	Sign.
Nabo.nr.	G.nr.	Br.nr.	Dato	Sign.
Nabo.nr.	G.nr.	Br.nr.	Dato	Sign.

VESTLANDS HUS		Tiltakshaver: Fredrik Gjerde & Mia Linn Øpstad	
		Forhandler: VestlandsHus Mjelde AS	
Hustype: Karitinden		Fasade 3 og 4	
Byggeplassens adresse:		ARKIV NR.:	
Lønnebakken tomt 33, 5650 Tysse, Samnanger			
G.nr. 24	Br.nr. 285	Er tegning klarert for bestilling, kontrakt og søkning ?	Ja
VESTLANDSHUSGRUPPENS ARKITEKTKONTOR - 6018 ÅLESUND - TLF. 70 17 89 00			
TEGNINGEN MÅ HVERKEN HELT ELLER DELVIS KOPIERES ELLER BENYTTES VED TILTAK SOM VESTLANDSHUS IKKE MEDVIRKER I.			

DATO 01.08.11	TRYGGE HJEM
REV.1 27.03.12 oi	
REV.2 07.06.12 hd	SKALA 1 : 100
REV.3 20.11.12 vhh	Tegningsnr. 502
	Prosj.nr. 146L

DATA DESIGN SYSTEM

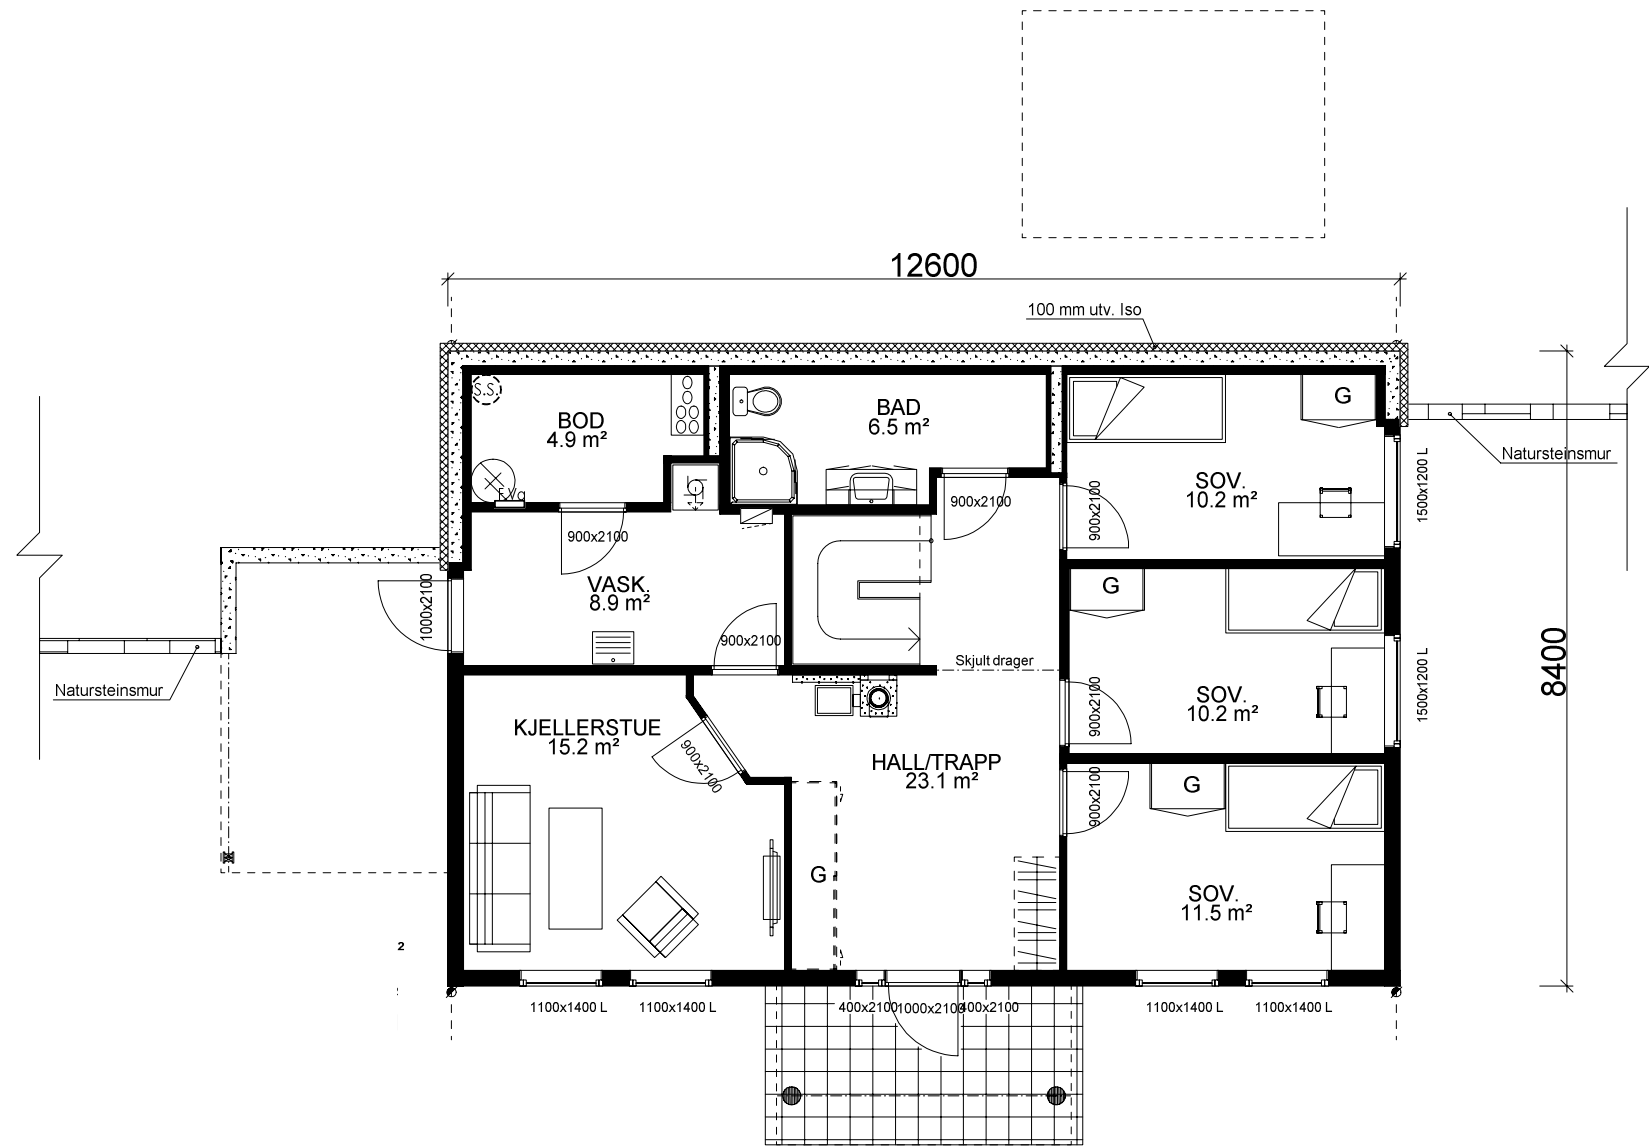

UNDERETASJE: 95,7 m² BRA


Kanaler fra ventilasjonsanlegg, vil i noen tilfeller medføre ekstra veggtykkelser eller "kassing", som får mindre konsekvenser for romløsninger. Dette kan eventuelt justeres noe før igangsetting av bygget.

NB! Ved innhenting av pristilbud av ytterdører og vindu, må forutsetningen i varmetapsberegningen legges til grunn. Her blir det forutsatt en maksimal, gjennomsnittlig U-verdi til ytterdører og vindu for bygget. Høy prosentandel over 20% vindu og dører, har konsekvenser for byggets isolering.

% vindu- og dørareal er beregnet til: 18%
Gjennomsnittlig U-verdi er her: 1,2

Arealberegninger i hht. NS 3940	Bruksareal BRA i m²				P-ROM Primære rom
	Pr etasje	Utvendig bod/garasje	Åpent over- bygg areal og carport	Sum BRA	
U. etg. plan	95.7	0.0	9.2	104.9	90.0
H. etg. plan	97.3	10.7	3.6	111.6	97.3
SUM :	193.0	10.7	12.8	216.5	187.3
BYA :	140.6	0.0	0.0	140.6	
Grunnflate/ fotavtrykk :	119.5				

 VESTLANDS HUS		Tiltakshaver: Fredrik Gjerde & Mia Linn Øpstad						
		Forhandler: VestlandsHus Mjelde AS						
Hustype: Karitinden			Plan		DATO 01.08.11		TRYGGE HJEM	
Byggeplassens adresse: Lønnebakken tomt 33, 5650 Tysse, Samnanger				ARKIV NR.:		REV.1 27.03.12 oi		SKALA 1 : 100
						REV.2 07.06.12 hd		
						REV.3 20.11.12 vhh		
G.nr. 24	Br.nr. 285	Er tegning klarert for bestilling, kontrakt og søkning ?			Ja	 DATA DESIGN SYSTEM		Tegningsnr. 503
								Prosj.nr. 146L
VESTLANDSHUSGRUPPENS ARKITEKTKONTOR - 6018 ÅLESUND - TLF. 70 17 89 00								
TEGNINGEN MÅ HVERKEN HELT ELLER DELVIS KOPIERES ELLER BENYTTES VED TILTAK SOM VESTLANDSHUS IKKE MEDVIRKER I.								

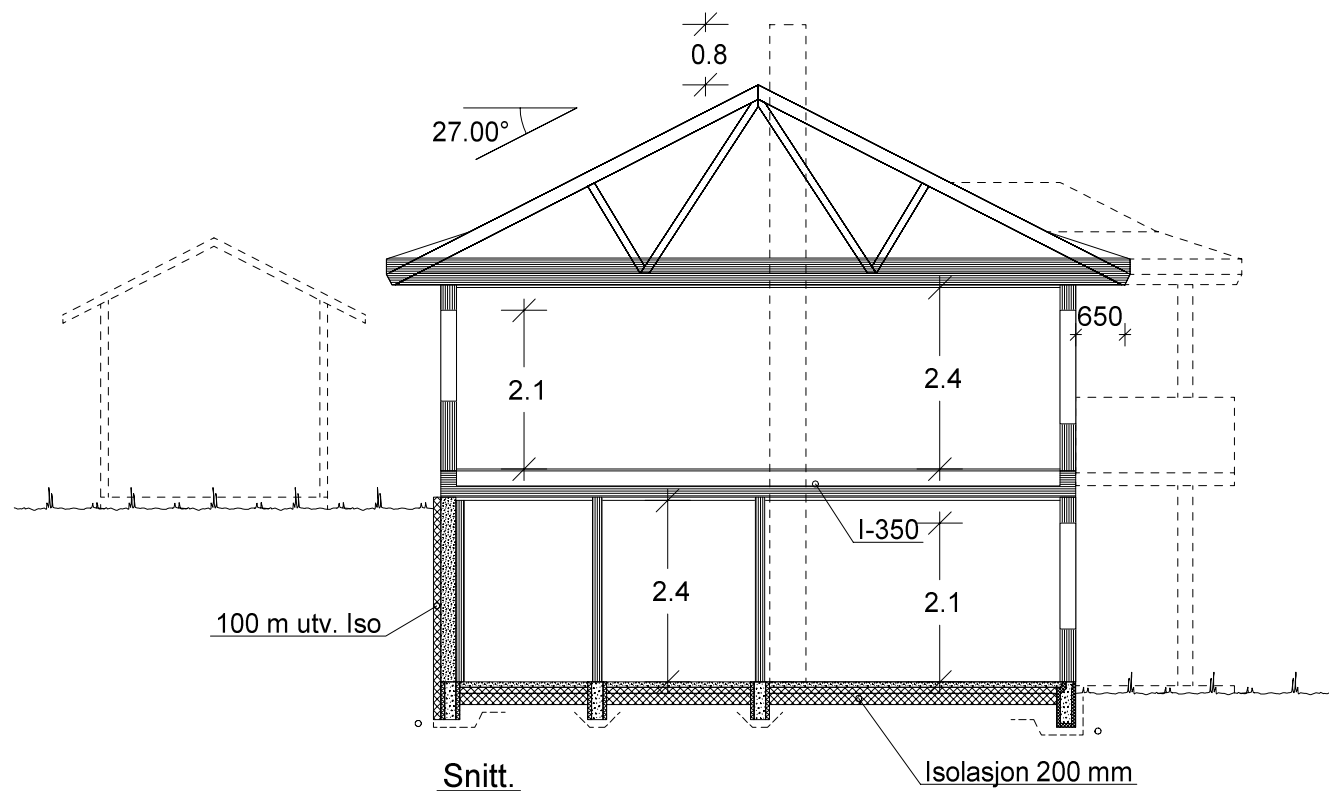

HOVEDPLAN: 97,3 m² + SPORT 10,7 m² BRA

VESTLANDS HUS		Tiltakshaver: Fredrik Gjerde & Mia Linn Øpstad	
		Forhandler: VestlandsHus Mjælde AS	
Hustype: Karitinden		Plan og snitt	
Byggeplassens adresse:		ARKIV NR.:	
Lønnebakken tomt 33, 5650 Tysse, Samnanger			
G.nr. 24	Br.nr. 285	Er tegning klarert for bestilling, kontrakt og søkning ?	Ja
VESTLANDSHUSGRUPPENS ARKITEKTKONTOR - 6018 ÅLESUND - TLF. 70 17 89 00		TRYGGE HJEM	
TEGNINGEN MÅ HVERKEN HELT ELLER DELVIS KOPIERES ELLER BENYTTES VED TILTAK SOM VESTLANDSHUS IKKE MEDVIRKER I.		SKALA 1 : 100	
		Tegningsnr. 504	
		Prosj.nr. 146L	