


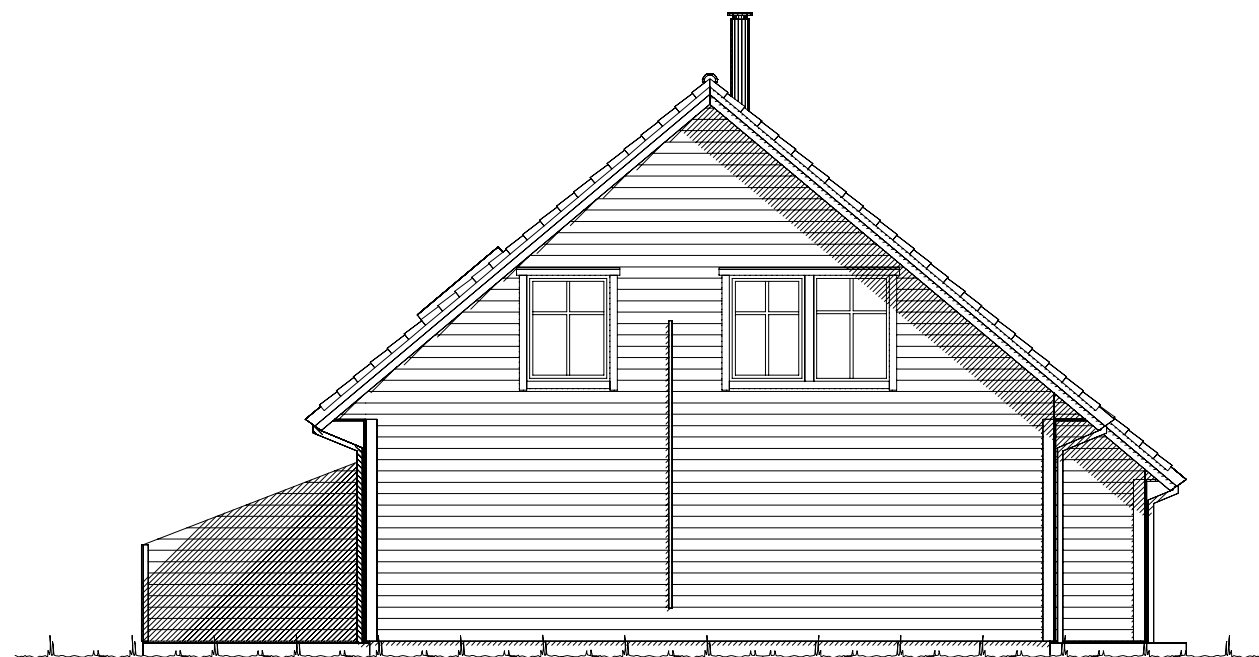


Fasade mot _____.




Fasade mot _____.


		Tiltakshaver: BTHUS AS	
		Forhandler: BTHUS AS	
Hustype: Spesial Fasade 1 og 2		DATO 21.09.18 vhh	
Byggeplassens adresse:		REV.1	
Grimsethmarka T5, 6817 Naustdal		REV.2	
		REV.3	
G.nr. 153 Br.nr. 4		ARKIV NR.:	
Er tegning klarert for bestilling, kontrakt og søkning ?		Nei	
DATA DESIGN SYSTEM		SKALA 1 : 100	
VESTLANDSHUSGRUPPENS ARKITEKTKONTOR - 6018 ÅLESUND - TLF. 70 17 89 00		Tegningsnr. 501	
TEGNINGEN MÅ HVERKEN HELT ELLER DELVIS KOPIERES ELLER BENYTTES VED TILTAK SOM VESTLANDSHUS IKKE MEDVIRKER I.		Prosj.nr. 180163	

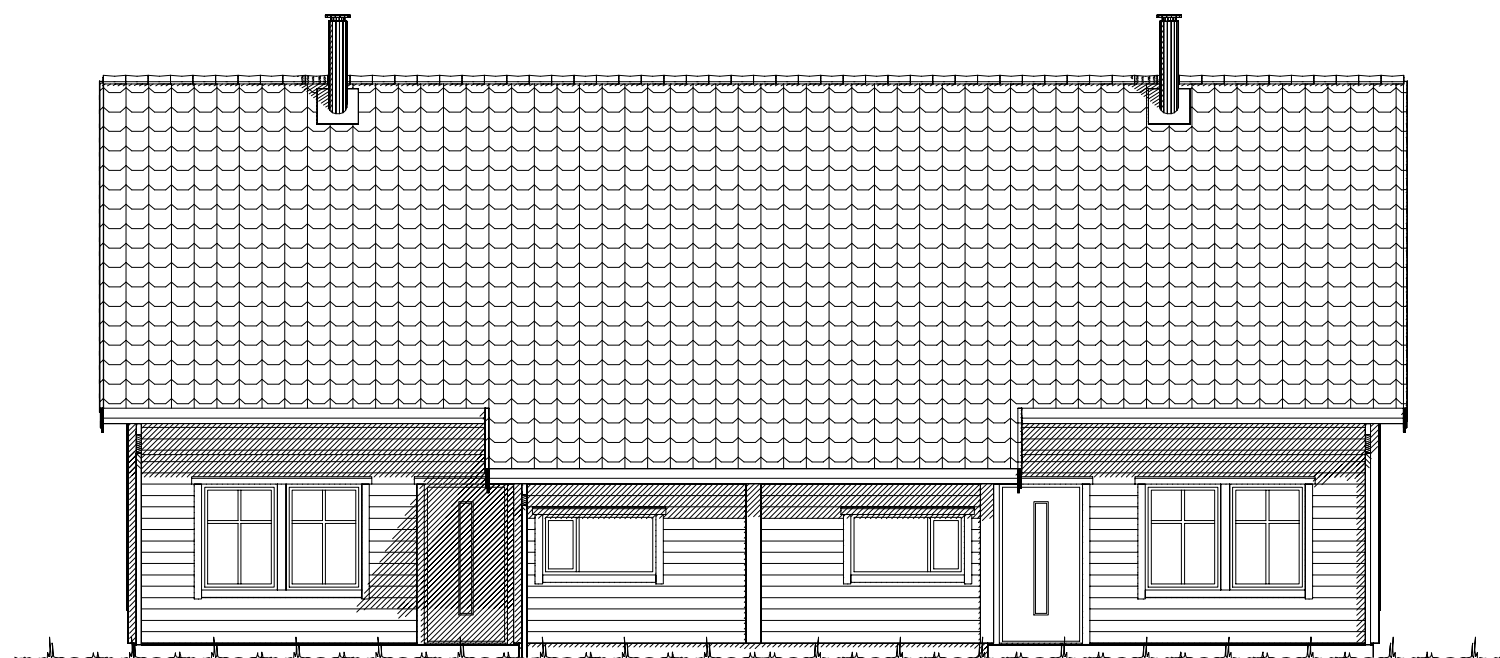

Fasade mot _____.

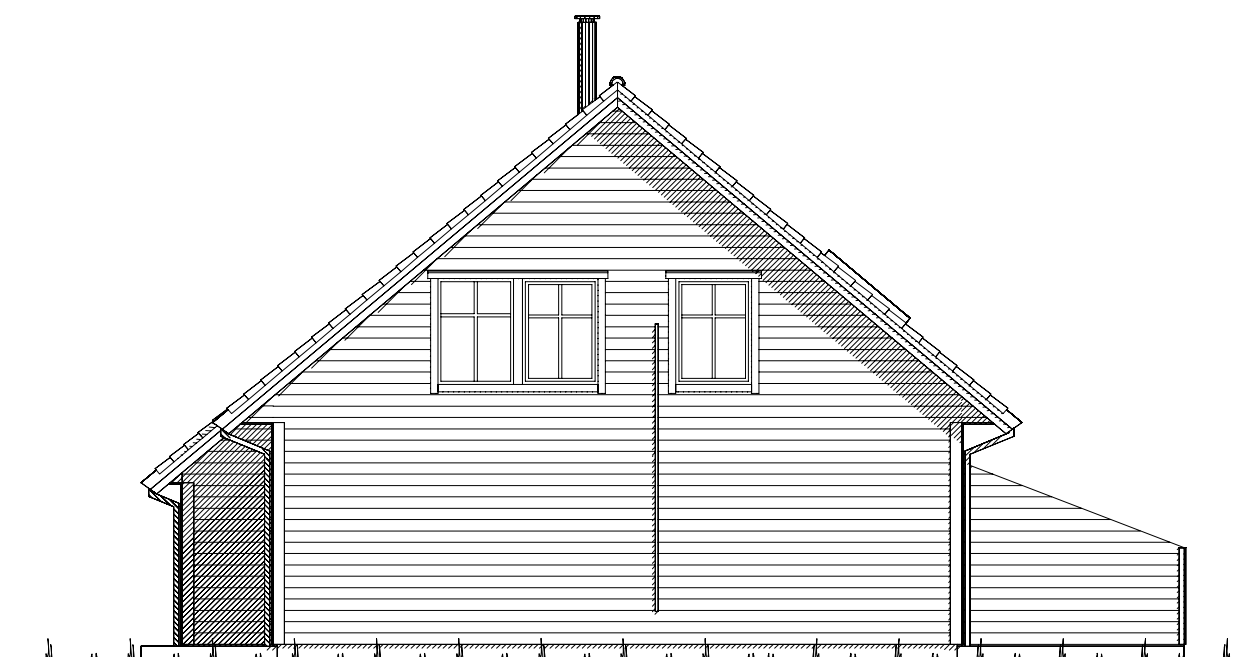

Fasade mot _____.

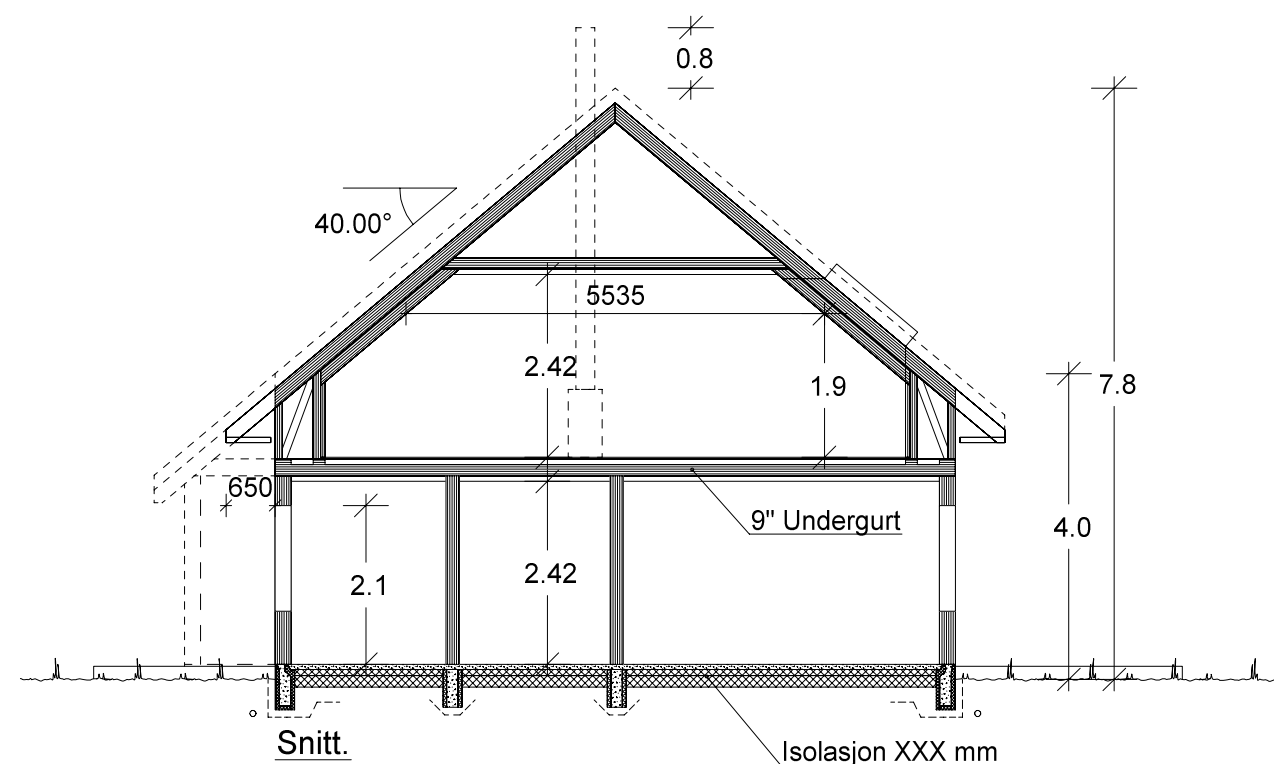

		Tiltakshaver: BTHUS AS	
VESTLANDSHUS		Forhandler: BTHUS AS	
Hustype: Spesial		Fasade 3, 4 og snitt	
Byggeplassens adresse:		ARKIV NR.:	
Grimsethmarka T5, 6817 Naustdal			
G.nr. 153	Br.nr. 4	Er tegning klarert for bestilling, kontrakt og søkning ?	Nei
		DATO 21.09.18 vhh	
		REV.1	
		REV.2	
		REV.3	
		SKALA 1 : 100	
		Tegningsnr. 502	
		Prosj.nr. 180163	
VESTLANDSHUSGRUPPENS ARKITEKTKONTOR - 6018 ÅLESUND - TLF. 70 17 89 00			
TEGNINGEN MÅ HVERKEN HELT ELLER DELVIS KOPIERES ELLER BENYTTES VED TILTAK SOM VESTLANDSHUS IKKE MEDVIRKER I.			



H. ETG. 1. PLAN: 2x BOENHET: 70,8 m² BRA

Bygning i:
Risikoklasse 4
Brannklasse 1

Kanaler fra ventilasjonsanlegg vil i noen tilfeller medføre ekstra veggtykkelser eller "kassing" som får mindre konsekvenser for romløsninger. Dette kan eventuelt justeres noe før igangsetting av bygget.

NB! Ved innhenting av pristilbud av ytterdører og vindu, må forutsetningen i varmetapsberegningen legges til grunn. Her blir det forutsatt en maksimal, gjennomsnittlig U-verdi til ytterdører og vindu for bygget.
Høy prosentandel vindu og dører i fasaden, har konsekvenser for byggets isolering. Gjennomsnittlig U-verdi er her: x.x

Forutsatt lekkasjetall i beregning er: x.x

Bruk av personsikkerhetsglass i vindu, er markert på plan med SG


Sportsbod i frittstående bygg/garasje. SKAL være tilgjengelig og ha trinnfri adkomst. SKAL bygges samtidig som hus.

Pipe må monteres for og tilfredstille energikravene. Om pipe ikke monteres, må den erstattes av luft til vann varmepumpe eller lignende vannbåren energikilde.

Prosjektert etter TEK 10 av 09.12.16 nr. 1564

Arealberegninger i hht. NS 3940	Bruksareal BRA i m²		P-ROM Primære rom
	Pr etasje	Sum BRA	
1. etg. plan	144.0	144.0	121.9
2. etg. plan	107.6	107.6	97.7
SUM :	251.6	251.6	219.6
BYA :	157.9	157.9	
Grunnflate/ fotavtrykk :	155.0		

 VESTLANDS HUS		Tiltakshaver: BTHUS AS				
		Forhandler: BTHUS AS				
Hustype:		Spesial	Plan		DATO 21.09.18 vhh	SKALA 1 : 100
Byggeplassens adresse: Grimsethmarka T5, 6817 Naustdal			ARKIV NR.:	REV.1	Tegningsnr. 503	
				REV.2		
				REV.3		
G.nr. 153	Br.nr. 4	Er tegning klarert for bestilling, kontrakt og søkning ?		 DATA DESIGN SYSTEM	Prosj.nr. 180163	
VESTLANDSHUSGRUPPENS ARKITEKTKONTOR - 6018 ÅLESUND - TLF. 70 17 89 00						
TEGNINGEN MÅ HVERKEN HELT ELLER DELVIS KOPIERES ELLER BENYTTES VED TILTAK SOM VESTLANDSHUS IKKE MEDVIRKER I.						

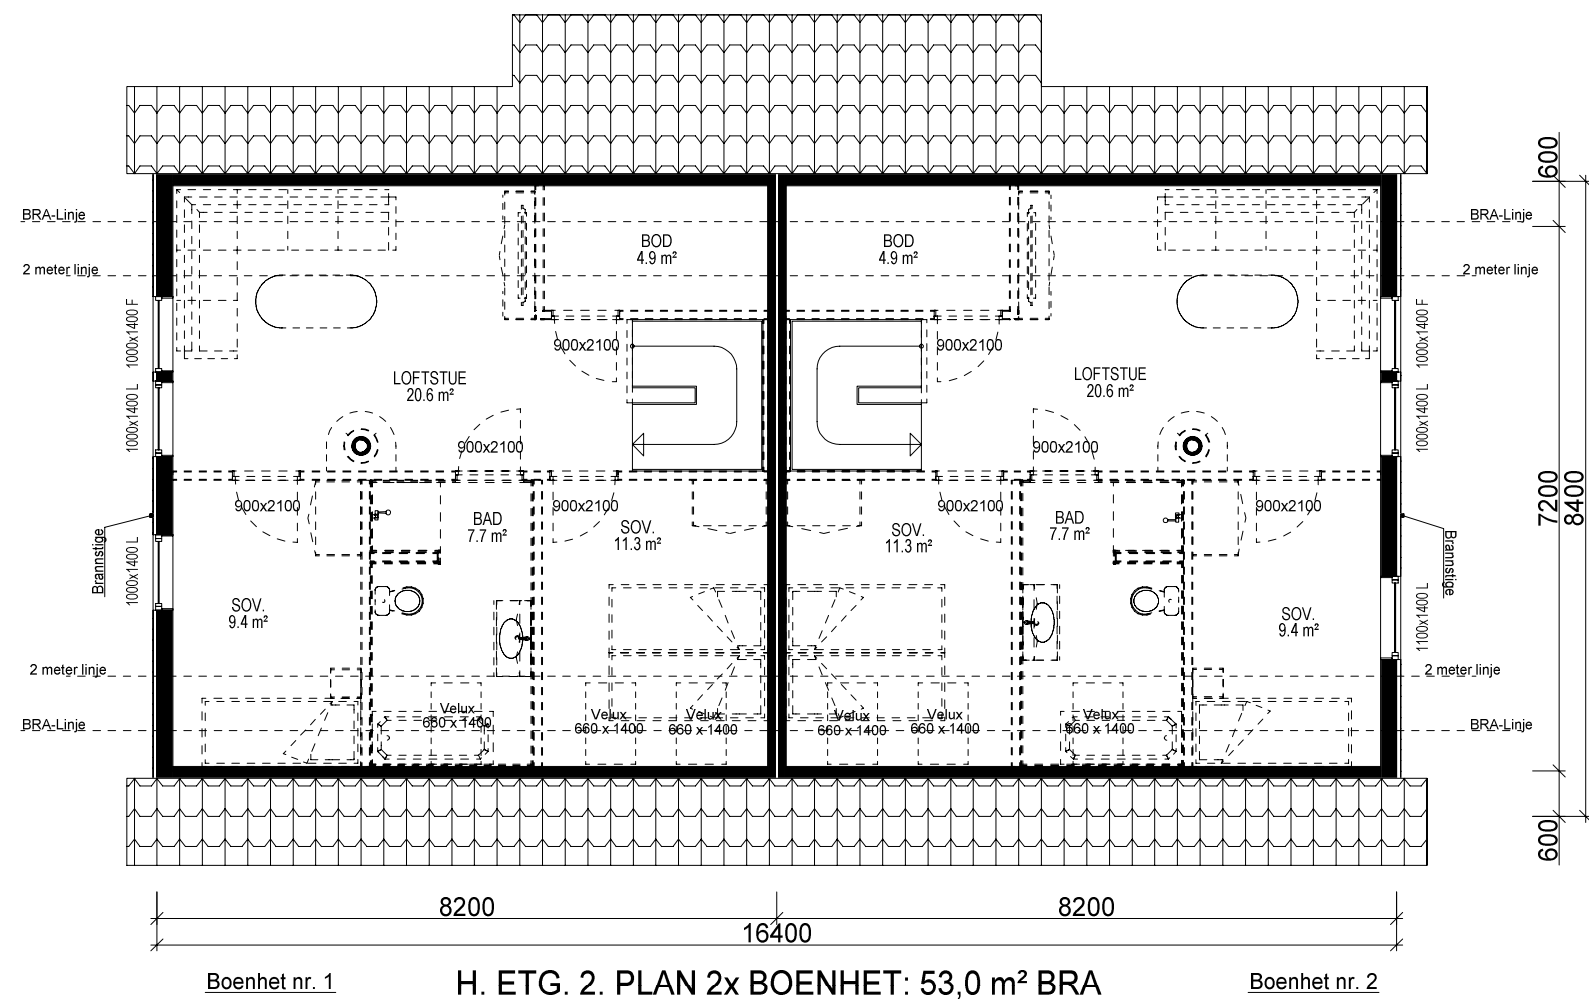

		Tiltakshaver: BTHUS AS			
VESTLANDS HUS		Forhandler: BTHUS AS			
Hustype:		Spesial		Plan	
Byggeplassens adresse:				ARKIV NR.:	
Grimsethmarka T5, 6817 Naustdal					
G.nr.		Br.nr.		Er tegning klarert for bestilling, kontrakt og søkning ?	
153		4		Nei	
				DATO 21.09.18 vhh	
				REV.1	
				REV.2	
				REV.3	
				SKALA 1 : 100	
				Tegningsnr.	
				504	
				Prosj.nr.	
				180163	
VESTLANDSHUSGRUPPENS ARKITEKTKONTOR - 6018 ÅLESUND - TLF. 70 17 89 00					
TEGNINGEN MÅ HVERKEN HELT ELLER DELVIS KOPIERES ELLER BENYTTES VED TILTAK SOM VESTLANDSHUS IKKE MEDVIRKER I.					