



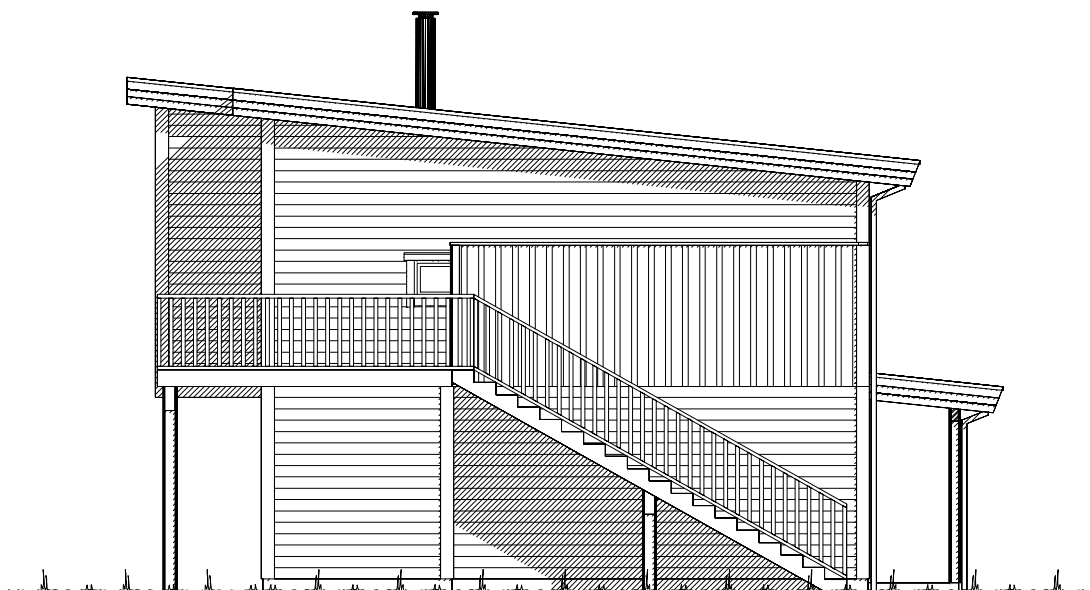

Fasade mot .

 


Fasade mot .

 Ferdig planert terreng
 Bak / under terreng
 Eksisterende terreng


UTFORMING AV TILTAK BEKREFTES FOREVIST:

Nabo.nr.	G.nr.	Br.nr.	Dato	Sign.
Nabo.nr.	G.nr.	Br.nr.	Dato	Sign.
Nabo.nr.	G.nr.	Br.nr.	Dato	Sign.
Nabo.nr.	G.nr.	Br.nr.	Dato	Sign.


		Tiltakshaver: Heggem og Bolsø			
VESTLANDS HUS		Forhandler: Tradbo AS			
Hustype: Spesial		Fasade 1 og 2		DATO 22.05.12 vhh	TRYGGE HJEM
Byggeplassens adresse:		ARKIV NR.:	REV.1 05.06.12 vhh	SKALA 1 : 100	
Tomt B37, Draget boligfelt			REV.2		
			REV.3		
G.nr.	Br.nr.	Er tegning klarert for bestilling, kontrakt og søkning ?	Ja	 DATA DESIGN SYSTEM	Tegningsnr. 501
					Prosj.nr. 214v
VESTLANDSHUSGRUPPENS ARKITEKTKONTOR - 6018 ÅLESUND - TLF. 70 17 89 00					
TEGNINGEN MÅ HVERKEN HELT ELLER DELVIS KOPIERES ELLER BENYTTES VED TILTAK SOM VESTLANDSHUS IKKE MEDVIRKER I.					

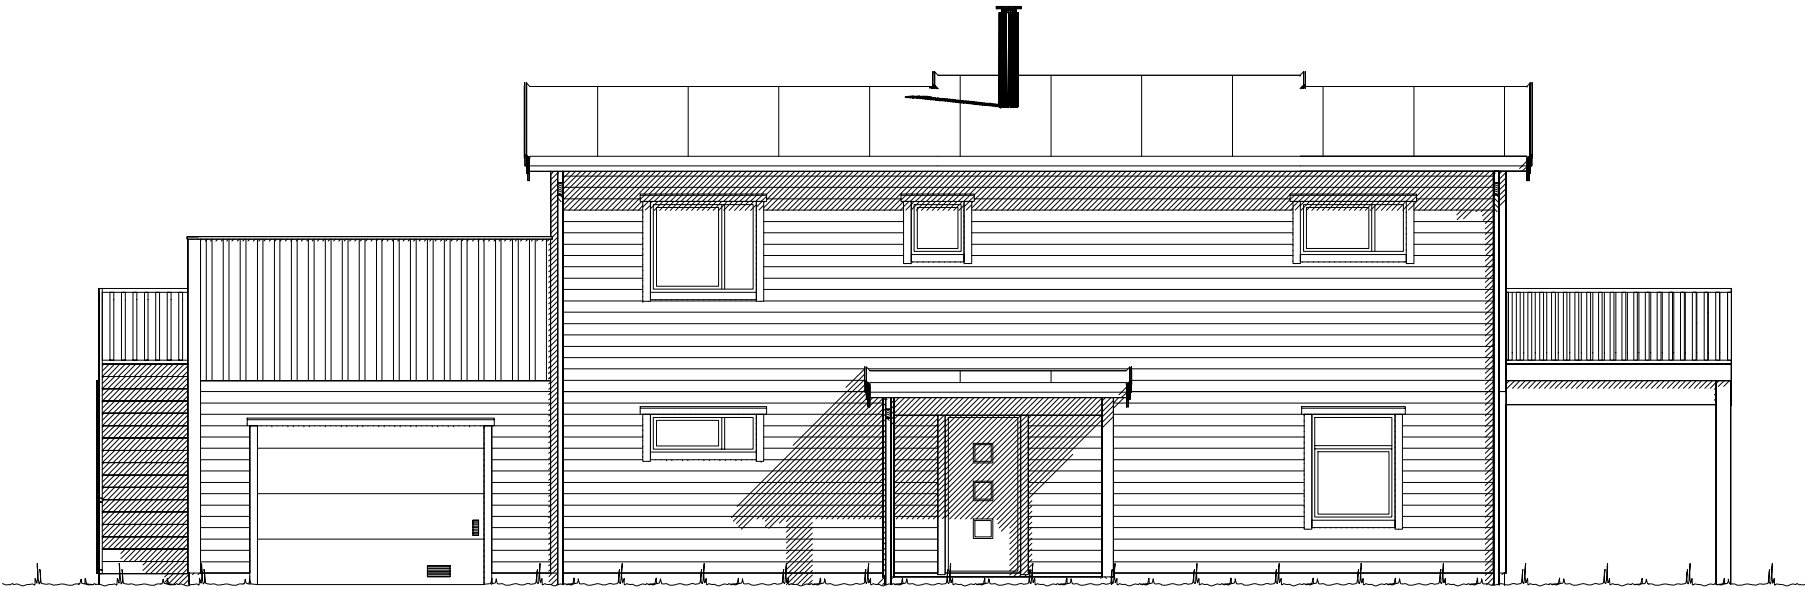

Fasade mot .

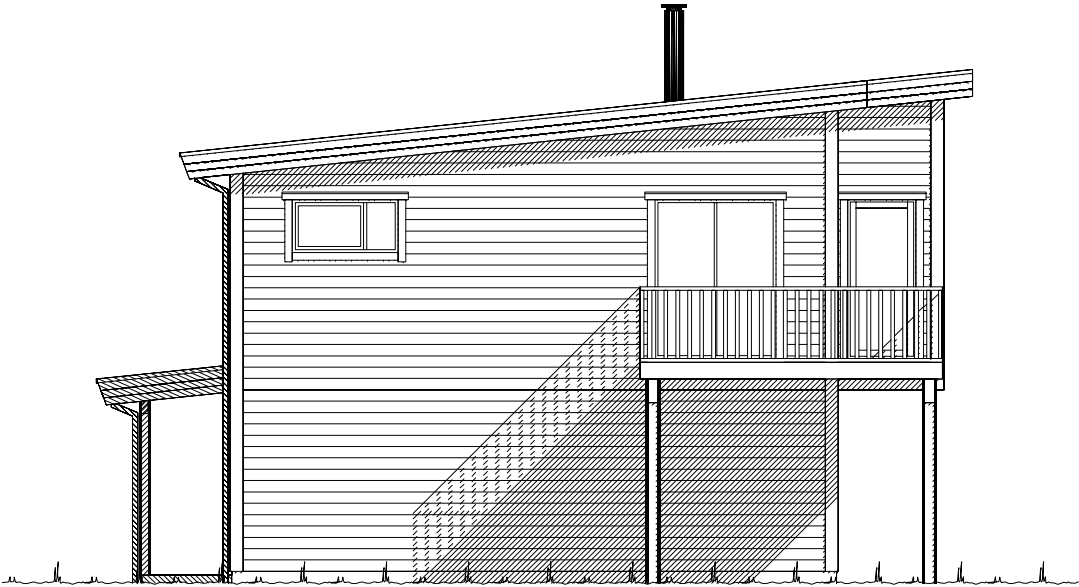

Fasade mot .

 
 Ferdig planert terreng
 Bak / under terreng
 Eksisterende terreng

UTFORMING AV TILTAK BEKREFTES FOREVIST:				
Nabo.nr.	G.nr.	Br.nr.	Dato	Sign.
Nabo.nr.	G.nr.	Br.nr.	Dato	Sign.
Nabo.nr.	G.nr.	Br.nr.	Dato	Sign.
Nabo.nr.	G.nr.	Br.nr.	Dato	Sign.

		Tiltakshaver: Heggem og Bolsø	
		Forhandler: Tradbo AS	
Hustype: Spesial		Fasade 3 og 4	
Byggeplassens adresse:		ARKIV NR.:	
Tomt B37, Draget boligfelt			
G.nr.	Br.nr.	Er tegning klarert for bestilling, kontrakt og søkning ?	Ja
VESTLANDSHUSGRUPPENS ARKITEKTKONTOR - 6018 ÅLESUND - TLF. 70 17 89 00			
TEGNINGEN MÅ HVERKEN HELT ELLER DELVIS KOPIERES ELLER BENYTTES VED TILTAK SOM VESTLANDSHUS IKKE MEDVIRKER I.			


DATO 22.05.12 vhh	TRYGGE HJEM
REV.1 05.06.12 vhh	
REV.2	SKALA 1 : 100
REV.3	Tegningsnr. 502
	Prosj.nr. 214v

 DATA DESIGN SYSTEM

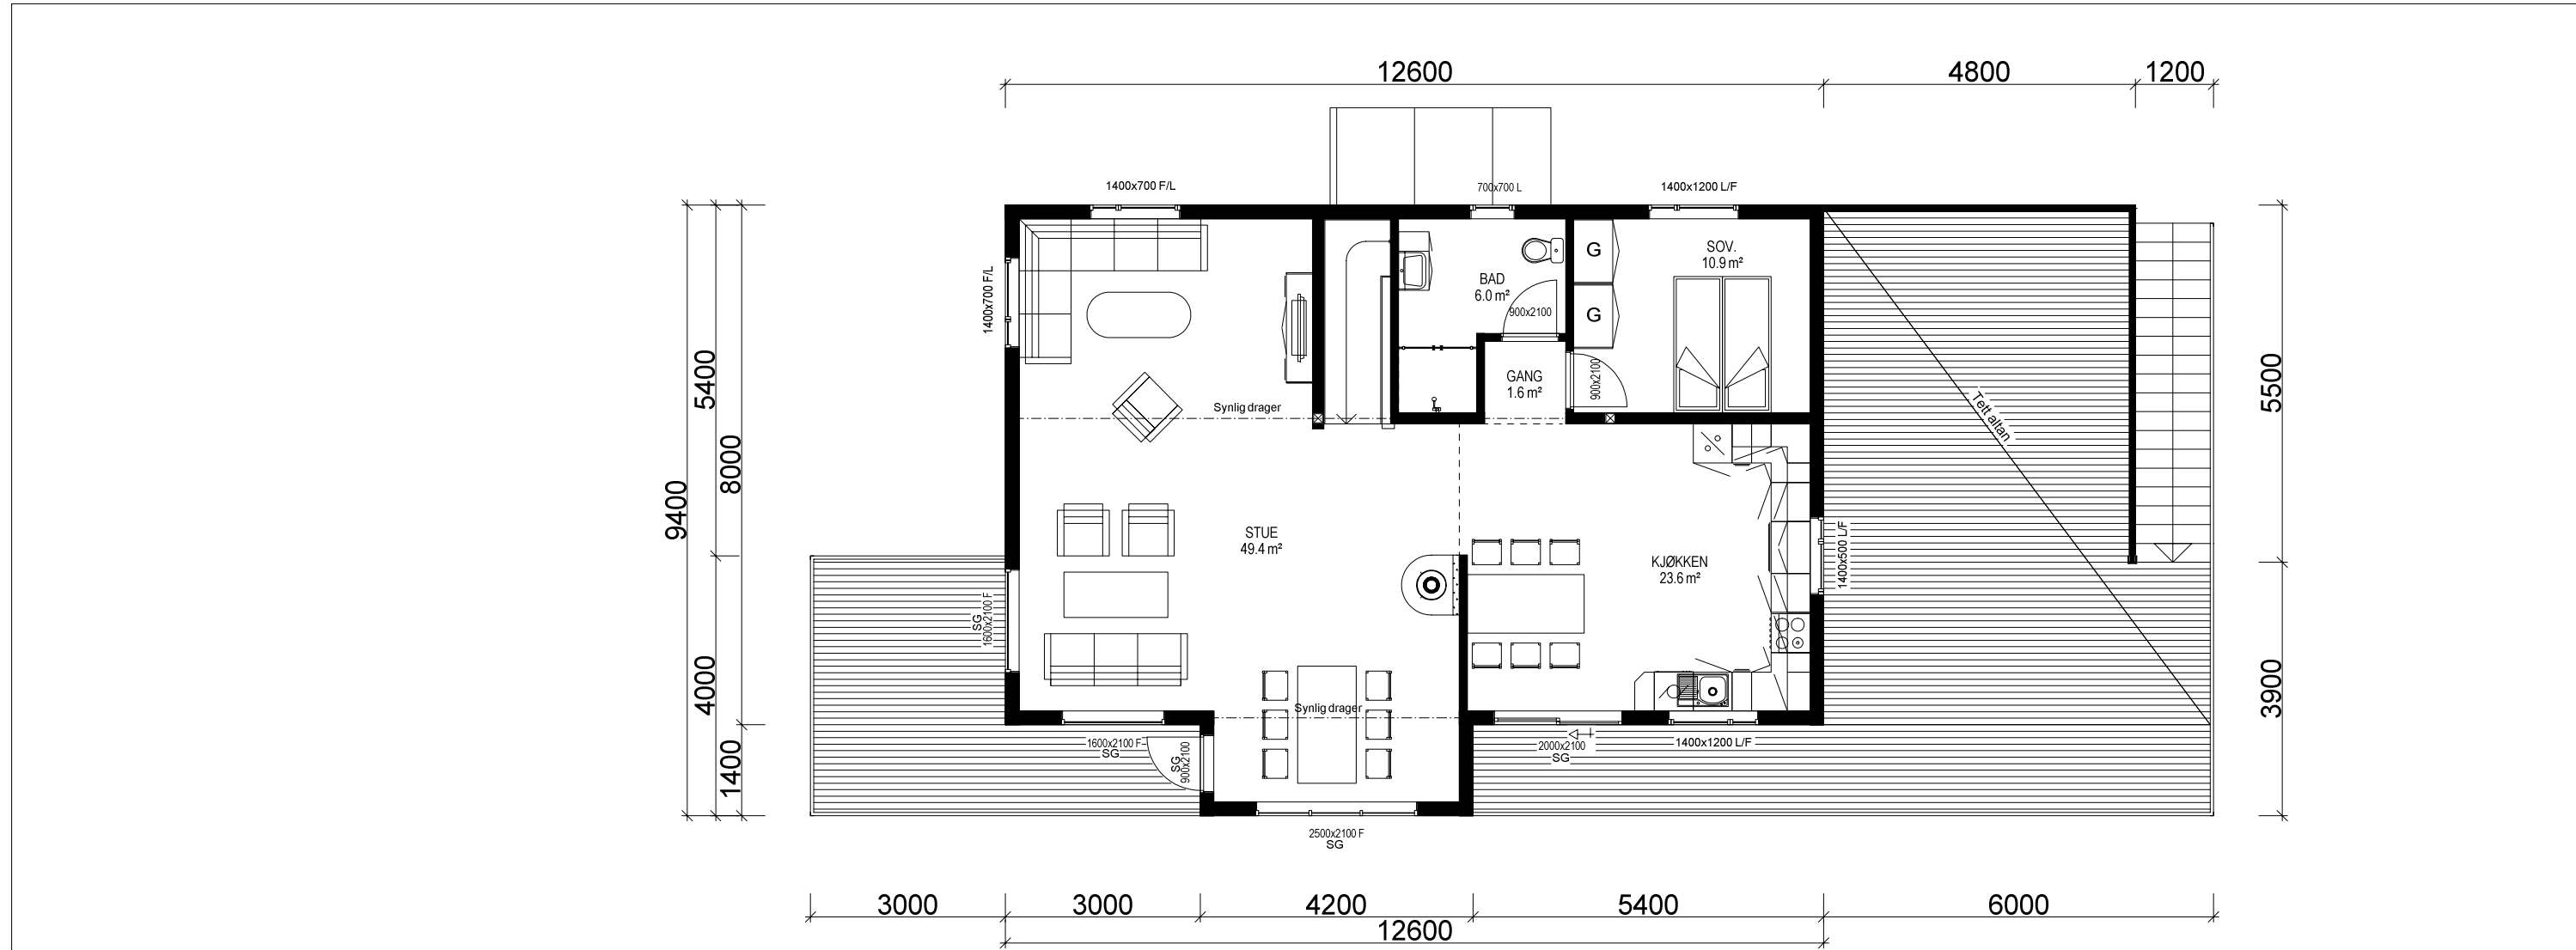

HOVEDETASJE: 97,6 m2 BRA

Ekstra ildsted erstattes av varmepumpe.

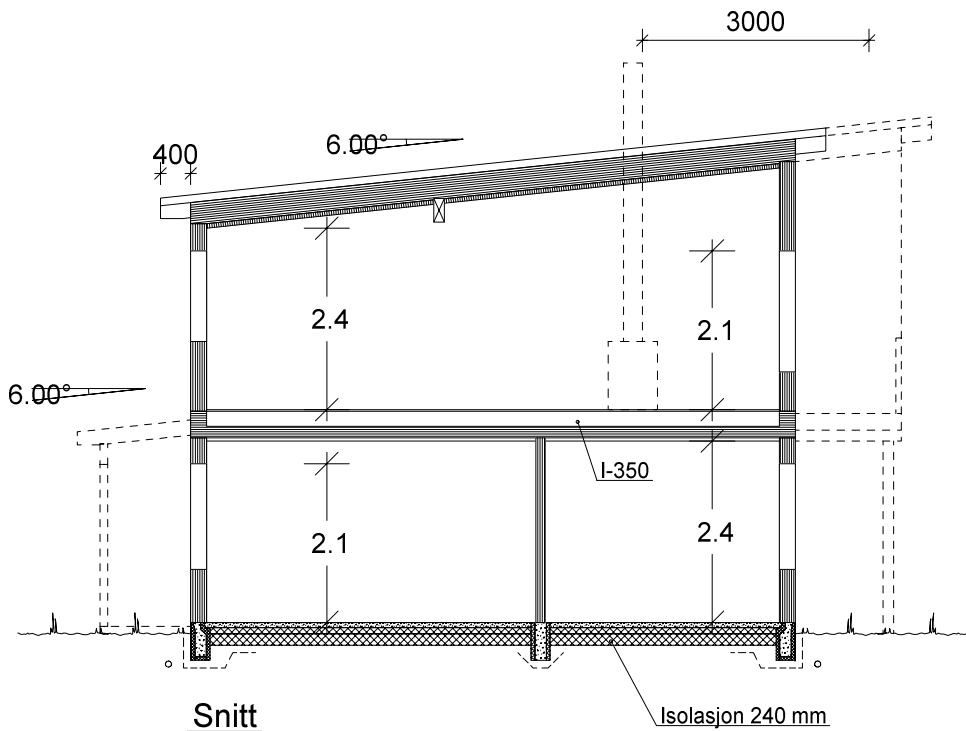

Bruk av personsikkerhetsglass i vindu, er markert på plan med SG

(Bygningens totale bruksareal på tomt)


Arealberegninger i hht. NS 3940	Bruksareal BRA i m²			P-ROM Primære rom
	Pr etasje	Utvendig bod/garasje	Åpent over- bygg areal og carport	
U. etg. plan	92.3	37.5	11.7	141.5
H. etg. plan	97.6	0.0	0.0	97.6
SUM :	189.9	37.5	11.7	239.1
BYA :	185.5	0.0	0.0	185.5
Grunnflate/ fotavtrykk :	142.2			

Kanaler fra ventilasjonsanlegg, vil i noen tilfeller medføre ekstra veggtykkelser eller "kassing", som får mindre konsekvenser for romløsninger. Dette kan eventuelt justeres noe før igangsetting av bygget.

NB! Ved innhenting av pristilbud av ytterdører og vindu, må forutsetningen i varmetapsberegningen legges til grunn. Her blir det forutsatt en maksimal, gjennomsnittlig U-verdi til ytterdører og vindu for bygget. Høy prosentandel over 20% vindu og dører, har konsekvenser for byggets isolering.

% vindu- og dørareal er beregnet til: 21%
Gjennomsnittlig U-verdi er her: 1,13

		Tiltakshaver: Heggem og Bolsø	
VESTLANDS HUS		Forhandler: Tradbo AS	
Hustype: Spesial		Plan og snitt	
Byggeplassens adresse:		ARKIV NR.:	DATO 22.05.12 vhh
Tomt B37, Draget boligfelt			REV.1 05.06.12 vhh
			REV.2
		REV.3	
G.nr.	Br.nr.	Er tegning klarert for bestilling, kontrakt og søkning ?	Ja
		 DATA DESIGN SYSTEM	TRYGGE HJEM
			SKALA 1 : 100
			Tegningsnr. 503
			Prosj.nr. 214v
VESTLANDSHUSGRUPPENS ARKITEKTKONTOR - 6018 ÅLESUND - TLF. 70 17 89 00			
TEGNINGEN MÅ HVERKEN HELT ELLER DELVIS KOPIERES ELLER BENYTTES VED TILTAK SOM VESTLANDSHUS IKKE MEDVIRKER I.			

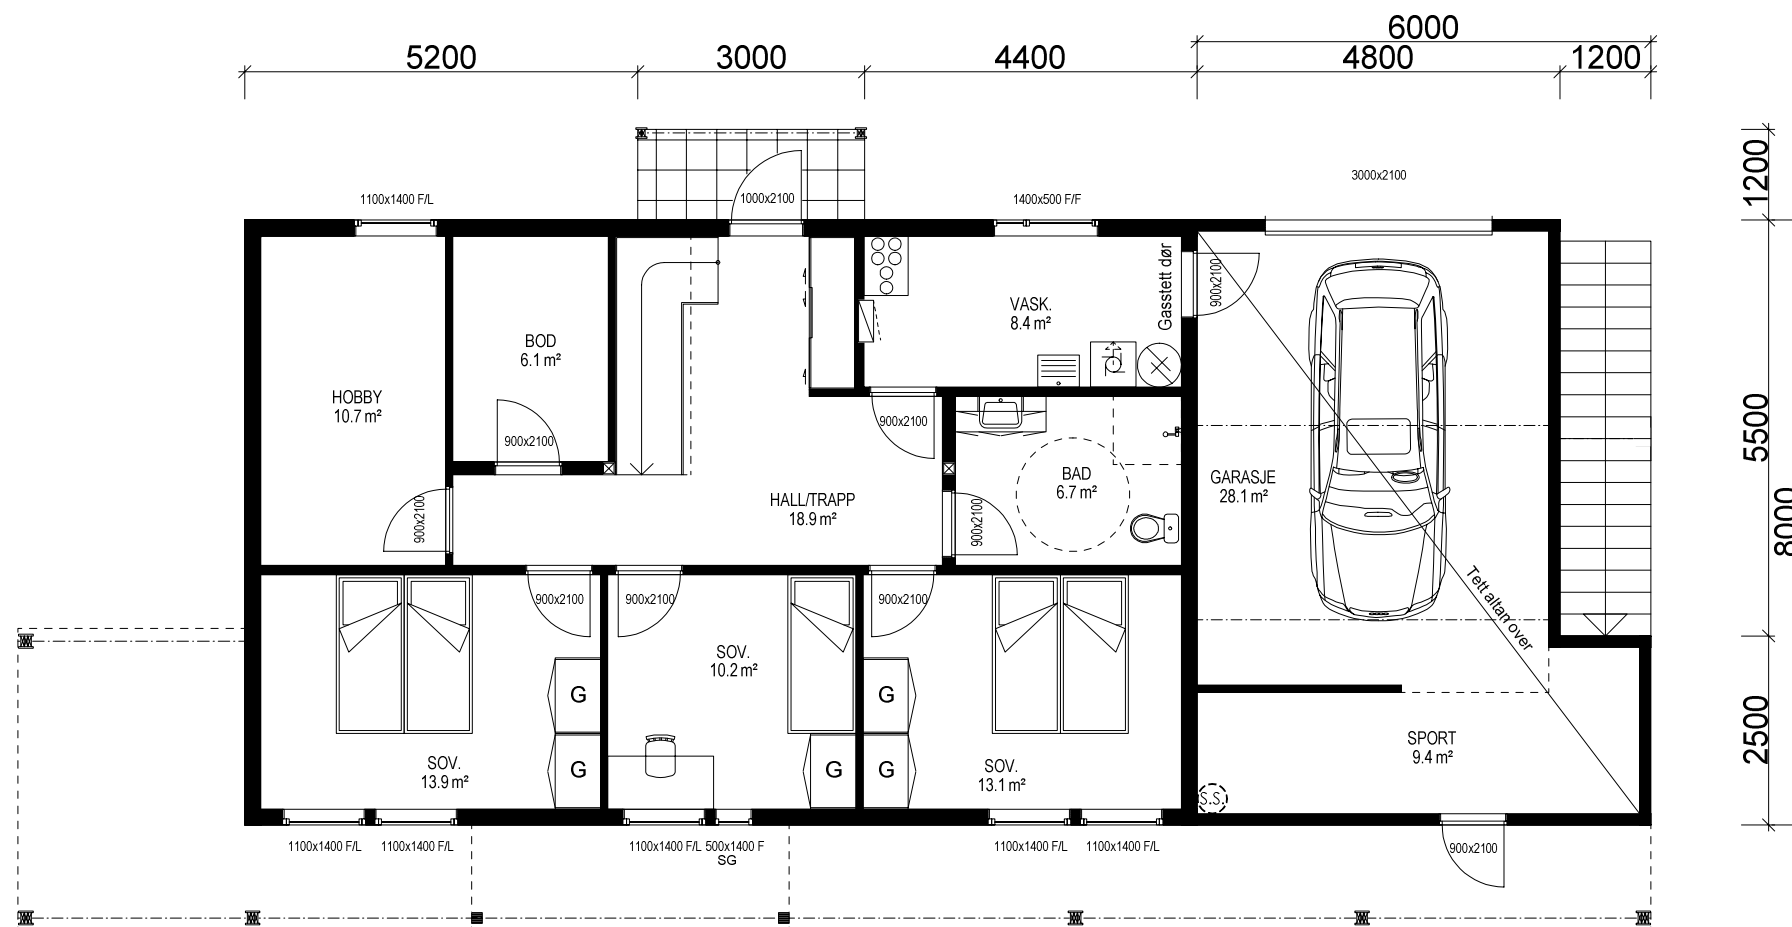

UNDERETASJE: 92,3 m2 BRA + GARASJE 28,1 m2 + SPORT 9,4 m2

 VESTLANDS HUS		Tiltakshaver: Heggem og Bolsø			
		Forhandler: Tradbo AS			
Hustype: Spesial		Plan		DATO 22.05.12 vhh	TRYGGE HJEM
Byggeplassens adresse:		ARKIV NR.:	REV.1 05.06.12 vhh	SKALA 1 : 100	
Tomt B37, Draget boligfelt			REV.2		
			REV.3		
G.nr.	Br.nr.	Er tegning klarert for bestilling, kontrakt og søkning ?	Ja	 DATA DESIGN SYSTEM	Tegningsnr. 504
					Prosj.nr. 214v
VESTLANDSHUSGRUPPENS ARKITEKTKONTOR - 6018 ÅLESUND - TLF. 70 17 89 00					
TEGNINGEN MÅ HVERKEN HELT ELLER DELVIS KOPIERES ELLER BENYTTES VED TILTAK SOM VESTLANDSHUS IKKE MEDVIRKER I.					

Bruk av personsikkerhetsglass i vindu, er markert på plan med SG