


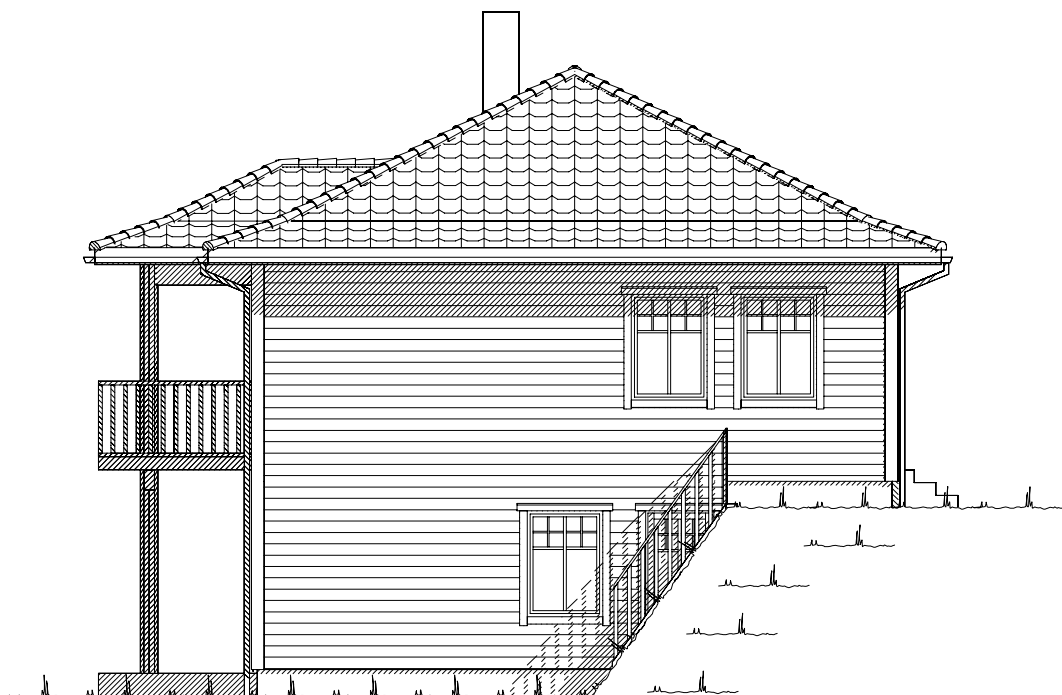


Fasade mot sør.



Fasade mot øst.

UTFORMING AV TILTAK BEKREFTES FOREVIST:


Nabo.nr.	G.nr.	Br.nr.	Dato	Sign.
Nabo.nr.	G.nr.	Br.nr.	Dato	Sign.
Nabo.nr.	G.nr.	Br.nr.	Dato	Sign.
Nabo.nr.	G.nr.	Br.nr.	Dato	Sign.

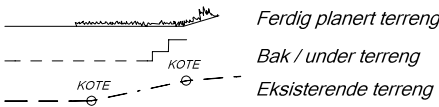


		Tiltakshaver:	
		Forhandler:	
Hustype: Karitinden		Fasade 1 og 2	
Byggeplassens adresse:		ARKIV NR.:	
G.nr.	Br.nr.	Er tegning klarert for bestilling, kontrakt og søkning ?	Nei
VESTLANDSHUSGRUPPENS ARKITEKTKONTOR - 6018 ÅLESUND - TLF. 70 17 89 00			
TEGNINGEN MÅ HVERKEN HELT ELLER DELVIS KOPIERES ELLER BENYTTES VED TILTAK SOM VESTLANDSHUS IKKE MEDVIRKER I.			

DATO 11.12.18	
REV.1	
REV.2	
REV.3	
SKALA 1 : 100	
Tegningsnr. 501	
Prosj.nr. 424v	


DATA DESIGN SYSTEM

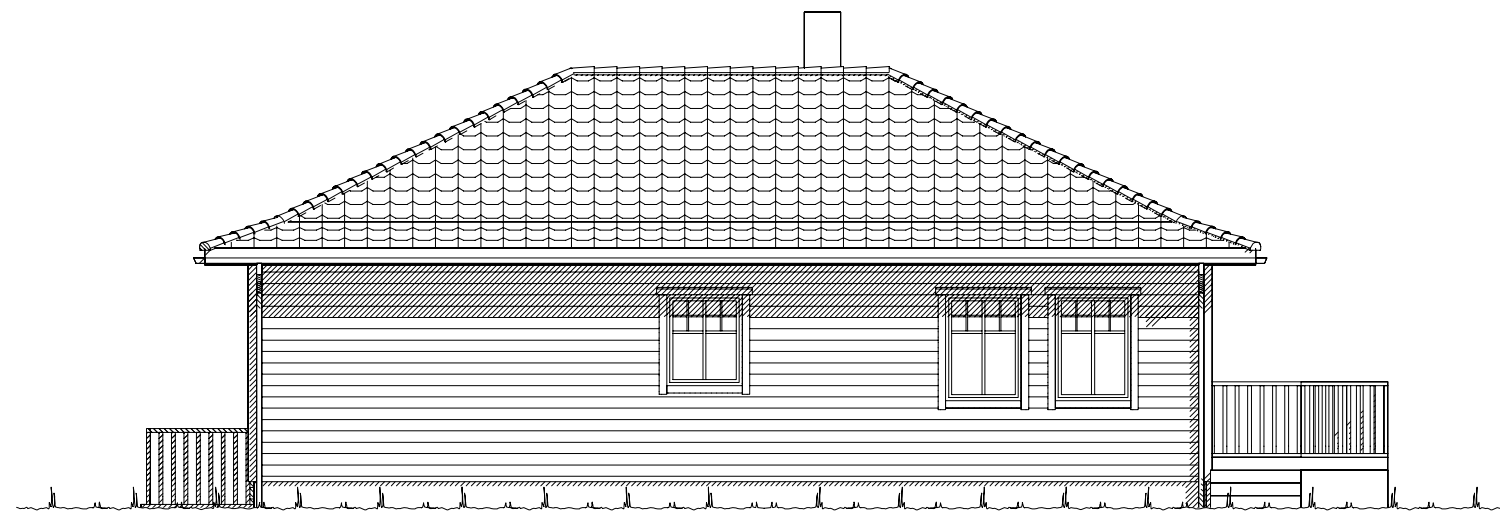

Fasade mot nord.

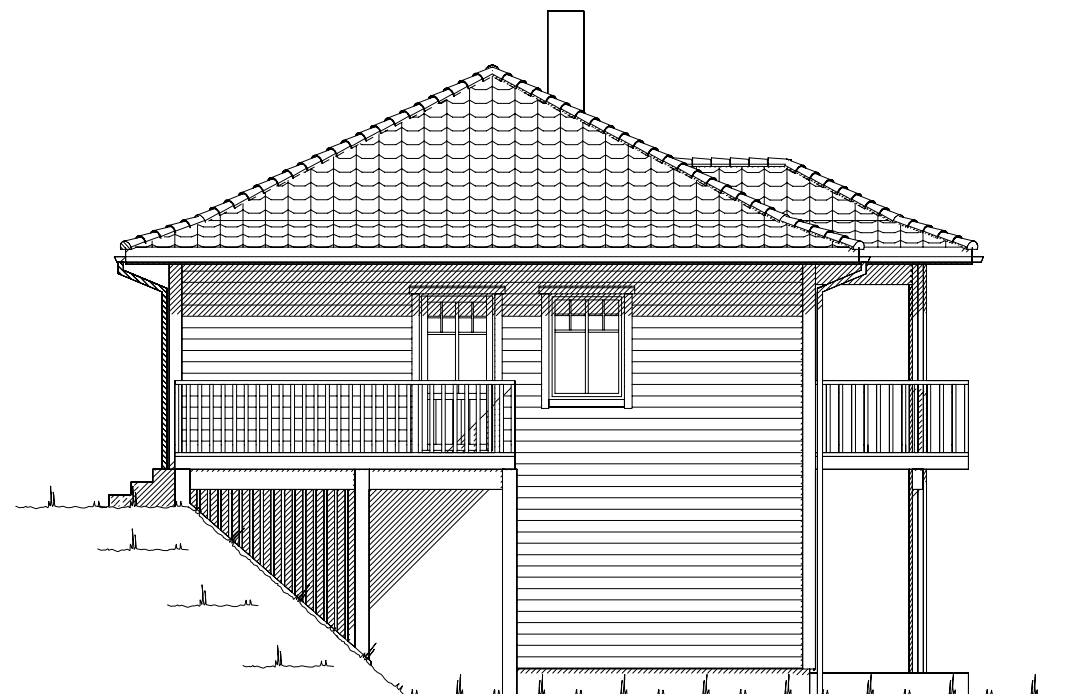

Fasade mot vest.

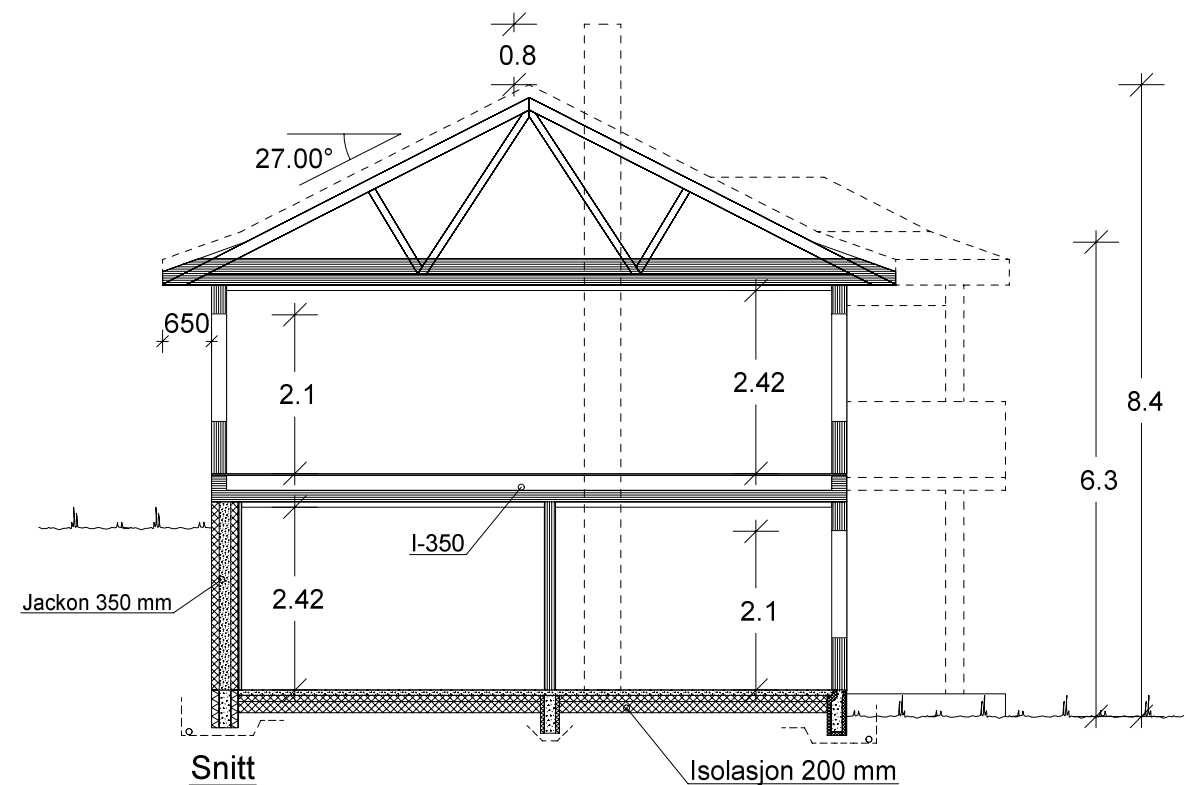


Snitt

Isolasjon 200 mm


UTFORMING AV TILTAK BEKREFTES FOREVIST:

Nabo.nr.	G.nr.	Br.nr.	Dato	Sign.
Nabo.nr.	G.nr.	Br.nr.	Dato	Sign.
Nabo.nr.	G.nr.	Br.nr.	Dato	Sign.
Nabo.nr.	G.nr.	Br.nr.	Dato	Sign.

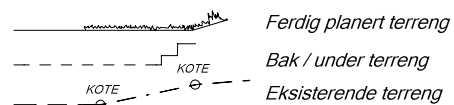

VESTLANDS HUS		Tiltakshaver:	
		Forhandler:	
Hustype: Karitinden		Fasade 3, 4 og snitt	
Byggeplassens adresse:		ARKIV NR.:	
G.nr.	Br.nr.	Er tegning klarert for bestilling, kontrakt og søkning ?	
		Nei	
DATO 11.12.18			
REV.1			
REV.2			
REV.3			
SKALA 1 : 100			
Tegningsnr. 502			
Prosj.nr. 424v			
DATA DESIGN SYSTEM			
VESTLANDSHUSGRUPPENS ARKITEKTKONTOR - 6018 ÅLESUND - TLF. 70 17 89 00			
TEGNINGEN MÅ HVERKEN HELT ELLER DELVIS KOPIERES ELLER BENYTTES VED TILTAK SOM VESTLANDSHUS IKKE MEDVIRKER I.			

Gjeldende plans høydebestemmelser:	
Maks. kotehøyde møne:	Kote
Maks. kotehøyde gesims:	Kote
Regnet fra gj. snittlig planert terreng:	
Maks.høyde møne:	= 8,2 m
Maks.høyde gesims:	= 6,1 m
Regnet fra gj. snittlig eksisterende terreng:	
Maks.høyde møne:	= 00,0 m
Maks.høyde gesims:	= 00,0 m
Grad av utnytting iht. gjeldende plan:	
Benevnelse og krav:	%BYA ?? %

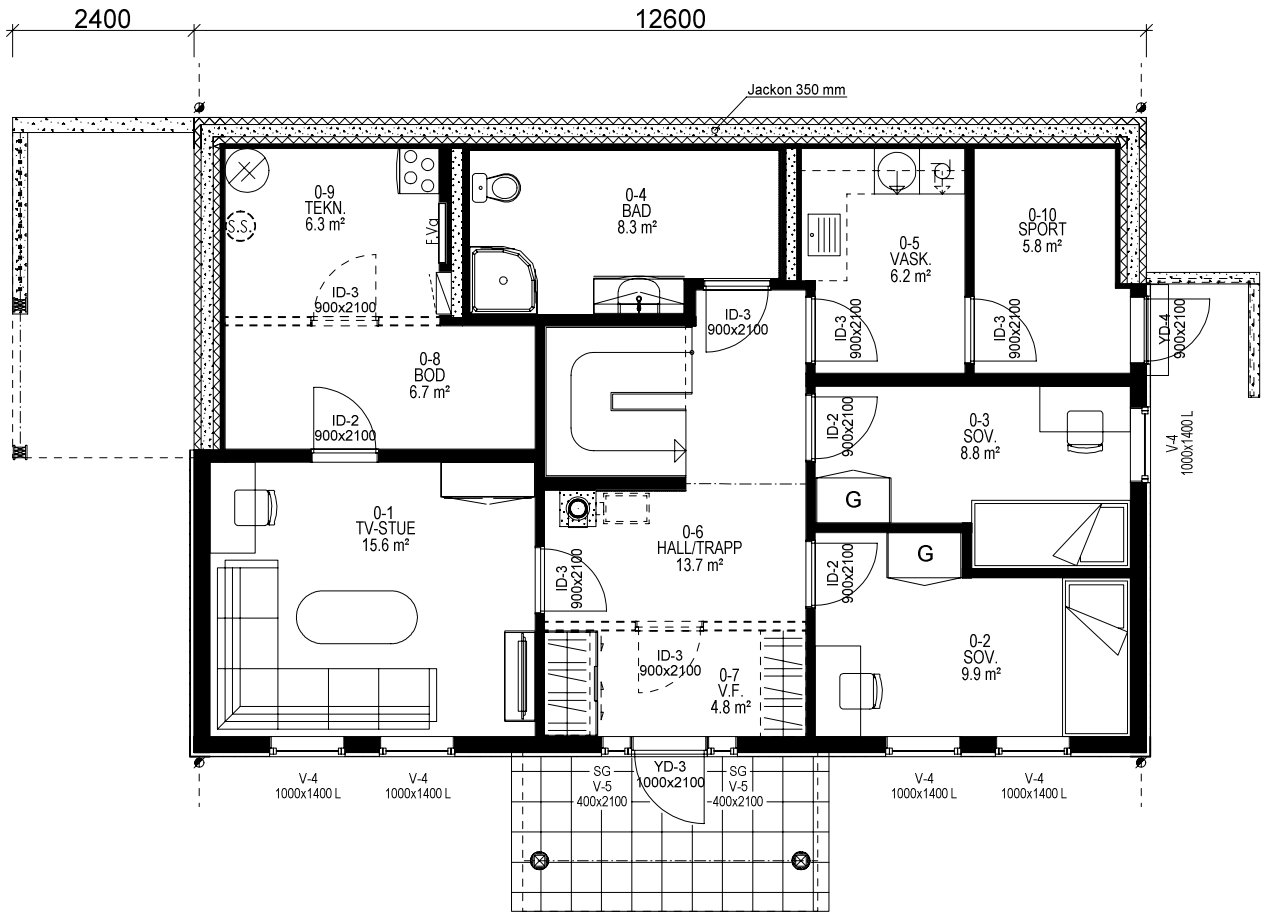

U. ETG. PLAN: 93,5 m² BRA



H. ETG. PLAN: 97,2 m² BRA

Bygning i:
Risikoklasse 4
Brannklasse 1

Lekkasjetall = 1,5
U-verdi vindu/dør = 1,2

Prosjekteres etter TEK17 - 18.01.18

Kanaler fra ventilasjonsanlegg, vil i noen tilfeller medføre ekstra veggtykkelser eller "kassing", som får mindre konsekvenser for romløsninger. Dette kan eventuelt justeres noe før igangsetting av bygget.

NB! Ved innhenting av pristilbud av ytterdører og vindu, må forutsetningen i varmetapsberegningen legges til grunn. Her blir det forutsatt en maksimal, gjennomsnittlig U-verdi til ytterdører og vindu for bygget. Høy prosentandel over 20% vindu og dører, har konsekvenser for byggets isolering.

% vindu- og dørareal er beregnet til: 17 %
Gjennomsnittlig U-verdi er her: 1,2

Bruk av personsikkerhetsglass i vindu, er markert på plan med SG
Utvidet informasjon vedr. vinduer og dører, Se eget dør og vindusskjema.

Bygningens totale areal på tomt: (Oppgis i hele tall)
BYA er summen for areal bygning og overbygd areal.

Arealberegninger i hht. NS 3940	Bruksareal BRA i m²			P-ROM Primære rom
	Pr etasje	Åpent overbygd areal og carport	Sum BRA	
U. etg. plan	93.5	13.6	107.1	71.6
H. etg. plan	97.2	4.3	101.5	97.2
SUM :	190.7	17.9	208.6	168.8
BYA :	108.1	18.6	126.7	
Grunnflate/ fotavtrykk :	105.8			

 VESTLANDS HUS		Tiltakshaver:				
		Forhandler:				
Hustype:		Karitinden	Plan		DATO 11.12.18	
Byggeplassens adresse:			ARKIV NR.:		REV.1	SKALA 1 : 100
					REV.2	
					REV.3	
G.nr.	Br.nr.	Er tegning klarert for bestilling, kontrakt og søkning ?			Tegningsnr.	503
					 DATA DESIGN SYSTEM	Prosj.nr. 424v
VESTLANDSHUSGRUPPENS ARKITEKTKONTOR - 6018 ÅLESUND - TLF. 70 17 89 00						
TEGNINGEN MÅ HVERKEN HELT ELLER DELVIS KOPIERES ELLER BENYTTES VED TILTAK SOM VESTLANDSHUS IKKE MEDVIRKER I.						

DATO 11.12.18	SKALA 1 : 100
REV.1	
REV.2	
REV.3	Tegningsnr. 503
	Prosj.nr. 424v