
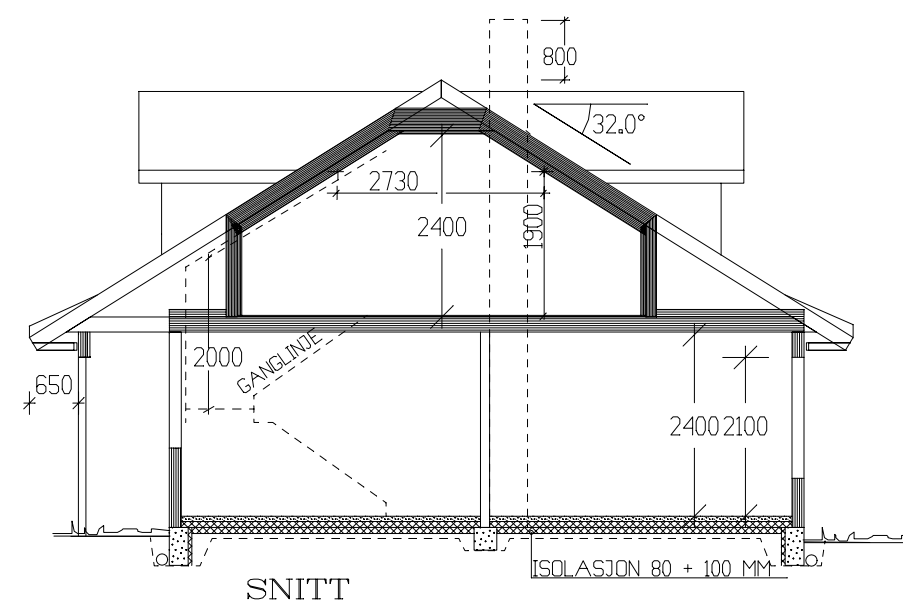


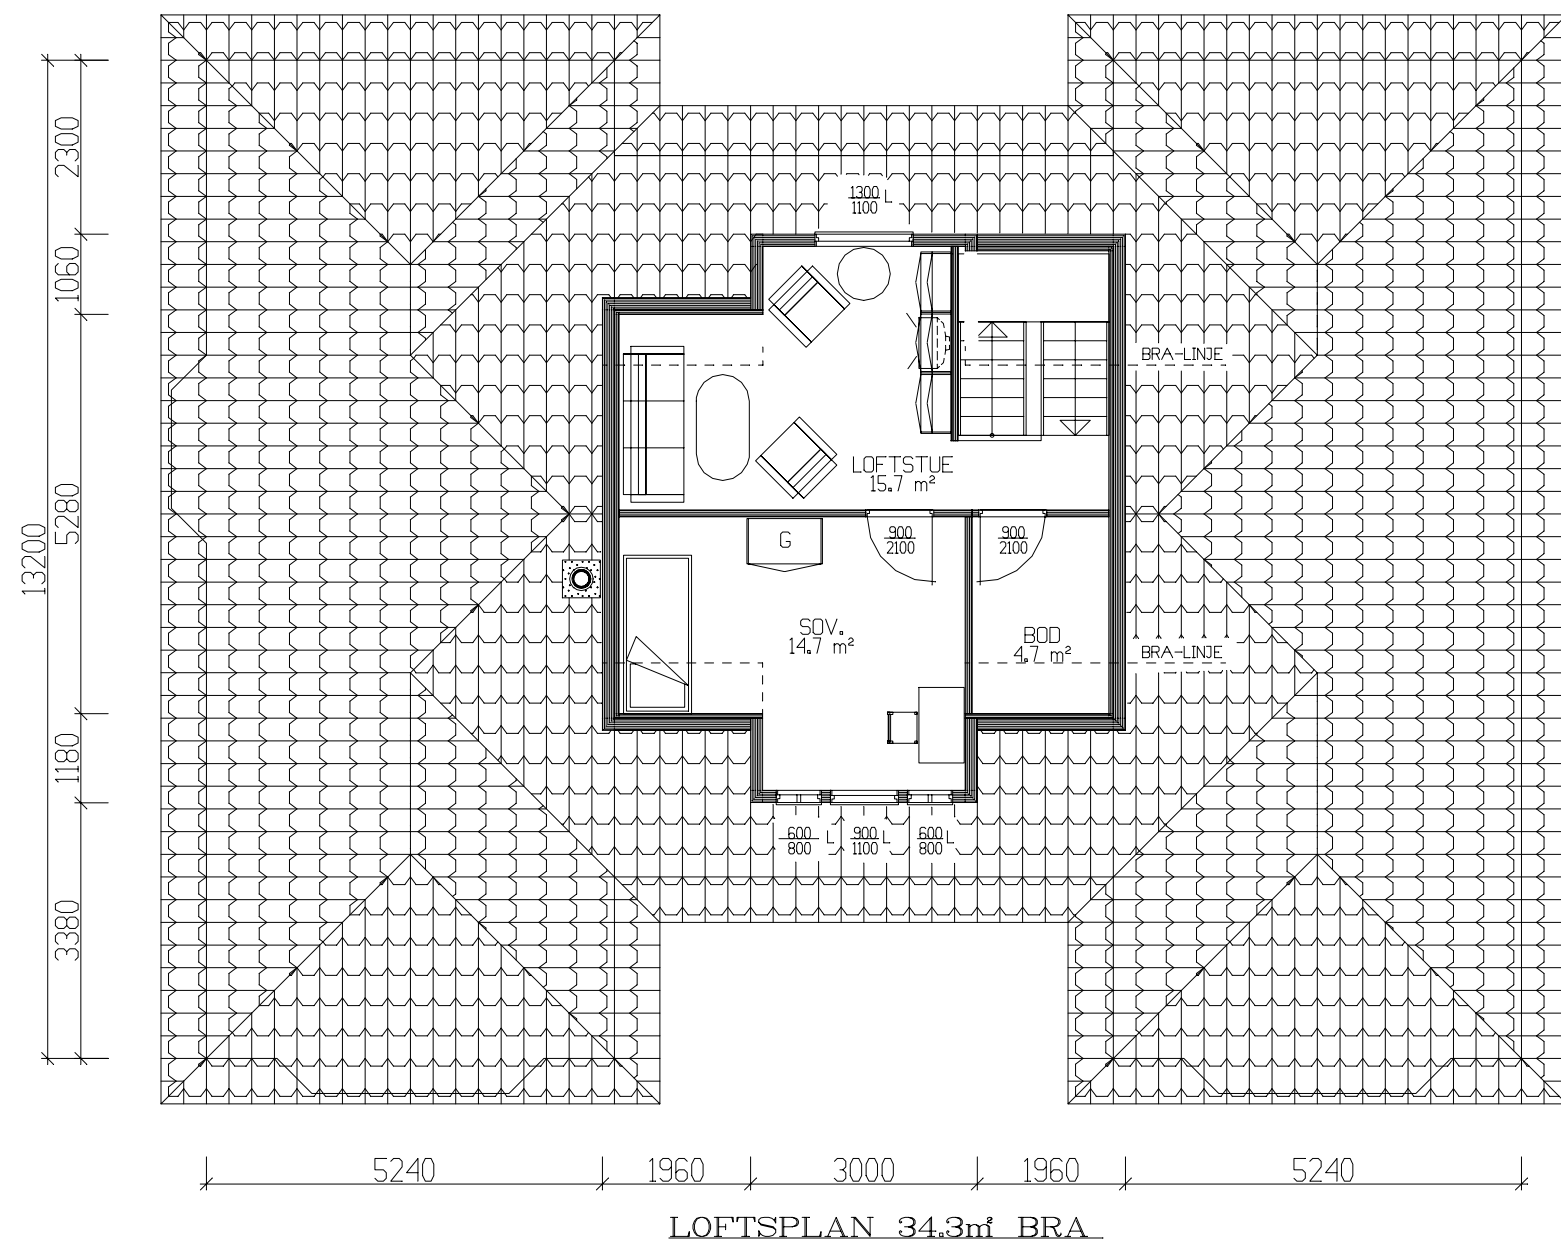

Tiltakshaver:				 TEGNINGS NR. 503 PROSJ.NR. 865w
Leverandør:				
HUSTYPE: 90+		PLAN-SNITT		
Byggeplassens adresse:		DATO 15.10.02 sk		
		REV.1		
		REV.2		
G.nr.		REV.3		
		SKALA 1 : 100		
Br.nr.		ER TEGNING KONTROLLERT I H.T. SJEKKLISTER ?		
		 DATA DESIGN SYSTEM		
VestlandsHusgruppens arkitektkontor – 6018 Alesund – Tlf. 70 17 89 00				
TEGNINGEN MÅ HVERKEN HELT ELLER DELVIS KOPIERES ELLER BENYTTES VED TILTAK SOM VESTLANDSHUS IKKE MEDVIRKER I.				